



COMUNE DI CARRARA

Prot. N. 452/ Sam Alleg. N.

Risposta a N.

del

Carrara, **5 Aprile 1978**

OGGETTO: Parere visita preventiva -

All'Ufficio Urbanistica
S E D E

e.p.c. Al Titolare della licenza

Si certifica che la nuova costruzione sita in Pontecimato Via G. Marconi di cui è titolare il Sig. Pezzica Geom. F. Paolo risponde ai requisiti voluti dalle vigenti disposizioni di legge.

Si rimette in esecuzione degli accertamenti di cui all'art. 5 della licenza edilizia, con riserva di controllare

parere favorevole


L'UFFICIALE SANITARIO
(Dr. Prof. G. Barghini)

/mg.

200 - 6 - 9 - 28

ubicazione app.	v a n o	mq	h	mc	finestra porta	mq	rap.
PIANO RIALZATO n° 1	cucina	8,99	3,00	26,97	porta-finestra	1,98	1/4,5
	pranzo-soggiorno	29,58	"	88,74	n°2 p. "	5,50	1/5,4
	camera matrimoniale	13,77	"	41,31	porta "	1,98	1/6,9
	" n°1 letto	11,02	"	33,06	" "	1,98	1/5,5
	w.c. bagno	6,09	"	18,27	aeratore elet.	/	/
	n° 2 cucina	7,11	3,00	21,33	porta-finestra	1,98	1/3,5
PRIMO PIANO	pranzo-soggiorno	23,85	"	71,55	" "	3,52	1/6,8
	camera matrimoniale	17,68	"	53,04	" "	1,98	1/8,8
	" n°1 letto	10,88	"	32,64	" "	"	1/5,4
	w.c. bagno	4,86	"	14,58	aeratore elet.	/	/
	n° 3 pranzo-sogg.-cucina	24,26	2,70	65,50	p.f. + fin.	3,15	1/7,7
	camera matrimoniale	15,18	"	40,99	n°2 finestre	2,34	1/6,5
PRIMO PIANO	" n°1 letto	8,90	"	24,03	n°1 "	1,17	1/7,6
	w.c. bagno	4,60	"	12,42	aeratore elet.	/	/
	n° 4 pranzo-sogg.-cucina	22,36	2,70	60,37	porta-finestra	3,52	1/6,4
	camera matrimoniale	14,63	"	39,50	" "	1,98	1/7,3
	w.c. bagno	4,15	"	11,20	aeratore elet.	/	/
	n° 5 pranzo-sogg.-cucina	24,82	2,70	67,01	p.f. + finest.	3,15	1/7,9
PRIMO PIANO	camera matrimoniale	13,53	"	36,53	porta-finestra	1,98	1/6,7
	w.c. bagno	3,80	"	10,26	aeratore elet.	/	/
	n° 6 pranzo-sogg.-cucina	28,29	"	76,38	n°3 p.f.	6,63	1/4,3
	camera matrimoniale	16,04	"	43,31	porta-finestra	3,52	1/4,6
	" n°1 letto	9,88	"	26,68	finestra	1,17	1/8,4
	p. bagno	4,42	"	11,93	aeratore elet.	/	/
SECONDO PIANO	n° 7 pranzo-sogg.-cucina	24,26	2,70	65,50	p.f. + finestre	3,15	1/7,7
	camera matrimoniale	16,06	"	43,36	n°2 "	2,34	1/6,9
	" n°1 letto	10,68	"	28,84	n°1 "	1,17	1/9,1
	w.c. bagno	4,60	"	12,42	aeratore elet.	/	/
	n° 8 pranzo-sogg.-cucina-sopp.	22,79 + (30,1)	2,5-4,5-2,2	79,34 + 66,12	p.f. + 2 finestre	3,52 + 3,18	1/2
	camera matrimoniale	15,40	2,70	41,58	porta-finestra	1,98	1/7,7
SECONDO PIANO	w.c. bagno	4,15	"	11,20	aeratore elet.	/	/
	n° 9 pranzo-sogg.-cucina-sopp.	25,54 + (35,00)	2,5-4,5-2,2	89,75 + 77,00	p.f. + 3 finest.	3,15 + 4,00	1/8
	camera matrimoniale	14,19	2,70	38,31	porta-finestra	1,98	1/7,1
	w.c. bagno	3,80	"	10,26	aeratore elet.	/	/
	n° 10 cucina	6,97	2,70	18,82	finestra	1,17	1/6
	pranzo-soggiorno	20,40	"	55,08	n°2 p.f.	5,50	1/3,7
SECONDO PIANO	camera matrimoniale	16,61	"	44,85	porta-fin.	3,52	1/4,7
	" n°1 letto	10,66	"	28,78	finestra	1,17	1/9,1
	w.c. bagno	4,42	"	11,93	aeratore elet.	/	/

MB - Ogni servizio igienico sarà fornito di tubazione di
 plastiche indipendenti di 100 mm unite di aeratore
 elettrico; le porte dei servizi saranno in ghisa
 ed aperte da terra di cm. 2.
 Le tubazioni partono da ogni servizio ed
 arrivano indipendentemente al tetto
 il tetto è in ferro zincato

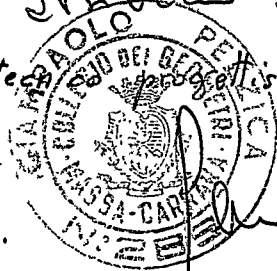

Chiusa fangola


PEZZICA GIAMPAOLO

ubicazione app.	v a n o	mq	h	mc	l u c e	mq	rap.	
PIANO RIALZATO n° 1	cucina	8,68	3,00	26,04	porta-finestra	1,98	1/4,4	
	pranzo-soggiorno	29,26	"	87,78	n°2 porta-finestra	5,50	1/5,4	
	camera matrimoniale	13,77	"	41,31	" "	1,98	1/6,9	
	" a n°1 letto	10,14	"	30,42	" "	"		
	w.c. bagno	6,09	"	18,27	aeratore electr.	/	/	
	n° 2 cucina	7,11	3,00	21,33	porta-finestra	1,98	1/3,5	
	pranzo-soggiorno	26,39	"	79,17	" "	3,52	1/6,8	
	camera matrimoniale	17,86	"	53,58	" "	1,98	1/8,8	
	camera a n°1 letto	10,88	"	32,64	" "	"	1/5,4	
	w.c. bagno	4,86	"	14,58	aeratore electr.	/	/	
	PRIMO PIANO n° 3	pranzo-sogg. - cucina	23,55	2,70	63,58	p.f. + finestra	3,15	1/7,5
		camera matrimoniale	16,91	"	45,68	n°2 finestre	2,34	1/7,2
		" a n°1 letto	9,60	"	25,92	finestra	1,17	1/8,2
		w.c. bagno	4,64	"	12,53	aeratore electr.	/	/
n° 4 pranzo-sogg. - cucina		21,93	2,70	59,21	porta finestra	2,86	1/7,6	
camera matrimoniale		15,58	"	42,07	"	1,82	1/8,5	
w.c. bagno		4,48	"	12,10	aeratore electr.	/	/	
n° 5 pranzo-sogg. - cucina		24,99	"	67,47	porta f. + finestra	4,03	1/6,2	
camera matrimoniale		12,35	"	33,34	"	1,82	1/6,8	
w.c. bagno		3,74	"	10,10	aeratore elettrico	/	/	
n° 6 pranzo-sogg. - cucina		27,35	2,70	73,84	n°2 finestre + p.f.	4,32	1/6,3	
camera matrimoniale		15,68	"	42,34	" "	2,34	1/6,7	
cameretta		11,40	"	30,78	n°1 "	1,17	1/9,7	
w.c. bagno		4,73	"	12,77	aeratore elettrico	/	/	
SECONDO PIANO n° 7	pranzo-sogg. - cucina	25,35	2,70	68,44	p.f. + finestra	3,15	1/8	
	camera matrimoniale	17,80	"	48,06	n°2 finestre	2,34	1/7,6	
	" n°1 letto	11,00	"	29,70	n°1 finestra	1,17	1/9,4	
	w.c. bagno	4,64	"	12,53	aeratore electr.	/	/	
	n° 8 pranzo-sogg. - cucina	22,79	2,70	61,53	porta-finestra	2,86	1/7,9	
	camera matrimoniale	16,40	"	44,28	" "	1,98	1/8,2	
	w.c. bagno	4,48	"	12,10	aeratore electr.	/	/	
	n° 9 pranzo-sogg. - cucina	31,70	2,70	85,59	finestra + p.f.	4,03	1/7,8	
	camera matrimoniale	17,68	"	47,74	" + "	3,15	1/5,6	
	cameretta	10,80	"	29,16	"	1,17	1/9,2	
	w.c. bagno	4,80	"	12,96	aeratore electr.	/	/	
	n° 10 pranzo-sogg. - cucina	15,90	2,70	42,93	porta-finestra	1,98	1/7,9	
	camera matrimoniale	12,96	"	34,99	n°2 finestre	2,34	1/5,5	
	w.c. bagno	5,44	"	14,69	finestrie	1,17	1/4,6	

il tecnico progettista
Riccardo Fregio

ubicazione app.	v a n o	mq	h	mc	finestra porta	mq	rap.	
PIANO RIALZATO n.º 1	cucina	8,99	3,00	26,97	porta-finestra	1,98	1/4,5	
	pranzo-soggiorno	29,58	"	88,74	n.º 2 p. "	5,50	1/5,4	
	camera matrimoniale	13,77	"	41,31	porta "	1,98	1/6,9	
	" n.º 1 letto	11,02	"	33,06	" "	1,98	1/5,5	
	w.c. bagno	6,09	"	18,27	aeratore elet.	/	/	
	n.º 2	cucina	7,11	3,00	21,33	porta-finestra	1,98	1/3,5
		pranzo-soggiorno	23,85	"	71,55	" "	3,52	1/6,8
		camera matrimoniale	17,68	"	53,04	" "	1,98	1/8,8
		" n.º 1 letto	10,88	"	32,64	" "	"	1/5,4
		w.c. bagno	4,86	"	14,58	aeratore elet.	/	/
PRIMO PIANO n.º 3	pranzo-sogg. - cucina	24,26	2,70	65,50	p.f. + fin.	3,15	1/7,7	
	camera matrimoniale	15,18	"	40,99	n.º 2 finestre	2,34	1/6,5	
	" n.º 1 letto	8,90	"	24,03	n.º 1 "	1,17	1/7,6	
	w.c. bagno	4,60	"	12,42	aeratore elet.	/	/	
	n.º 4	pranzo-sogg. - cucina	22,36	2,70	60,37	porta-finestra	3,52	1/6,4
		camera matrimoniale	14,63	"	39,50	" "	1,98	1/7,3
		w.c. bagno	4,15	"	11,20	aeratore elet.	/	/
	n.º 5	pranzo-sogg. - cucina	24,82	2,70	67,01	p.f. + finest.	3,15	1/7,9
		camera matrimoniale	13,53	"	36,53	porta-finestra	1,98	1/6,7
		w.c. bagno	3,80	"	10,26	aeratore elet.	/	/
n.º 6	pranzo-sogg. - cucina	28,29	"	76,38	n.º 3 p.f.	6,63	1/4,3	
	camera matrimoniale	16,04	"	43,31	porta-finestra	3,52	1/4,6	
	" n.º 1 letto	9,88	"	26,68	finestra	1,17	1/8,4	
	p. bagno	4,42	"	11,93	aeratore elet.	/	/	
SECONDO PIANO n.º 7	pranzo-sogg. - cucina	24,26	2,70	65,50	p.f. + finestre	3,15	1/7,7	
	camera matrimoniale	16,06	"	43,36	n.º 2 "	2,34	1/6,9	
	" n.º 1 letto	10,68	"	28,84	n.º 1 "	1,17	1/9,1	
	w.c. bagno	4,60	"	12,42	aeratore elet.	/	/	
	n.º 8	pranzo-sogg. cucina-sopp.	22,79 + (30,1)	2,5-4,5-2,2	79,74 + 66,12	p.f. + 2 finestre	3,52 + 3,18	1/8
		camera matrimoniale	15,40	2,70	41,58	porta-finestra	1,98	1/7,7
		w.c. bagno	4,15	"	11,20	aeratore elet.	/	/
	n.º 9	pranzo-sogg. cucina-sopp.	25,54 + (35,00)	2,5-4,5-2,2	89,75 + 77,00	p.f. + 2 finest.	3,15 + 4,00	1/8
		camera matrimoniale	4,19	2,70	38,31	porta-finestra	1,98	1/7,1
		w.c. bagno	3,80	"	10,26	aeratore elet.	/	/
	n.º 10	cucina	6,97	2,70	18,82	finestra	1,17	1/6
		pranzo-soggiorno	20,40	"	55,08	n.º 2 p.f.	5,50	1/3,7
		camera matrimoniale	16,61	"	44,85	porta-fin.	3,52	1/4,7
		" n.º 1 letto	10,66	"	28,78	finestra	1,17	1/9,1
		w.c. bagno	4,42	"	11,93	aeratore elet.	/	/

il tecnico progettista

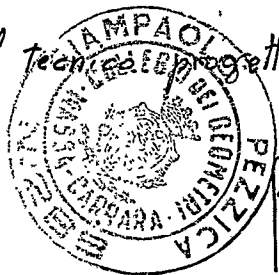

Pinus fayer


ubicazione	app.	v a n o	mq	h	mc	finestra porta	mq	rap.
PRIMO PIANO	PIANO RIALZATO n° 1	cucina	8,99	3,00	26,97	porta-finestra	1,98	1/4,5
		pranzo-soggiorno	29,58	"	88,74	n°2 p. "	5,50	1/5,4
		camera matrimoniale	13,77	"	41,31	porta "	1,98	1/6,9
		" n°1 letto	11,02	"	33,06	" "	1,98	1/5,5
		w.c. bagno	6,09	"	18,27	aeratore elet.	/	/
	n° 2	cucina	7,11	3,00	21,33	porta-finestra	1,98	1/3,5
		pranzo-soggiorno	23,85	"	71,55	" "	3,52	1/6,8
		camera matrimoniale	17,68	"	53,04	" "	1,98	1/8,8
		" n°1 letto	10,88	"	32,64	" "	"	1/5,4
		w.c. bagno	4,86	"	14,58	aeratore elet.	/	/
	n° 3	pranzo-sogg.-cucina	24,26	2,70	65,50	p.f. + fin.	3,15	1/7,7
		camera matrimoniale	15,18	"	40,99	n°2 finestre	2,34	1/6,5
		" n°1 letto	8,90	"	24,03	n°1 "	1,17	1/7,6
		w.c. bagno	4,60	"	12,42	aeratore elet.	/	/
	n° 4	pranzo-sogg.-cucina	22,36	2,70	60,37	porta-finestra	3,52	1/6,4
		camera matrimoniale	14,63	"	39,50	" "	1,98	1/7,3
		w.c. bagno	4,15	"	11,20	aeratore elet.	/	/
	n° 5	pranzo-sogg.-cucina	24,82	2,70	67,01	p.f. + finest.	3,15	1/7,9
		camera matrimoniale	13,53	"	36,53	porta-finestra	1,98	1/6,7
		w.c. bagno	3,80	"	10,26	aeratore elet.	/	/
	n° 6	pranzo-sogg.-cucina	28,29	"	76,38	n°3 p.f.	6,63	1/4,3
		camera matrimoniale	16,04	"	43,31	porta-finestra	3,52	1/4,6
		" n°1 letto	9,88	"	26,68	finestra	1,17	1/8,4
		p. bagno	4,42	"	11,93	aeratore elet.	/	/
SECONDO PIANO	n° 7	pranzo-sogg.-cucina	24,26	2,70	65,50	p.f. + finestre	3,15	1/7,7
		camera matrimoniale	16,06	"	43,36	n°2 "	2,34	1/6,9
		" n°1 letto	10,68	"	28,84	n°1 "	1,17	1/9,1
		w.c. bagno	4,60	"	12,42	aeratore elet.	/	/
	n° 8	pranzo-sogg.-cucina-sopp.	22,79 + (30,1)	2,5-4,5-2,2	79,34 + 66,12	p.f. + 2 finestre	3,52 + 3,18	1/8
		camera matrimoniale	15,40	2,70	41,58	porta-finestra	1,98	1/7,7
		w.c. bagno	4,15	"	11,20	aeratore elet.	/	/
	n° 9	pranzo-sogg.-cucina-sopp.	25,50 + (35,00)	2,5-4,5-2,2	89,75 + 77,00	p.f. + 2 finestre	3,15 + 4,00	1/8
		camera matrimoniale	14,19	2,70	38,31	porta-finestra	1,98	1/7,1
		w.c. bagno	3,80	"	10,26	aeratore elet.	/	/
	n° 10	cucina	6,97	2,70	18,82	finestra	1,17	1/6
		pranzo-soggiorno	20,40	"	55,08	n°2 p.f.	5,50	1/3,7
		camera matrimoniale	16,61	"	44,85	porta-fin.	3,52	1/4,7
		" n°1 letto	10,66	"	28,78	finestra	1,17	1/4,1
		w.c. bagno	4,42	"	11,93	aeratore elet.	/	/

il tecnico perito



M. S. F. Angelo

ubicazione app.	v a n o	mq	h	mc	l u c e	mq	rap.	
PRIMO PIANO	PIANO RIALZATO n° 1	cucina	8,68	3,00	26,04	porta-finestra	1,98	1/4,4
		pranzo-soggiorno	29,26	"	87,78	n°2 porta-finestra	5,50	1/5,4
		camera matrimoniale	13,77	"	41,31	" "	1,98	1/6,9
		" a n°1 letto	10,14	"	30,42	" "	"	"
	n° 2	w.c. bagno	6,09	"	18,27	aeratore electr.	/	/
		cucina	7,11	3,00	21,33	porta-finestra	1,98	1/3,5
		pranzo-soggiorno	26,39	"	79,17	" "	3,52	1/6,8
		camera matrimoniale	17,86	"	53,58	" "	1,98	1/8,8
	n° 3	camera a n°1 letto	10,88	"	32,64	" "	"	1/5,4
		w.c. bagno	4,86	"	14,58	aeratore electr.	/	/
		pranzo-sogg. - cucina	23,55	2,70	63,58	p.f. + finestra	3,15	1/7,5
		camera matrimoniale	16,91	"	45,68	n°2 finestre	2,34	1/7,2
	n° 4	" a n°1 letto	9,60	"	25,92	finestra	1,17	1/8,2
		w.c. bagno	4,64	"	12,53	aeratore electr.	/	/
		pranzo-sogg. - cucina	21,95	2,70	59,21	porta finestra	2,86	1/7,6
		camera matrimoniale	15,58	"	42,07	"	1,82	1/8,5
	n° 5	w.c. bagno	4,48	"	12,10	aeratore electr.	/	/
		pranzo-sogg. - cucina	24,99	"	67,47	porta f. + finestra	4,03	1/6,2
		camera matrimoniale	12,35	"	33,34	"	1,82	1/6,8
		w.c. bagno	3,74	"	10,10	aeratore elettrico	/	/
n° 6	pranzo-sogg. - cucina	27,35	2,70	73,84	n°2 finestre + p.f.	4,32	1/6,3	
	camera matrimoniale	15,68	"	42,34	" "	2,34	1/6,7	
	cameretta	11,40	"	30,78	n°1 "	1,17	1/9,7	
	w.c. bagno	4,73	"	12,77	aeratore elettrico	/	/	
SECONDO PIANO	n° 7	pranzo-sogg. - cucina	25,35	2,70	68,44	p.f. + finestra	3,15	1/8
		camera matrimoniale	17,80	"	48,06	n°2 finestre	2,34	1/7,6
		" n°1 letto	11,00	"	29,70	n°1 finestra	1,17	1/9,4
		w.c. bagno	4,64	"	12,53	aeratore electr.	/	/
	n° 8	pranzo-sogg. - cucina	22,79	2,70	61,53	porta-finestra	2,86	1/7,9
		camera matrimoniale	16,40	"	44,28	" "	1,98	1/8,2
		w.c. bagno	4,48	"	12,10	aeratore electr.	/	/
		pranzo-sogg. - cucina	31,70	2,70	85,59	finestra + p.f.	4,03	1/7,8
	n° 9	camera matrimoniale	17,68	"	47,74	" + "	3,15	1/5,6
		cameretta	10,80	"	29,16	"	1,17	1/9,2
		w.c. bagno	4,80	"	12,96	aeratore electr.	/	/
		n° 10	pranzo-sogg. - cucina	15,90	2,70	42,93	porta-finestra	1,98
	camera matrimoniale		12,96	"	34,99	n°2 finestre	2,34	1/5,5
	w.c. bagno		5,44	"	14,69	finestria	1,17	1/4,6

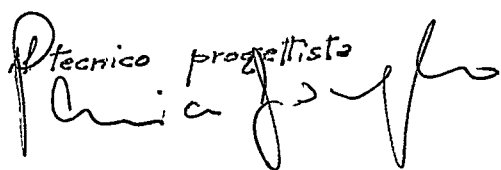Tecnico progettista


ubicazione app.	v a n o	mq	h	mc	l u c e	mq	rap.
PIANO RIALZATO n° 1	cucina	8,68	3,00	26,04	porta-finestra	1,98	1/4,4
	pranzo-soggiorno	29,26	"	87,78	n°2 porta-finestra	5,50	1/5,4
	camera matrimoniale	13,77	"	41,31	" "	1,98	1/6,9
	" a n°1 letto	10,14	"	30,42	" "	"	
	w.c. bagno	6,09	"	18,27	aeratore elettr.	/	/
	n° 2 cucina	7,11	3,00	21,33	porta-finestra	1,98	1/3,5
	pranzo-soggiorno	26,39	"	79,17	" "	3,52	1/6,8
	camera matrimoniale	17,86	"	53,58	" "	1,98	1/8,8
	camera a n°1 letto	10,88	"	32,64	" "	"	1/5,4
	w.c. bagno	4,86	"	14,58	aeratore elettr.	/	/
	n° 3 pranzo-sogg. - cucina	23,55	2,70	63,58	p.f. + finestra	3,15	1/7,5
	camera matrimoniale	16,91	"	45,68	n°2 finestre	2,34	1/7,2
	" a n°1 letto	9,60	"	25,92	finestra	1,17	1/8,2
	w.c. bagno	4,64	"	12,53	aeratore elettr.	/	/
PRIMO PIANO	n° 4 pranzo-sogg. - cucina	21,93	2,70	59,21	porta finestra	2,86	1/7,6
	camera matrimoniale	15,58	"	42,07	"	1,82	1/8,5
	w.c. bagno	4,48	"	12,10	aeratore elettr.	/	/
	n° 5 pranzo-sogg. - cucina	24,99	"	67,47	porta f. + finestra	4,03	1/6,2
	camera matrimoniale	12,35	"	33,34	"	1,82	1/6,8
	w.c. bagno	3,74	"	10,10	aeratore elettrico	/	/
	n° 6 pranzo-sogg. - cucina	27,35	2,70	73,84	n°2 finestre + p.f.	4,32	1/6,3
	camera matrimoniale	15,68	"	42,34	" "	2,34	1/6,7
	cameretta	11,40	"	30,78	n°1 "	1,17	1/9,7
	w.c. bagno	4,73	"	12,77	aeratore elettrico	/	/
	n° 7 pranzo-sogg. - cucina	25,35	2,70	68,44	p.f. + finestra	3,15	1/8
	camera matrimoniale	17,80	"	48,06	n°2 finestre	2,34	1/7,6
	" n°1 letto	11,00	"	29,70	n°1 finestra	1,17	1/9,4
	w.c. bagno	4,64	"	12,53	aeratore elettr.	/	/
SECONDO PIANO n° 7	n° 8 pranzo-sogg. - cucina	22,79	2,70	61,53	porta-finestra	2,86	1/7,9
	camera matrimoniale	16,40	"	44,28	" "	1,98	1/8,2
	w.c. bagno	4,48	"	12,10	aeratore elettr.	/	/
	n° 9 pranzo-sogg. - cucina	31,70	2,70	85,59	finestra + p.f.	4,03	1/7,8
	camera matrimoniale	17,68	"	47,74	" + "	3,15	1/5,6
	cameretta	10,80	"	29,16		1,17	1/9,2
	w.c. bagno	4,80	"	12,96	aeratore elettr.	/	/
	n° 10 pranzo-sogg. - cucina	15,90	2,70	42,93	porta-finestra	1,98	1/7,9
	camera matrimoniale	12,96	"	34,99	n°2 finestre	2,34	1/5,5
	w.c. bagno	5,44	"	14,69	finestra	1,17	1/4,6

il tecnico progettista
 Pina J. Oly



COMUNE DI CARRARA


SCALA 1:2.000

=4.880.200

Esclusa zona 2414

ZONA D
ATTREZZATURE C

P.R.G. 71

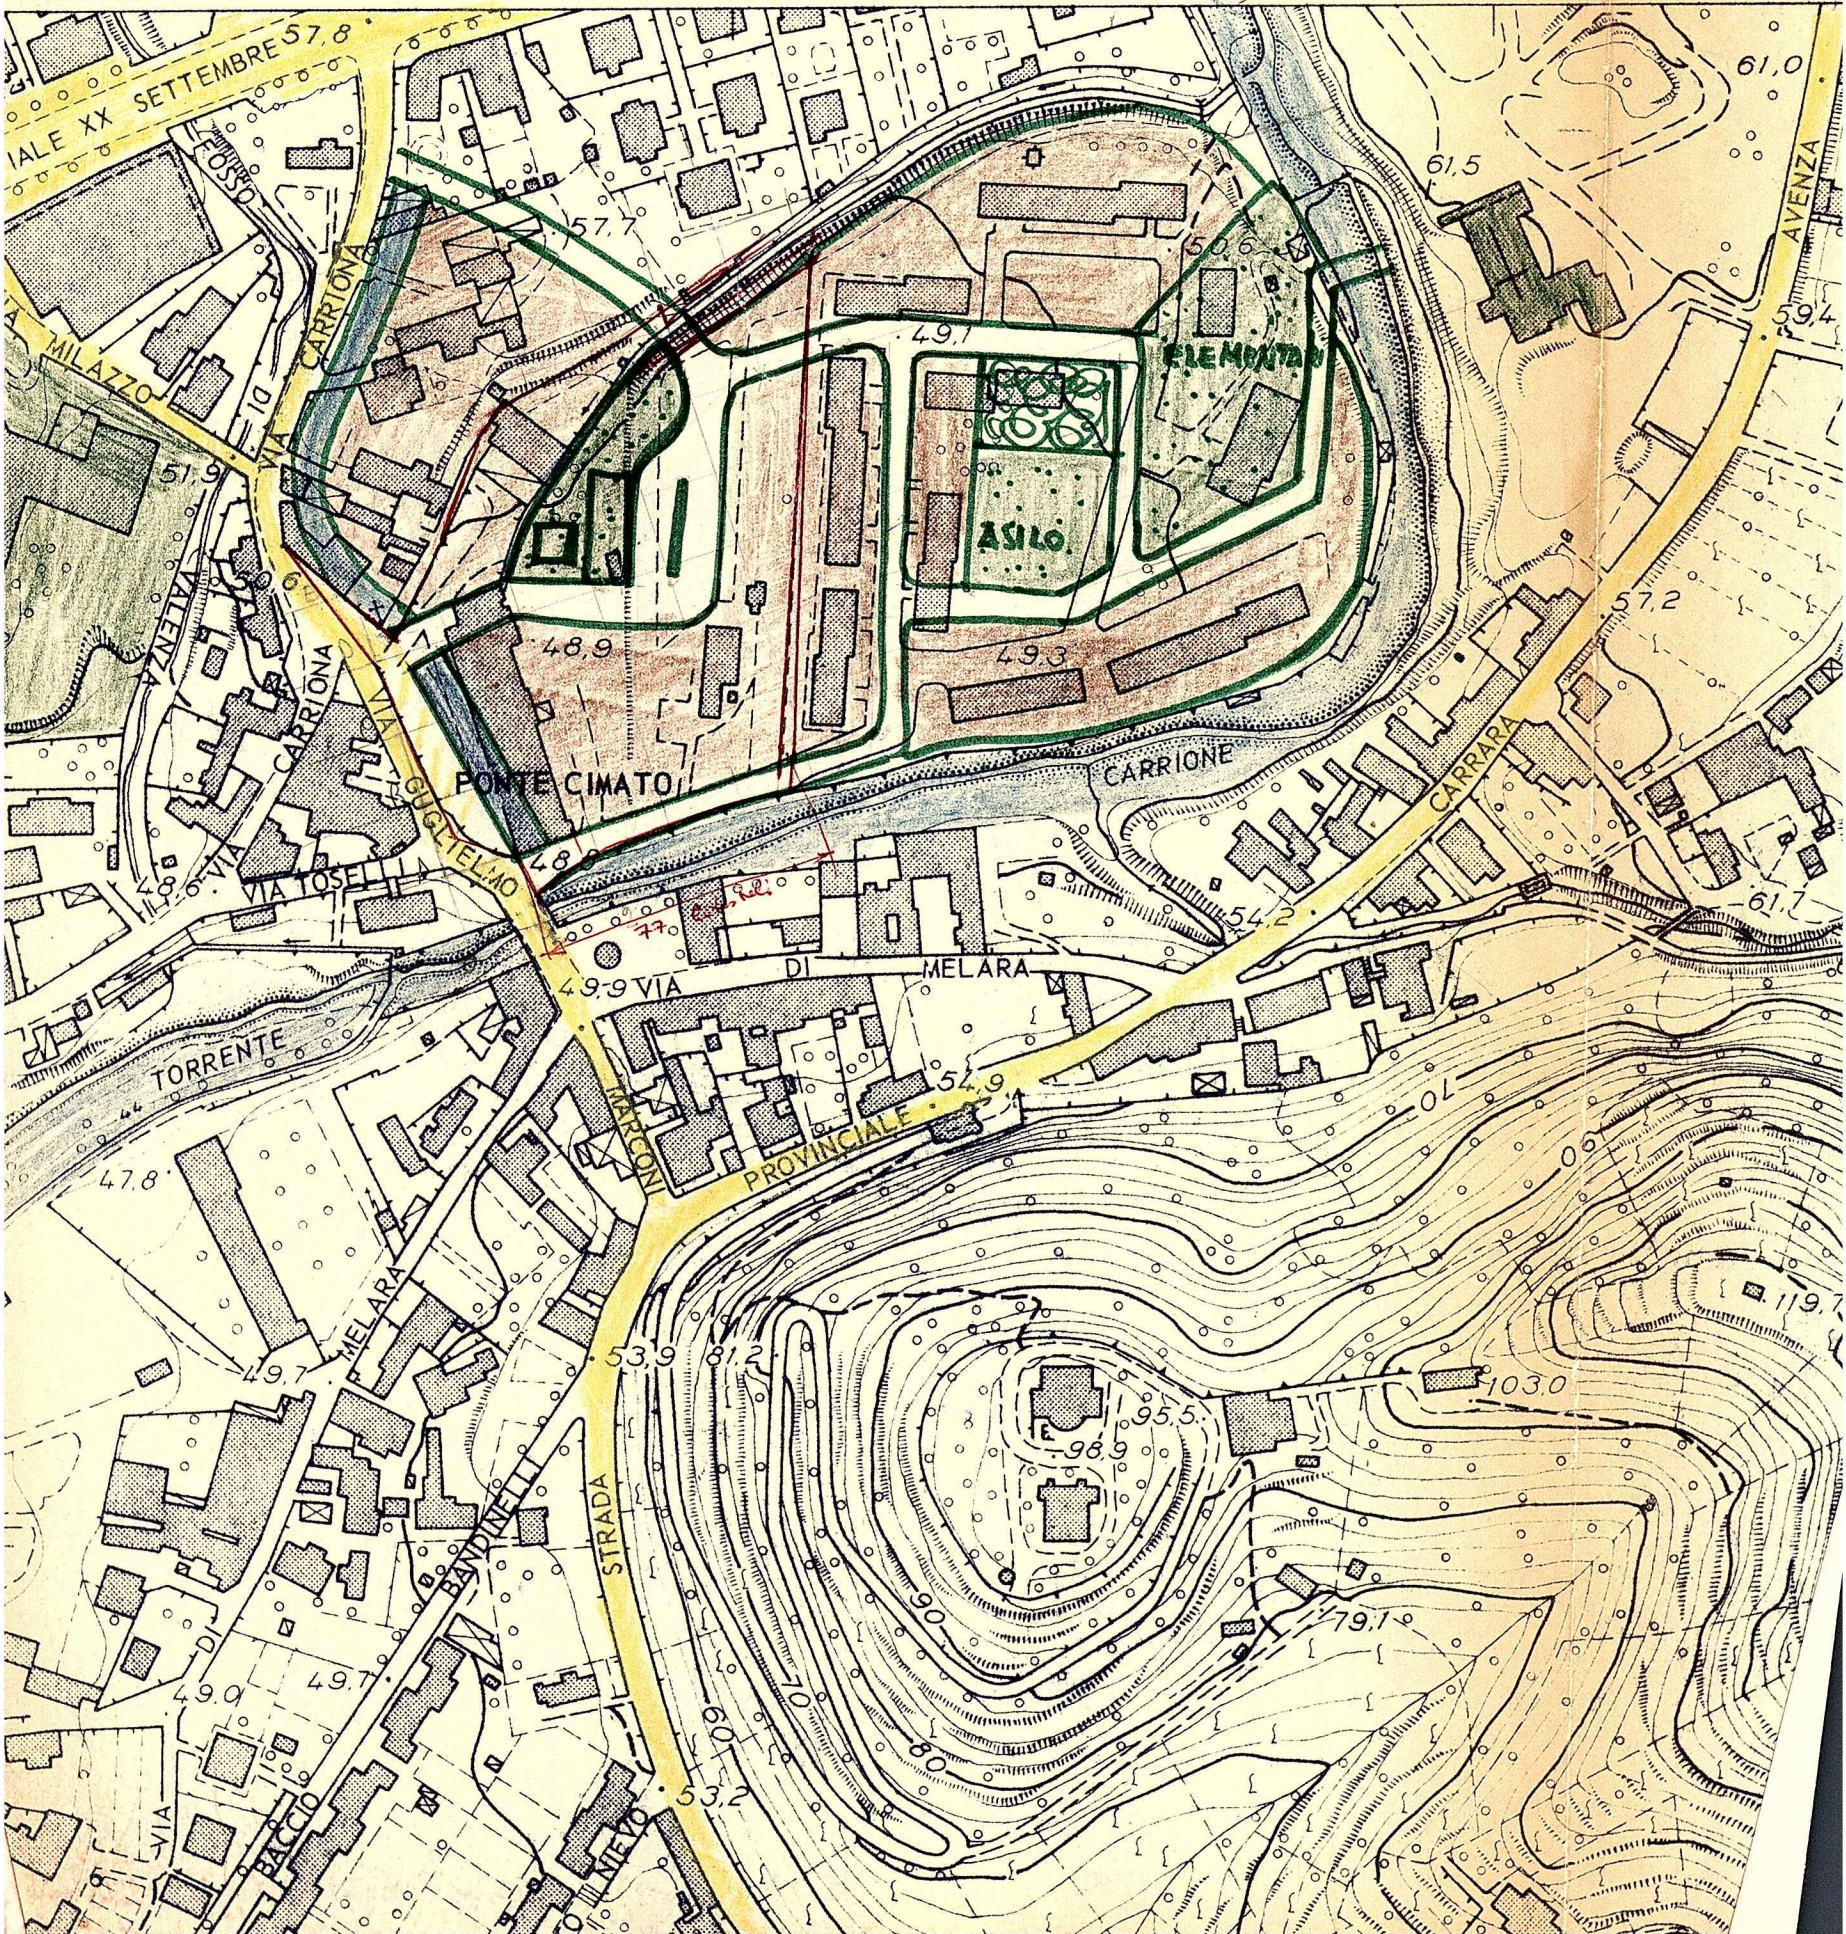

RISTRUTTURAZIONE DI FABBRICATO A POLTECINATO
DI CIVILE ABITAZIONE

PROP: PEZZICA GIAMPAOLO - CARRARA



**COMUNE DI CARRARA**

— Ripartizione Igiene e Sanità —

RELAZIONE IGIENICO SANITARIA

(da allegarsi ai progetti)

A) — LIQUAMI1) - **Cucina:** l'acquaio sarà munito di sifone idraulico ².....Le acque luride verranno allontanate a mezzo di ~~FOSSA SETTICA A TRE CAMERE~~.....~~FOSSA~~ FOSSA SETTICA A TRE CAMERE.....e convogliate in FOGNATURA COMUNALE.....2) - **Gabinetto:** sarà a caduta diretta; a W.C. con cassetta di cacciata ^m.....le pareti verranno impermeabilizzate fino a m. 1,50.....I..... W.C. sarà/saranno creati direttamente muniti di dispositore elettrico.....

I liquami saranno convogliati in un pozzo a tenuta a camere, distanti dalla casa m.;

in una fossa settica a 3 camere.**Dimensioni delle fosse settiche:**

	1° camera	2° camera	3° camera	4° camera
larghezza	<u>1,50</u> 2,00	<u>1,50</u>	<u>1,50</u>	
lunghezza	<u>2,70</u>	<u>1,35</u>	<u>1,35</u>	
altezza (utile)	<u>1,50</u>	<u>1,50</u>	<u>1,50</u>	

I liquami chiarificati verranno convogliati in una fossa a perdere delle dimensioni di

con superficie perdente di mq. 1 a persona/vano.

L'altezza della fossa a perdere sarà di m. tenuto conto dell'altezza della falda freatica.

Altri sistemi di smaltimento dei liquami:

TRAMITE COLLEGAMENTO CON LA RETE DI FOGNATURA

Le fosse settiche e le fosse a perdere saranno impermeabilizzate nel fondo e non saranno messe in comunicazione con le falde sottostanti

Le fosse a perdere distano m. dalle fondamenta dell'abitazione.

B) — APPROVVIGIONAMENTO IDRICO

Avviene direttamente: 1) - dall'acquedotto con serbatoi che alimentano anche la cucina non alimentano la cucina

2) - da un pozzo 3) - da una cisterna

il pozzo/la cisterna dista dalla casa m.; dalla fossa settica m.; dalla fossa a perdere m.;

il pozzo è fondo m.; è a valle a monte dal pozzo nero fossa settica

fossa a perdere concimaia

C) — IMMONDIZIE

Verranno raccolte: in una concimaia; dalla Nettezza Urbana I bidoni provvisoriamente verranno sistemati

D) — ISOLAMENTO

Attorno alla casa verrà costruito un ^{Terraso} ~~marciapiede~~ perimetrale d'alt. 4,00

Si prevede l'esistenza di un vespaio alto m. sarà areato

Si provvederà all'isolamento laterale dei muri del; i vani del piano terra sono rialzati dal piano di campagna di m. Si allega lo schema secondo il quale verrà realizzato il vespaio e l'isolamento laterale.

E) — PARTICOLARI TECNICI

1) - altezza dei vani: del seminterrato; del piano ^{riservato} ~~terra~~ 3,00; dell'ammezzato dei piani intermedi 2,70; dell'ultimo piano/attico

2) - La superficie delle finestre non sarà inferiore a 1/10 della superficie delle stanze.

3) - Gli scalini avranno una pedata di cm. 33, una alzata di cm. 17. Le scale saranno areate ed illuminate direttamente ed interrotte da pianerottoli

4) - Le pareti esterne saranno intonacate e rivestite

- 5) - Le acque meteoriche verranno allontanate con pluviale
- 6) - Sarà fatto lo stenditoio
- 7) - La casa sarà soffittata in parte
- 8) - Le soffitte saranno ~~usabili~~/abitabili/~~non~~ ~~usabili~~
- 9) - La copertura sarà eseguita in solco in laterizi smaltati isolata Termico e
lastre di ETERNIT
- Sarà garantita una adeguata impermeabilizzazione ed un razionale isolamento termico dei vani dell'ultimo piano.

F) — ISOLAMENTO ACUSTICO DELL'ASCENSORE

Verrà posto in opera un ascensore

L'isolamento acustico dell'ascensore verrà così realizzato

Le porte saranno munite di opportuni mezzi atti ad attutire i colpi di chiusura

G) — FUMI E VAPORI

- 1) - **Cucine:** Le cucine saranno dotate di cappa fumaria e di canna fumaria delle seguenti dimensioni 15 - 30 cm con sezione: ~~circolare~~/rettangolare/quadrata.

Il comignolo arriverà fino a m. 1,00 oltre il culmine del tetto e terminerà con cappello
a eroso statico

Oppure

Le cucine saranno munite di canne multiple tipo

La sezione del collettore principale sarà di cmq. Vi saranno collegate n. cucine, la cui

canna fumaria (collettore secondario) avrà una sezione di cmq. Il collegamento avverrà a m.

dal pavimento del piano superiore. Complessivamente la sezione del collettore principale sarà pari o superiore alla somma delle canne delle varie cucine

La canna dell'ultimo piano sarà indipendente. La canna multipla e quella singola termineranno con un aspiratore statico. Il comignolo avrà un'altezza di m. oltre il culmine del tetto.

H) — RISCALDAMENTO DOMESTICO

- a) - ~~per appartamento:~~

~~L'appartamento sarà dotato di un impianto di riscaldamento singolo. La canna fumaria sarà indipendente, di sezione di cmq. e terminerà oltre il culmine del tetto di m. e sarà munita di aspiratore statico.~~

- b) - **per costruzioni dotate di riscaldamento centrale:**

La caldaia verrà sistemata in locale direttamente comunicante con l'esterno.

Il locale sarà munito di apertura minima di mq. 1,17 di superficie che rimarrà sempre aperta per l'aerazione

e ventilazione del locale. Il volume da riscaldare previsto sarà di metri cubi 1648, la potenza della caldaia di Cal/h 60.000. La canna fumaria avrà l'altezza di m. 12,00 ed una sezione di cmq. 800.

c) - Altro sistema:

.....

.....

.....

.....

G!) — Nella costruzione di canne fumarie verrà utilizzato materiale coibente atto ad impedire perdite di calore. I giunti di pezzi prefabbricati saranno impermeabilizzati, la parete interna delle canne fumarie sarà liscia e priva di sporgenze. Le canne fumarie non presenteranno tratti orizzontali. I collegamenti necessari in casi particolari avranno una inclinazione di gradi 45 ed avranno una lunghezza non superiore a m. 3.

.....

.....

Le canne fumarie non presenteranno restringimenti.

.....

.....

L'aspiratore statico avrà una superficie di 5/4 rispetto alla sezione della canna.

.....

.....

.....

d) - per scaldabagno:

Termo elettrico

Qui appartamento sarà dotato di scaldabagno a ~~gas~~ carbone/legna/gas liquido/cherosene/o altri combustibili liquidi.

Questo focolare verrà fornito della relativa canna fumaria munita di aspiratore statico e di dispositivo atto ad evitare spegnimento per riflussi d'aria (la sezione della canna sarà di cmq.).

Si allega schema dell'impianto

