

12 DIC. 1970

VARIANTE
APPROVATO
15 MAR. 1971
CONTROLLATO
AL. 229/100

Approvato dal Sindaco alla condizione
indicare nel permesso di costruzione
N° 2168 del 16 MAR. 1971
L'ING. CAPO
Prof. Arch. LUCIANO POCAI

PROGETTA: TUCCI ROBERTO
COMUNE DI CADDADA
SEZIONE A. FORLUI 85

SCHEMA PLANIVOLUMETRICO

PLANIMETRIE 1:2000 - 1:500
TAVOLA N°
(UNICA)

MACINA DI CADDADA
VIA DELLE PIÑETE
PROGETTO PER LA COSTRUZIONE
DI EDIFICI AD USO DI CIVILE
ABITAZIONE

FABBRICATO: **M**

MICHELE 23104 = 2 x 20 20/m²/mq



FABBRICATO	TOP. LOTTO	FOR. COER.	IL. MAX.	1° PIANO	VOLUME
G.	11119,00	11124,30	11100,00	2.ATT.	1112.888
H.	11135,00	11137,30	11100,00	2.ATT.	1112.888
I.	11209,00	11217,30	11100,00	2.ATT.	1112.888
L.	11640,00	11647,30	11100,00	2.ATT.	1112.888
M.	12056,00	12067,30	11100,00	2.ATT.	1112.888
N.	11634,00	11647,30	11100,00	2.ATT.	1112.888
O.	11476,00	11487,30	11100,00	2.ATT.	1112.888
P.	11155,00	11167,30	11100,00	2.ATT.	1112.888
TOTALE	11116	11166	11100	TOTALE	11166

ALLINEAMENTO STRADALE

VIA

DELLE

PIÑETE

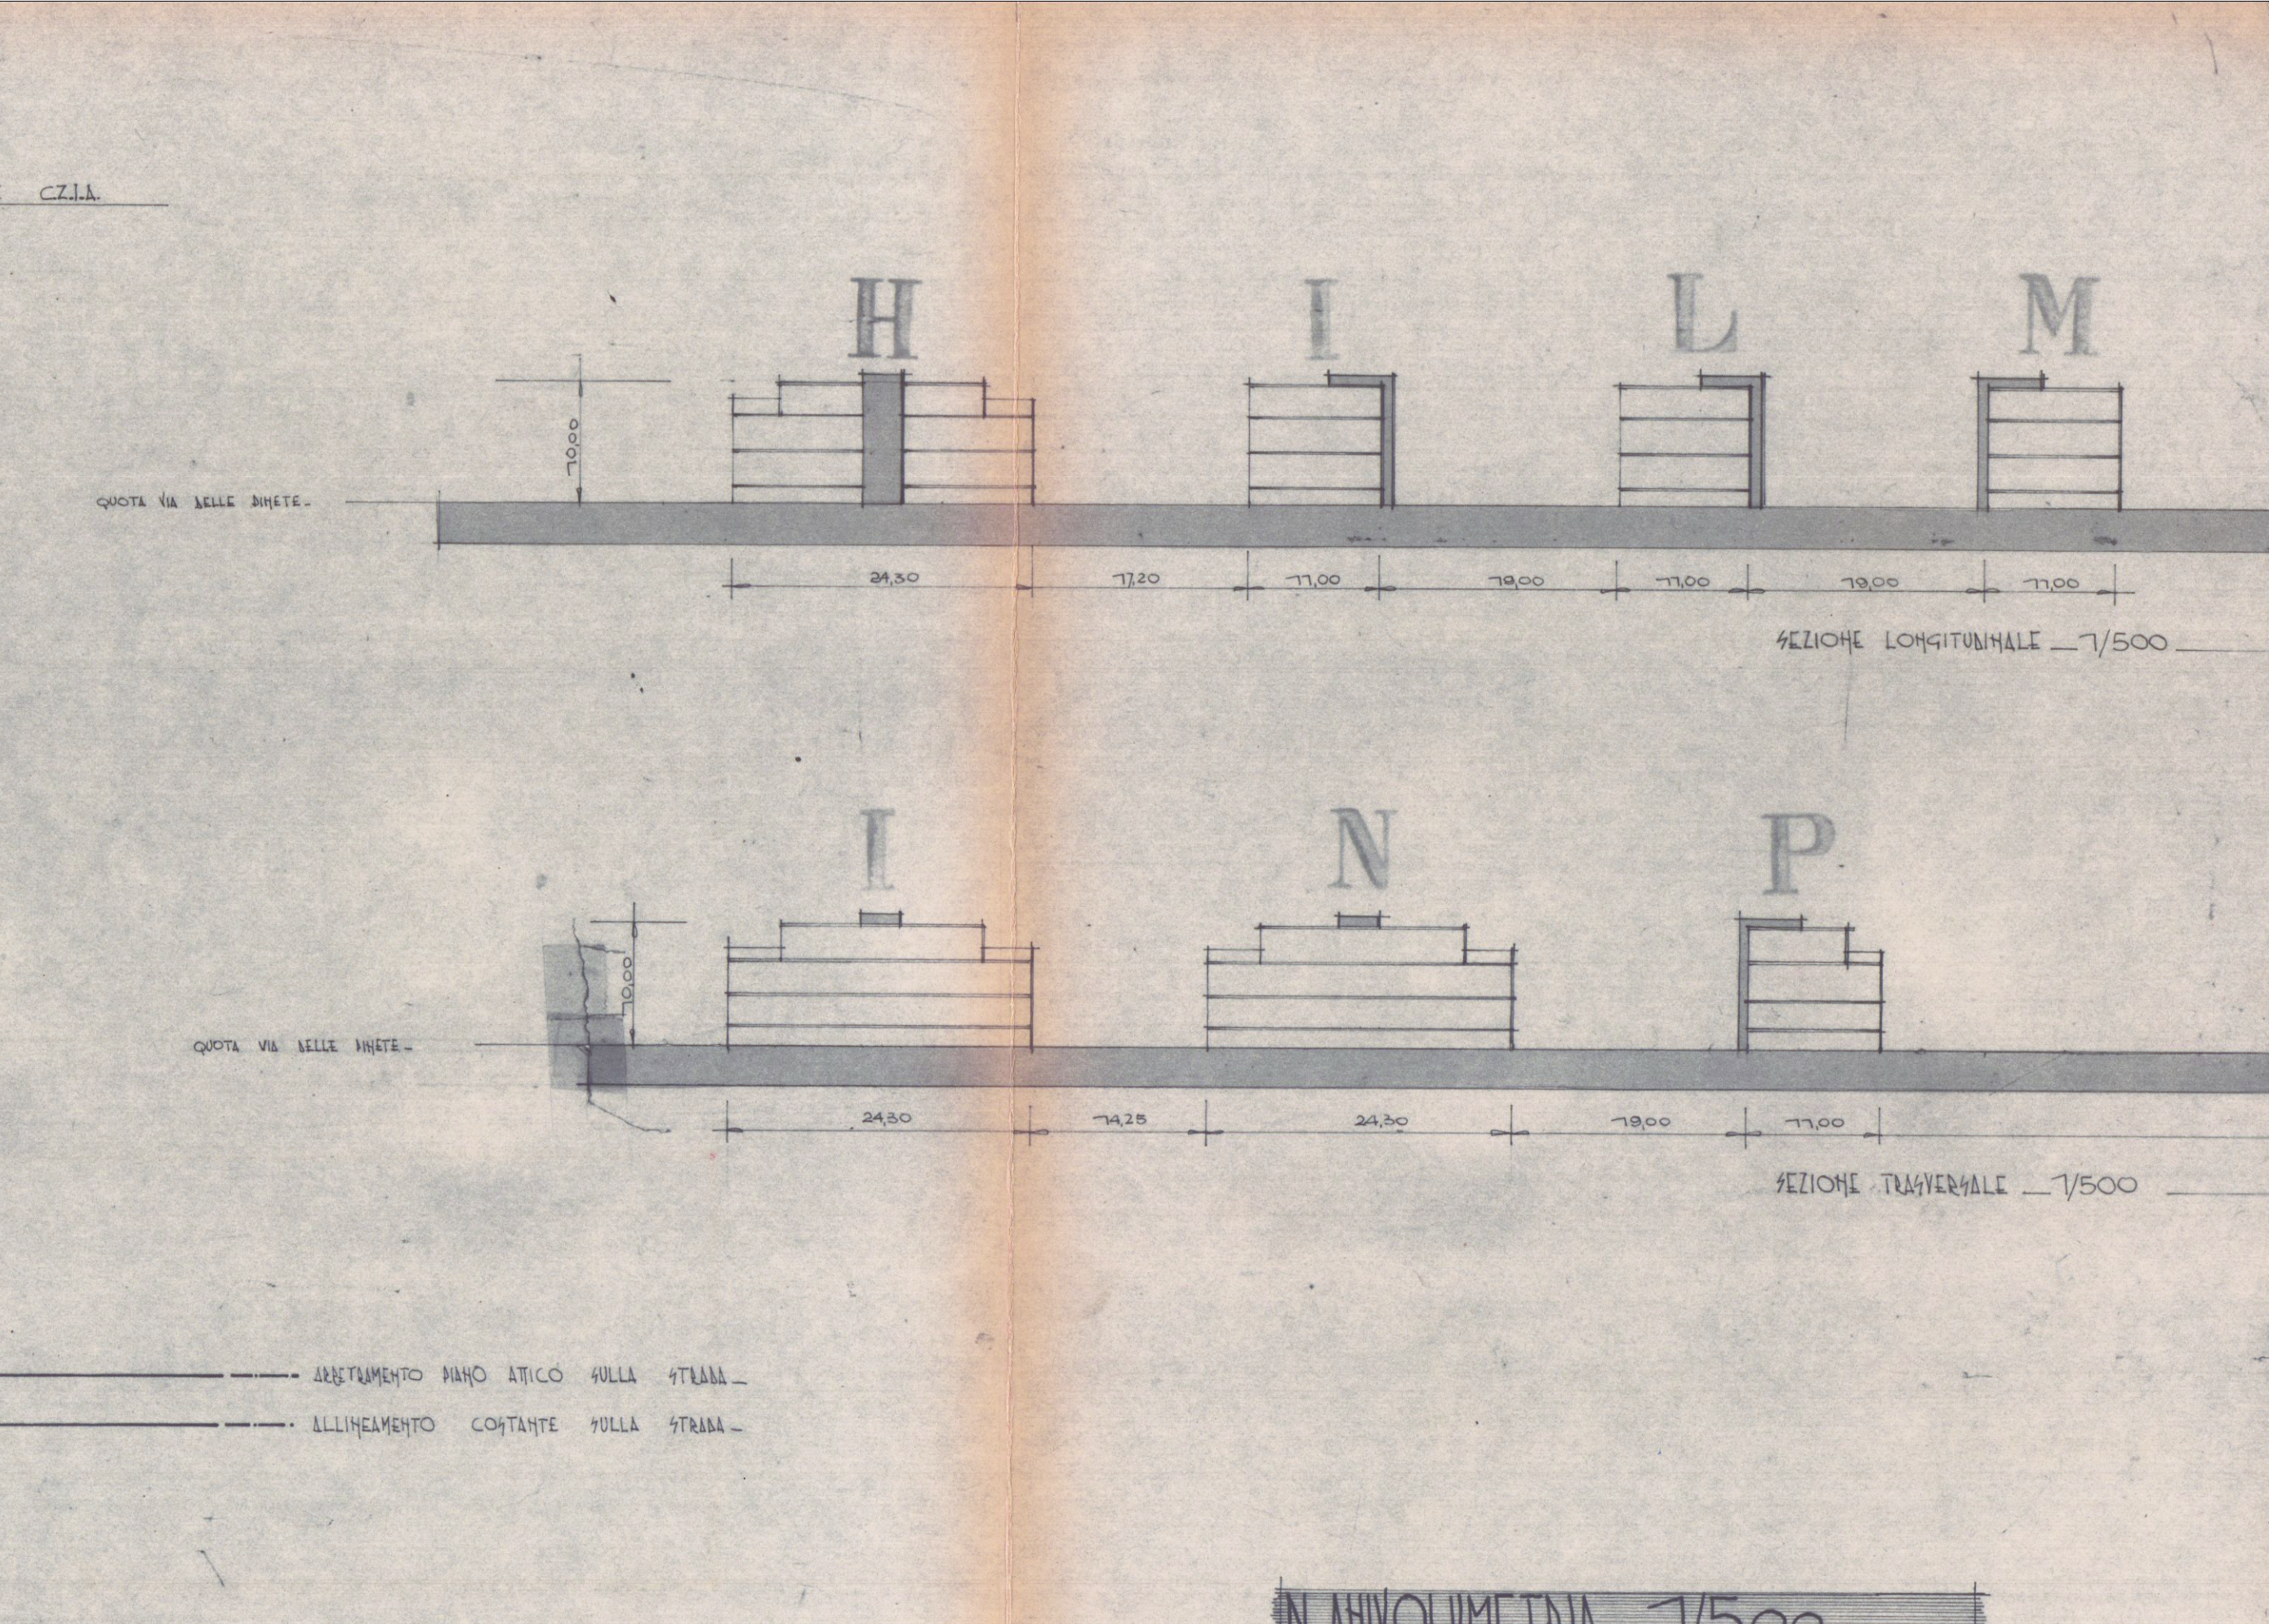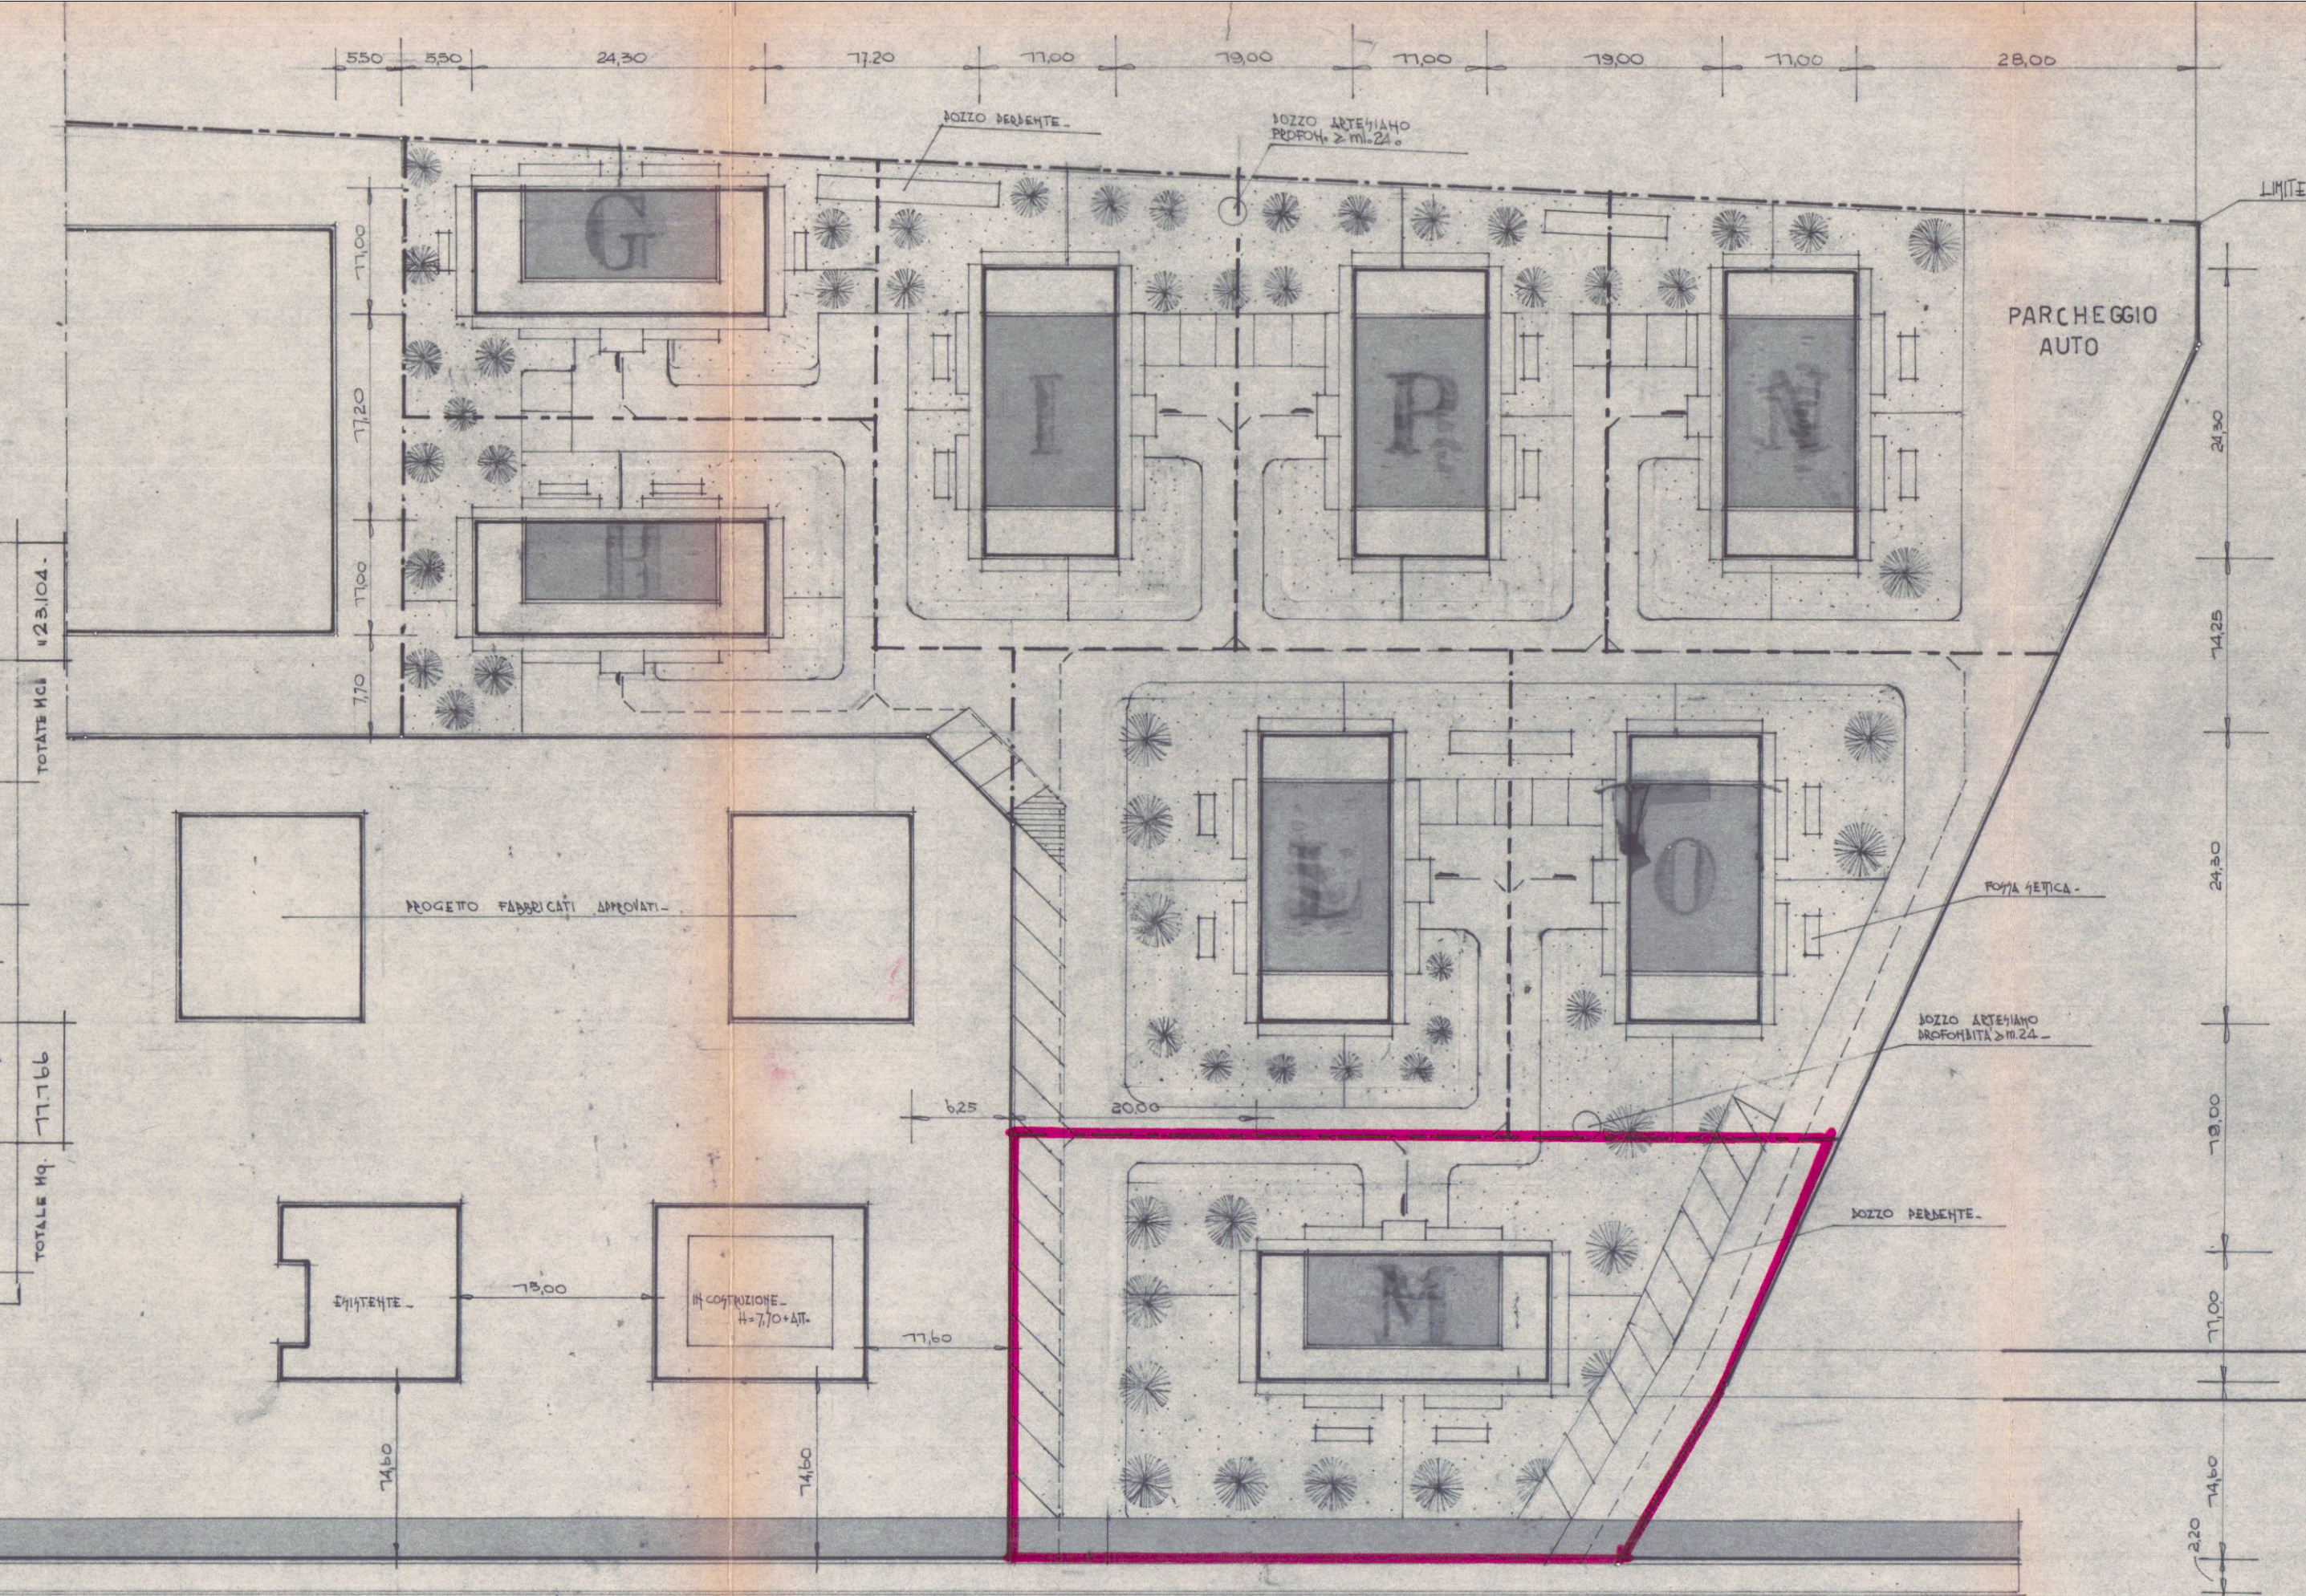

PLANIVOLUMETRIA 1/500