



STUDIO DI ARCHITETTURA E URBANISTICA

Dott. **Angelo Dionigi Fornaciari**
Architetto

Dott. **Mario Brancadoro**
Architetto Pianificatore

Dott. **Giovanni Fornaciari**
Architetto Ir

via della foce, 25 Viareggio tel. 0584-30853 e-mail: archtek@libero.it


ELABORATO PROGETTUALE ALLEGATO ALLA S.C.I.A
PER OPERE DI MANUTENZIONE STRAORDINARIA CON
FRAZIONAMENTO DEL FABBRICATO AD USO
RESIDENZIALE

PROPRIETÀ : GREGORI GIUSEPPE

UBICAZIONE: VIA ROCCATAGLIATA LOC. MONTEVERDE

COMUNE DI CARRARA

- 4 APR. 2016

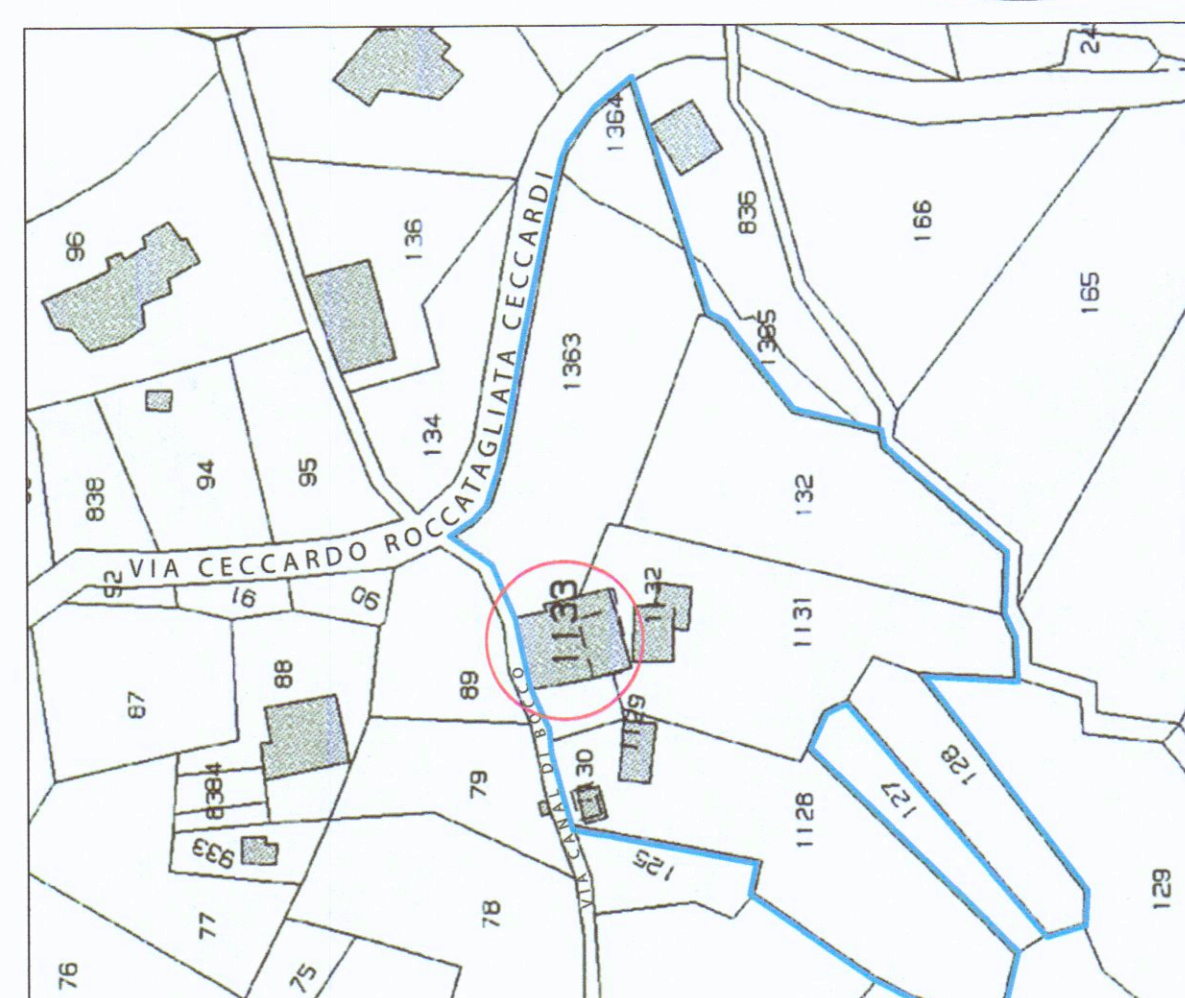


FOGLIO N 62 MAPPALE 128-132-1128-1129-1130-1131-1132-1133-1363-1364
ESTRATTO DI MAPPA CONFORME ALL'ORIGINALE
scala 1:1000


piante sezioni e prospetti 1:100

stato attuale


tav.1

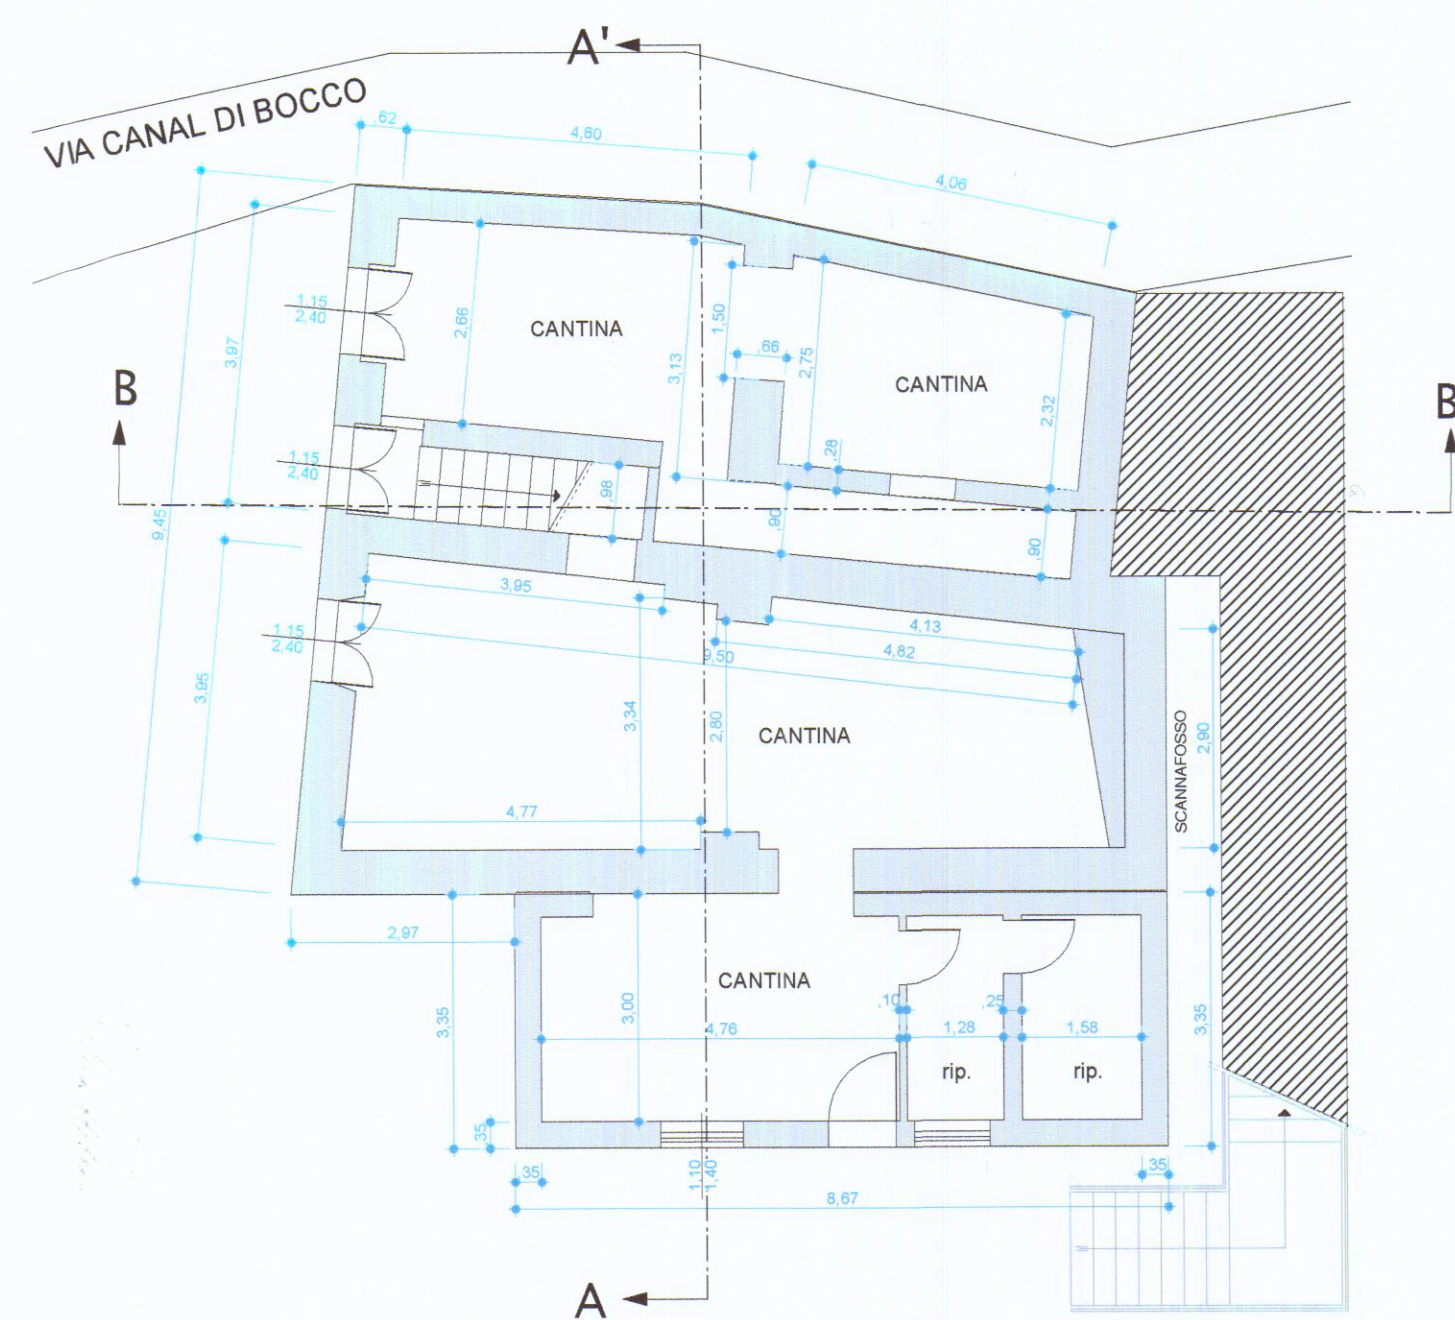


PIANO TERRA

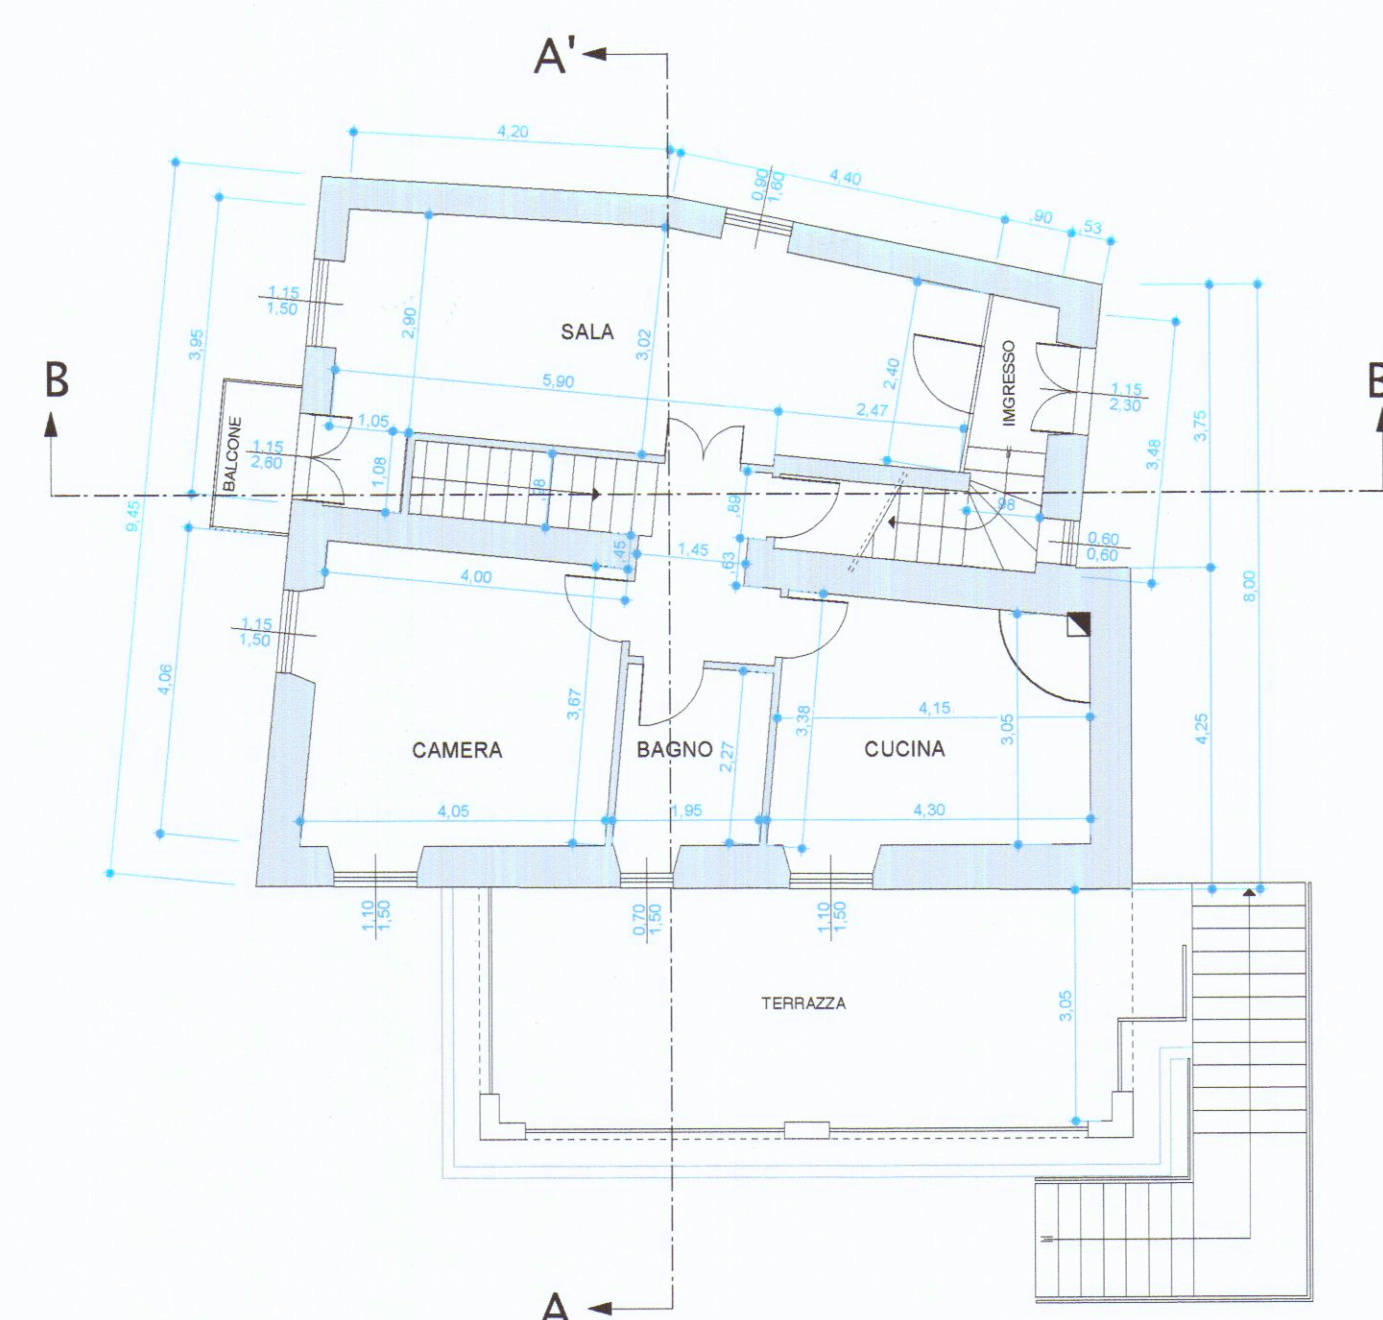


PIANO PRIMO

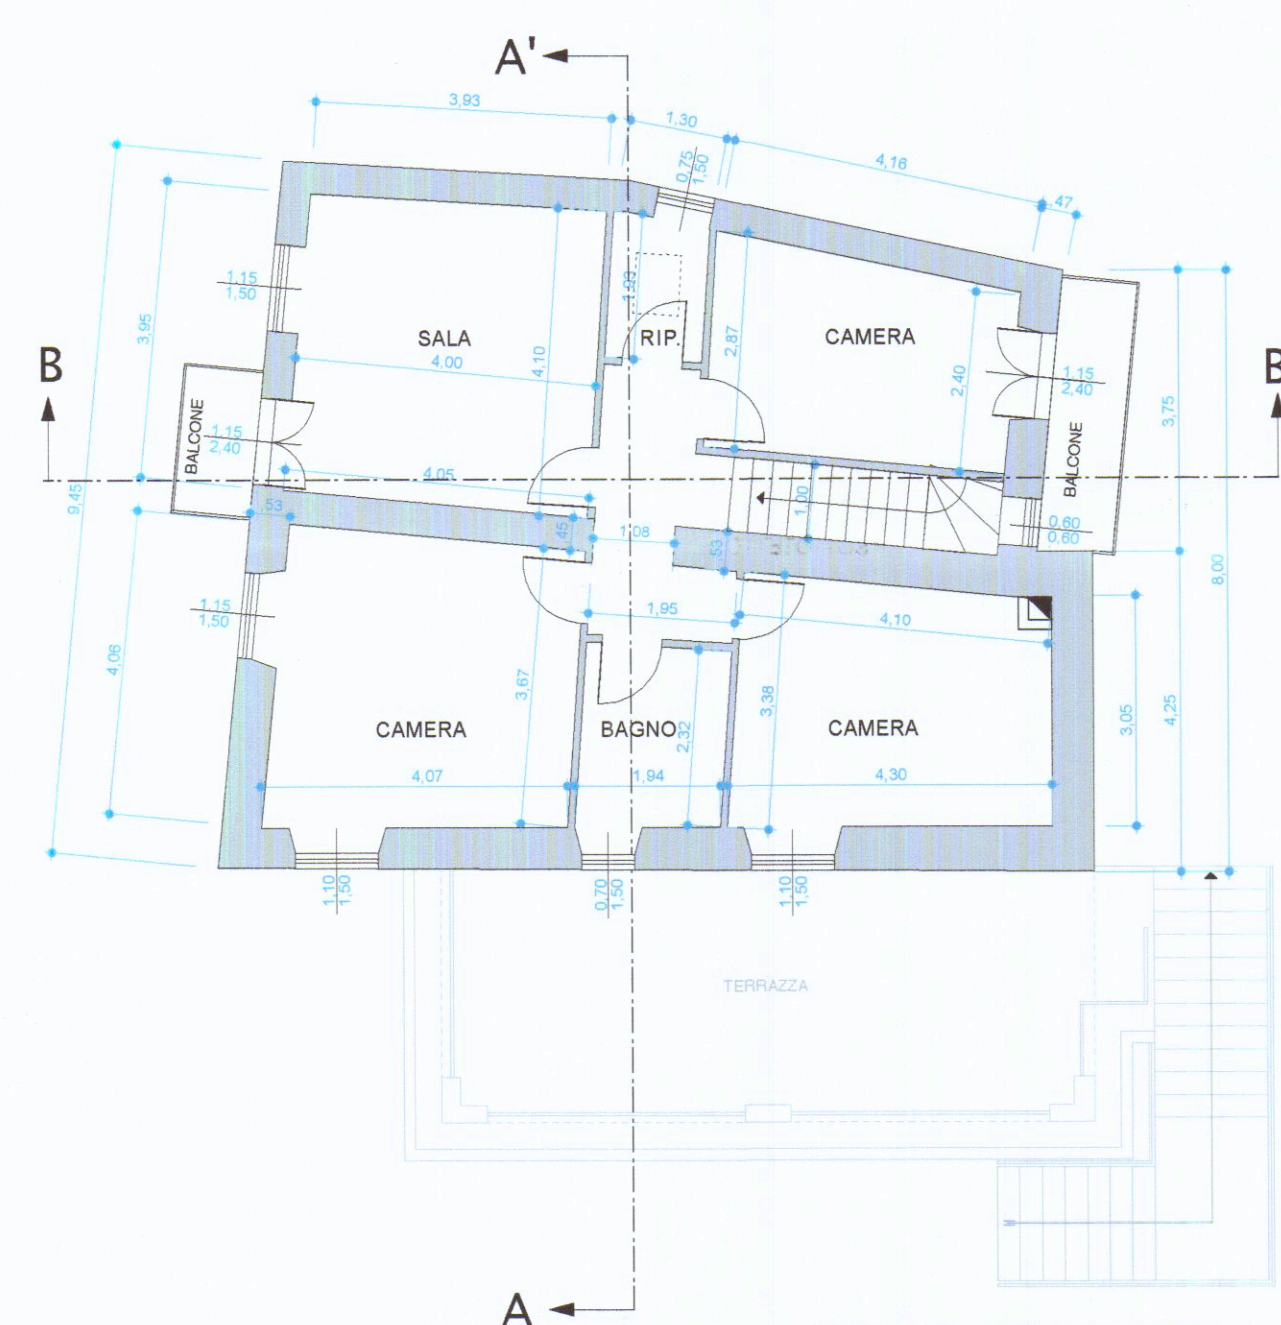


PIANO SECONDO

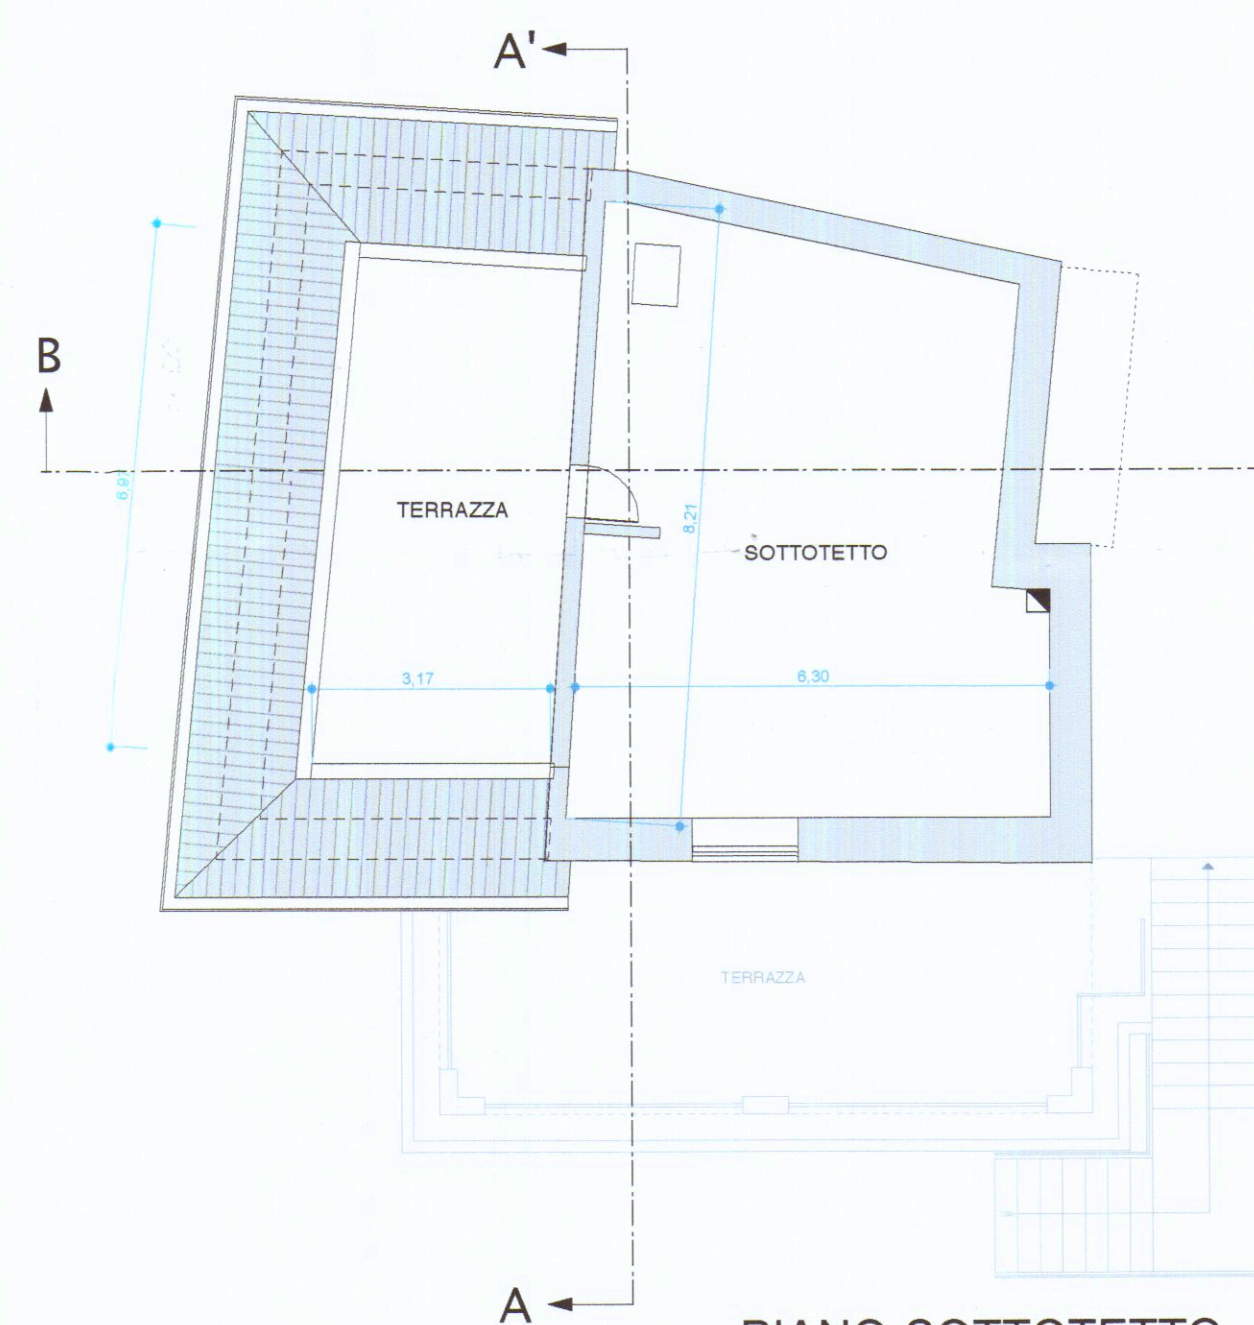


PIANO SOTTOTETTO

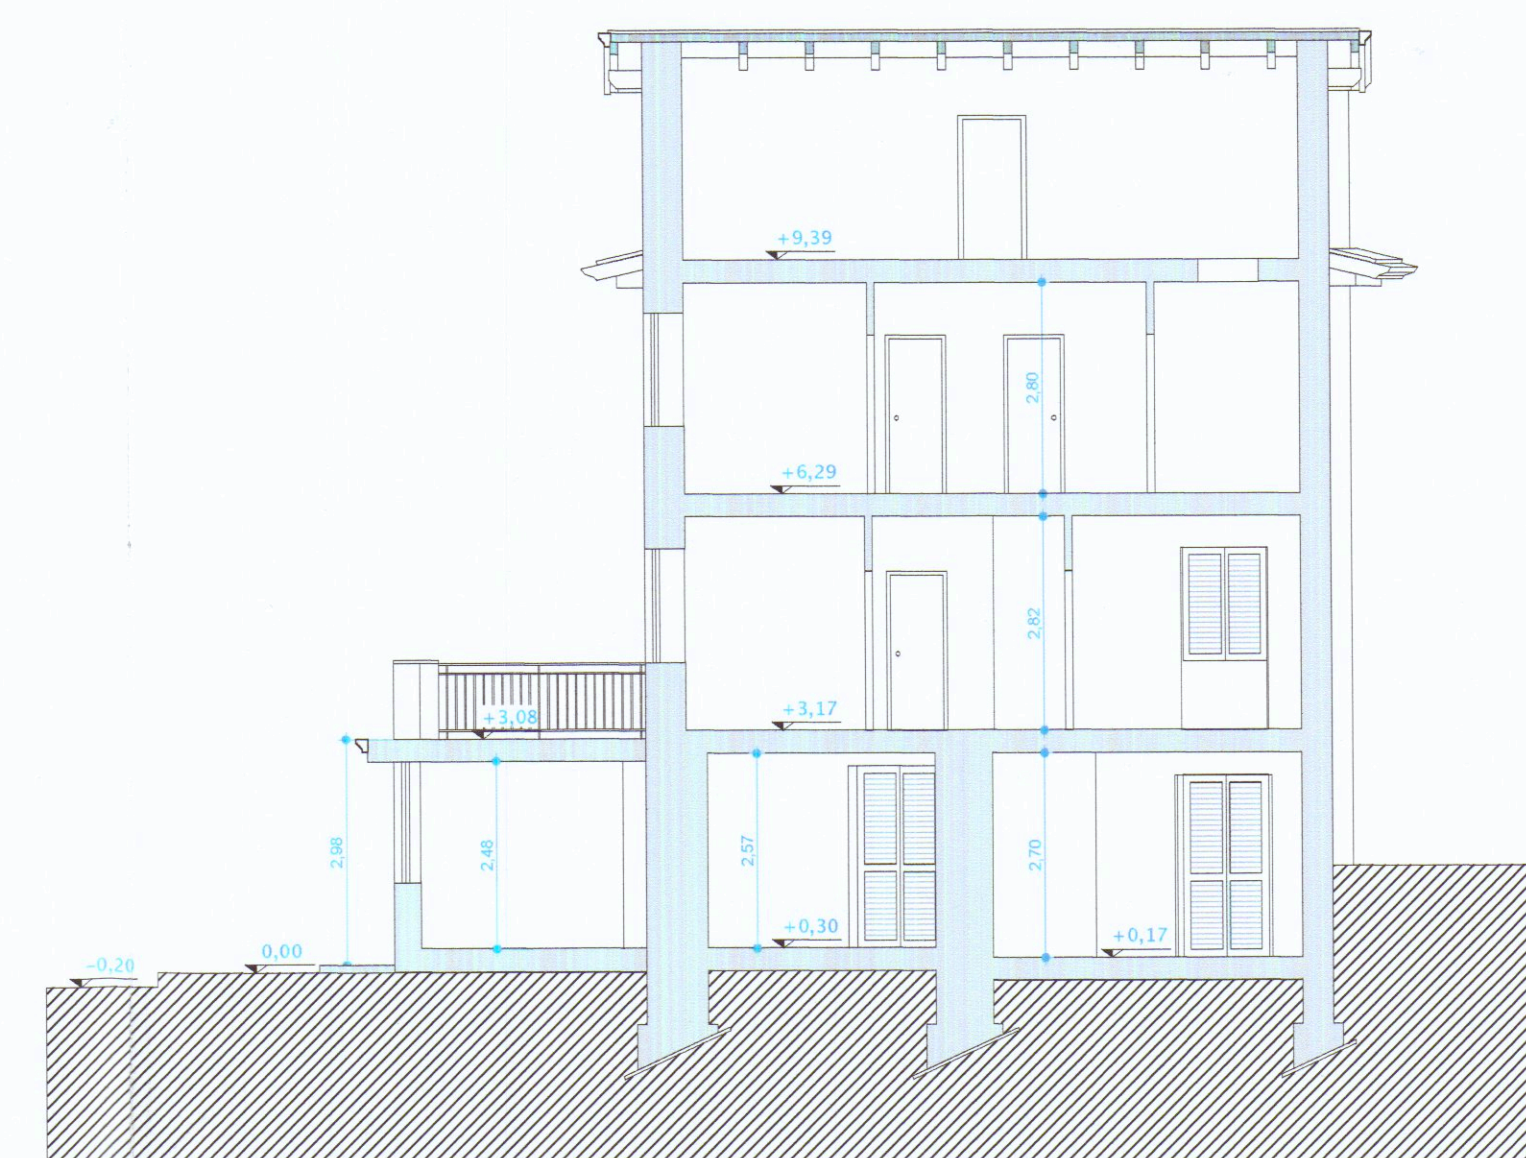


SEZIONE A - A'

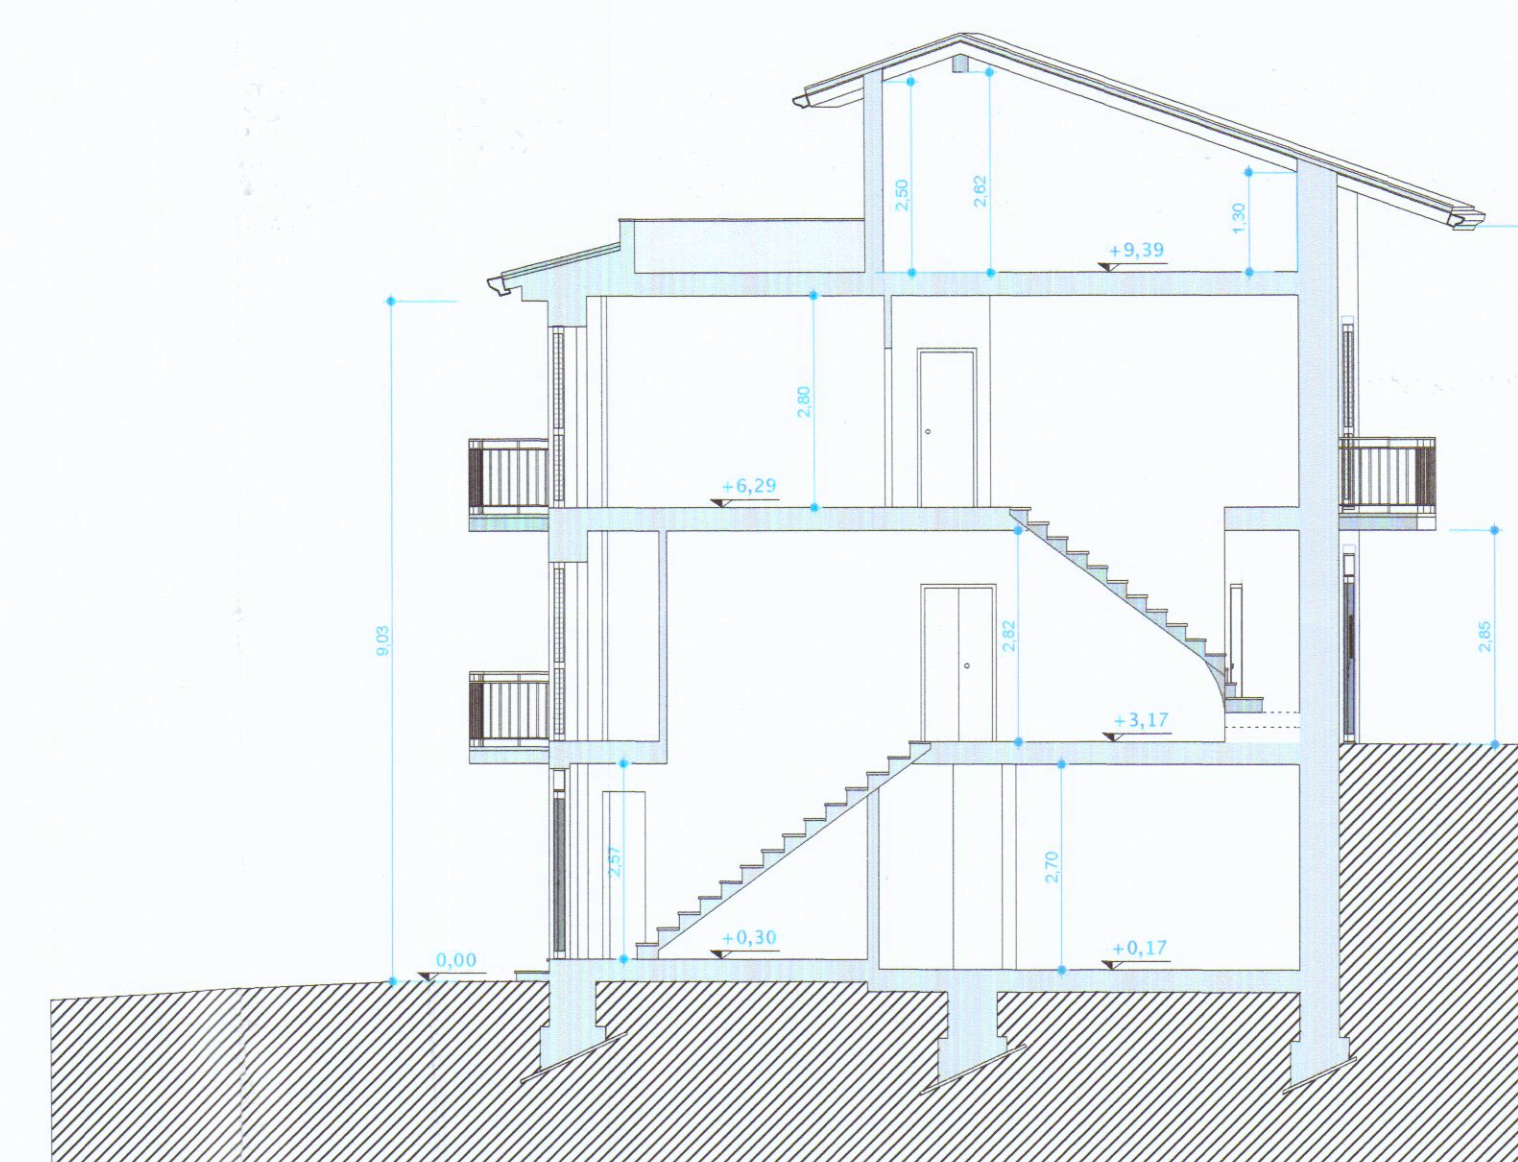


SEZIONE B - B'

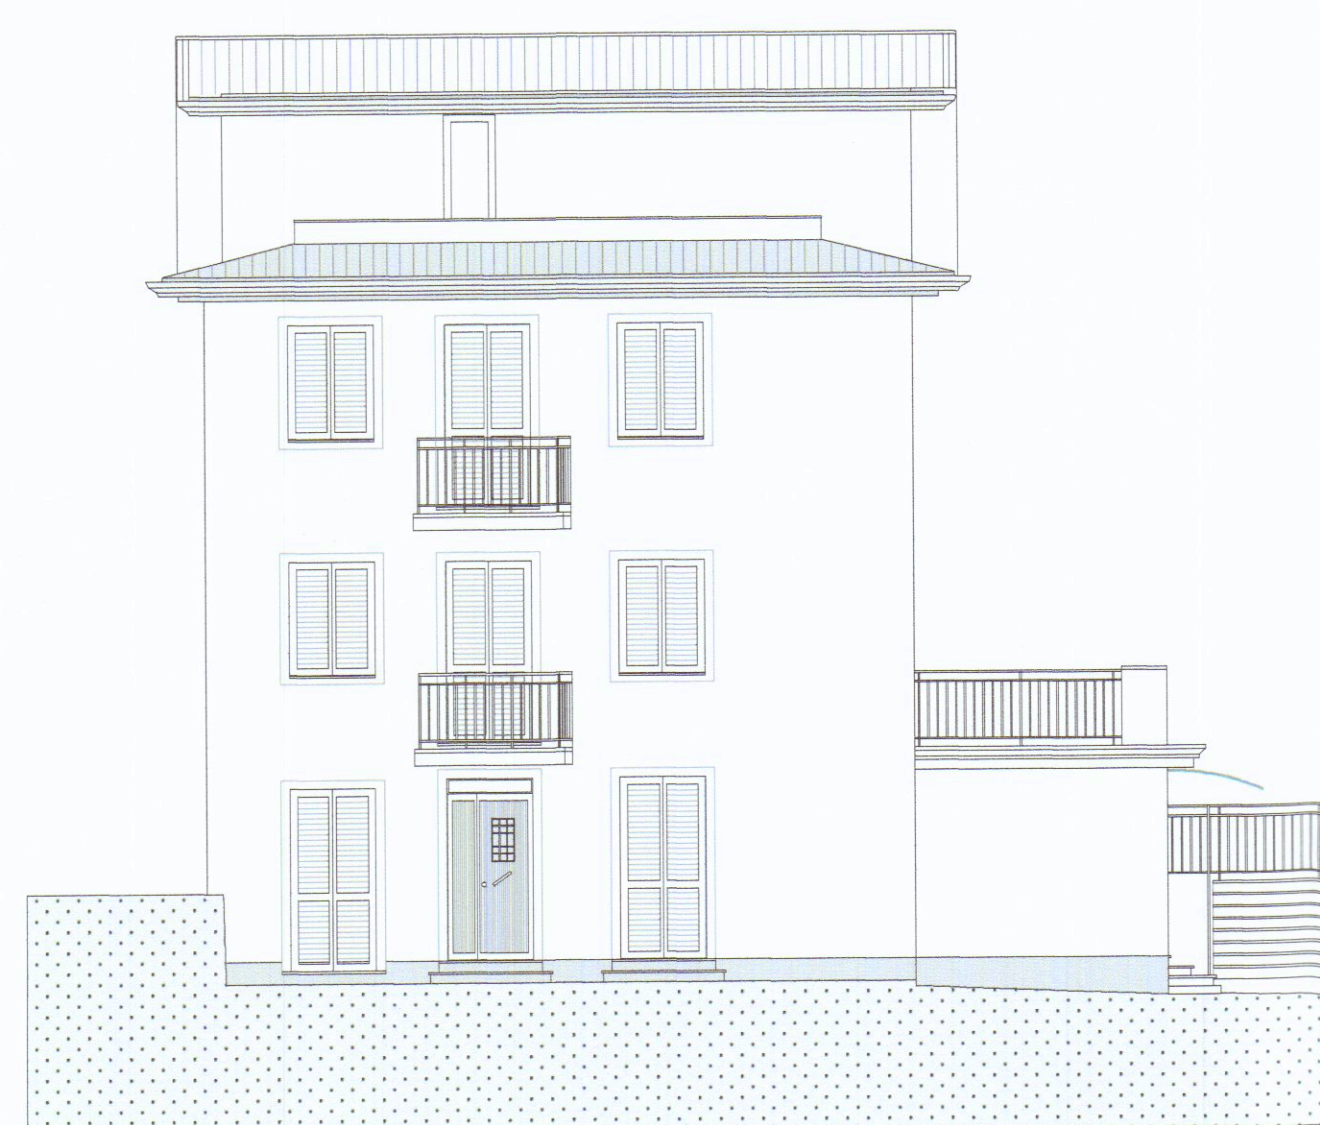


PROSPETTO SUD

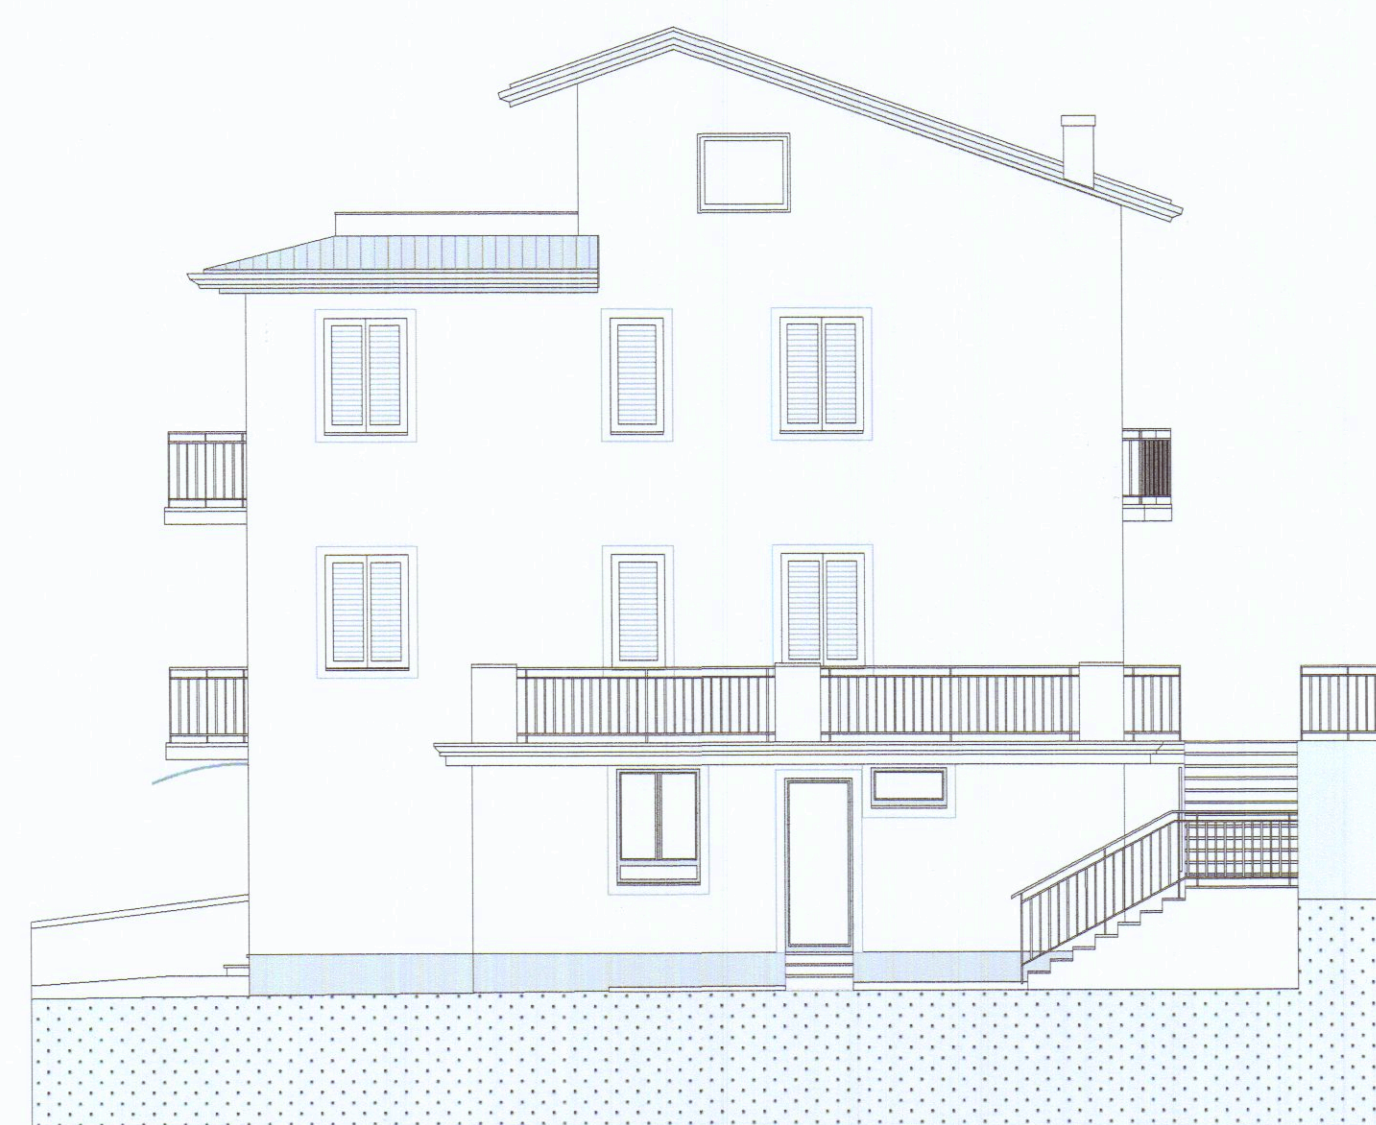

PROSPETTO EST

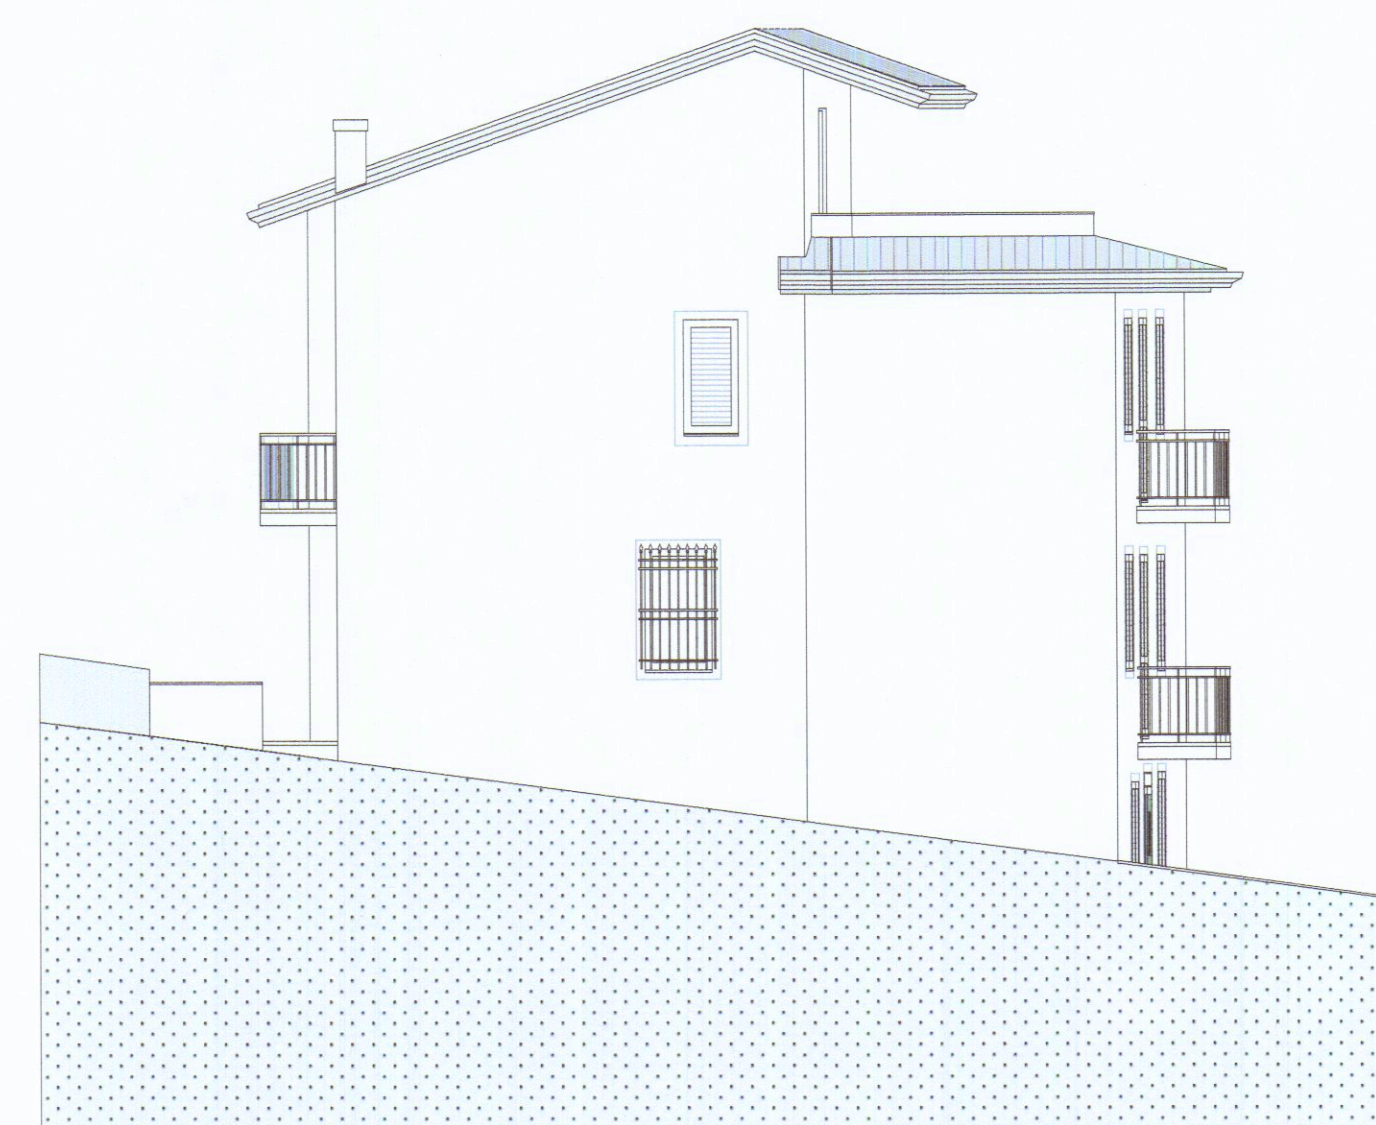

PROSPETTO OVEST

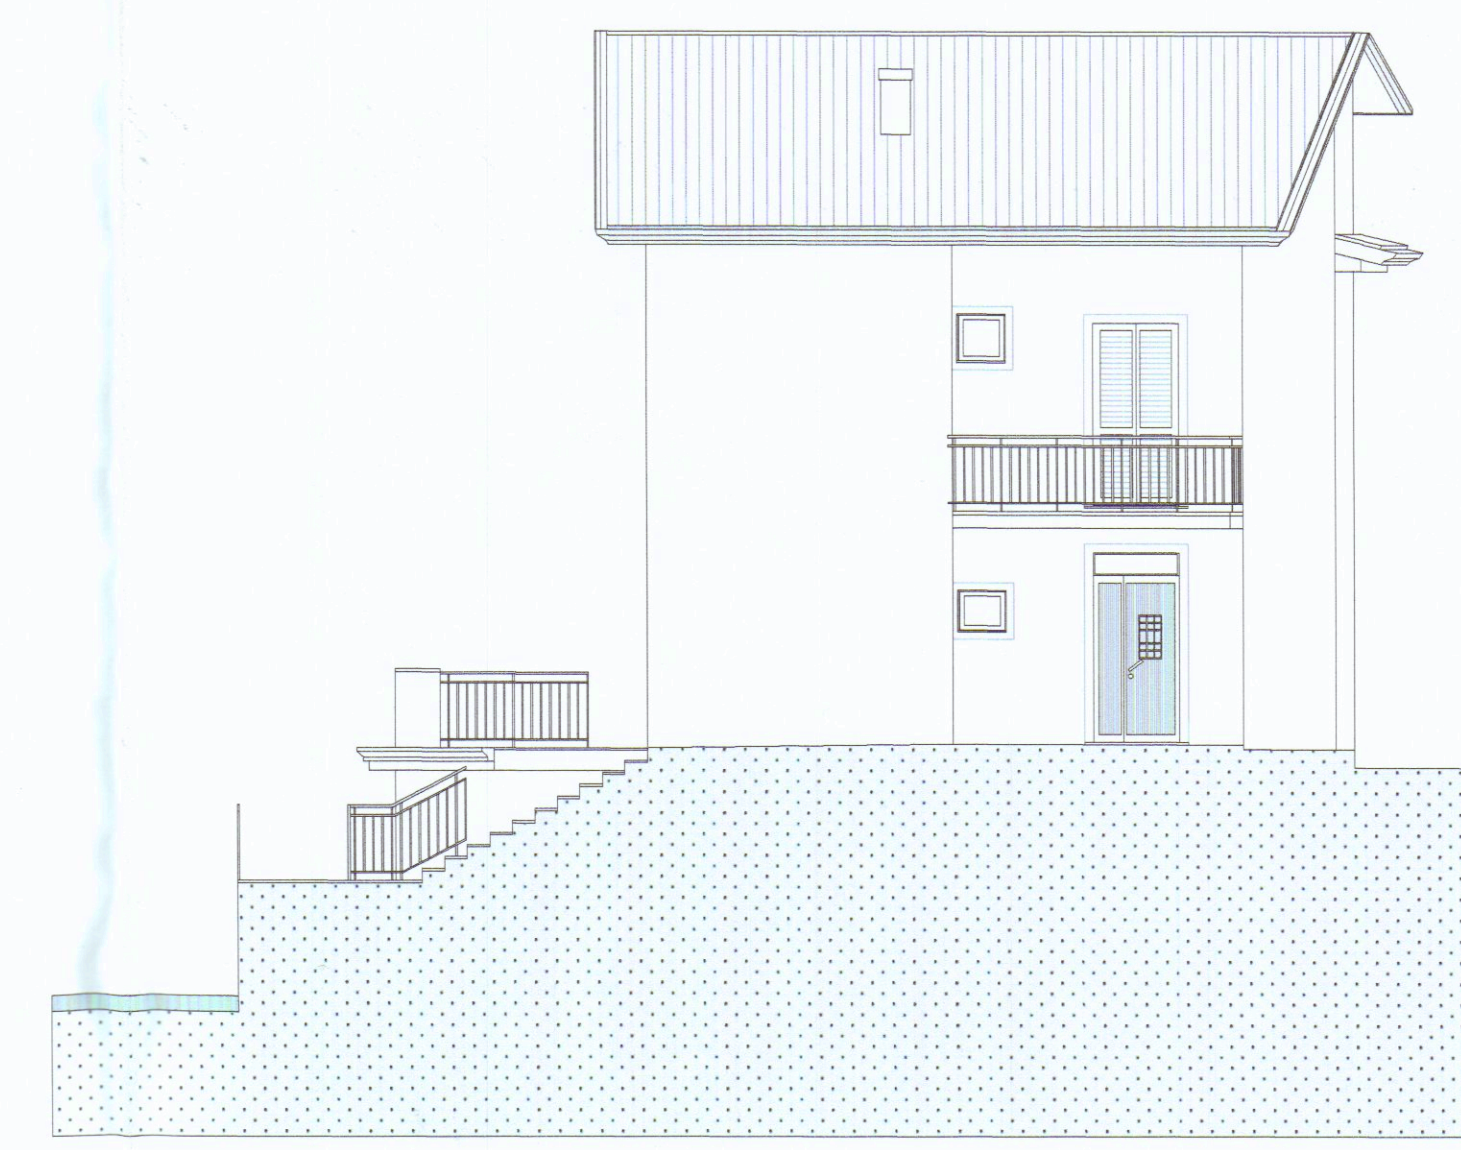

PROSPETTO NORD