

23 NOV. 1967

SOLUZIONE SOSPESO

CADDADA
MARINA DI CADDADA
VIALE LITODANE

PROGETTO PER LA COSTRUZIONE DI
EDIFICIO AD USO DI CIVILE ABITAZIO-
NE E COMMERCIO -


PROPRIETA' : DELL'AMICO MADIO -

TAVOLA N°
4
PROSPETTI NORD e EST -
SCALA 1:100


FABBRICATO: A

21

MA

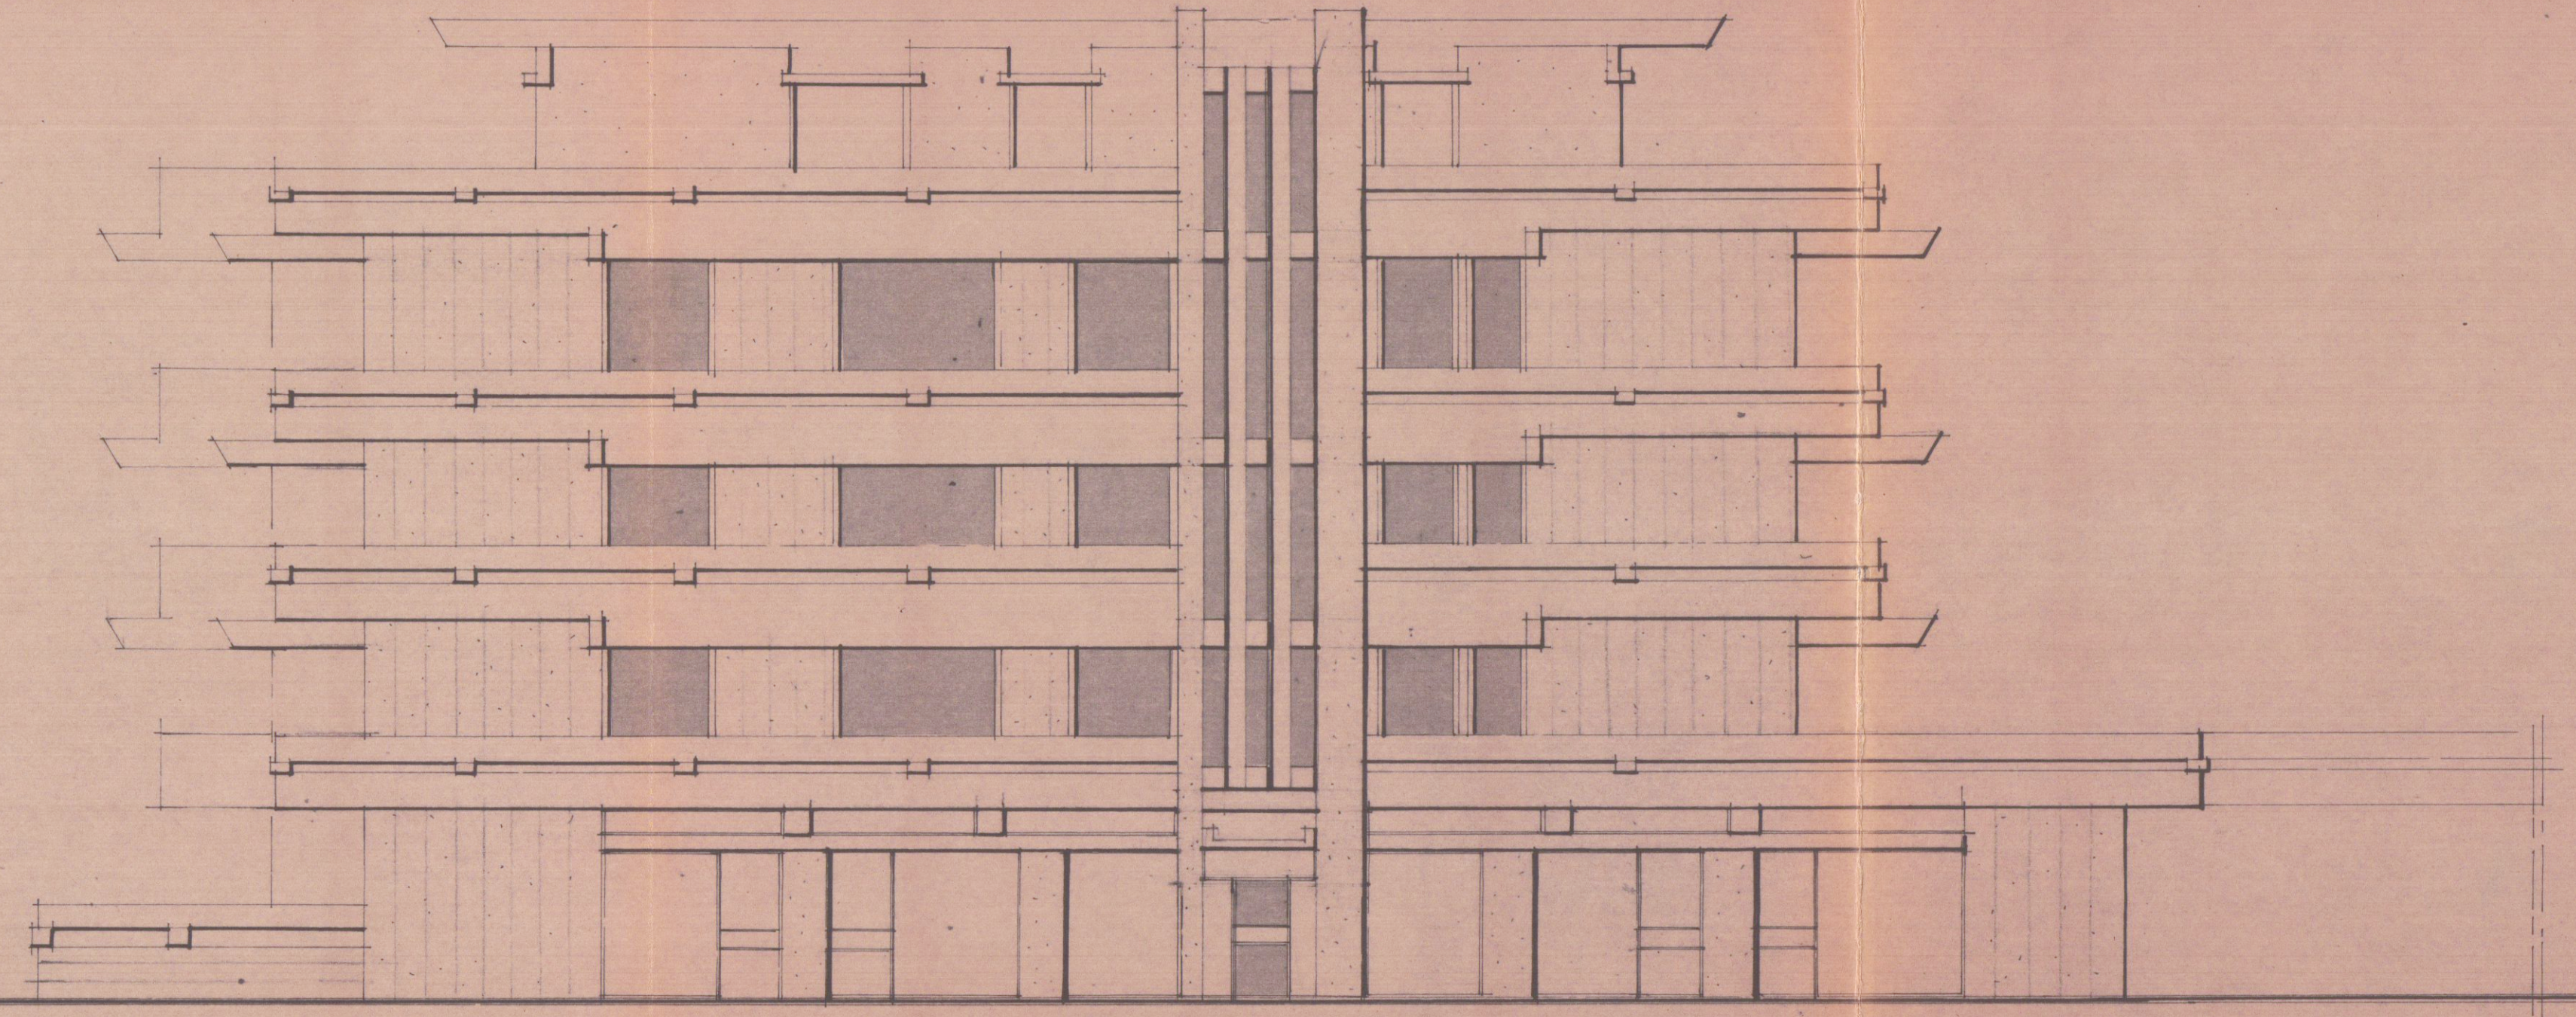

PROSPETTO Nord - SCALA 1:100 -

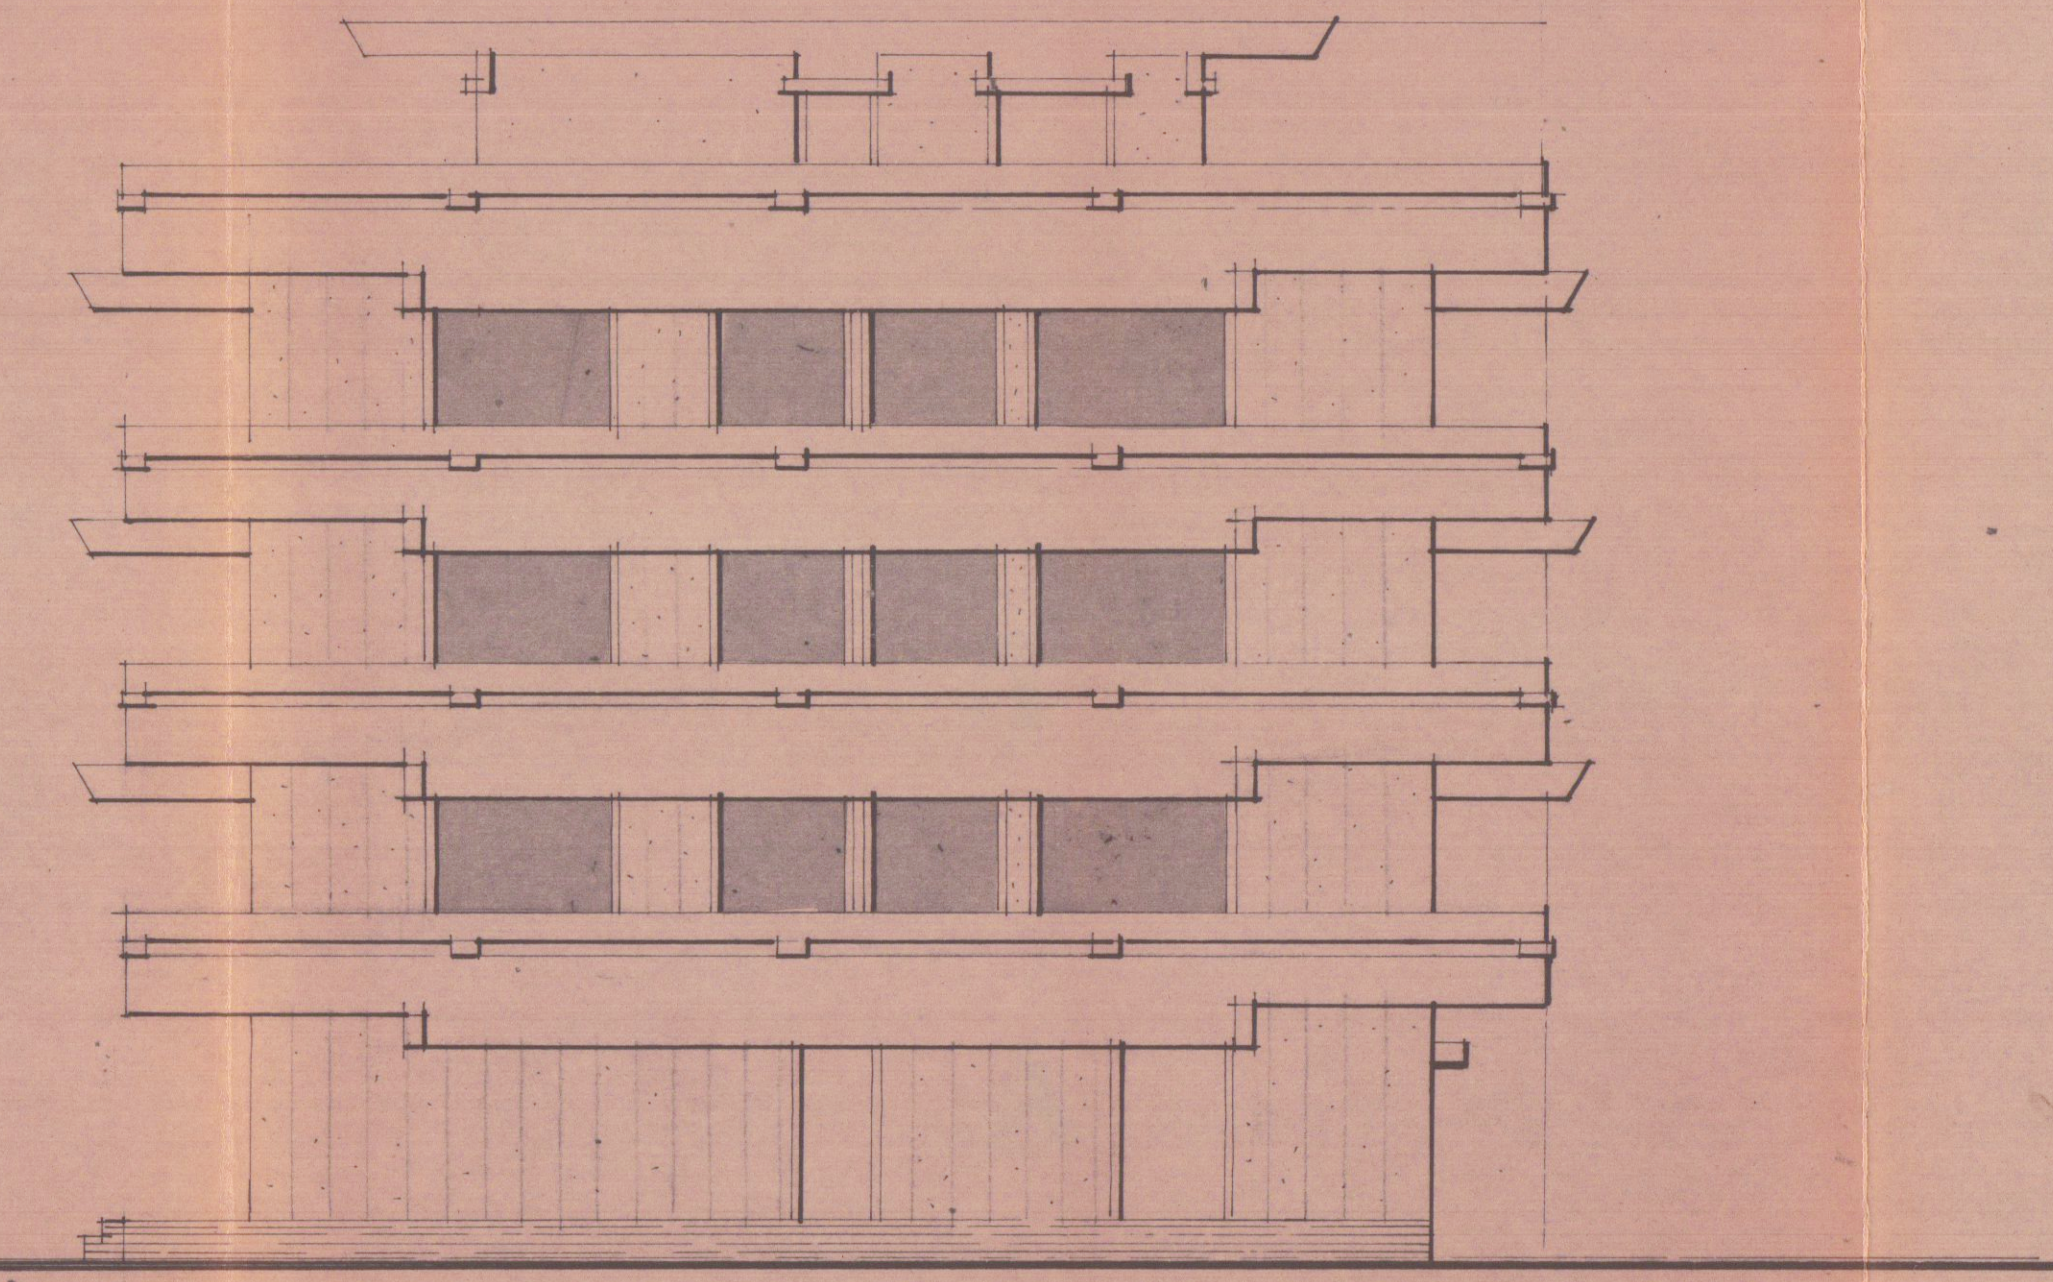

PROSPETTO Est - 1:100 -