(12)

TAV 1	Vedere tav. 1 integrata dif 20/7/95	
	LAVORO PROGETTO INERENTE LA SOPRAELEVAZIONE DI FABBRICATO CIVILE ABITAZIONE SITO IN AVENZA Vle GALILEO GALILEI Dis. TINTO DAL MAPP 94-95 f. 69	PLANIMETR E PRGC
	BERTOLONI RENZO BERTOLONI FERDINANDO	1/2000 1/200

SOSPESO

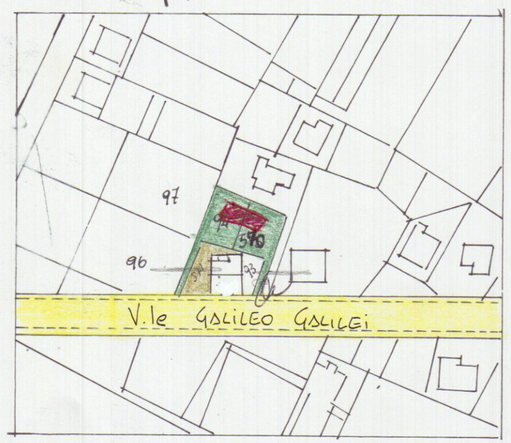

STRALCIO CATASTALE
1:2000 f 69 m. 571-570-94
Conforme originale U.T.E.

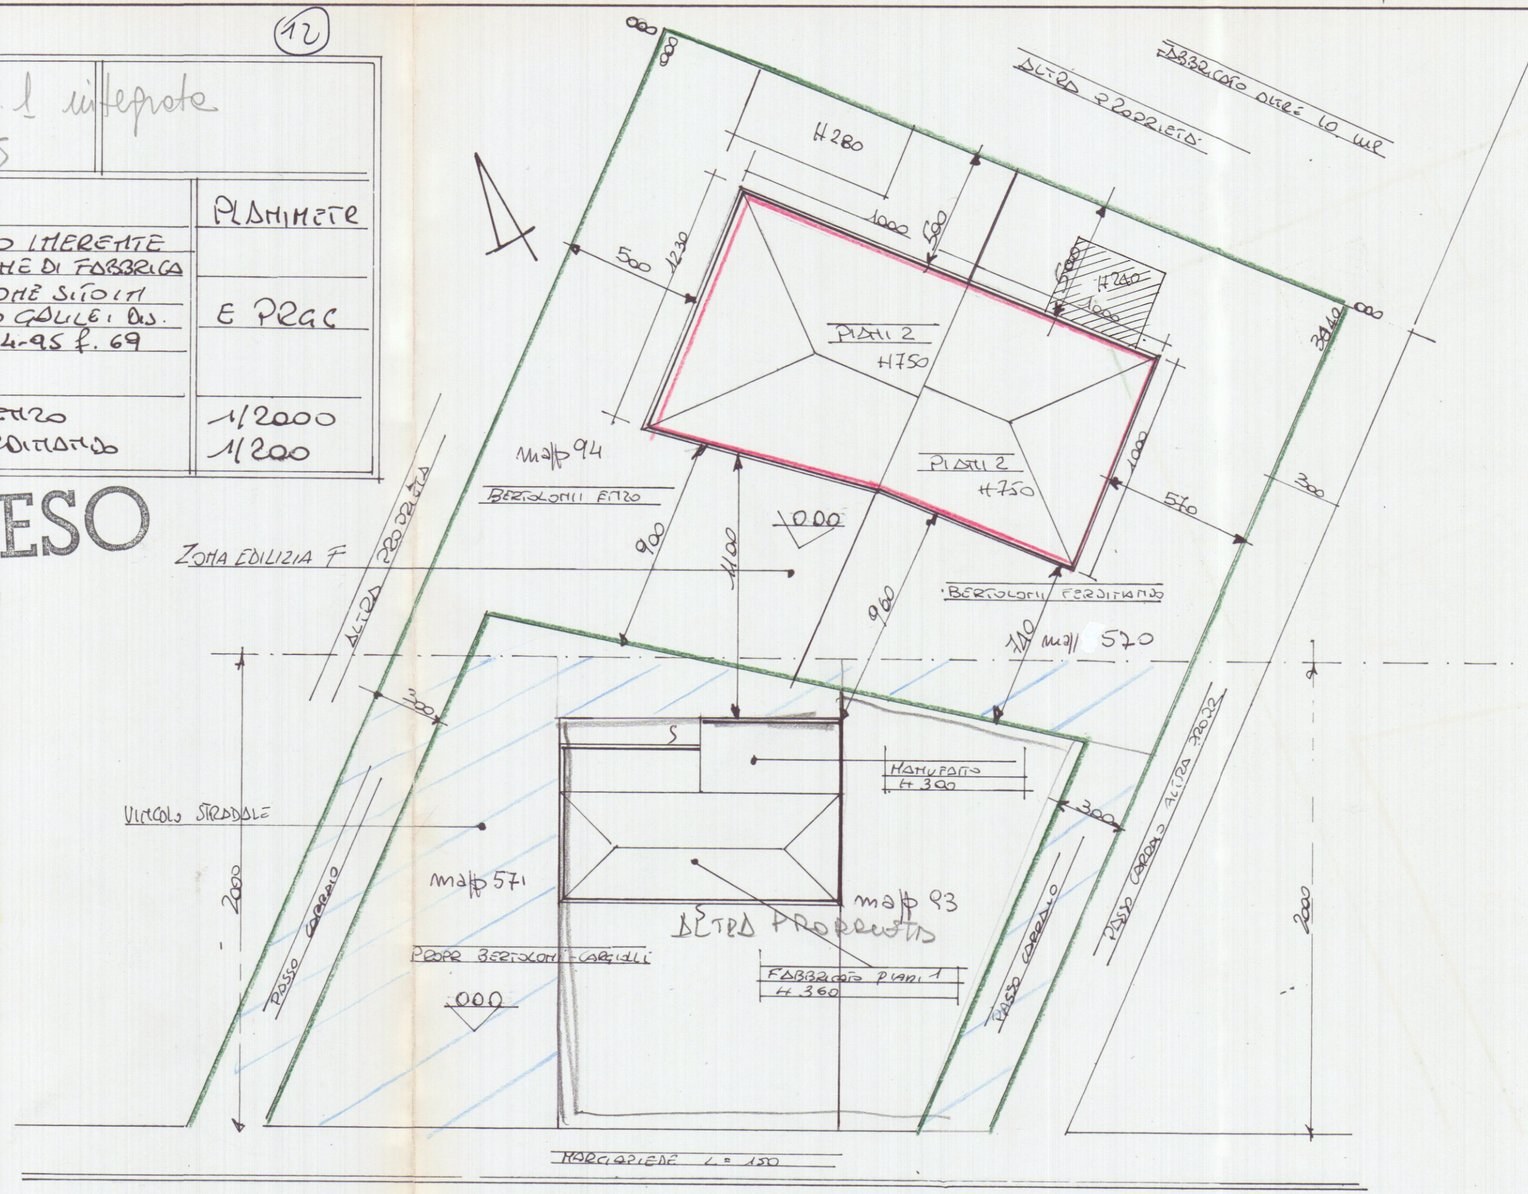

VIALE G. GALILEI LARGH 12.50