




PARTICOLARE RECINZIONE

Scala 1:50

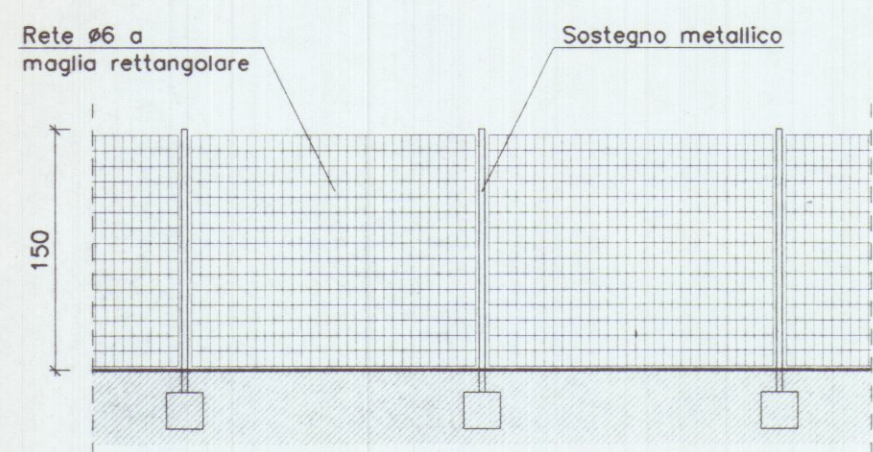

PARTICOLARE INGRESSO LATO MONTI

Scala 1:50

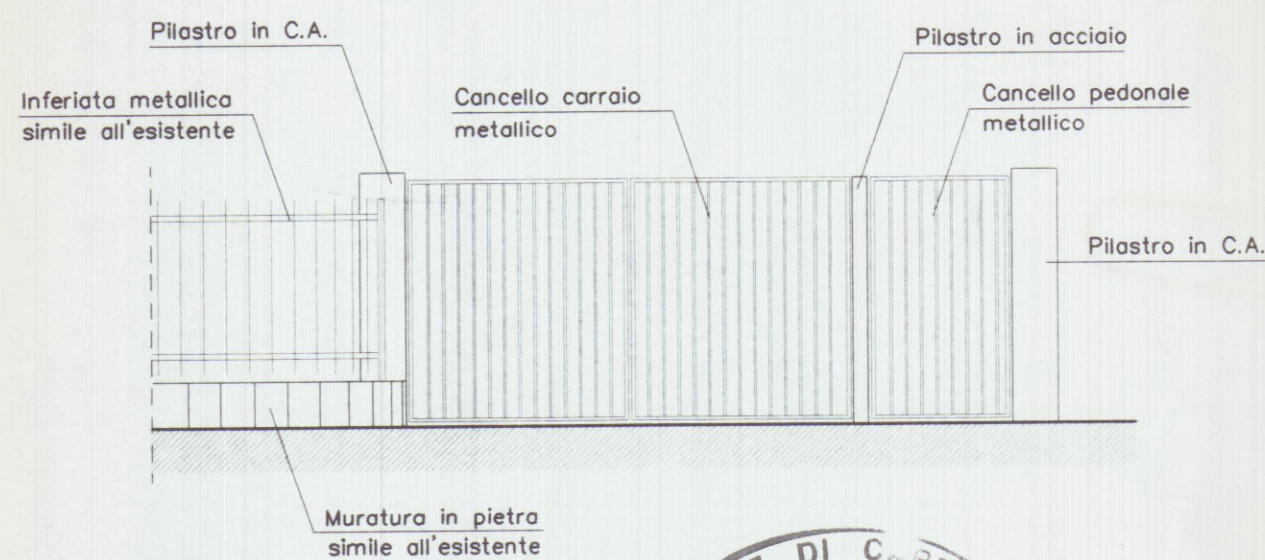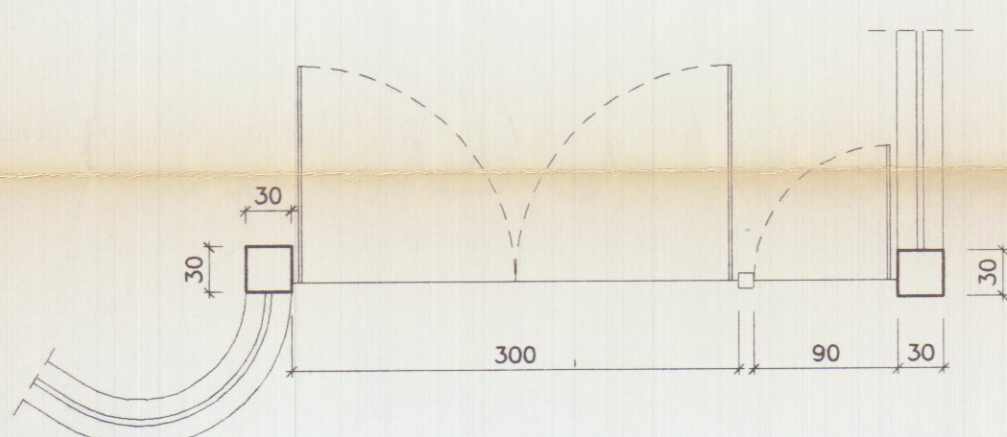

PROGETTAZIONE:

STUDIO FRUZZETTI

COMMITTENTE:

LARDO DI COLONNATA

LARDO DI COLONNATA
di Giannarelli M. e C. snc
Sede: Via dei Giardini, 35 - COLONNATA
Sede: Via Comunale Colonnata, 2
Fax 0585-777329 - 54033 CARRARA (M)
Partita IVA 00653720458

0	Apr. 02	PRIMA USCITA	ZANOBINI	FRUZZETTI
REV.	DATA	DESCRIZIONE	DISEGN.	CONTR. APPROV.
PROPRIETA':			File	
LARDO DI COLONNATA snc			07_Sistem_Esterne	
OGGETTO:			SCALA	TAVOLA
Progetto di riutilizzo di fabbricato sito in località Trina di Bedizzano Strada Comunale di Colonnata 2/A			1:100	7
TITOLO:				
PROGETTO SISTEMAZIONI ESTERNE				

LARDO DI COLONNATA
di Giannarelli M. e C. snc
Sede: Via dei Giardini, 35 - COLONNATA
Sede: Via Comunale Colonnata, 2
Fax 0585-777329 - 54033 CARRARA (M)
Partita IVA 00653720458

Progetto Snc

07_Sistem_Esterne

SCALA

TAVOLA

1:100

7

PROGETTO

SISTEMAZIONI ESTERNE

STRADA COMUNALE PER COLONNATA

STRADA COMUNALE PER COLONNATA

