



19 MAG. 1969
VARIANTE AL PROGETTO APPROVATO IN DATA 23-4-63- N. 81
PROP. SIGG. BICCICALONI VEZIO & VALSECA ARCHIT.

VARIANTE
IL PROGETTISTA:
Dott. Ing. Nicola Donatelli
Nicola Donatelli


DISC. 40 RAPP. 1 : 100
RESPINTO

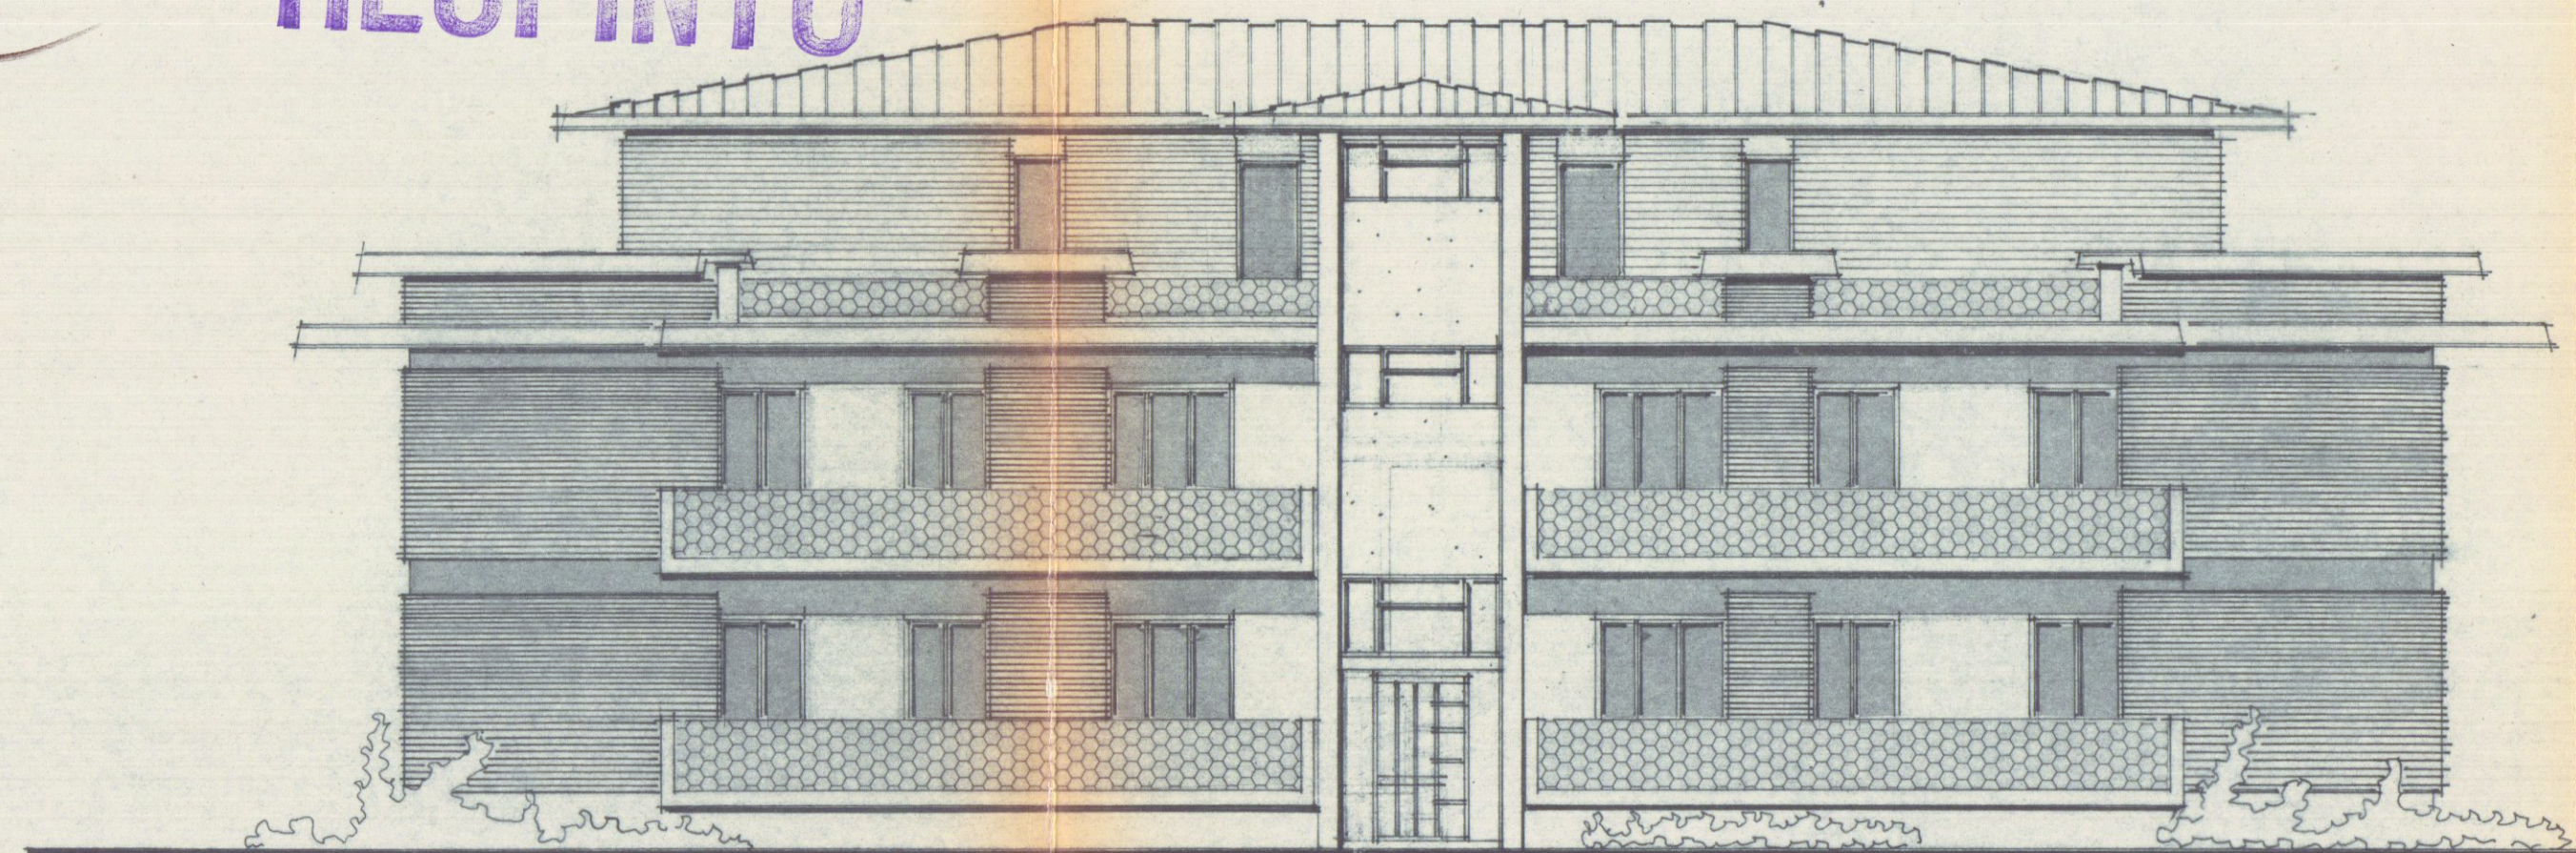


PROSPETTO FORD

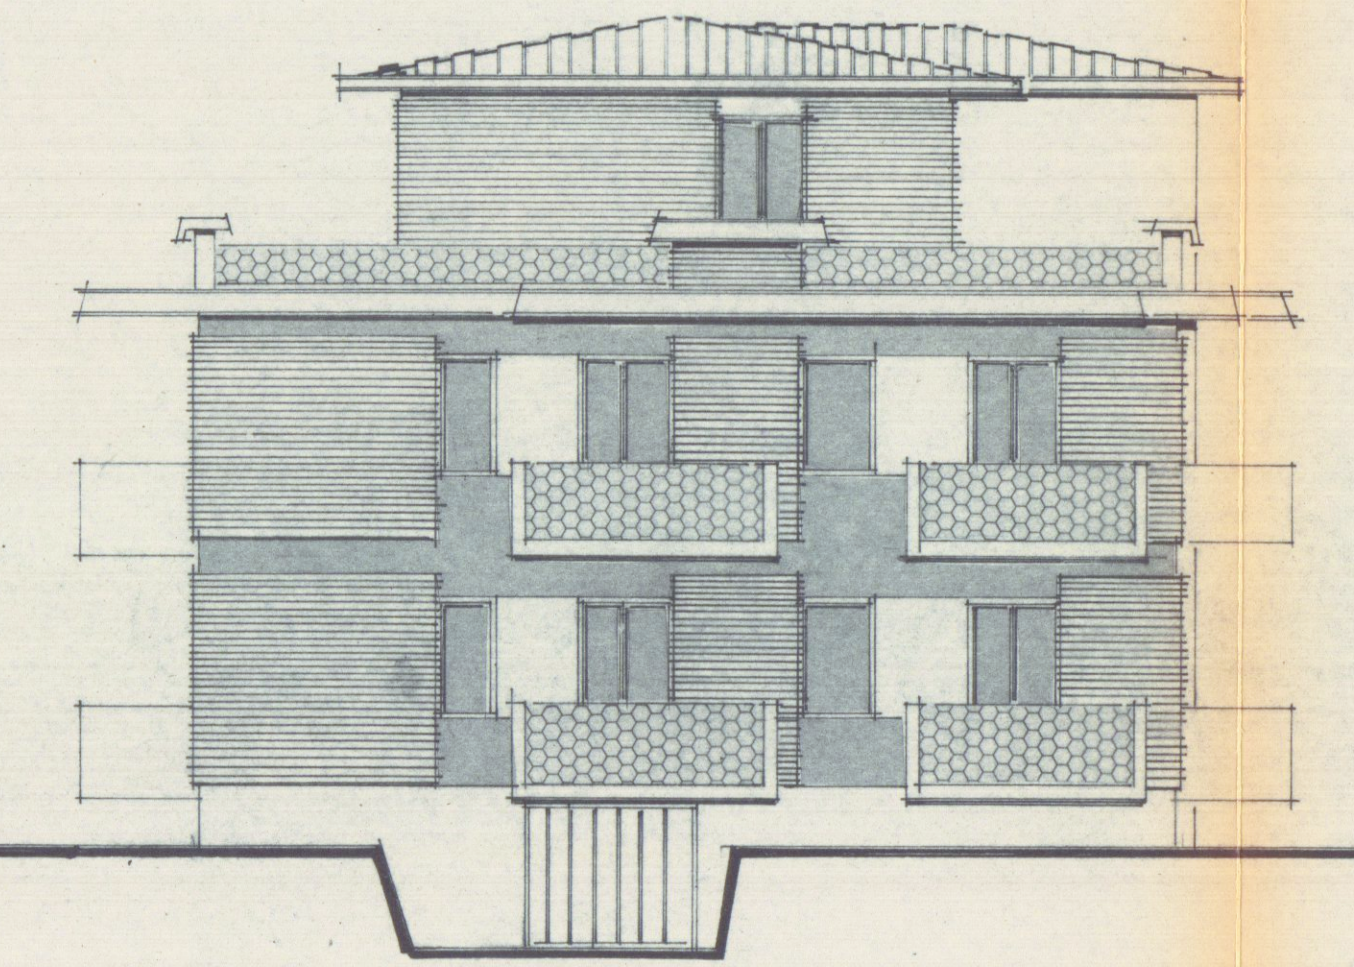


PROSPETTO OVEST

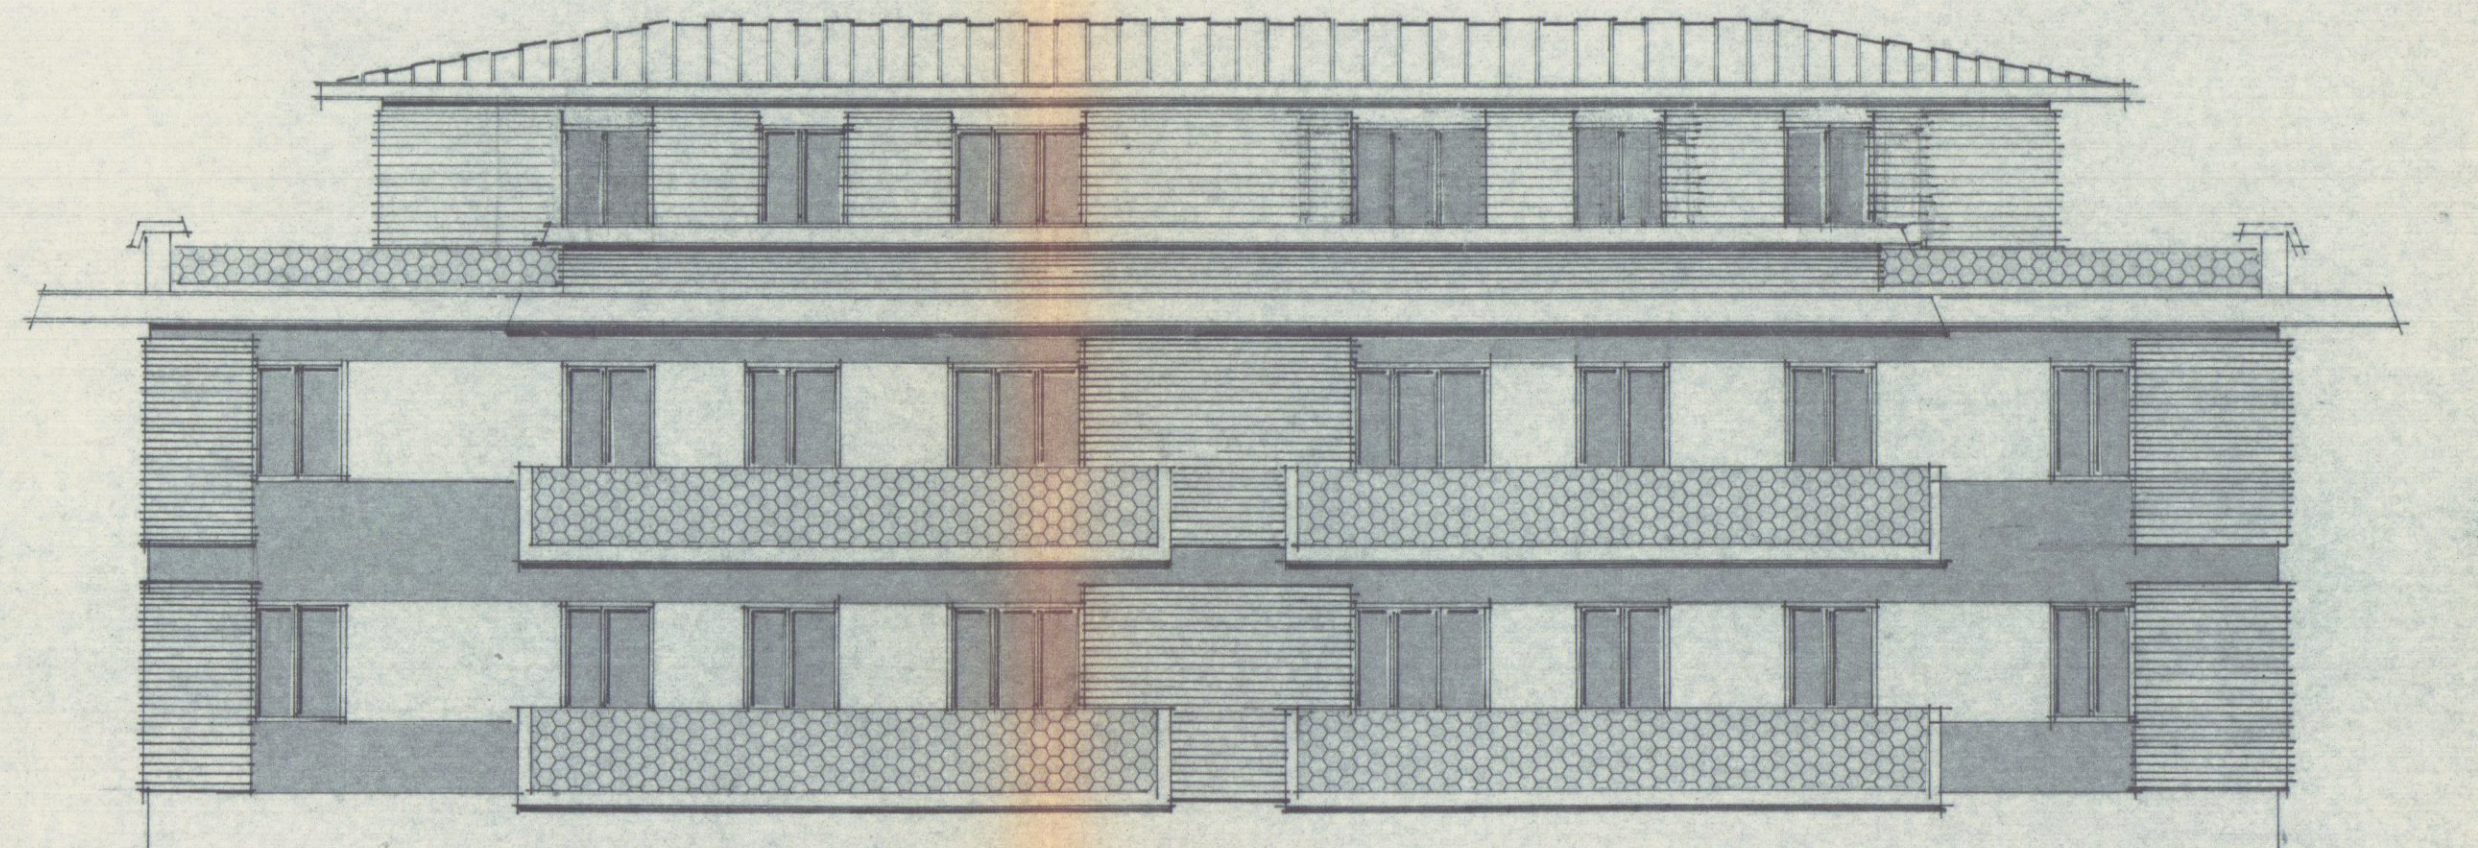

PROSPETTO SUD

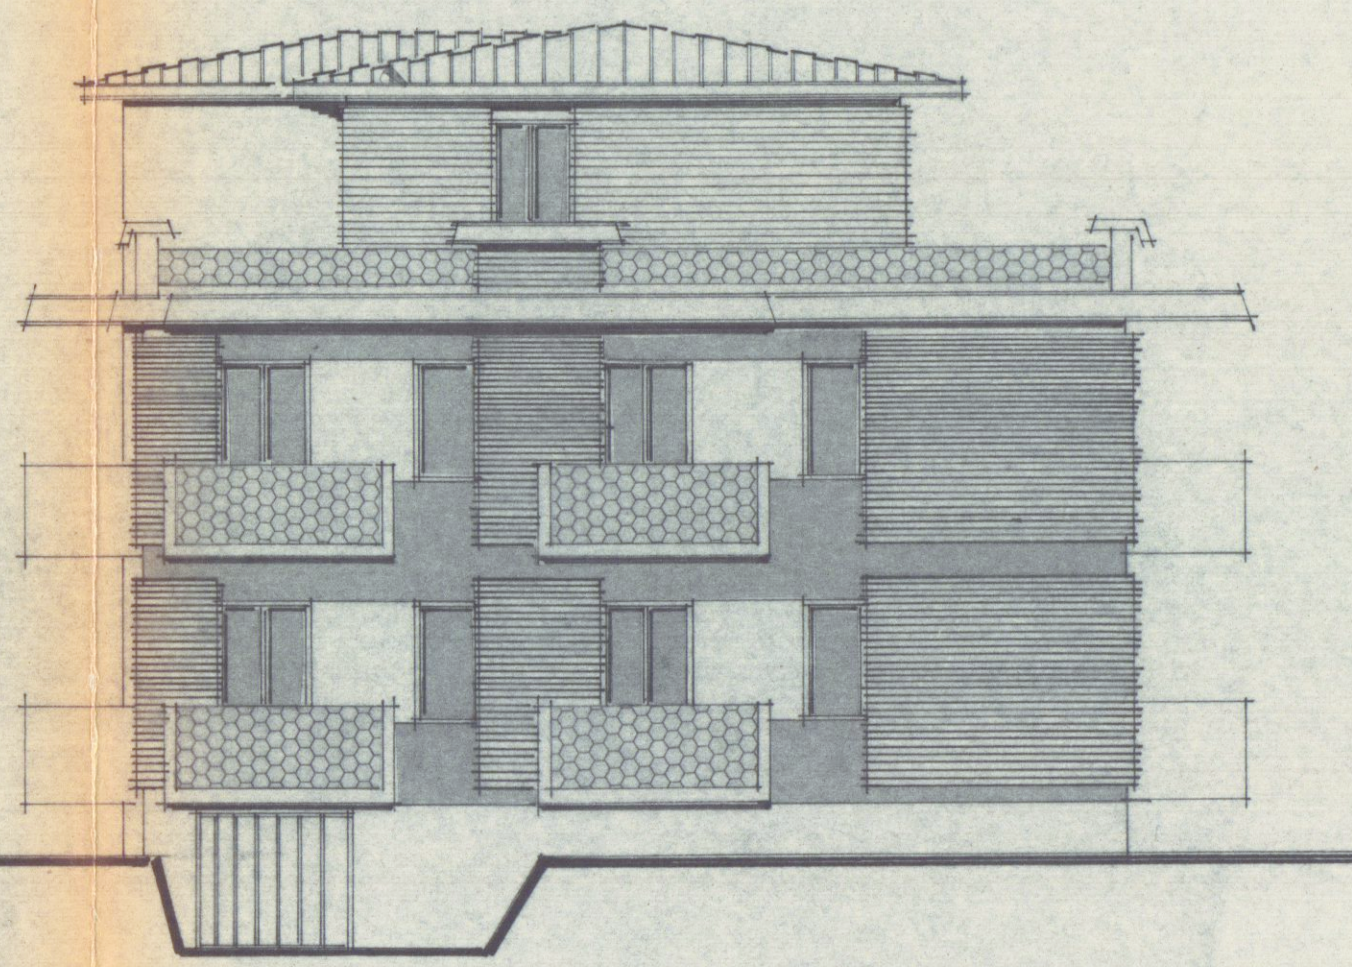

PROSPETTO EST

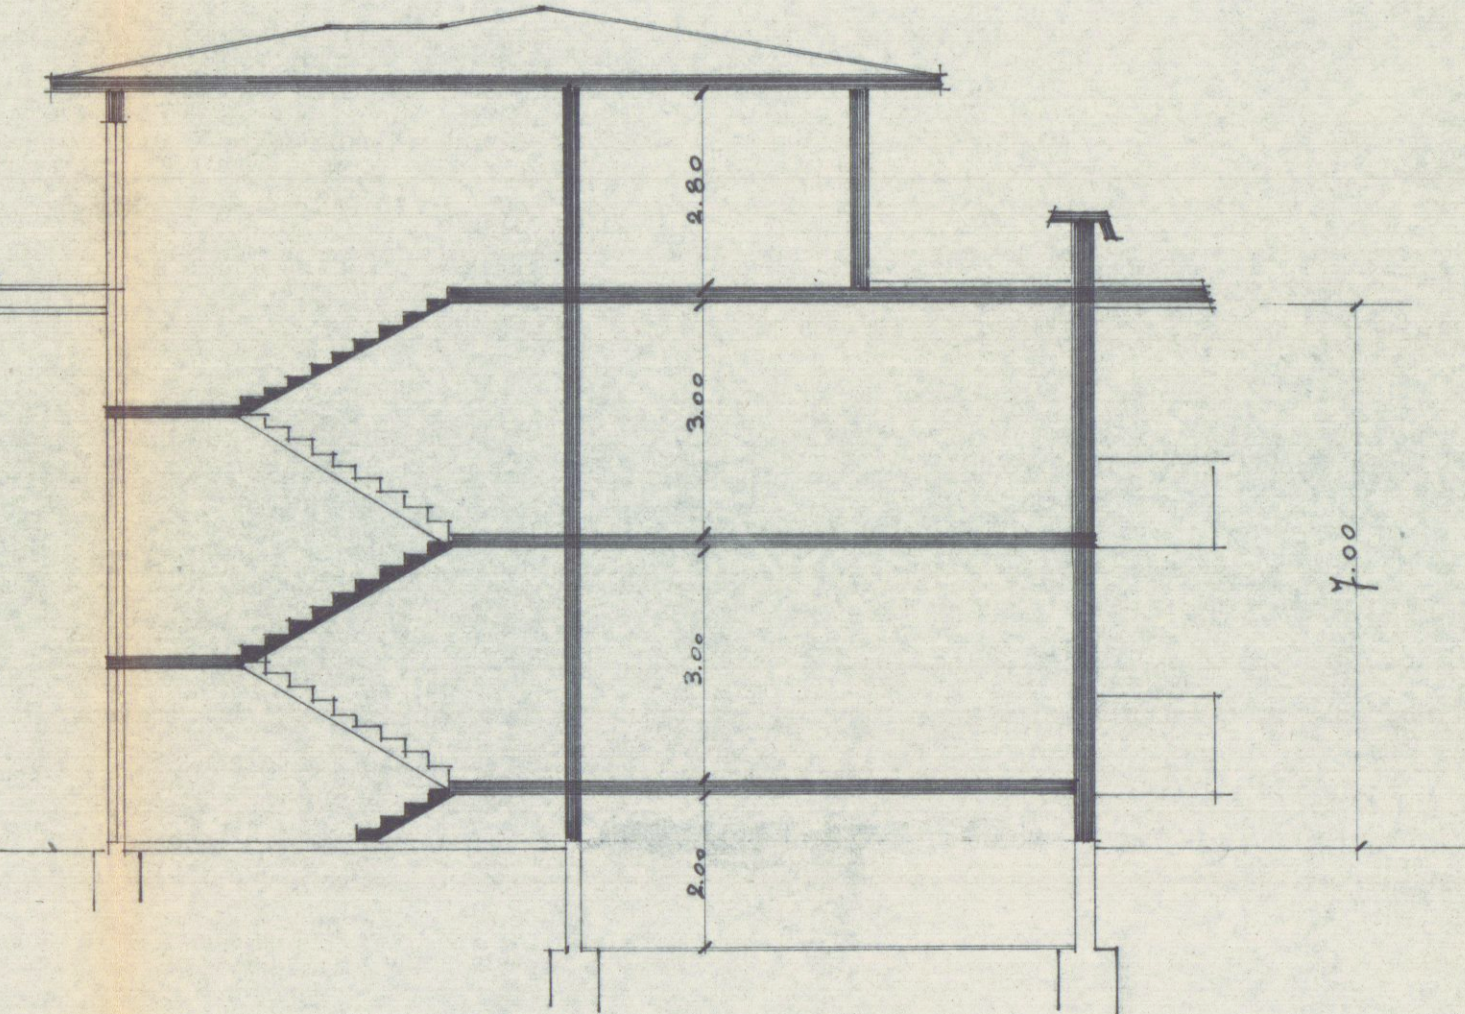

SEZIONE