



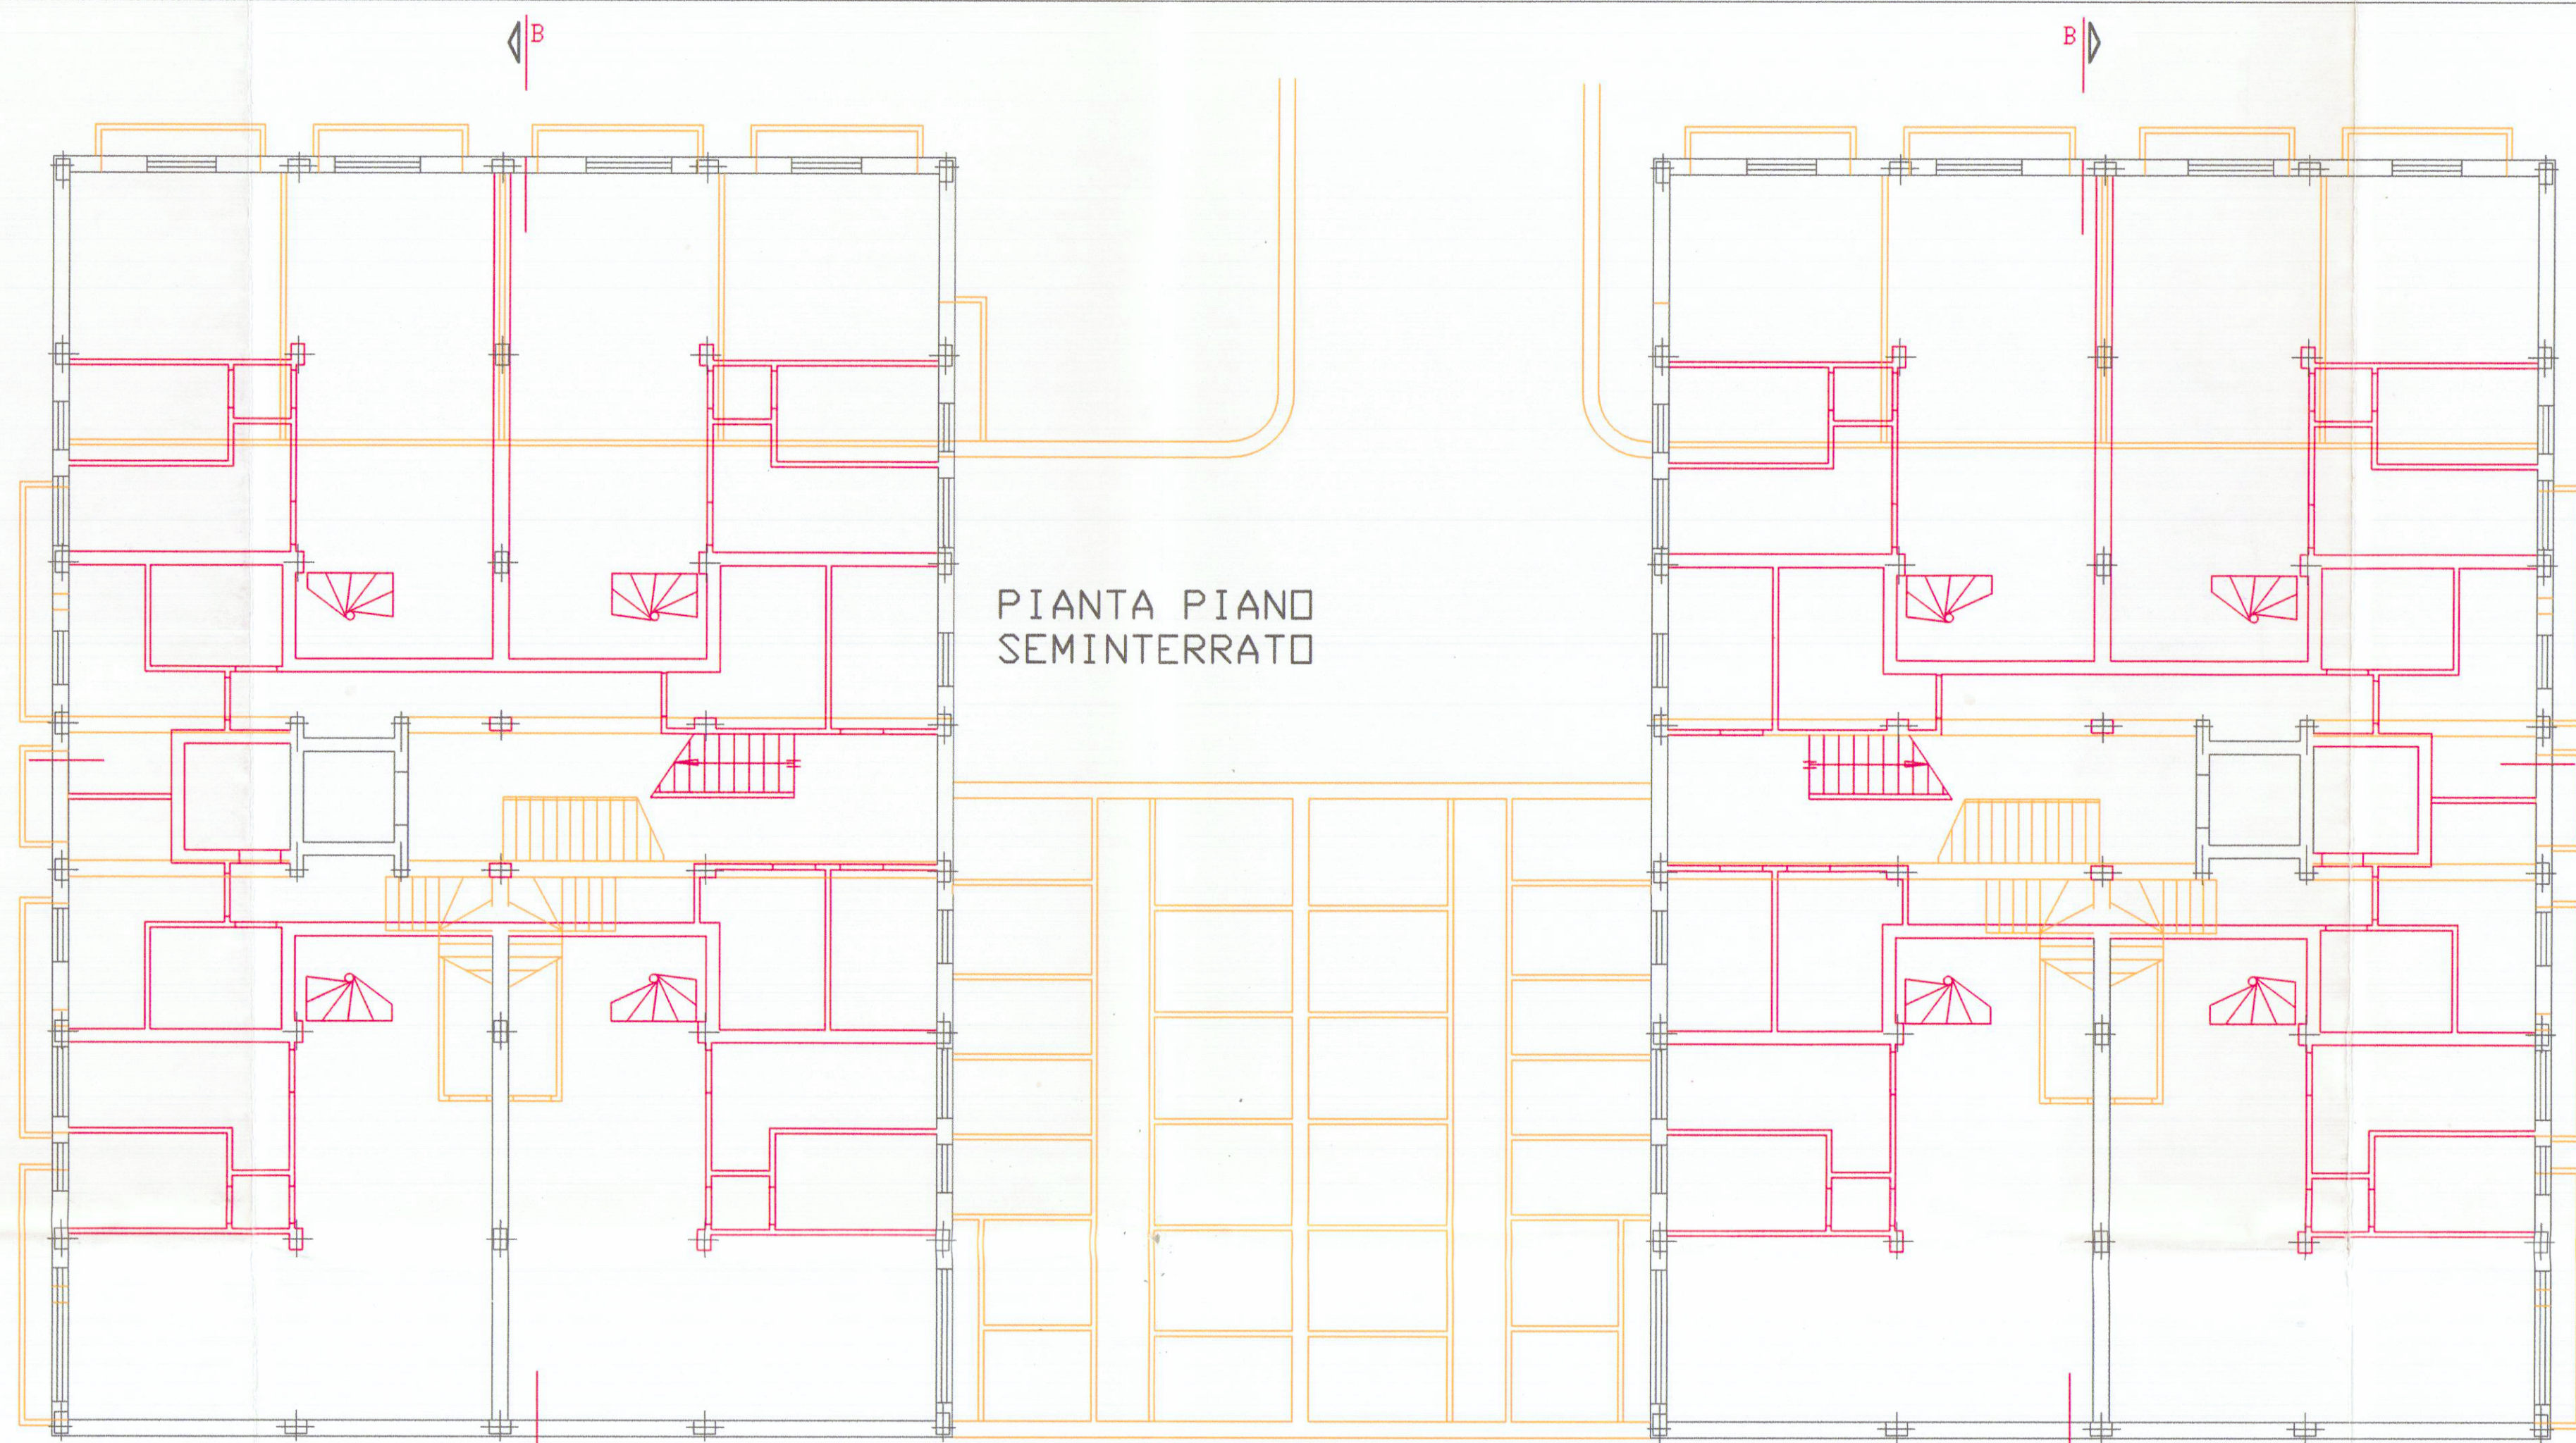


FABBRICATO A

FABBRICATO B


18 MAR 198

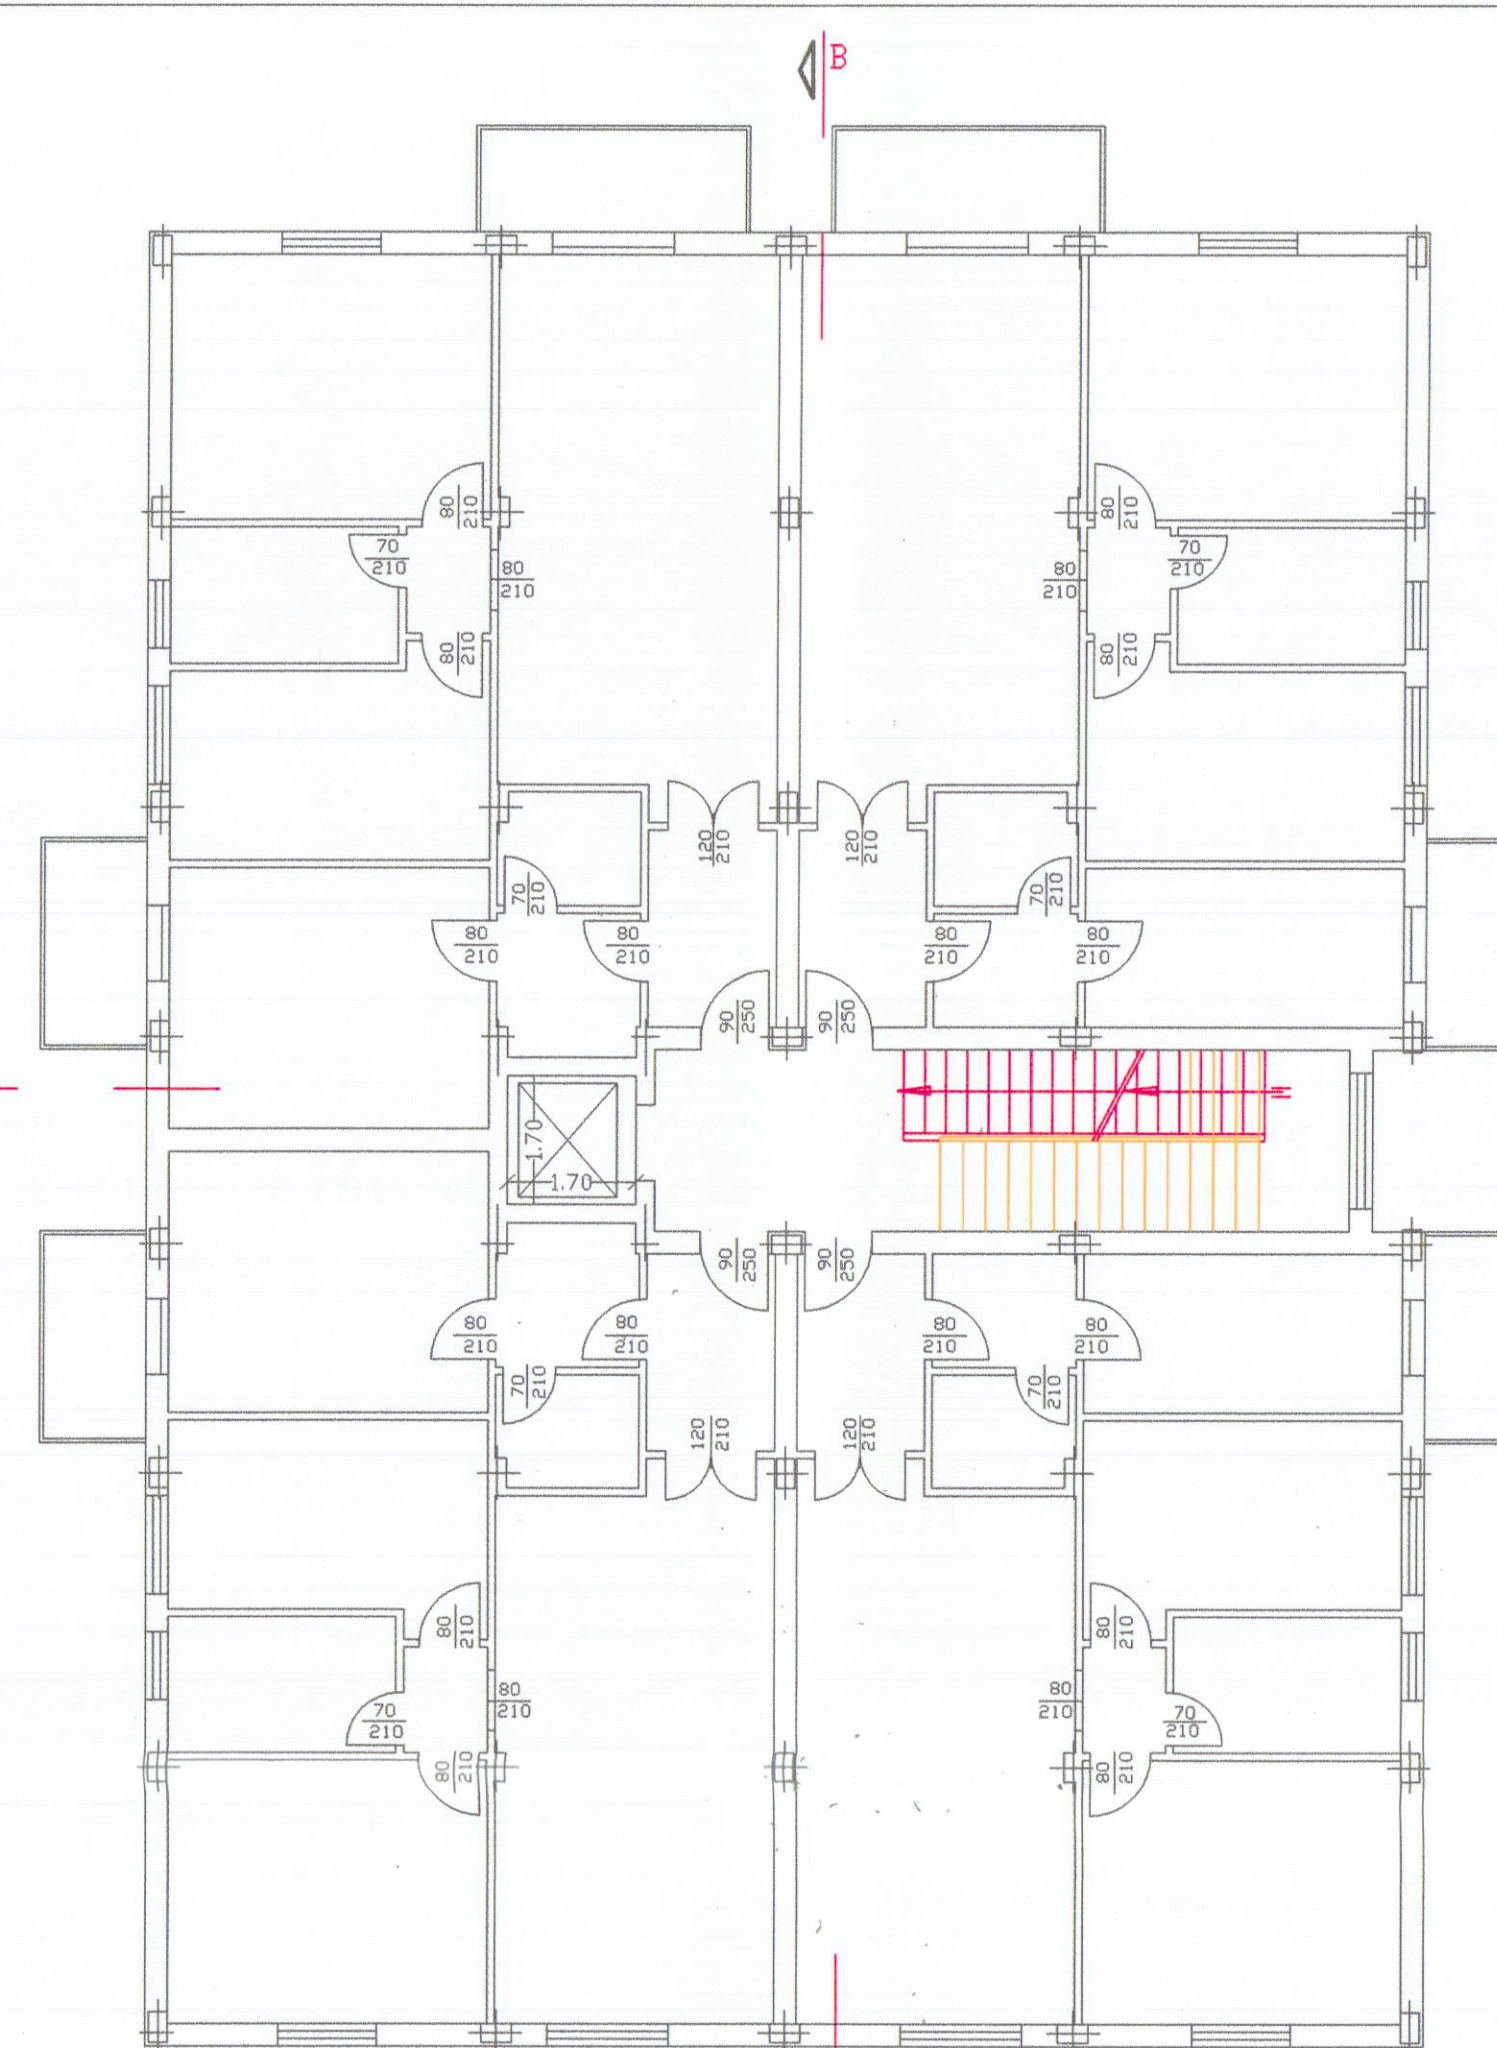


FABBRICATO A

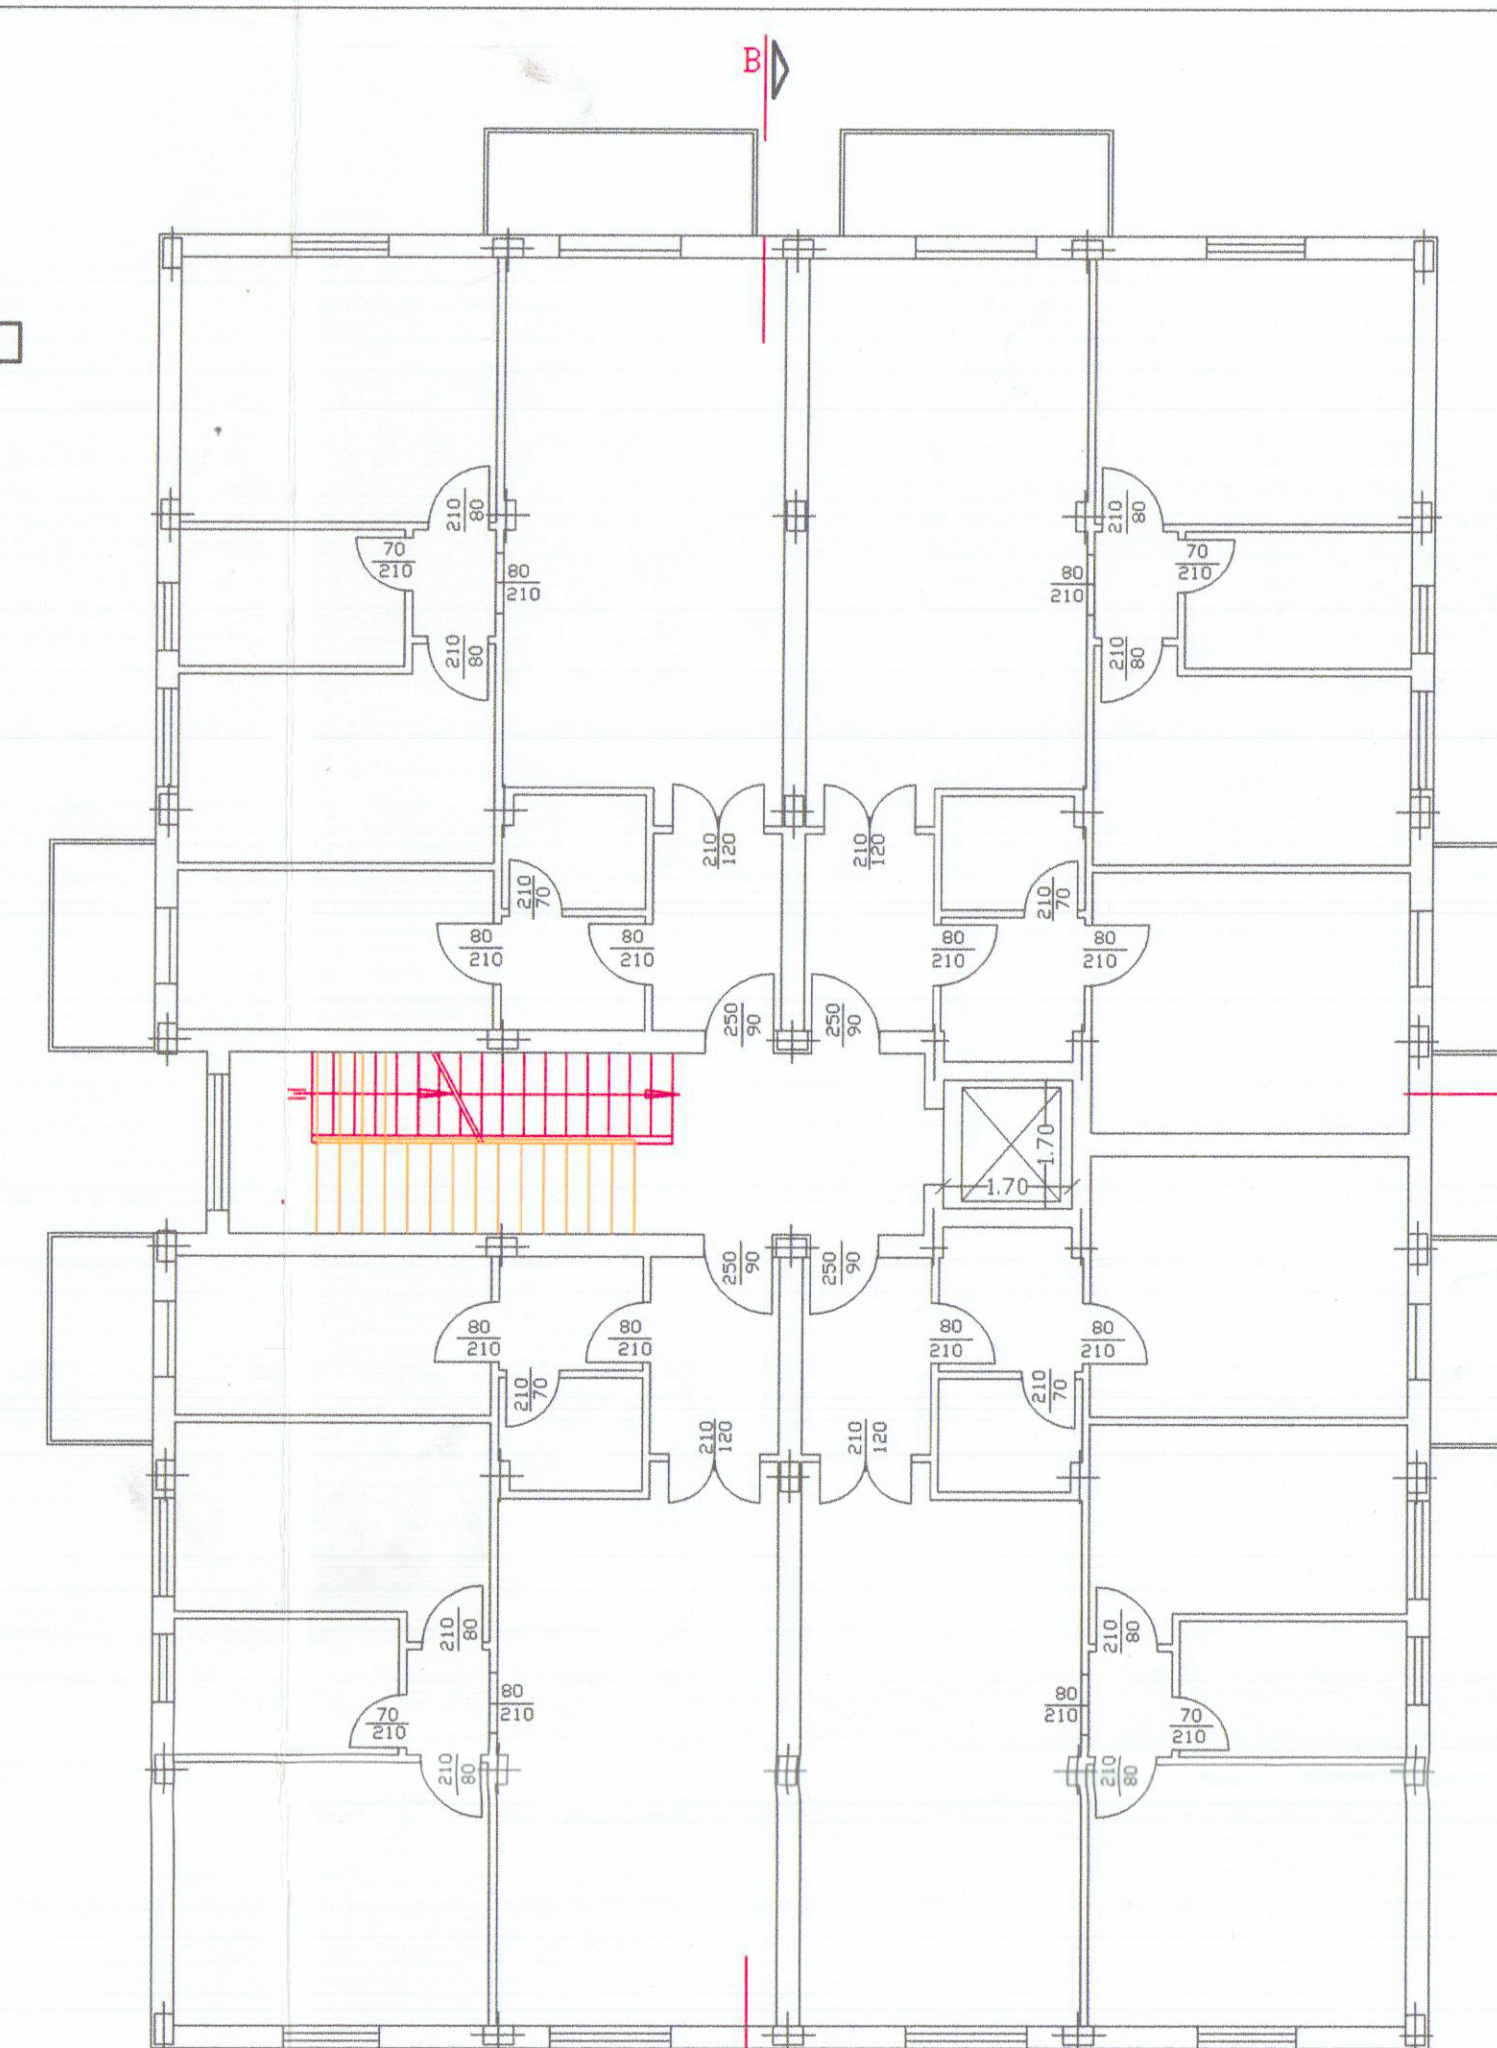

FABBRICATO B

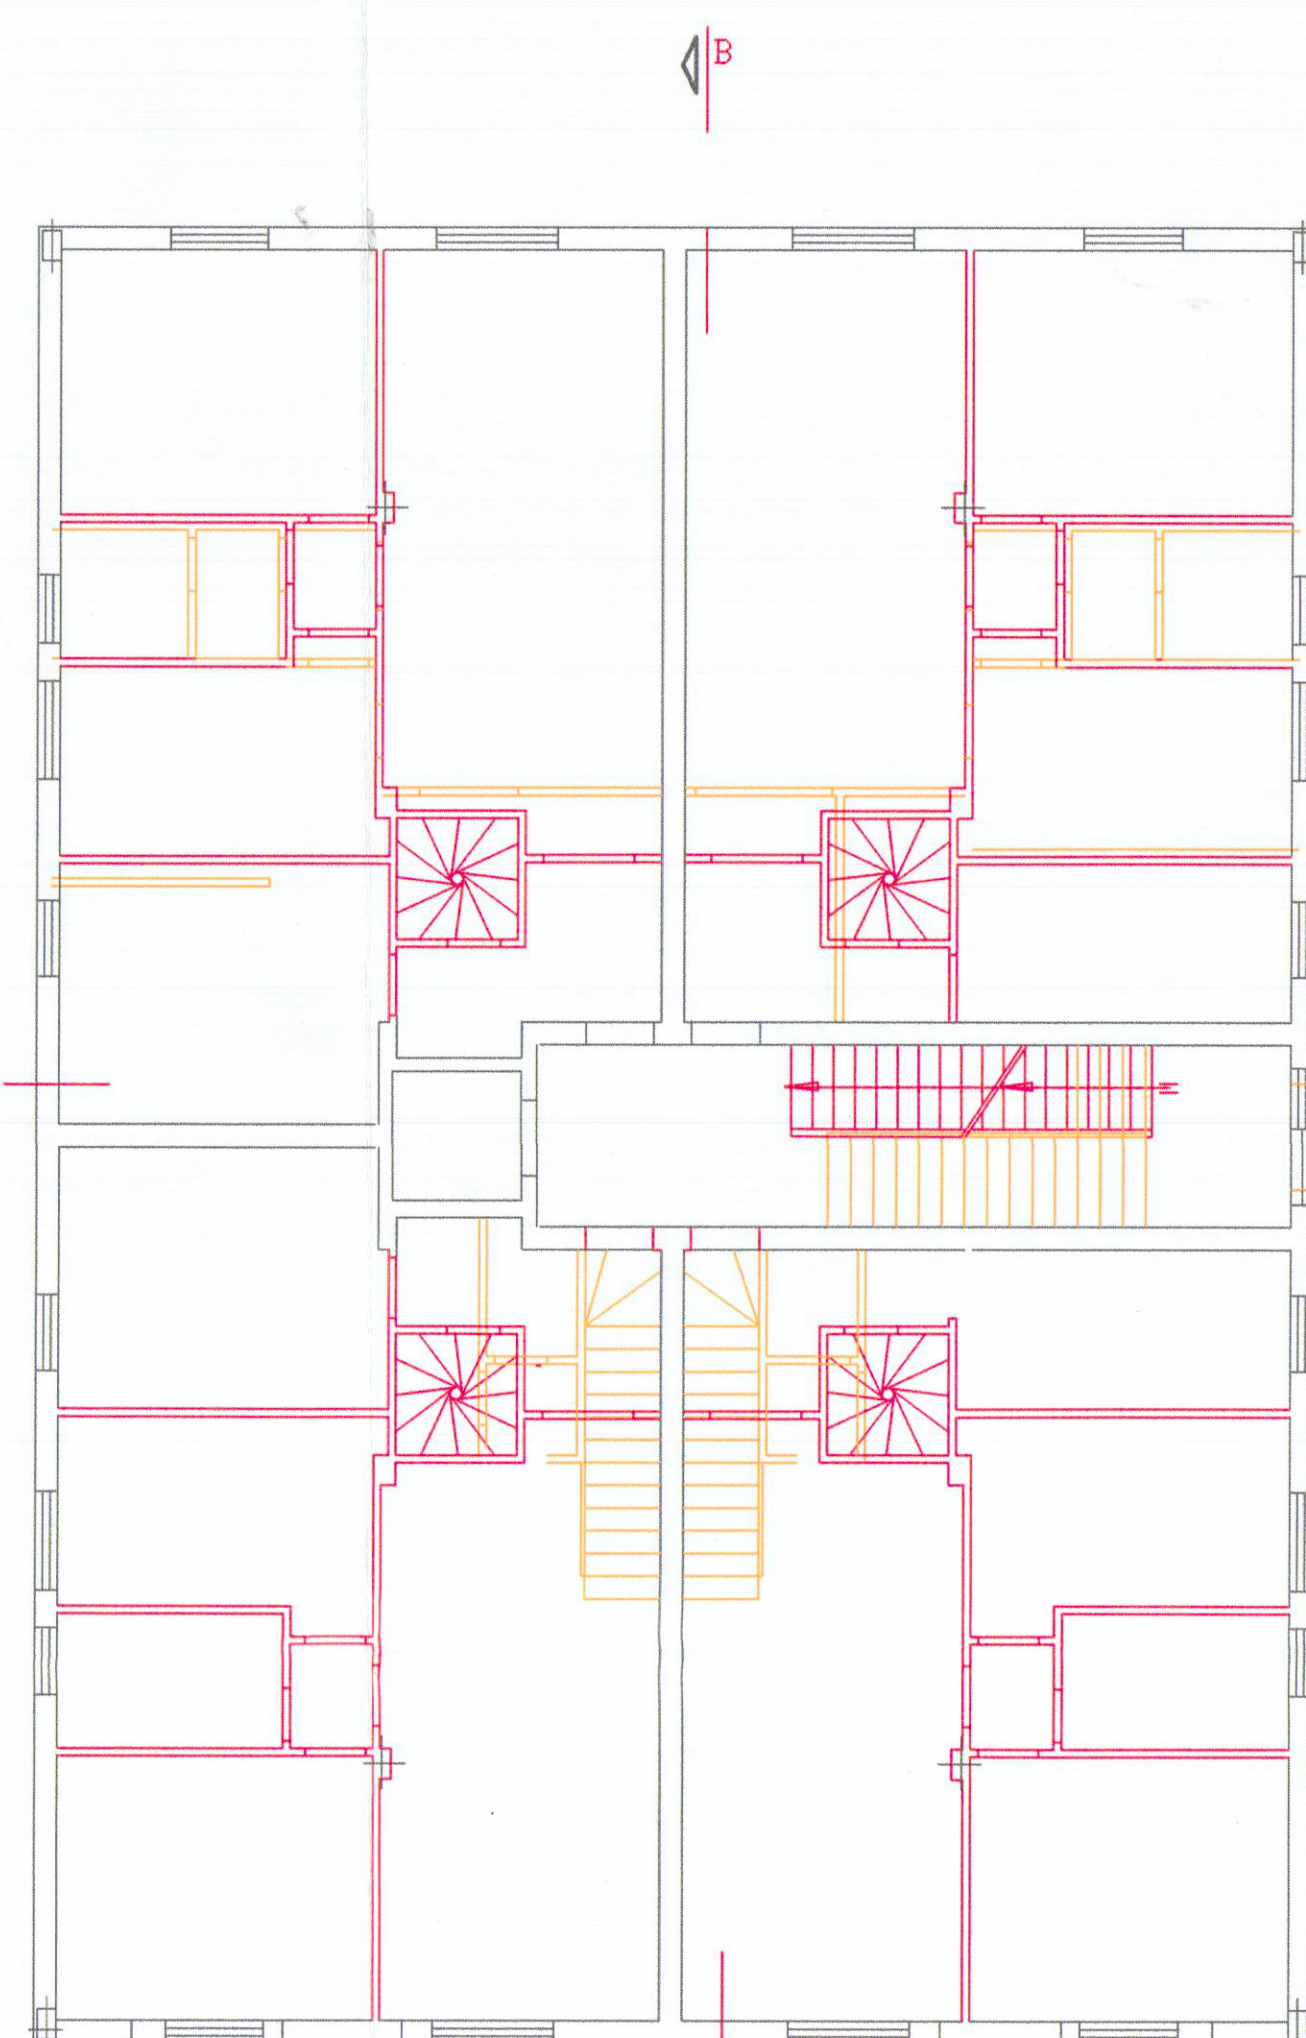


FABBRICATO A

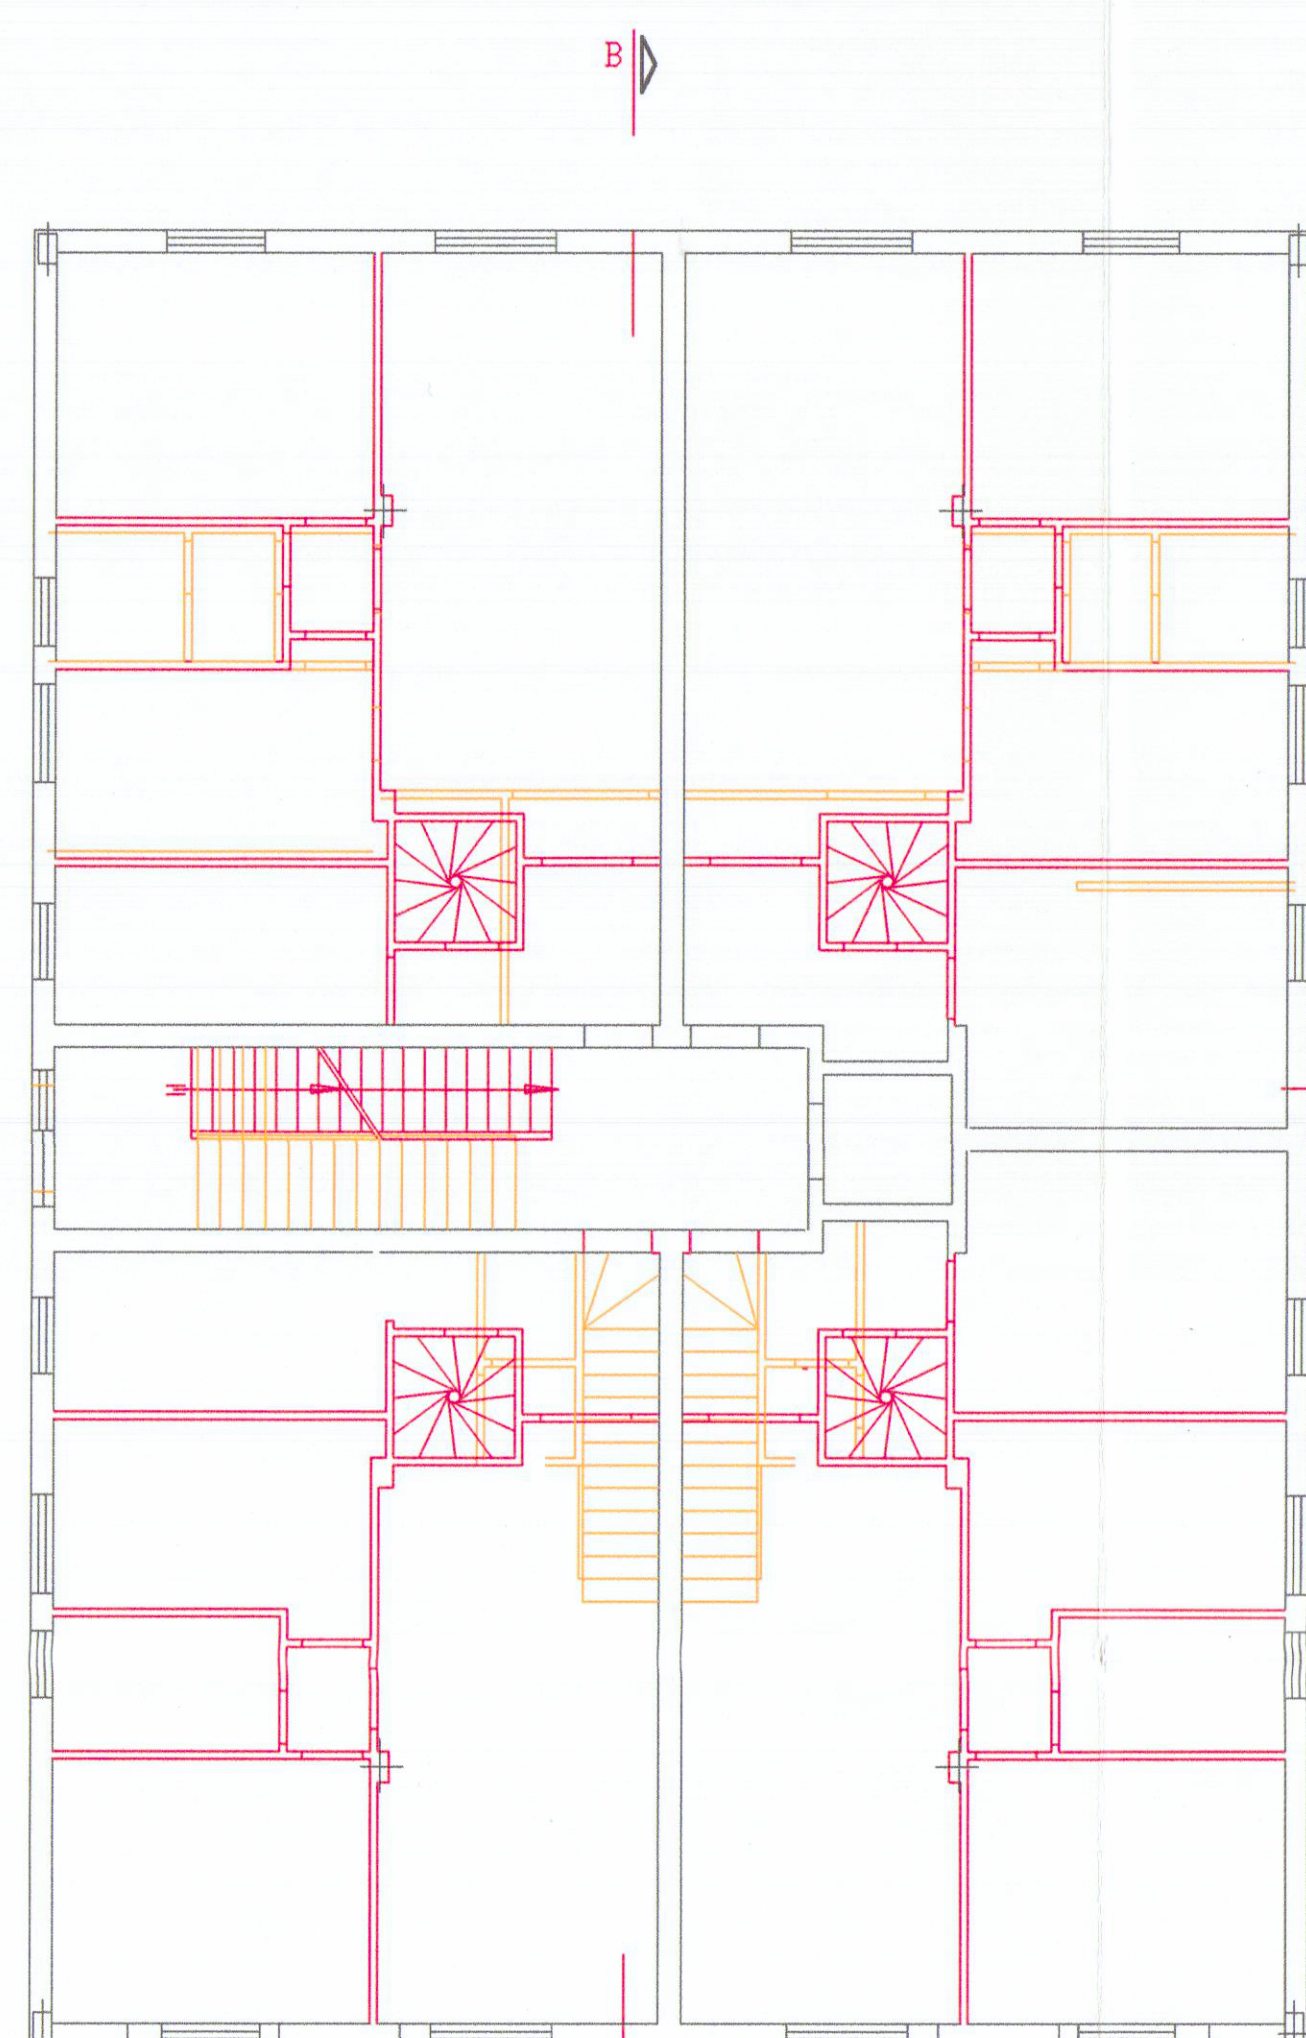

FABBRICATO B

PIANTA PIANO TERRA


18 MAR 198

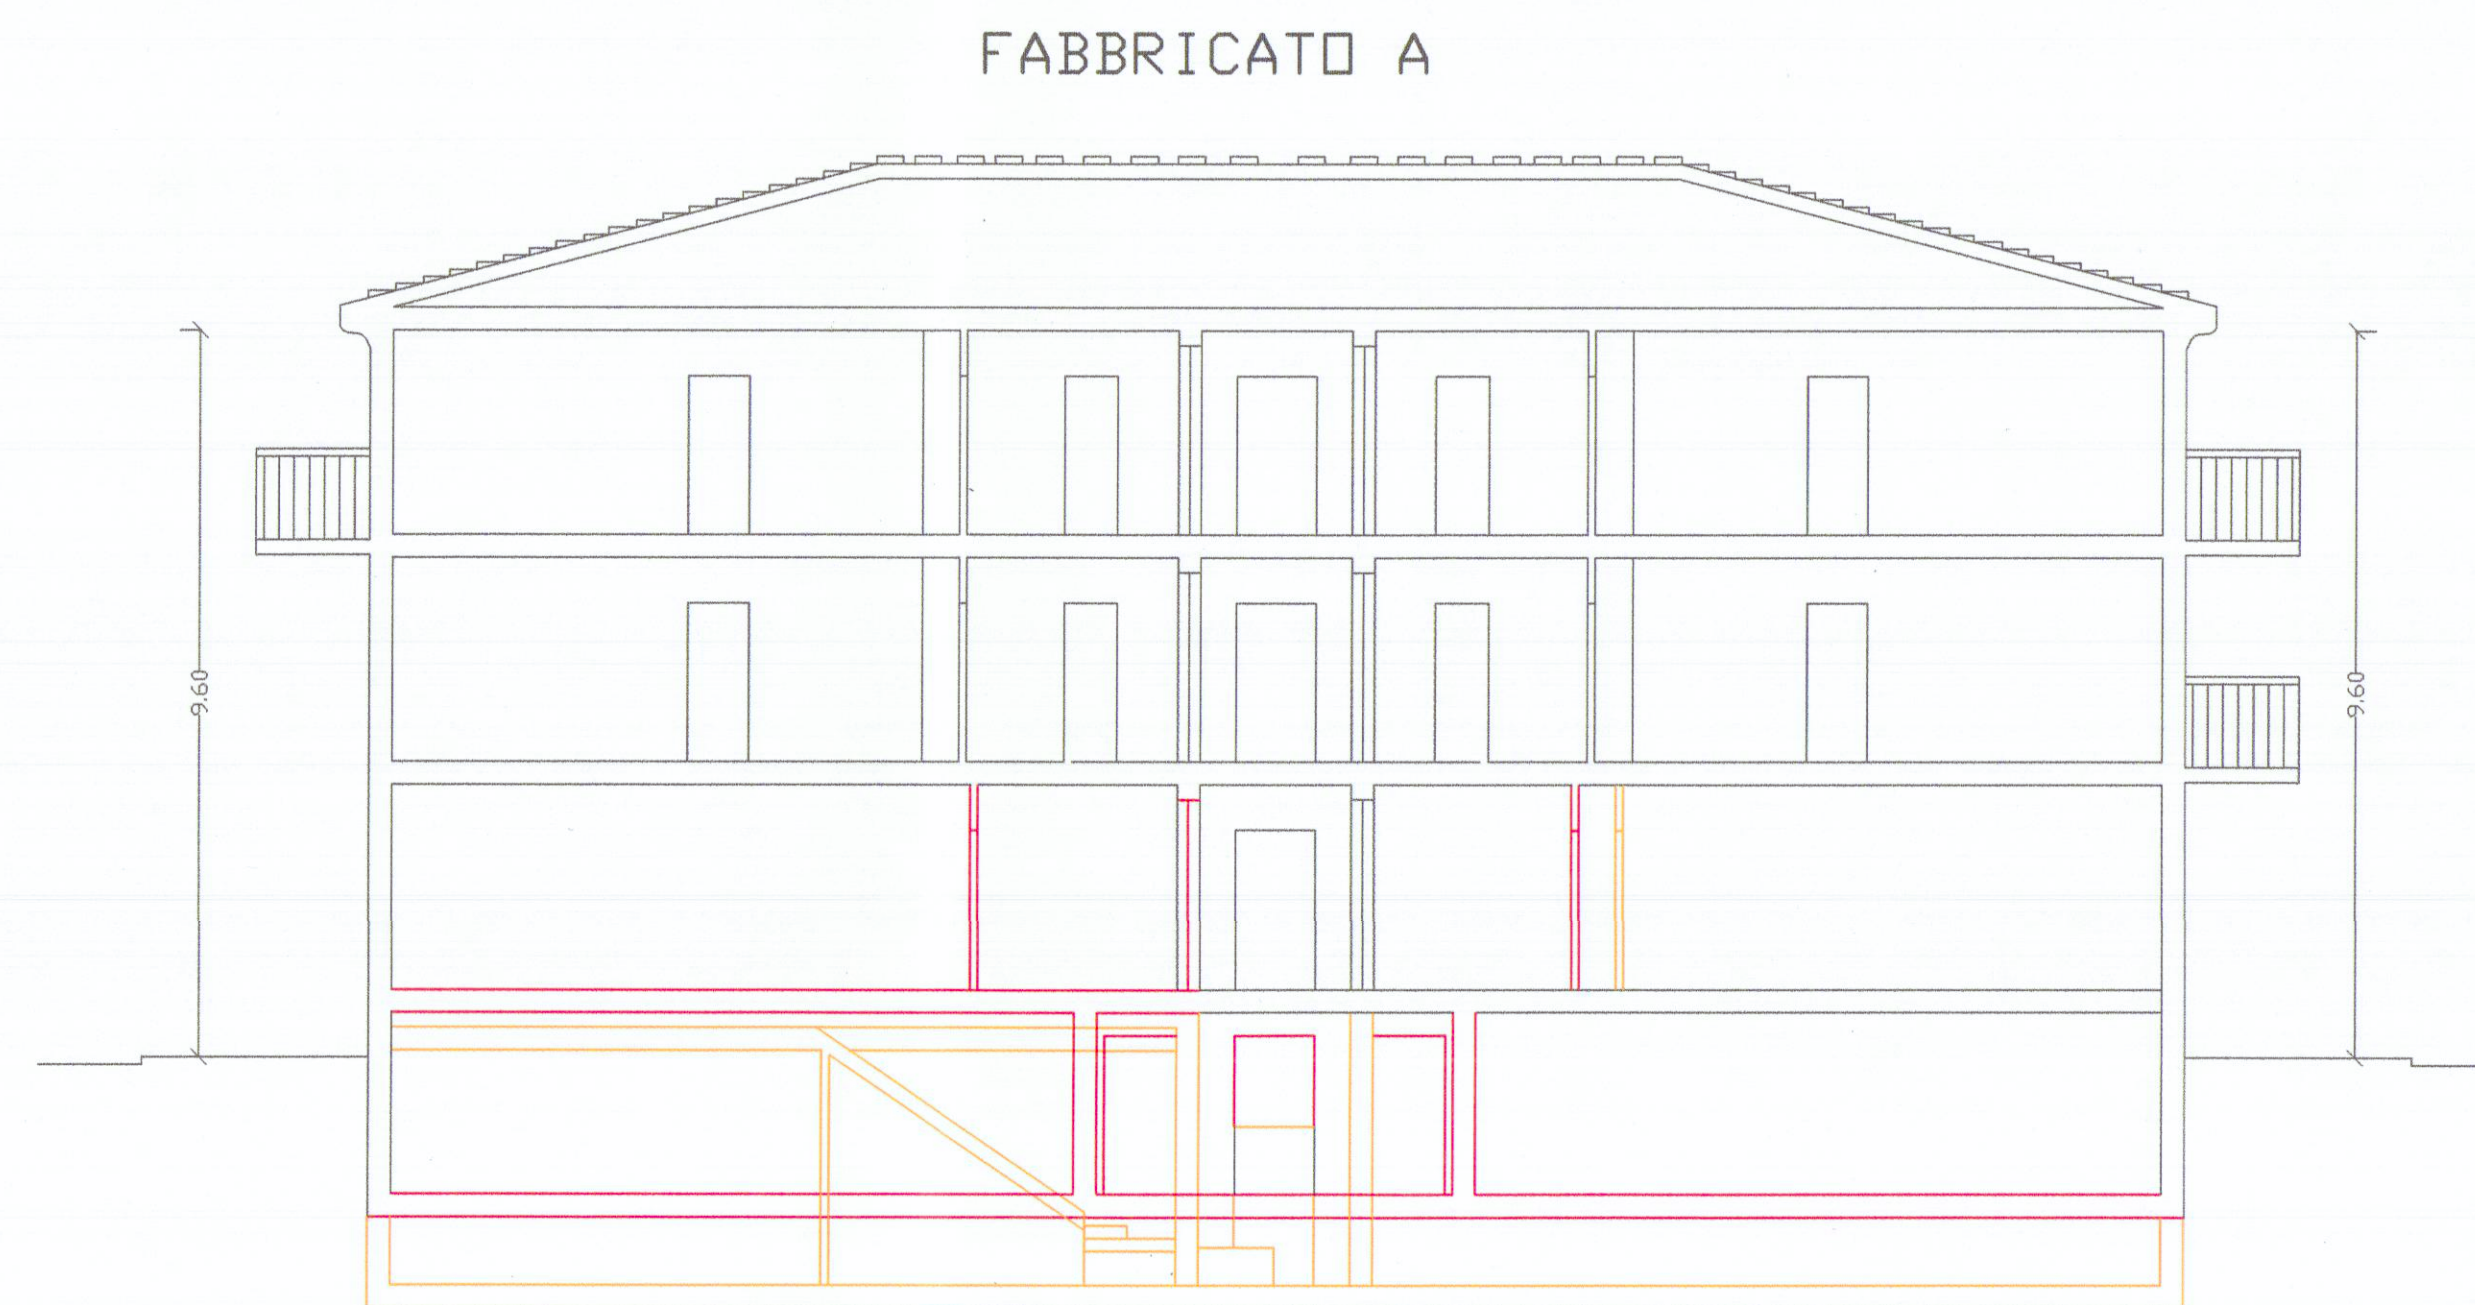

SEZIONE B-B




FABBRICATO B

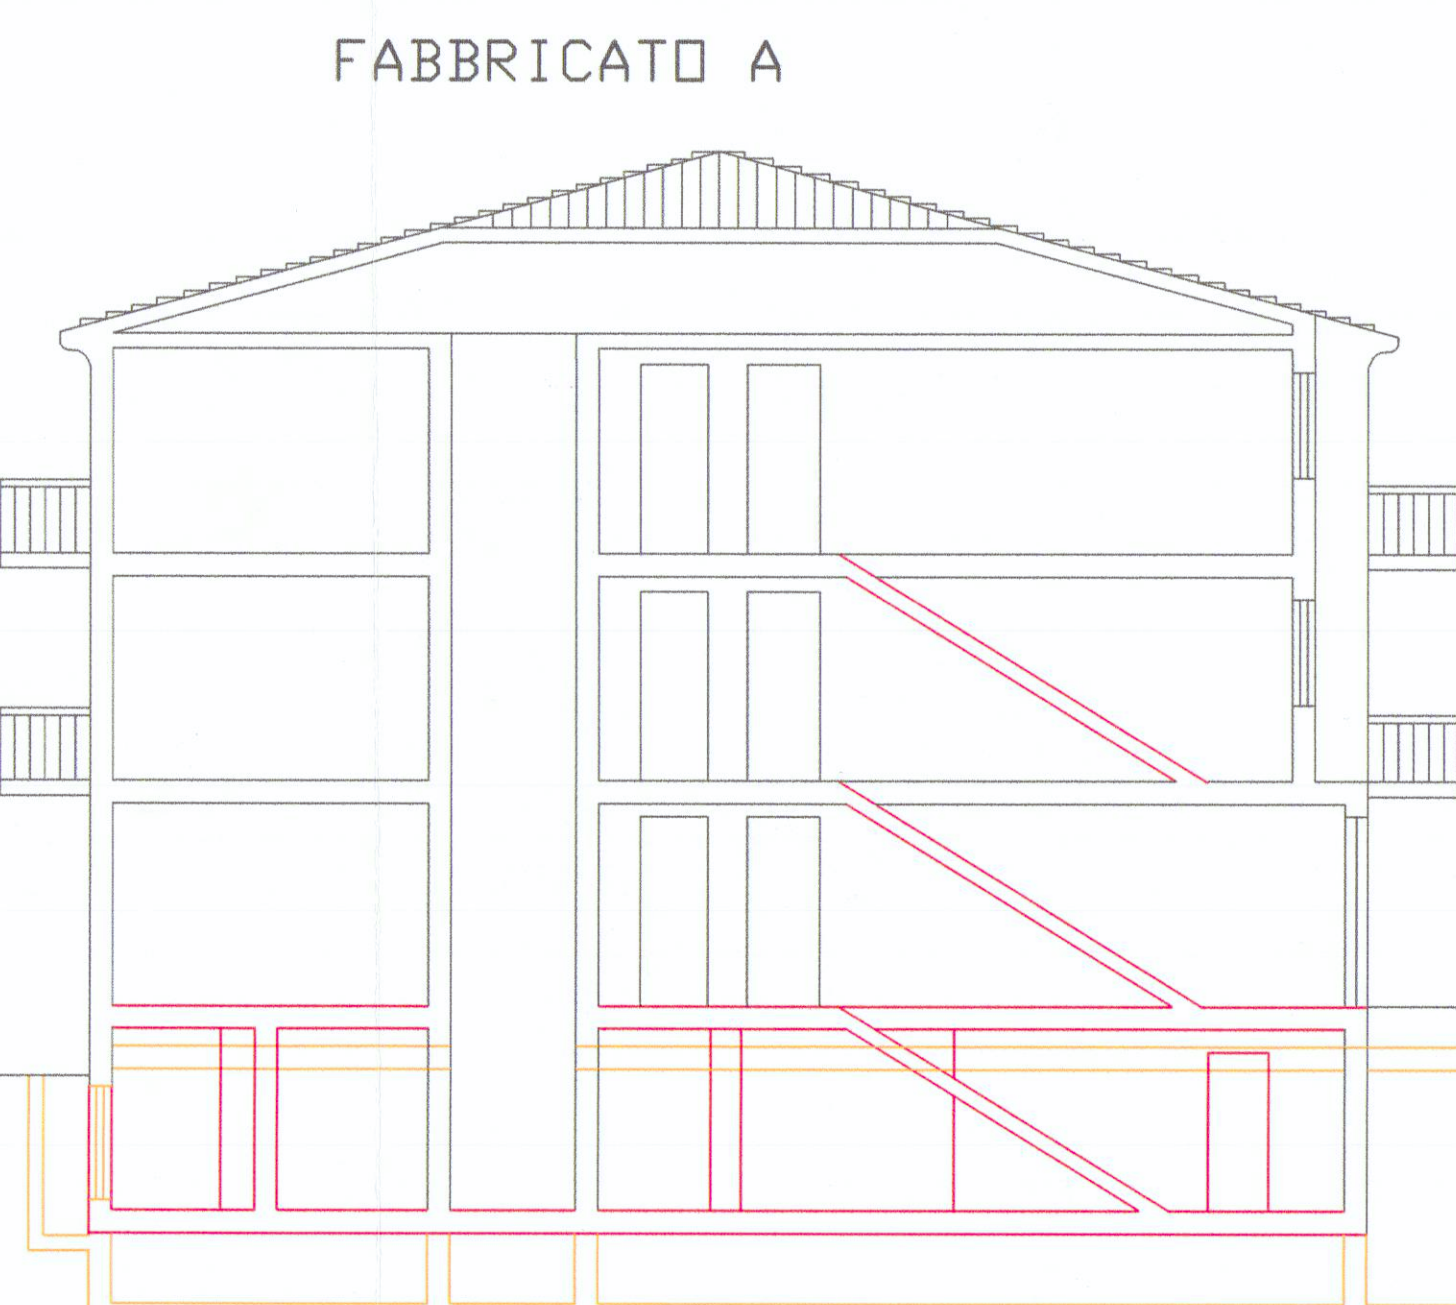

FABBRICATO A

SEZIONE A-A

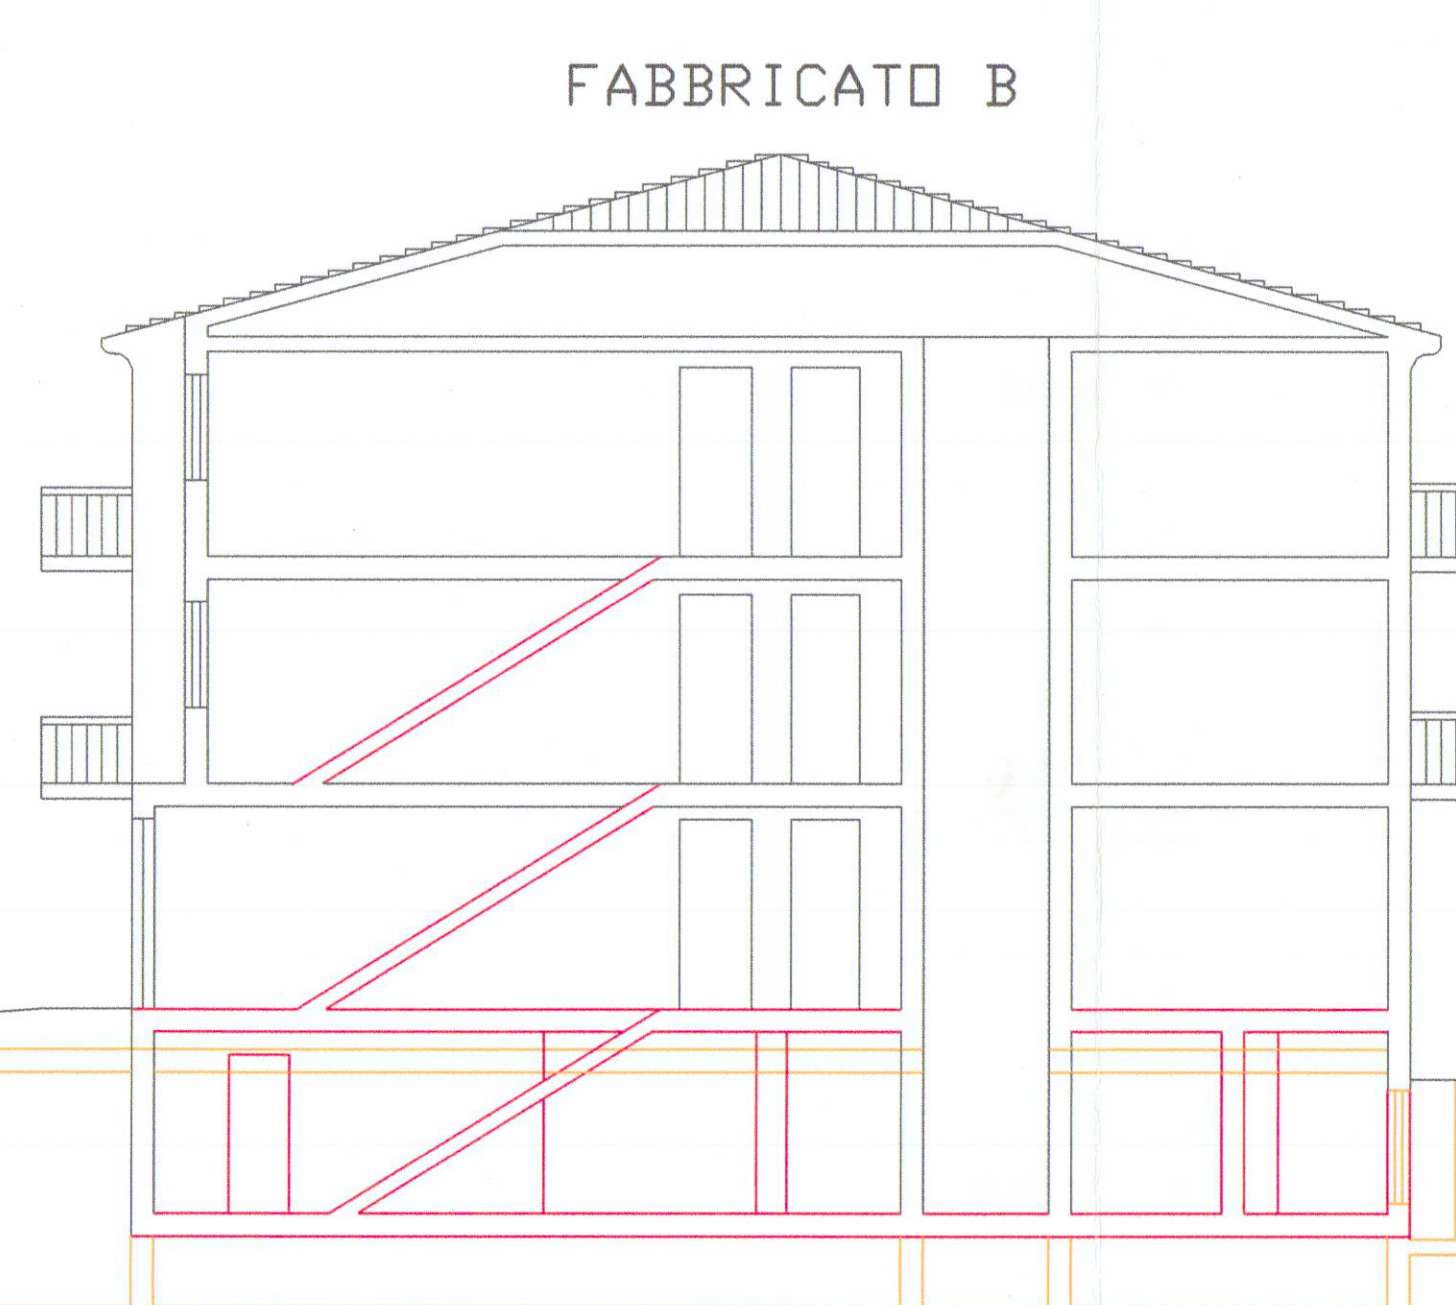

FABBRICATO B

VARIANTE
APPROVATO

18 MAR 198

STUDIO TECNICO ING. LUIGI DANESI			
COMMITTENTE	LAVORO	OGGETTO	SCALA
CONSORZIO APUANO TRASPORTI	PROGETTO DI COSTRUZIONE DI FABBRICATO DI CIVILE ABITAZIONE	PIANTA SOVRAPPOSIZIONI - VARIANTE -	1:100
PROGETTISTA: ING. LUIGI DANESI			DATA: FEBBRAIO 98

24 MAR 1998