




PIANTA INTERRATO

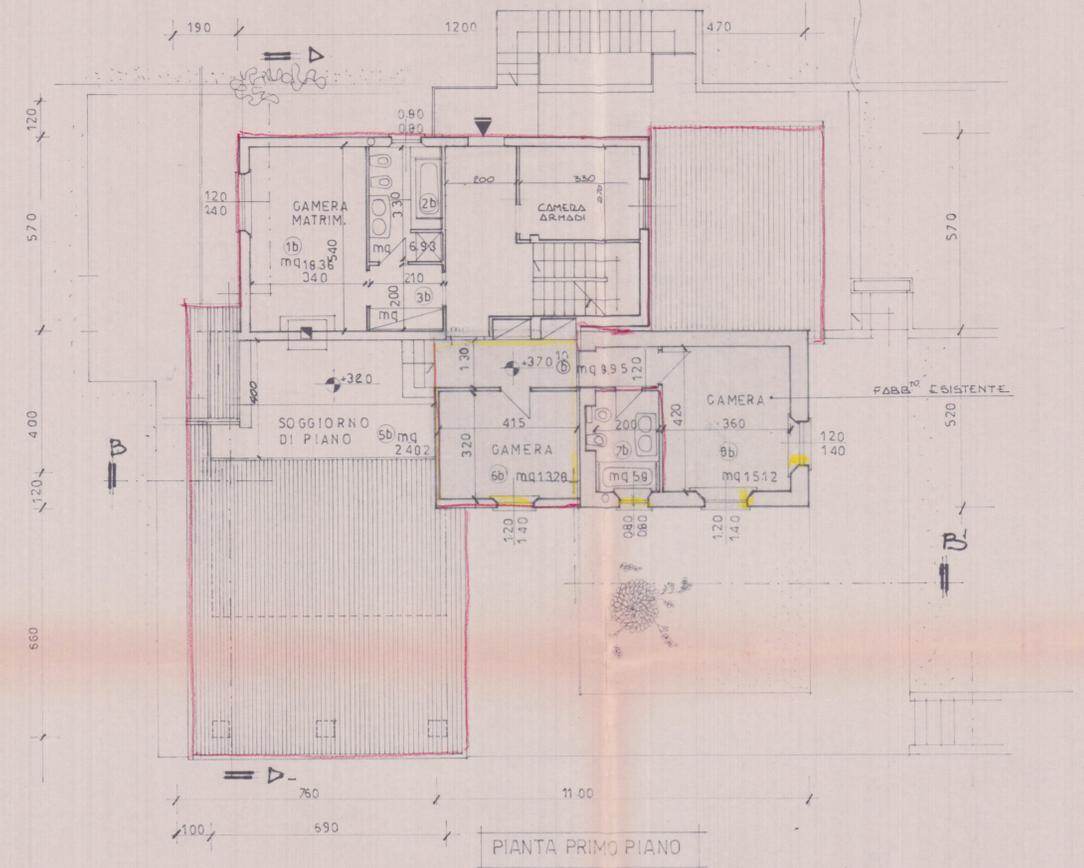

PIANTA PRIMO PIANO

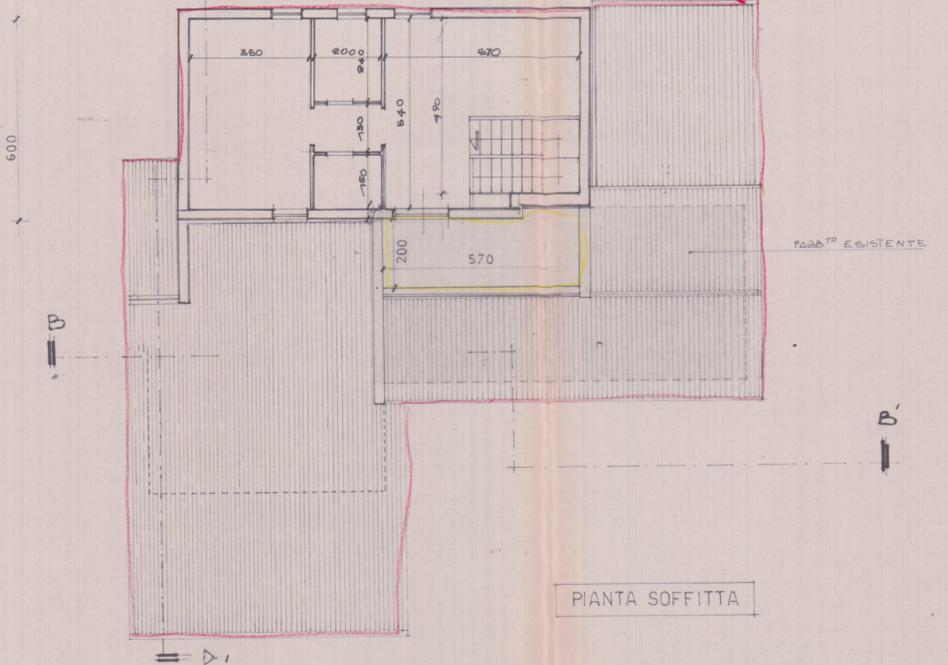

PIANTA SOFFITTA

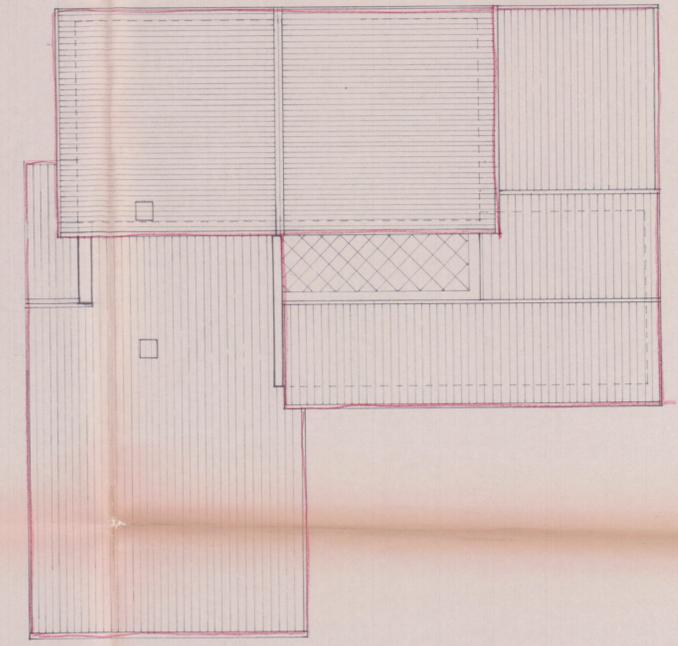

PIANTA COPERTURA

COPIA PER IL COMUNE

REGIONE TOSCANA
 Ufficio del Genio Civile di Massa Carrara
 Elaborato allegato alla denuncia presentata
 anni dalla Legge n. 64/1974 - L.R. n. 25/1982
 n. 1086/1971 - Pratica S. n. 74
 Massa, il 24 SET. 1996

ORDINE ARCHITETTI
 GIANNI M. BIANCHI
 N. 155

	ACROS ARCHITETTURA INGEGNERIA DESIGN Ruga Alfio Maggioni 63 - Marina di Carrara - Tel. 0585/788694 Dott. arch. GIANNA M. BIANCHI	3
	COMUNE DI CARRARA	TAVOLA SCALA: 1:100
PROGETTO DI RISTRUTTURAZIONE E AMPLIAMENTO DI FABBRICATO DI CIVILE ABITAZIONE SITO IN CARRARA LOCALITA' FICOCCHIA (fg. 63 - mappali 711 e 90)		
OGGETTO	PIANTE	DATA MARZO '92
COMMITTENTE	Sigg. BONALDI MARIO - SALUTINI MARIA ELENA	AGG. FEBB. '95
		DIS. G.M.B.
		PROT. CM930003