

14 FEB. 1970

SOLUZIONE

STRALCIO PLANIMETRICO CATASTALE 1:2000 -
PROGETTO EDIFICIO VIA COVETTA STRADA PRGC. 1966-
PROPRIETA': GUALTIERO CORSI-

DOTT. ARCH. E. BIENAIME
Iscriz. Albo Arch. Toscana N. 451


A/1

APPROVATO
27 APR. 1970 CONTROLLATO
IL TECNICO

Approvato dal Sindaco alle condizioni
indicate nel permesso di costruzione
N° 65 del 27 APR. 1970



L'ING. CAPO
Valler

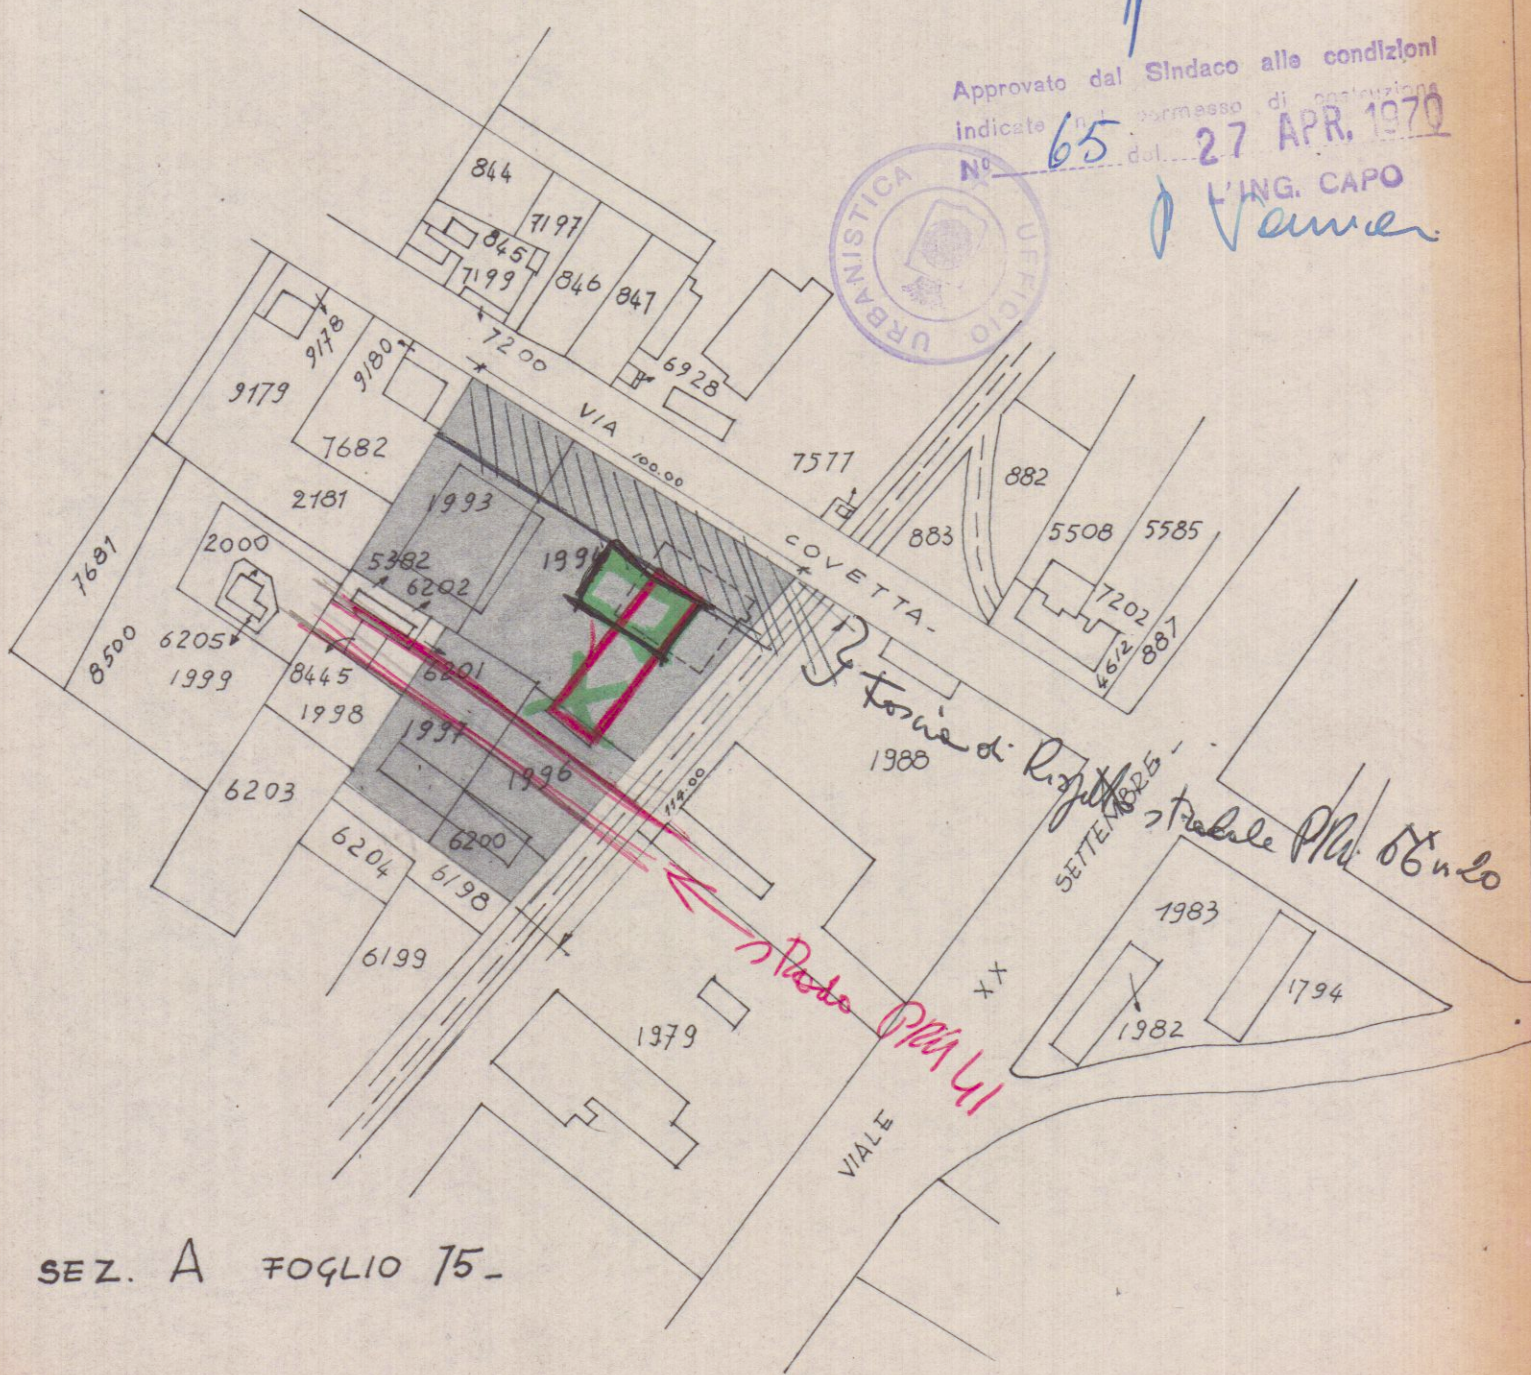

SEZ. A FOGLIO 75-