

2eMMe STUDIO TECNICO ASSOCIATO
GEOMETRI SAGLIANO-ZANNONI

Viale XX settembre, 268 54031 Avenza Carrara tel. 0585/50187

DITTA
COMMITTENTE GIULIANI DESIDERIO - CARRARA

OGGETTO:
PROGETTO PER LA RISTRUTTURAZIONE DI FABBRICATO
DI CIVILE ABITAZIONE SITO IN MARINA DI CARRARA
VA ARGINE DESTRO

PROGETTO APPROVATO

con concessione edilizia n. 167 del 26/05/87


PLANIMETRIE, PIANTE

TAV. 1


DATA 3/9/87 FG. 107 MAPP. N. 54-55-11-92-146

1:2000
1:100


ESTRATTO AEROFOTOGRAFICO

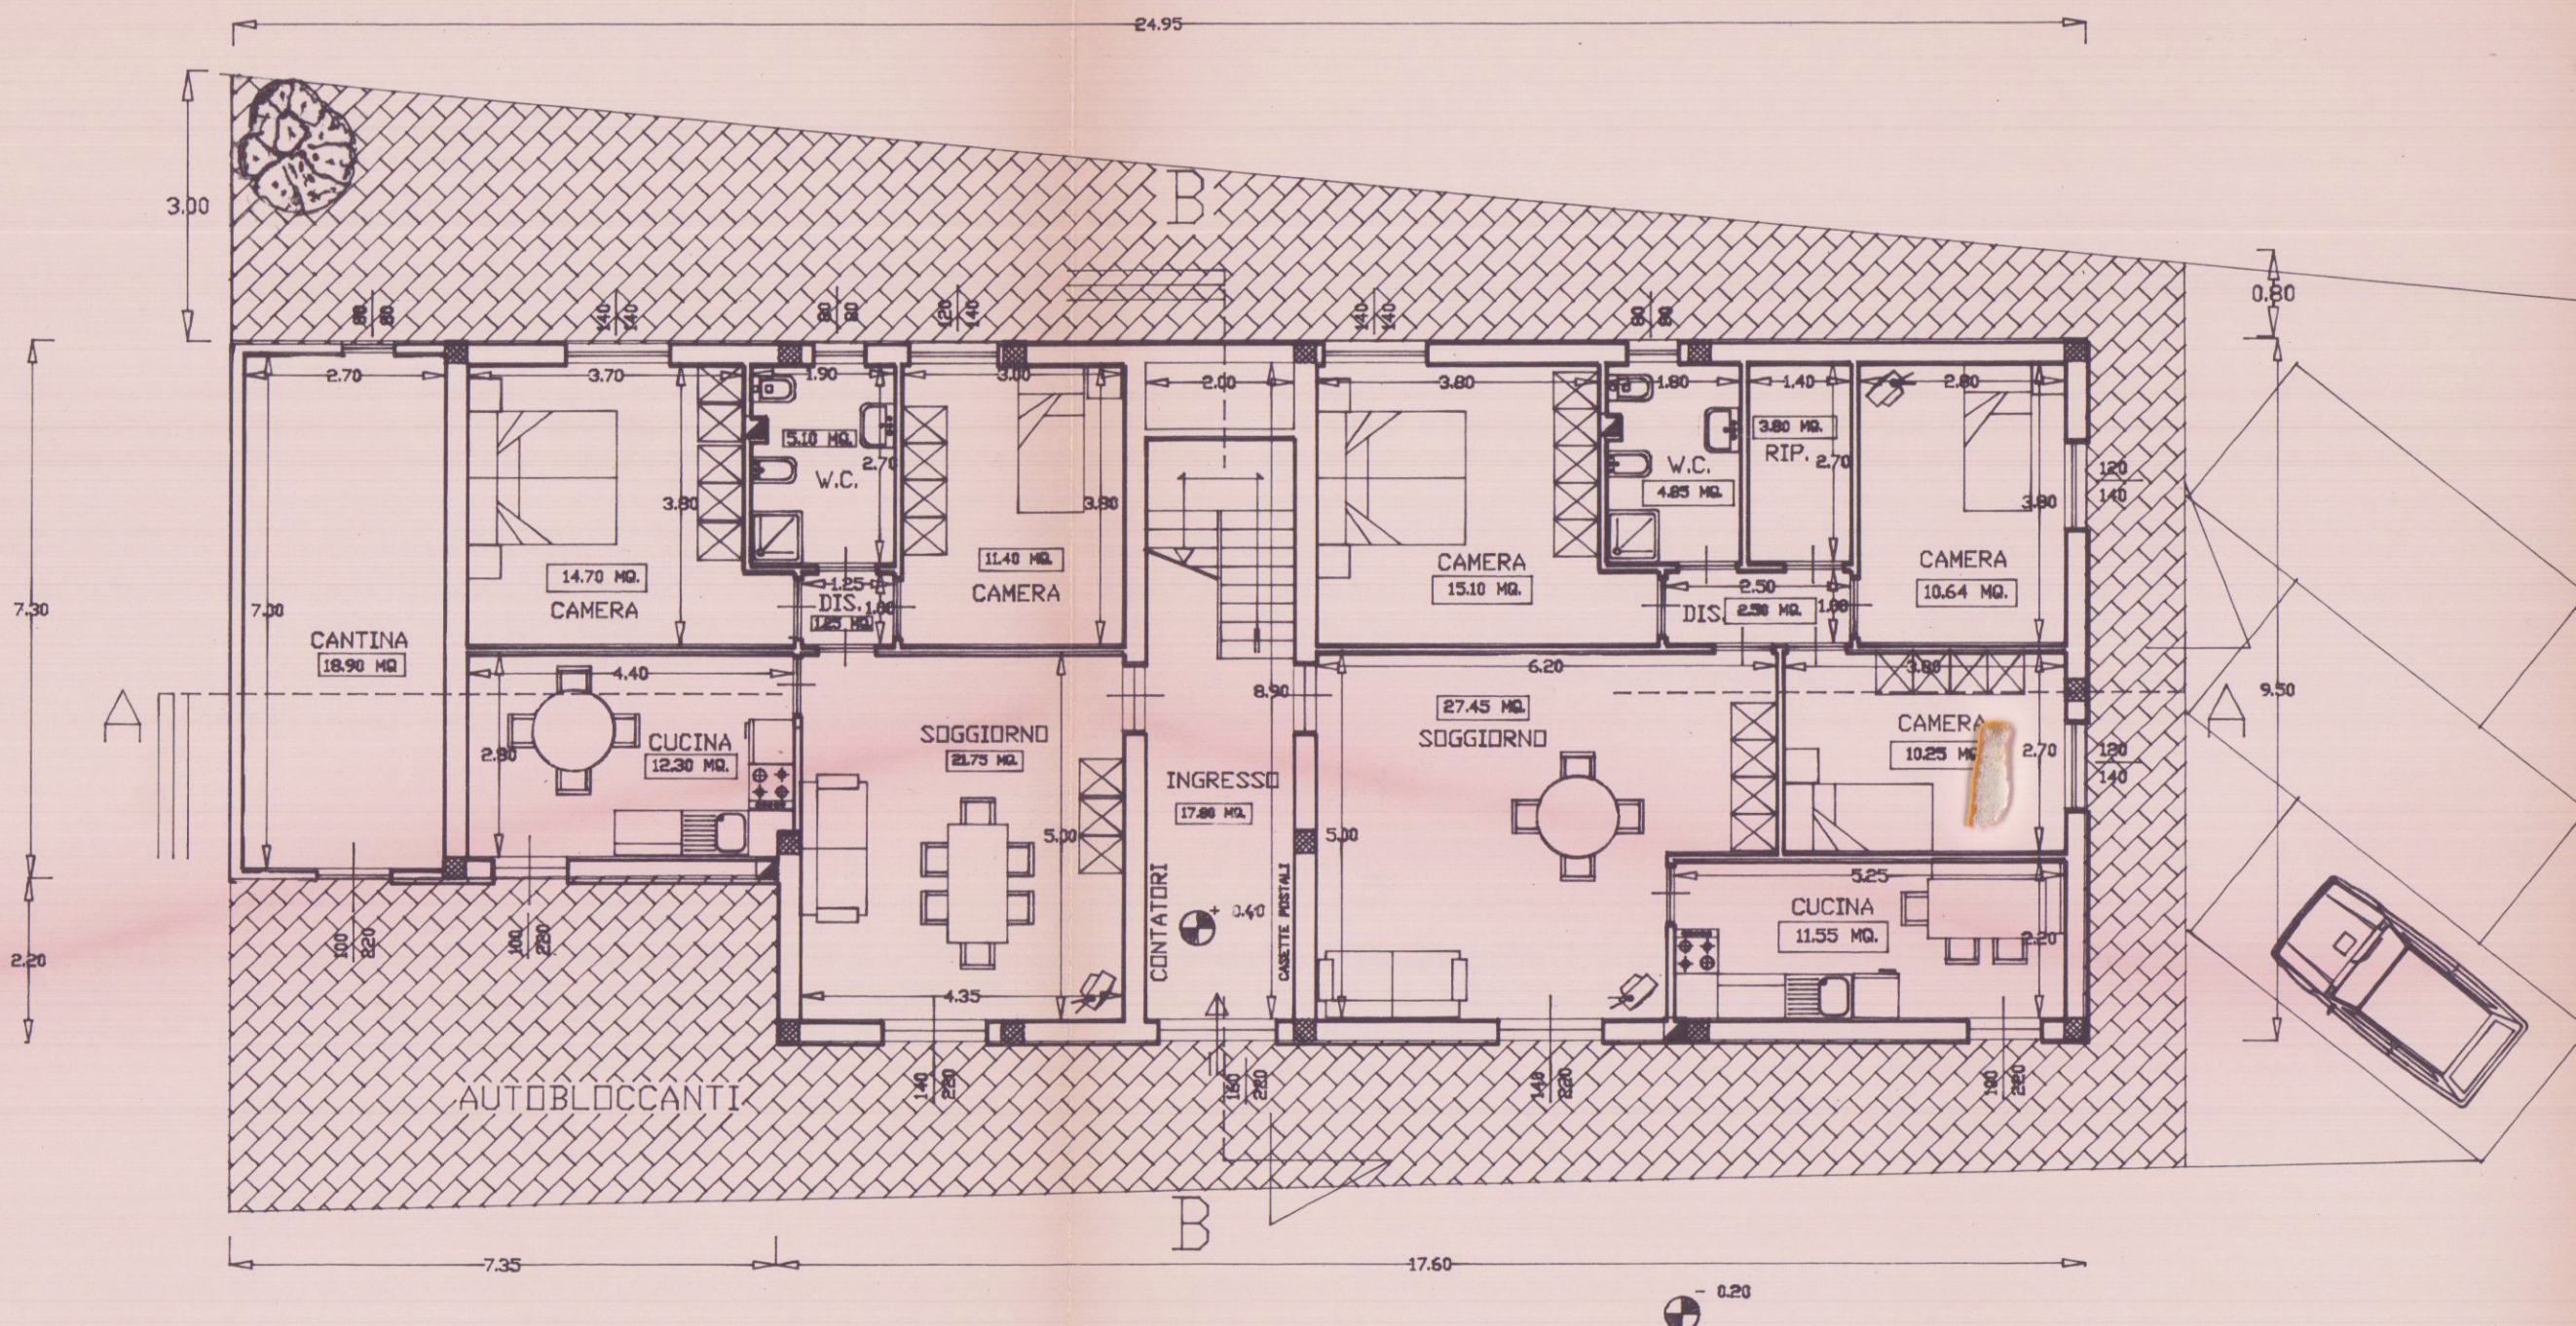

PIANTA PIANO TERRENO

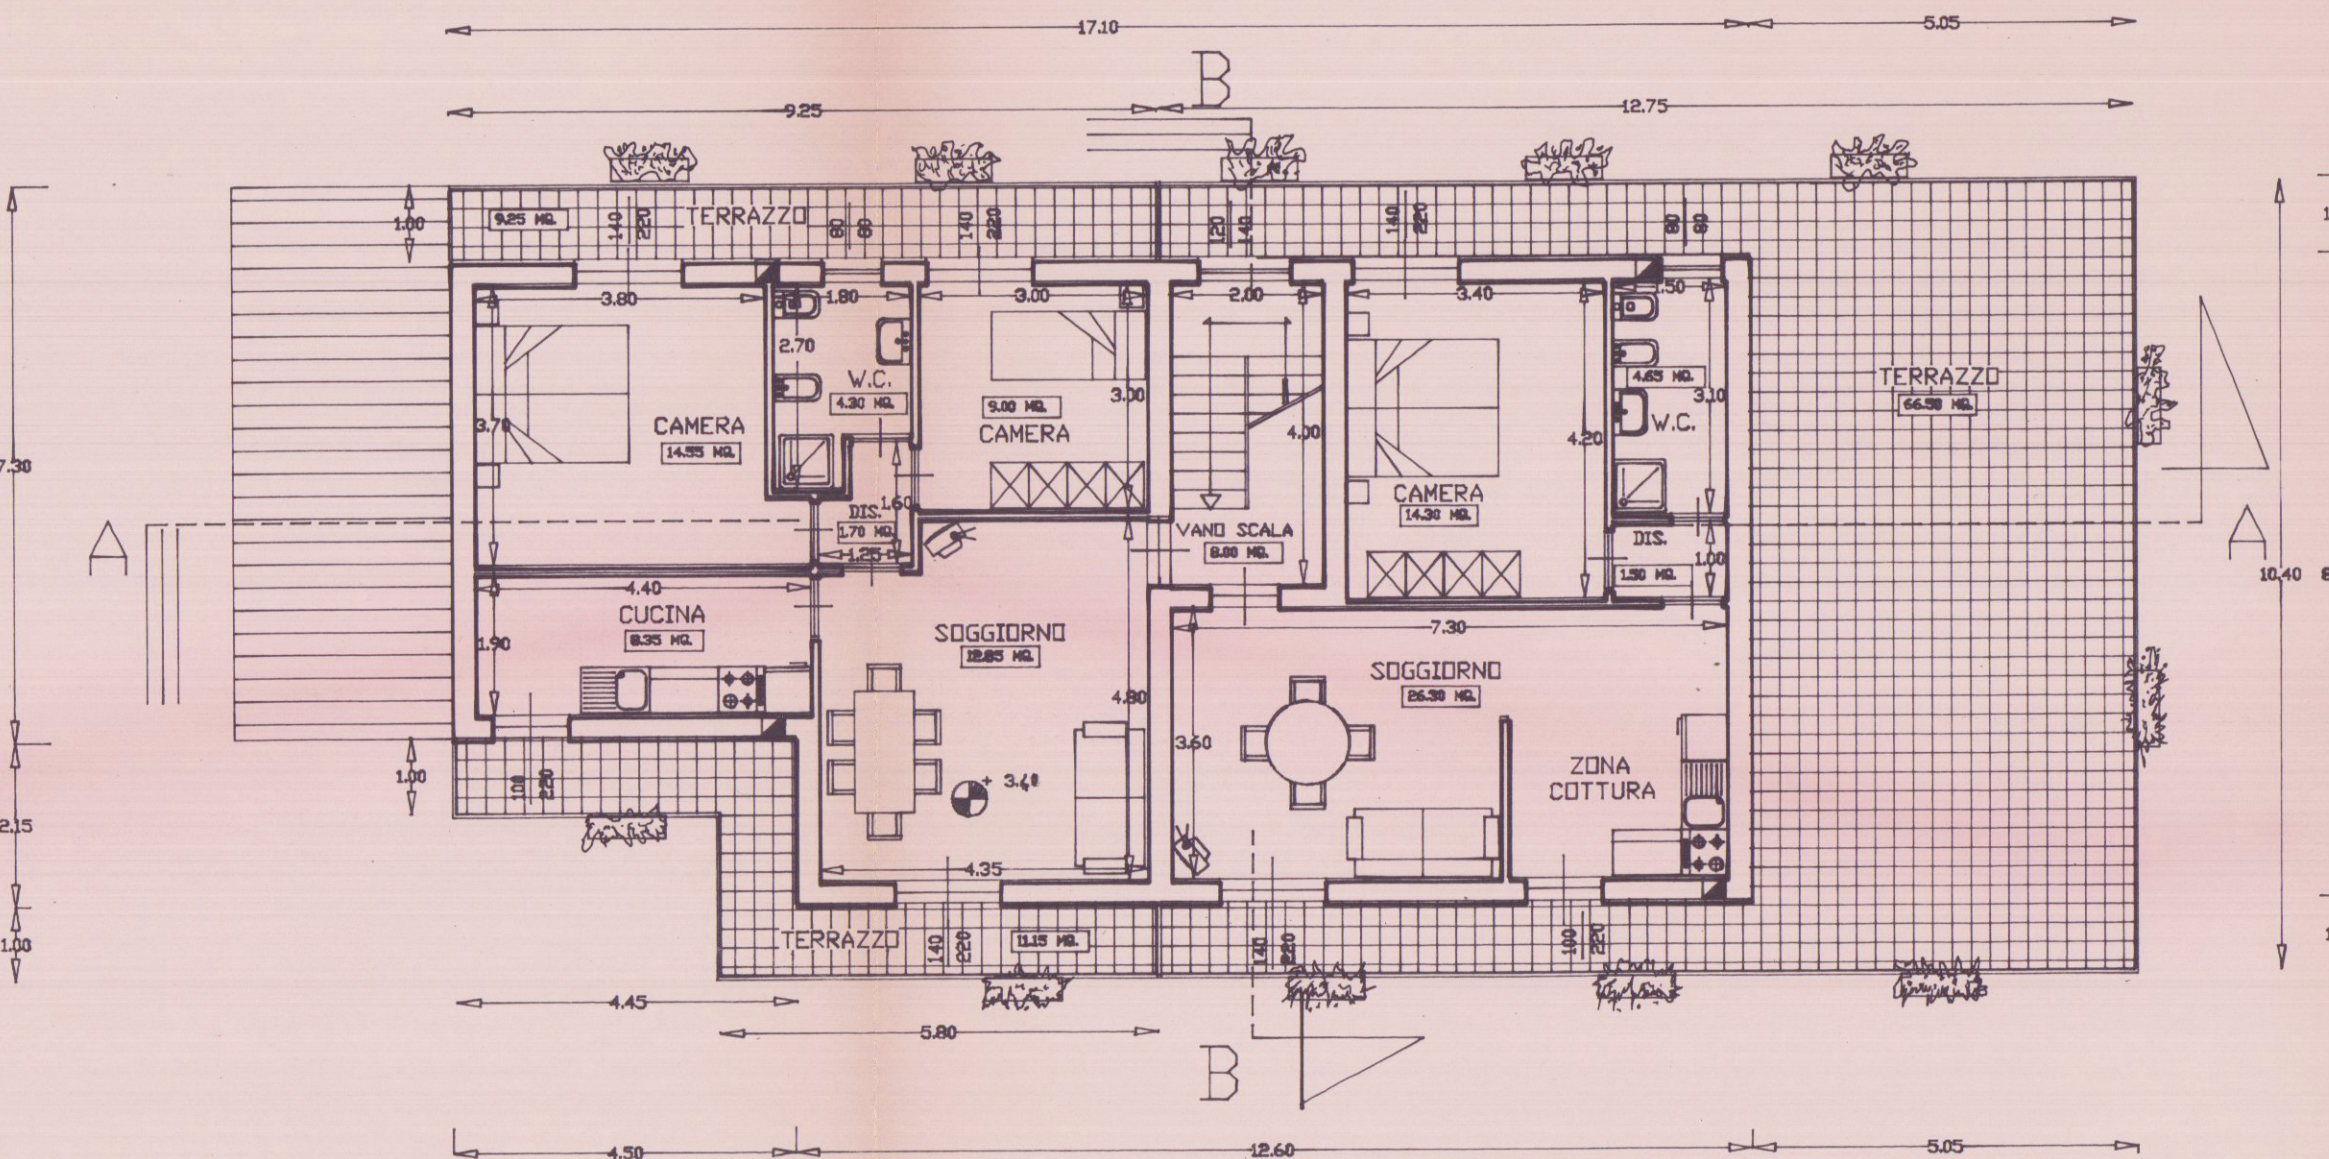

PIANTA PIANO PRIMO

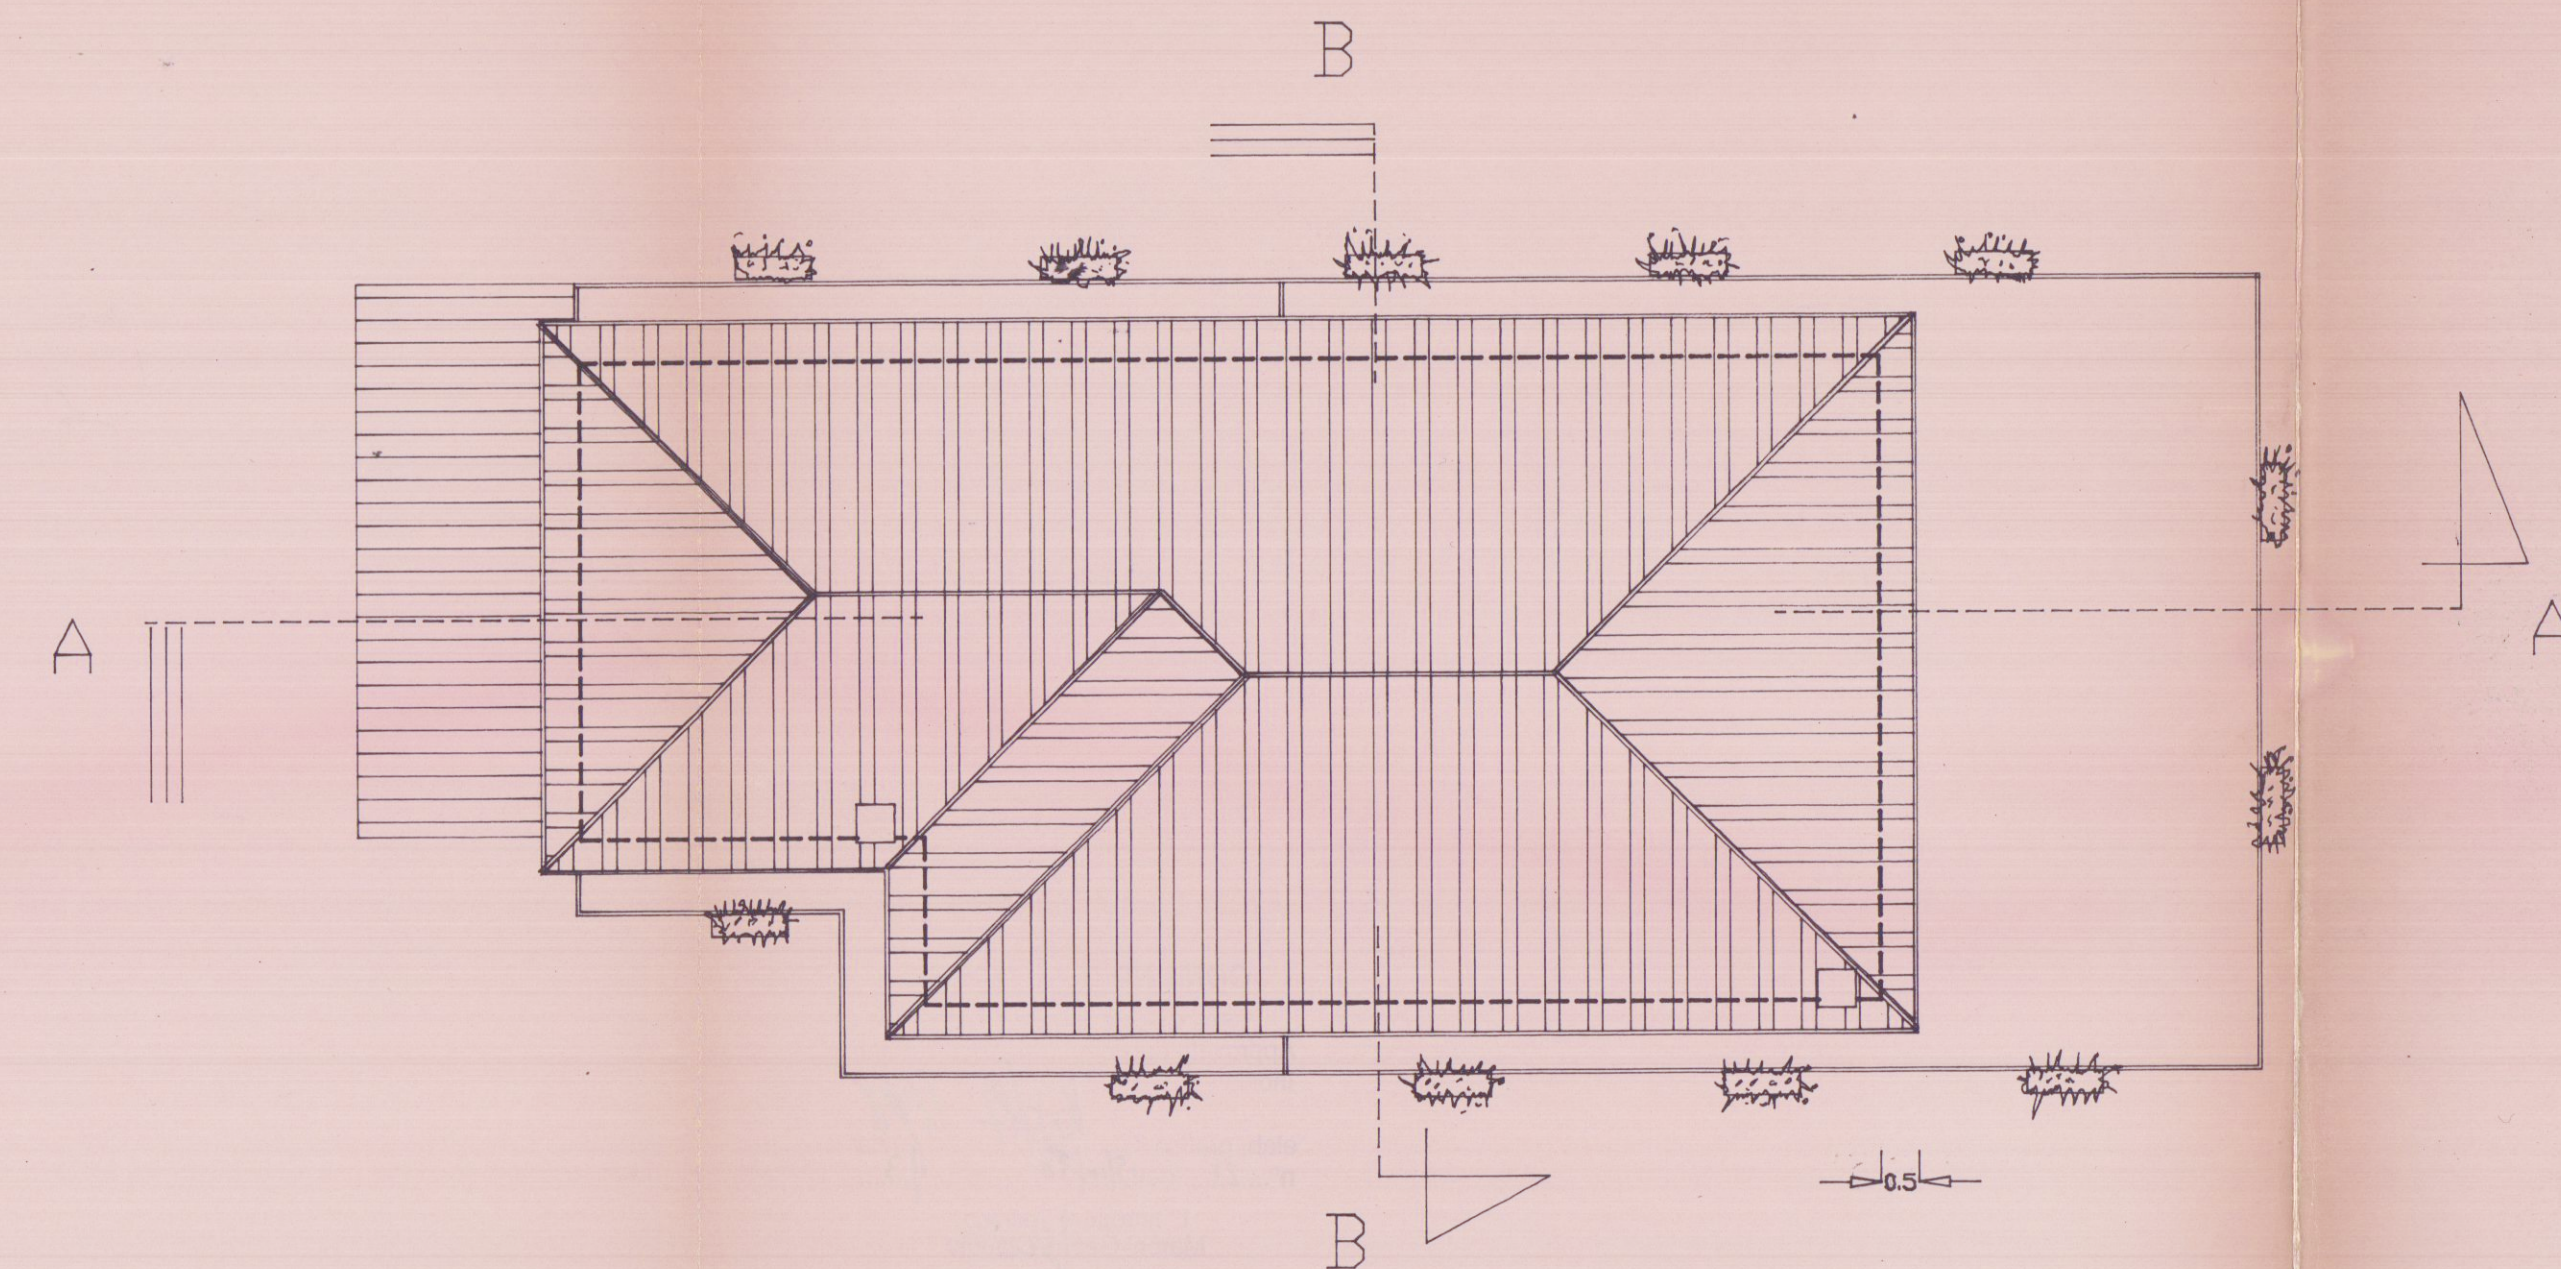

COPERTURA

COMUNE DI ...
SETT. ...
Approvato dal ...
Indirizzo ...
elab. grafico ...
n° ...
L' Istruttore Tecnico
Marchi Geo ...

16/12/1988
13

PROGETTO APPROVATO
17/10/88