


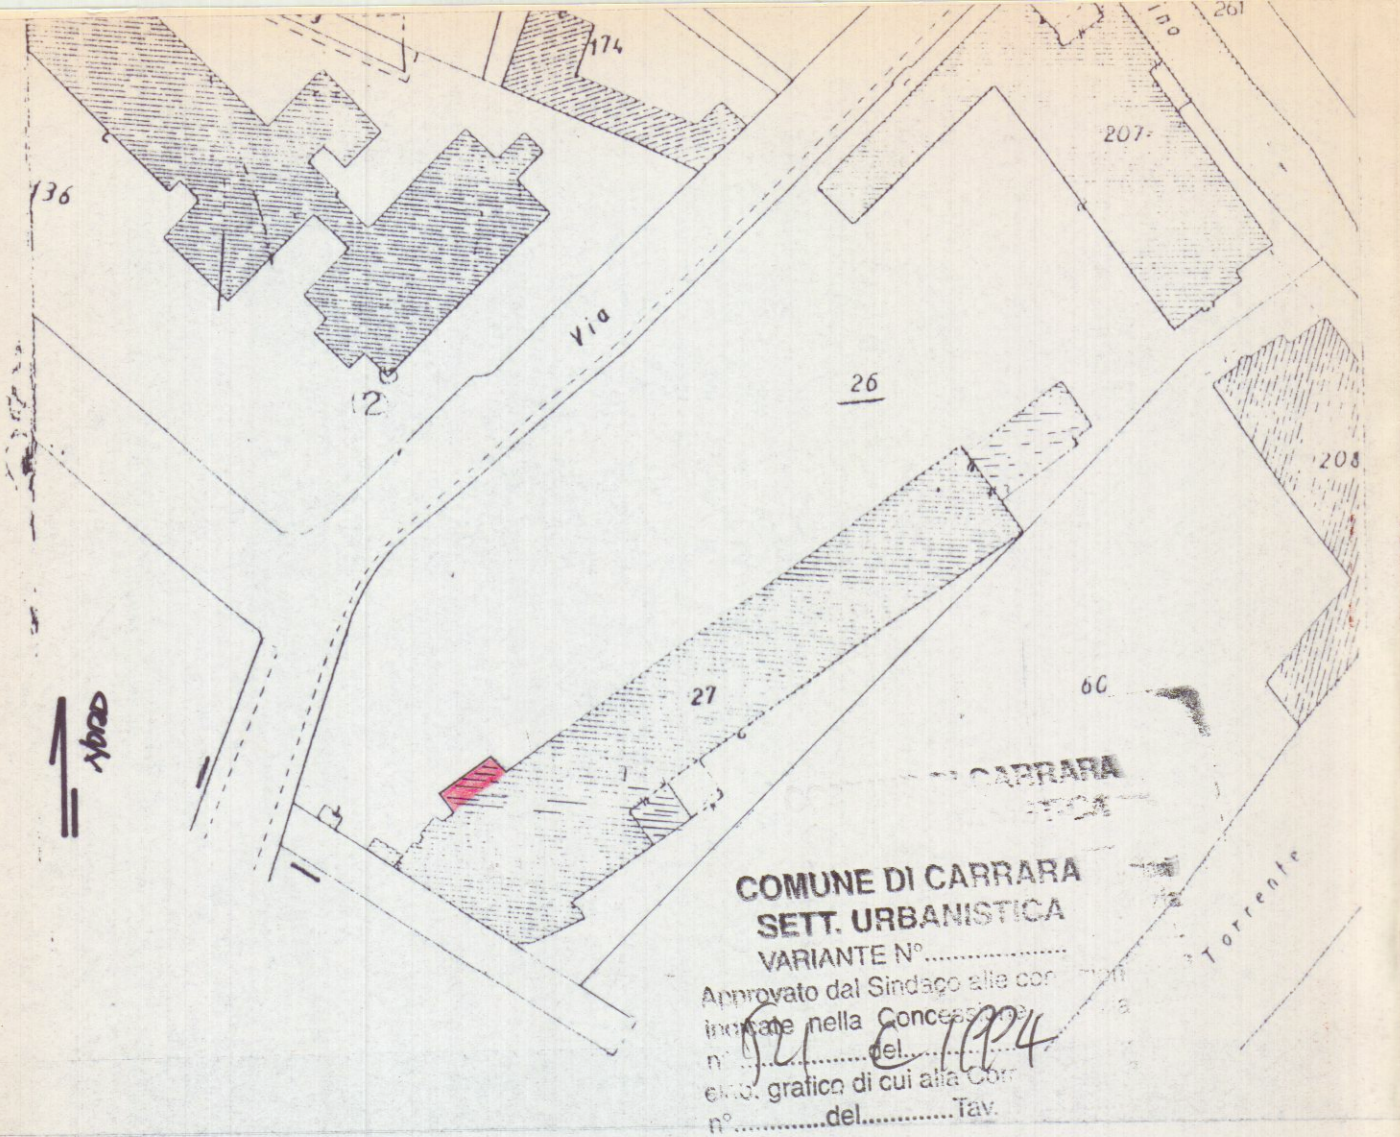

Foglio 52 Mapp. 26 SUB. 1

Scala 1:100

COMUNE di CARRARA

OGGETTO


ALLEGATO GRAFICO ALL'ISTANZA DI SANATORIA PER ABUSI
EDILIZI AI SENSI DELL'ART. 39 LEGGE 23/12/64 N° 724

TAVOLA n°	PROPRIETARIO
UNICA	Sec. Zucchi MARI S.r.l.
SCALA	UBICAZIONE
1:100	Via Cardione 230

PROGETTISTA
STUDIO TECNICO
Geom. FABIO MUSETTI
Via Tiro a Segno, 7-Tel. 0585-857674
54033 CARRARA
C.F. MST FBA 68B18 B632W
Part. IVA 00549370450

DATA
SET. 1996

TAVOLA
PIANTA
PROSPETTI
SEZIONE

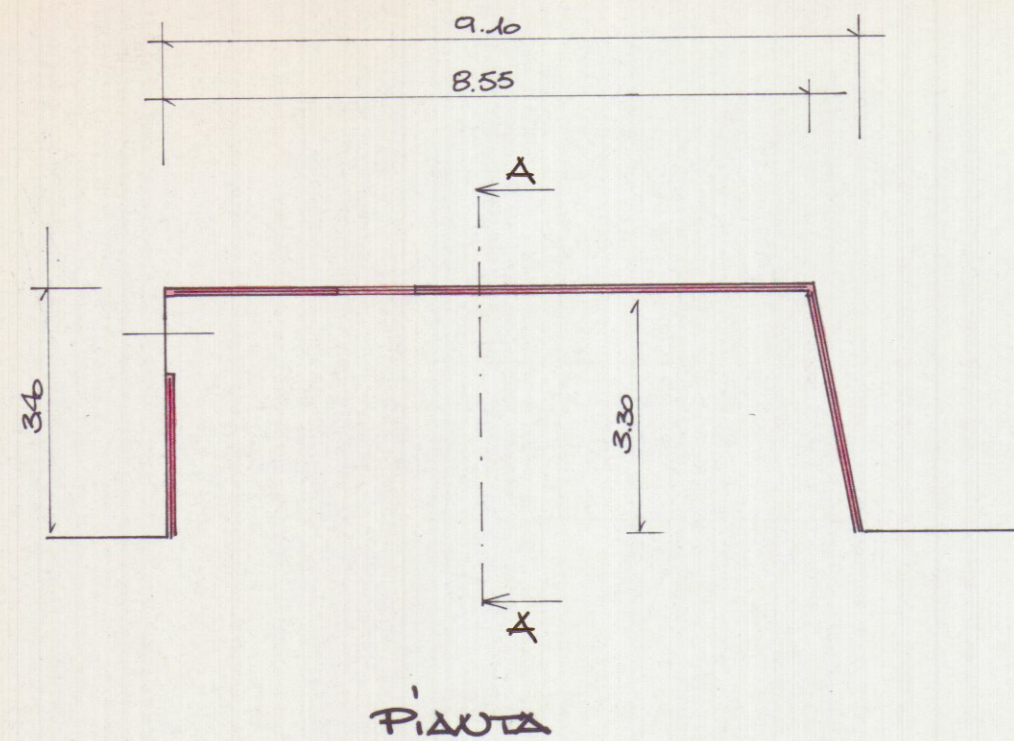

SUPERFICIE COPERTA:

$$\frac{9.10 + 8.55}{2} \times 3.40 \text{ ml.} =$$

30.01 mq.

SUPERFICIE UTILE:


$$\frac{8.90 + 8.35}{2} \times 3.30 \text{ ml.} =$$

28.46 mq.


VOLUME:

$$30.01 \text{ mq} \times 4.75 \text{ ml.} =$$


142.52 mc.

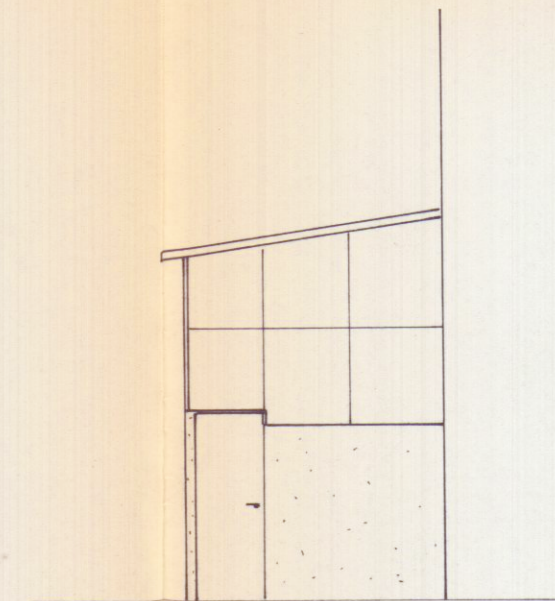


PROSPETTO SUD-OVEST

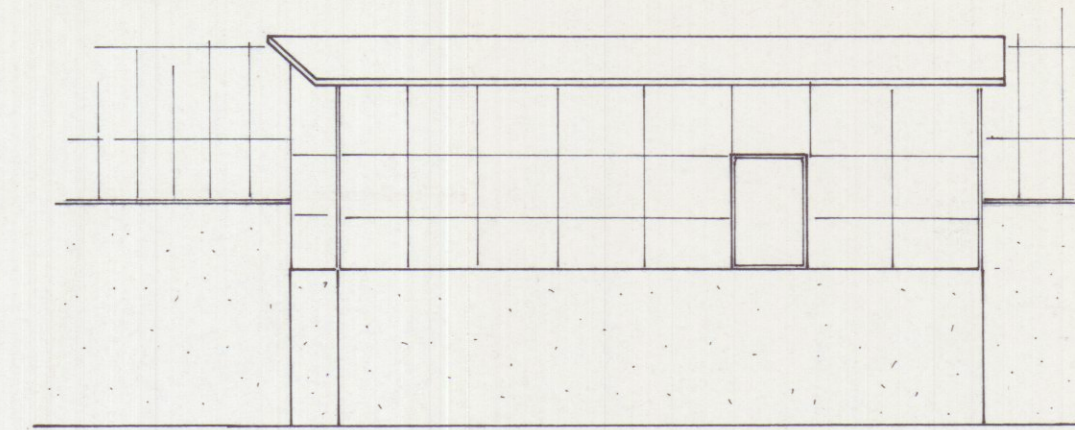

PROSPETTO NORD-OVEST

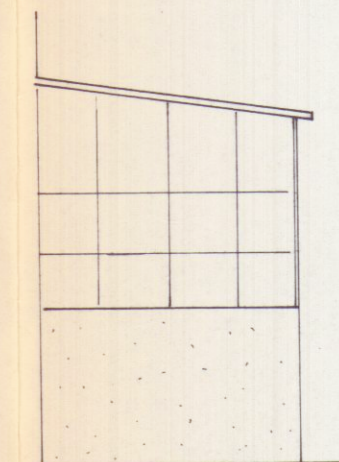

PROSPETTO NORD-EST

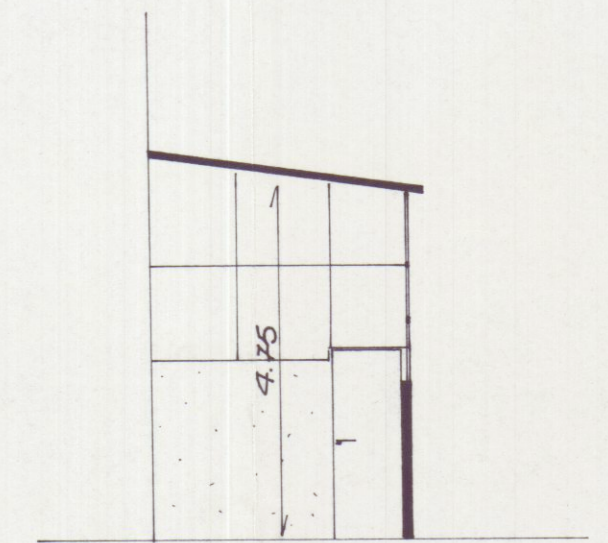

SEZIONE A-A