


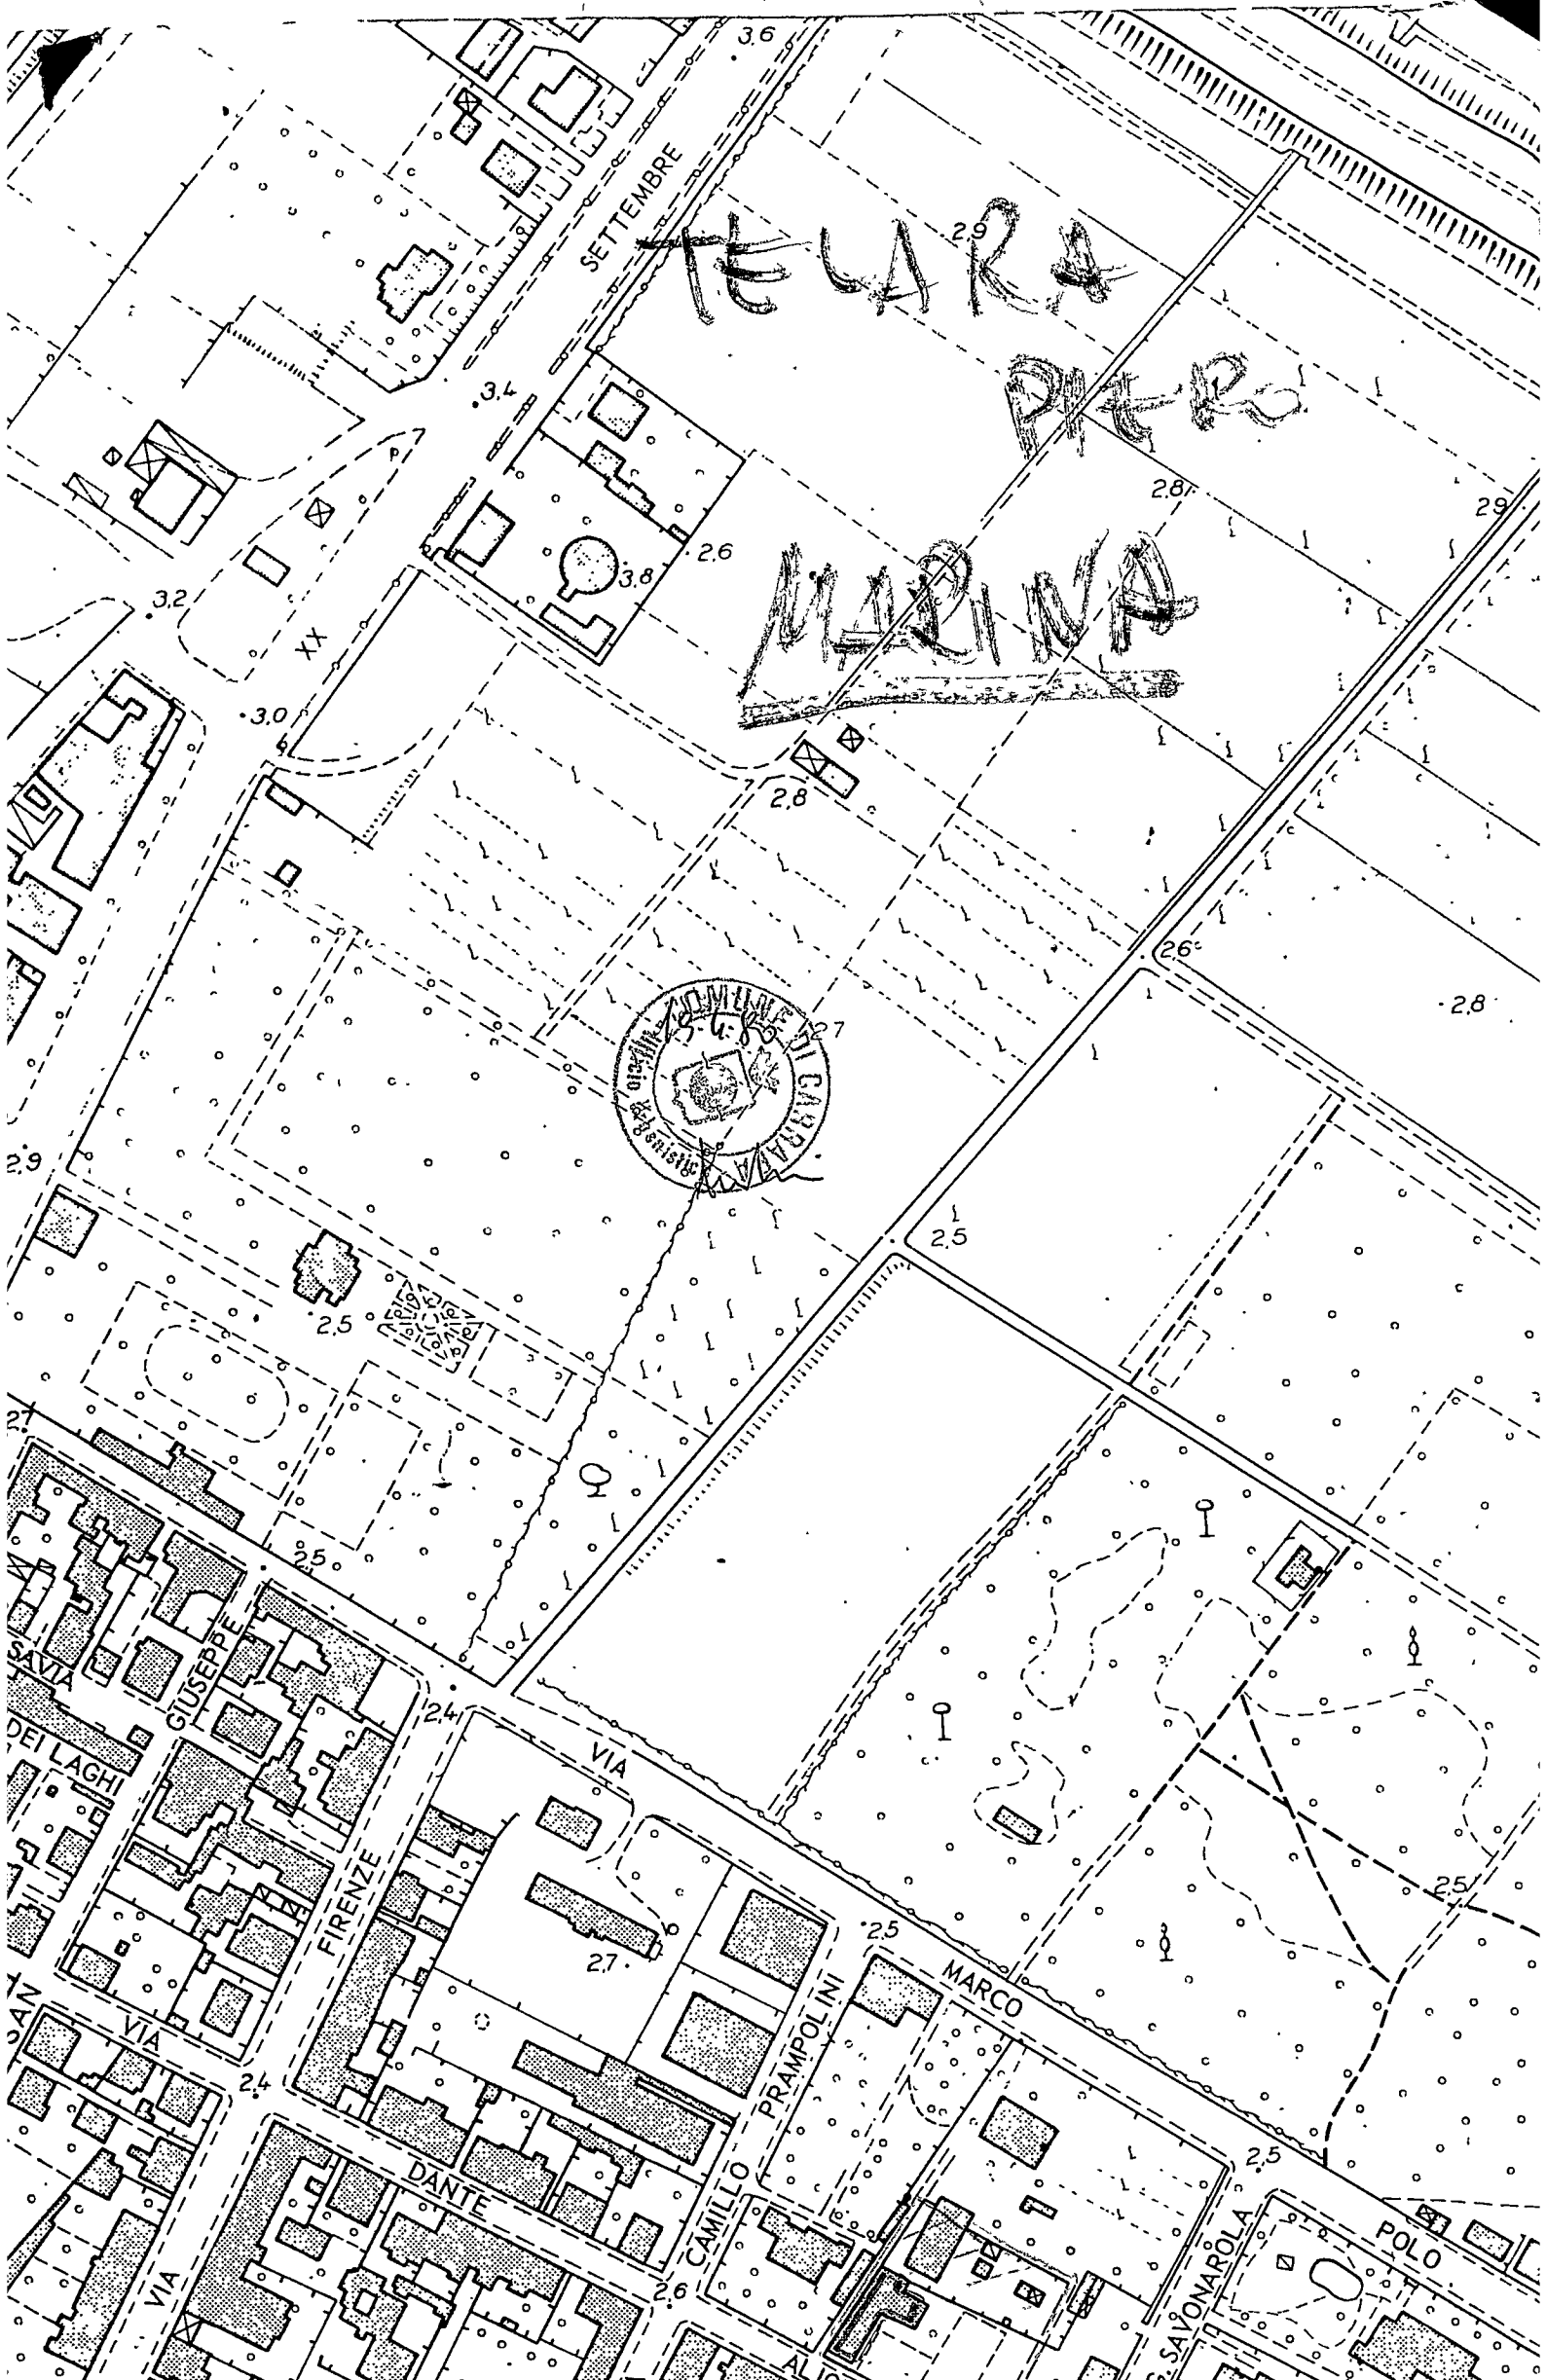

TE LARA

PIETRO

MARINA



SETTEMBRE

VIA

MARCO

CAMILLO PRAMPOLINI

SAVONAROLA

POLO

DANTE

FIRENZE

GIUSEPPE

DEI LAGHI

VIA SAN

Ditta

TELARO PIERO, MANFREDI
Tagliando A

Dichiarazione di inizio lavori

COMUNE DI CARRARA
UFFICIO URBANISTICA
N° 1010

Carrara, li

6-1-1981

Protocollo N. 32

Data 7-1-1981

Al Sig. Sindaco

del Comune di CARRARA

Io sottoscritto Sig.

PIERO TELARO

nato a CARRARA

residente a M. S. CARRE

attuale intestatario della CONCESSIONE EDILIZIA


N. 293 per il progetto approvato in data 2/12/1980

dichiaro sotto la mia personale responsabilità in modo inequivocabile e senza possibilità di errore e di ulteriore correzione che ho dato inizio ai lavori di costruzione di cui alla citata concessione in data 6-1-1981

sotto la direzione tecnica del Sig. ROCCO GILBERTO

La presente dichiarazione ha validità unica ed assoluta ed è dovuta ad uso di tutti gli uffici ai quali la presente spetta per competenza.

F.to

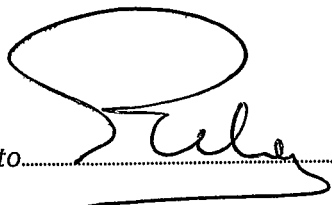

E' d'obbligo la restituzione all'Ufficio Urbanistica. La mancata presentazione del tagliando o la sua presentazione senza preventivo ottenimento dell'allineamento comporta ai sensi dell'art. 32 legge 17/8/1942 n. 1150 le sanzioni previste dall'art. 41 della stessa legge modificata dall'art. 13 della legge 6/8/67 n. 765, ed inoltre quelle previste dall'art. 17 della legge 28 gennaio 1977 n. 10.

Ditta

Telara Piro

Tagliando **B**

P.L.

Dichiarazione di completamento
copertura

N^o 1010

Carrara, li

Marcello
29/5/81


Al Sig. Sindaco

del Comune di CARRARA

Io sottoscritto Sig.
nato a..... residente a.....
attuale intestatario della CONCESSIONE EDILIZIA
N..... per il progetto approvato in data.....
a cui è stato dato inizio ai lavori in data.....
dichiaro sotto la mia personale responsabilità che i
lavori di completamento della copertura sono giunti a
termine in data sotto la
direzione tecnica del Sig.

La presente dichiarazione ha validità unica ed
assoluta ed è dovuta ad uso di tutti gli uffici ai quali
la presente spetta per competenza.

F.to.....

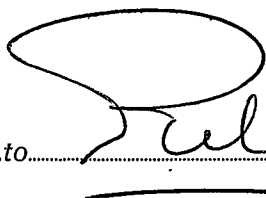

CO

Pro

Dat

*E' d'obbligo la restituzione all'Ufficio Urbanistica.
La mancata presentazione del tagliando comporta ai
sensi dell'art. 32 legge 17/8/1942 n. 1150 le sanzioni
previste dall'art. 41 della stessa legge modificata dallo
art. 13 della legge 6/8/67 n. 765, ed inoltre quelle
previste dall'art. 17 della legge 28/1/77 n. 10.*

Ditta

Telara Piero

Tagliando **C** P.L.

Dichiarazione di ultimazione
dei lavori

N^o 1010

Carrara, li

26-5-81

Marchi

#29/5/81

Al Sig. Sindaco

del Comune di CARRARA

66/81 P.L.

Io sottoscritto Sig.

Telara Piero

nato a CARRARA residente a M. di CARRARA

attuale intestatario della CONCESSIONE EDILIZIA

N. 393 per il progetto approvato in data 31-12-80

a cui è stato dato inizio ai lavori in data 6-1-81

dichiaro sotto la mia personale responsabilità che i

lavori di cui alla concessione in oggetto sono stati ul-

timati in data 26-5-81 sotto la direzione

tecnica del Sig. Roberto Gifford

La presente dichiarazione ha validità unica ed

assoluta ed è dovuta ad uso di tutti gli uffici ai quali

la presente spetta per competenza.

INE DI CARRARA
ICIO URBANISTICA

ollo N. 1712

28 MAG.1981

F.to.

Telara

8 MAG 1981
F. d'obbligo la restituzione all'Ufficio Urbanistica.
La mancata presentazione del tagliando comporta ai
sensi dell'art. 32 legge 17/8/1942 n. 1150 le sanzioni
previste dall'art. 41 della stessa legge modificata dallo
art. 13 della legge 6/8/67 n. 765, ed inoltre quelle
previste dall'art. 17 della legge 28/1/77 n. 10.

Calcolo delle superfici relative alla richiesta di Concessione Edilizia

(Legge 28 gennaio 1977, n. 10 - D.M. 10 maggio 1977 - G.U. del 31 maggio 1977, n. 146)

RICHIEDENTE LA CONCESSIONE EDILIZIA

TE LARA PIERO
Residente in MARINA DI CARRARA Via DANTE N.

PROGETTISTA

Arch. GILBERTO ROLLA
Residente in SARZANA (SP) Via CADORNA N. 24

OPERA DA REALIZZARE

Snr = Superficie non abitabile

Su = Superficie abitabile

Superficie Snr	PIANO TERRA ALLOGGIO N. 1		Superficie Su
Superficie netta di servizi e accessori (mq.)	Destinazione dei singoli vani dell'alloggio	Dimensioni planimetriche	Superficie utile abitabile (mq.)
	INGRESSO - Corridoio.	5.70 x 1.70 } 6.00 x 3.10 }	28.30
	SOGGORNIO	11.10 x 5.90	65.49
	Cucina	5.50 x 3.80	20.90
	BAGNI	1.60 x 3.00 } 5.50 x 3.00 }	15.20
	Promessa	4.30 x 4.50	19.35
	Cocina	8.80 x 2.60	22.88
	Comune	4.00 x 3.30	13.20
	Comune	3.30 x 3.00	9.90
	Discesa - Garage	3.00 x 2.50 } 5.50 x 5.00 }	
Snr 35.00	SOMMA		Su 195.22

Superficie netta di servizi e accessori (mq.)	PIANO PRIMO ALLOGGIO N. 2		Superficie Su
Superficie netta di servizi e accessori (mq.)	Destinazione dei singoli vani dell'alloggio	Dimensioni planimetriche	Superficie utile abitabile (mq.)
	Cucina	4.60 x 2.40	11.04
	Bagni	4.10 x 2.30 } 1.50 x 3.00 }	13.93
	Soggiorno - Corridoio	4.30 x 7.30 } 8.20 x 1.50 }	43.69
6.08	Riposo	3.80 x 1.60	
	Comune	5.90 x 5.10	30.00
	Comune	2.80 x 4.10	11.48
	Comune	3.00 x 4.10	12.30
	Corridoio	9.20 x 1.70	15.64
Snr 6.08	SOMMA		Su 138.08
Snr 41.08	TOTALE A RIPORTARE		Su 333.30

Snr

RIPORTO

Su

+

V

Snr

PIANO

ALLOGGIO N.

Superficie netta di servizi e accessori (mq.)	Destinazione dei singoli vani dell'alloggio	Dimensioni planimetriche	Superficie utile abitabile (mq.)

V

Su

SOMMA

SOMMA

+

V

Snr

PIANO

ALLOGGIO N.

Superficie netta di servizi e accessori (mq.)	Destinazione dei singoli vani dell'alloggio	Dimensioni planimetriche	Superficie utile abitabile (mq.)

V

Su

SOMMA

SOMMA

+

V

Snr

PIANO

ALLOGGIO N.

Superficie netta di servizi e accessori (mq.)	Destinazione dei singoli vani dell'alloggio	Dimensioni planimetriche	Superficie utile abitabile (mq.)

V

Su

SOMMA

SOMMA

V

Snr

V

Su

Snr

TOTALE A RIPORTARE

Su



COMUNE DI CARRARA

12089/1355
Prot. N. _____ Allég. N. _____

Risposta a N. _____

del _____

Carrara, _____

9/10/80

OGGETTO: **Trasmissione progetto.-**

**ALLA COMMISSIONE INTERCOMUNALE
BENI AMBIENTALI
ZONA N°2**

CARRARA

Per il parere di competenza, si trasmette il
progetto del Sig. TELARA PIERO
residente in MARINA Via DANTE
n° 4 per i lavori di ristrutturazione
edilizia a Marina V. Dante
il quale è stato approvato dalla Commissione Edi-
lizia in data 19-9-80 verb. n° 30.

Il progetto ricade in area classificata dal
PRGC "ZONA EDILIZIA E"
la cui normativa è contemplata all'art. 11
delle Norme Tecniche di Attuazione.-

IL SINDACO

[Signature]

AL COMUNE DI CARRARA


OGGETTO : MODIFICHE FABBRICATO
di proprietà: TELARA PIERO
sito in : MARINA DI CARRARA
VIA DANTE
map.n. - 7067 foglio n. 84/52. A

Il sottoscritto ROLLA GILBERTO nella qualità di
progettista dell'opera di cui alla presente richiesta, presa conoscenza
della circolare n° 4 del 5/2/1960 della Direzione Generale dei Servizi
Antincendi e della nota n° 1088 del Comando Provinciale dei Vigili del
Fuoco di Massa-Carrara, dichiara sotto la propria responsabilità che il
progetto riguarda edificio per il quale a mente della circolare predetta
non è imposto l'obbligo di sottoporre gli elaborati tecnici all'esame
dello locale Comando Vigili del Fuoco in quanto: non rientrante nei casi ri-
chiesti.-

Carrara li -9 DIC. 1980

Rolla Gilberto

COMUNE DI CARRARA
UFFICIO URBANISTICA
Protocollo N. <u>4601</u>
Data <u>-9 DIC. 1980</u>

 

Manchi 7/11/81 P.L.

n. anno 1980
tagliandi 10/10

Carrara

COMUNE DI CARRARA
UFFICIO URBANISTICA
Protocollo N. 33/b
Data 27 GEN 1981

ALL'UFFICIO URBANISTICA DEL COMUNE DI

CARRARA 27 GEN 1981

Il sottoscritto PIERO TELARA residente a
MARINA DI CARRARA Via DANTE n. 4
titolare della CONCESSIONE n. 393 datata 1980 31/12,
per la costruzione di un fabbricato ubicato in Via DANTE
località Neume di Cenore, con la presente

RICHIEDE

a norma dell'art. 17 del R.E.C. sopralluogo da parte di codesto ufficio per definire gli allineamenti e concedere nulla osta per l'inizio dei lavori previo versamento della quota per diritti d'ufficio.

Distintamente

Il Titolare della Concessione

ANNOTAZIONE DA PARTE DELL'UFFICIO

Il versamento è stato effettuato il giorno 6-1-1981 con bolletta n. 189 ed il sopralluogo per l'allineamento è stato eseguito il giorno alle ore da parte del (nome e cognome del funzionario).

Lettera di conferma del G.C. n. del
Consegna del certificato da parte di

Il Funzionario

.....

PROPRIETARIO TELARA PIERO nato a CARRARA
il 26/10/22 residente a M. di CARRARA
Via DANTE 4 n.

DIRETTORE DEI LAVORI ROLLA ALBERTO nato a FERRICIA
il 6-2-51 residente a SARZANA
Via CADORNA n. 24


TITOLARE IMPRESA Enzo Bolchini nato a Genova
il 10-2-23 residente a Genova
Via Dee Mianesi n. 21

Il presente allineamento è stato condotto sulla scorta delle linee di confine e di proprietà dichiarate sul posto dai titolari della concessione e dal Direttore dei Lavori e delle quali i medesimi si dicono garanti, ed eseguito nell'intento di rispettare in modo esatto le linee di progetto di cui alla concessione, intendendosi questo allineamento strettamente conforme alla medesima — salvo contestazioni che debbono essere avanzate e chiarite all'atto dell'allineamento stesso prima dell'ottenimento del nulla osta di inizio lavori — rimanendo tuttavia impegnati sia i titolari della concessione che il Direttore dei Lavori che l'Assuntore dei Lavori al rispetto della concessione nei confronti della quale essi sono sempre responsabili ai sensi dell'art. 31 della legge 17-8-1942 n. 1150 e successive modifiche.

Il Titolare della Concessione

[Signature]

Il Direttore dei Lavori

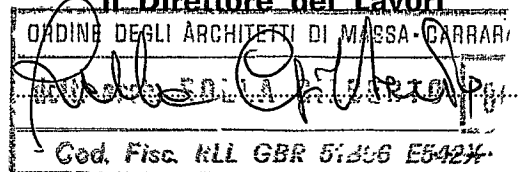

L'Assuntore dei Lavori

[Signature]

Il Tecnico Comunale



Carrara

..... mapp. f°

Via n.

Vista la nomina:

Via n.

Impresa titolare residente a

Via n.

Il tecnico comunale recatosi sul posto, ha constatato la rispondenza degli allineamenti al progetto approvato e rilascia NULLA OSTA per il getto delle fondazioni.

A maggior chiarimento si riporta il seguente schema, che il proprietario, il direttore dei lavori, l'assuntore dei lavori ed il tecnico comunale sottoscrivono.

Il Tecnico Comunale

Il Capo Sezione

[illegible]

L'Ingegnere Capo

Coc. r. l. 144 G39 5:2.2 E542X



COMUNE DI CARRARA
SEZIONE URBANISTICA

Rif. richiesta del Carrara

NULLA OSTA per l'inizio dei lavori di costruzione del fabbricato sito in
..... mapp. f°

del Sig. residente a

Via n.

Tracciate le fondazioni il proprietario chiede all'Ufficio la visita per l'inizio dei lavori del fabbricato in oggetto.

Vista la nomina:

Direttore dei Lavori residente a

Via n.

iscritto all'Ordine/Collegio n. d'ordine

Impresa titolare residente a

Via n.

Il tecnico comunale recatosi sul posto, ha constatato la rispondenza degli allineamenti al progetto approvato e rilascia NULLA OSTA per il getto delle fondazioni.

A maggior chiarimento si riporta il seguente schema, che il proprietario, il direttore dei lavori, l'assuntore dei lavori ed il tecnico comunale sottoscrivono.

Empty box for the schema or drawing.

Il Proprietario

Il Tecnico Comunale

ORDINE DEGLI ARCHITETTI DI MASSA-CARRARA

Il Direttore dei Lavori

Il Capo Sezione

data 20.....

Cod. Fisc. RLL GBR 51B06 E542X

L'Impresa

L'Ingegnere Capo



COMUNE DI CARRARA
SEZIONE URBANISTICA

Rif. richiesta del

Carrara

NULLA OSTA per l'inizio dei lavori di costruzione del fabbricato sito in

..... mapp. f°

del Sig. residente a

Via n.

Tracciate le fondazioni il proprietario chiede all'Ufficio la visita per l'inizio dei lavori del fabbricato in oggetto.

Vista la nomina:

Direttore dei Lavori residente a

Via n.

iscritto all'Ordine/Collegio n. d'ordine

Impresa titolare residente a

Via n.

Il tecnico comunale recatosi sul posto, ha constatato la rispondenza degli allineamenti al progetto approvato e rilascia NULLA OSTA per il getto delle fondazioni.

A maggior chiarimento si riporta il seguente schema, che il proprietario, il direttore dei lavori, l'assuntore dei lavori ed il tecnico comunale sottoscrivono.

Empty box for the schema or drawing.

Il Proprietario

Il Tecnico Comunale



Il Capo Sezione

L'Ingegnere Capo

L'Impresa

COMMISSIONE INTERCOMUNALE BENI AMBIENTALI

AREA di MASSA e CARRARA

sede provvisoria presso il Comune di Carrara - Tel. 75245

Arch. Variati

OGGETTO: TRASMISSIONE PROGETTO INVIATO PER PARERE.

Prot. N.

387





Carrara,

-8 NOV. 1980

COMUNE DI CARRARA

Ufficio Urbanistica

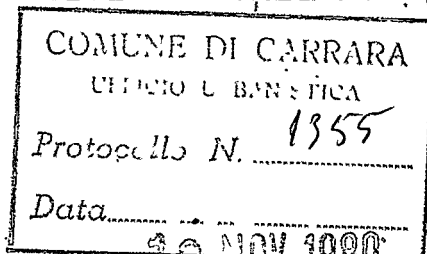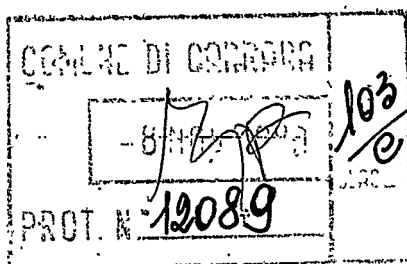

Si trasmette a codesto ufficio il progetto inviatoci in data 2 ottobre 1980 prot. n° 12089/1355 inerente la ristrutturazione del fabbricato a MARINA di CARRARA di proprietà del Sig. TELARA PIERO

La Commissione Beni Ambientali nella seduta del 7 novembre 1980 ha espresso il seguente parere:

PARERE FAVOREVOLE

*Arch. Tucci
11/11/80*

IL PRESIDENTE

(Arch. Livio Sturlese)

[Signature]



COMUNE DI CARRARA

N. 31582 di Prot.

24 NOV. 1980 427/III

Carrara, li

Estratto dal processo verbale delle deliberazioni della Giunta Municipale

Seduta del 20 Novembre 1980

Atto N. 2022

OGGETTO: Concessione nulla osta ai lavori ai sensi della legge n. 1497 del 1939.

Visto per l'assunzione dell'impegno della spesa al cap. del bilancio.

Il Ragioniere Capo

f.to Piccini

La pubblicazione per 15 giorni a termine dell'articolo 3 della legge 9 giugno 1947 n. 530 ha avuto inizio il 24 NOV 1980

Il Segretario Generale

f.to Lenzetti

Certificato di Pubblicazione

Si certifica che la presente deliberazione è stata pubblicata all'Albo Pretorio

e che a riguardo non sono pervenuti a questo Ufficio opposizioni o reclami.

Carrara, li

Il Segretario Generale

C. R. C. di Massa Carrara

Prot. N.

Non rileva vizi

Seduta del

Decisione N.

Massa, li

L'anno millenovecentoottant a (1980) il mese di Novembre il giorno venti

in una sala del Civico Palazzo si è riunita la GIUNTA MUNICIPALE con l'intervento dei Signori:

- | | | |
|---|---------------------|-----------------------|
| 1 | COSTA AL-ESSANDRO | - Presidente |
| 2 | CAFFAZ ROMANO | - Assessore effettivo |
| 3 | VATTERONI ITALO | - » » |
| 4 | DOMENICHINI SERGIO | - » » |
| 5 | MENCHINI CARLO | - » » |
| 6 | DEL FREO MICHELE | - » » |
| 7 | | - » - » |
| 8 | MENCONI MARIA PAOLA | - Assessore supplente |
| 9 | | - » » |

Assiste il Segretario Generale Supp. dR. Riccardo Lenzetti

Il Presidente riconosciuta la legalità dell'adunanza dichiara aperta la seduta e invita gli intervenuti a pronunciarsi in merito agli argomenti posti all'ordine del giorno.

LA GIUNTA MUNICIPALE

Viato l'art. 82 del D.P.R.n. 616 del 1977 con la quale venivano delegate alle Regioni a statuto ordinario tutte le funzioni concernenti l'individuazione delle Bellezze Naturali, la loro tutela e le relative sanzioni;

Viato l'art. 2 della legge reg.le n. 52 del 2.11.79 con la quale si sub-delegano ai Comuni le funzioni amministrative concernenti la legge n. 1497 del 29.6.1939;

Viato l'art. 4 della citata legge reg.le n.52 con la quale si stabilisce che gli atti di cui alle funzioni citate nell'art.2 dovranno essere adottati in ogni Comune previo parere delle Commissioni per i Beni Ambientali nei casi in cui sia necessaria concessione edilizia di cui alla legge 27.1.77 n. 10 e dell'autorizzazione di cui alla legge 5.8.78 n. 457;

Sentito il parere favorevole della Commissione per i Beni Ambientali, istituita presso l'Associazione Intercomunale n. 2 espresso in merito a progetti presentati da privati cittadini;

Con voti unanimi, validamente resi ed accertati,

D e l i b e r a

- di autorizzare ai sensi della legge n. 1497 del 29.6.1939 i lavori di cui al seguente elenco comprendente n.3 interventi:

NOMINATITO	LOCALITA'	INTERVENTO	PARERE C.I.B.A.
COMUNE DI CARRARA	Marina di Carrara	Costruzione casa del custode al depuratore	FAVOREVOLE a condizione che siano tolte le nervature e la zoccolatura con il marciapiede, siano realizzati in cotto dell'Impruneta. La copertura sia a padiglione con canali e pluviali esterni. Intonaco esterno in cemento e sabbione. Tinteggiatura non plastificata. Infissi esterni in legno con persiane alla genovese.
VATTEIRONI OLIMPIA, LEO MARINO	Via P. Cavallotti M. di Camara	Costruzione di un fabbricato	PARERE FAVOREVOLE
PELLARA PIERO	Marina di Carrara	Ristrutturazione del fabbricato	PARERE FAVOREVOLE
GALEOTTI G. CASTAGNA I.	Via Macchia M. di Carrara	Modifiche al fabbricato	PARERE FAVOREVOLE

- di pubblicare all'Albo Pretorio il presente provvedimento con l'elenco ad esso connesso delle opere autorizzate e con le relative prescrizioni imposte dalla Commissione Beni Ambientali;

- di dichiarare la presente deliberazione immediatamente esecutiva ai sensi di legge.

Letto, approvato e sottoscritto.

All'originale firmato:

IL SINDACO: Costa

L'ASSESSORE ANZIANO: Caffaz



IL SEGRETARIO GENERALE SUPP.: Lenzetti

Copia conforme all'originale per uso amministrativo.

IL SEGRETARIO GENERALE SUPP.
(Dr. Riccardo Lenzetti)

Tr/fg

TELARA

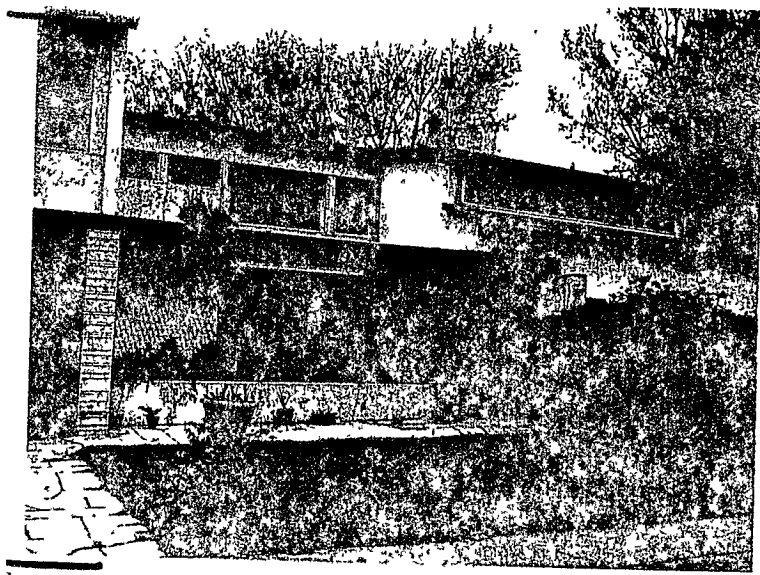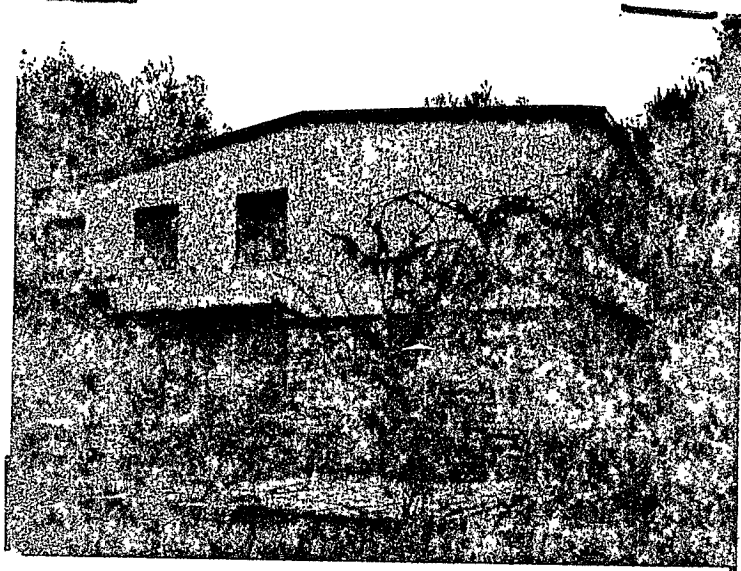



COMUNE DI CARRARA

UFFICIO URBANISTICA

Prot. 12089/1355

Carrara li 1/12/80

Si invita il tecnico Sig. Sed. Rollo Gilhuto

residente a Serave in via Colonne

n° _____ redattore del progetto di: ☐ costruzione ☐ ampliamento

☐ sopraelevazione ☐ ristrutturazione ☐ recinzione ☒ MODIFICHE

p.c. il proprietario Sig. Telera Piero

residente a Marine di Carrara in via Dante

n° _____ a presentarsi nei giorni di LUNEDI' MERCOLEDI' VENERDI'

presso questo Ufficio per il completamento della pratica con i seguenti documenti:

- Dichiarazione liberatoria a mente della circolare N°4 del 5/2/1960 della D.G. dei Servizi Antincendi e della nota N°1088 del Comando Provinciale Vigili del Fuoco di Massa Carrara.

- Per inviare parte di copie progetto per competenza al Comando Provinciale Vigili del Fuoco di Massa Carrara a mente della circolare N°4 del 5/2/60 e della nota N°1088.

IL TECNICO

URBANISTICA

20-3-80

PIERO TELARA

La CE a pratica modifica abitazione
ha espresso parere favorevole previo esame
Comm. Beni A-Culturali occorre quindi

- 1) Copie disegno
- 2) Fotocopie Foto

Avvisi il suo tecnico

F—



COMUNE DI CARRARA

UFFICIO TECNICO

Mod. 8

Pratica edilizia

N.

Prot. N. 12089/1355

Li 17/12/1980

OGGETTO: PAGAMENTO DEL CONTRIBUTO PER IL RILASCIO DI CONCESSIONE PER L'ESECUZIONE DI OPERE.

Al TELARA PIERO

Via Dante n. 4

Umane di Carrara

e, p. c.: All'UFFICIO DI RAGIONERIA SEDE

Alla TESORERIA COMUNALE SEDE

In conformità a quanto disposto dalla Legge 28 gennaio 1977, n. 10 sulla edificabilità dei suoli e dalla legge 5 agosto 1978, n. 457 ed in riferimento alla domanda presentata dalla S.V., intesa ad ottenere il rilascio della concessione per l'esecuzione dei lavori di (1) ristrutturazione fabbricati civili esistenti

in (2) Umane di Carrara Via Dante

si comunica che il contributo, di cui all'art. 11 della legge succitata, da versare presso la Tesoreria Comunale è stato così determinato:

a) per le spese di urbanizzazione L. 263.000.
da versare alle condizioni indicate nella delibera consiliare n. del e cioè:

— rata di L. (data)
— rata di L. (data)
— rata di L. (data)
— rata di L. (data)

b) per spese commisurate al costo di costruzione L. 1.283.900
da versare alle condizioni indicate nella delibera consiliare n. del e cioè:

— rata di L. (data)
— rata di L. (data)
— rata di L. (data)
— rata di L. (data)

c) per la realizzazione diretta di opere di urbanizzazione, dovrà essere prestata a favore di questo Comune reale e valida cauzione, costituita anche mediante fidejussione in conformità al disposto dell'art. 54 del Regolamento per l'amministrazione del patrimonio e per la contabilità generale dello Stato, approvato con R.D. 23 maggio 1924, n. 827 e sue successive modificazioni, per un valore di L. a garanzia dell'esecuzione di parte delle opere d'urbanizzazione primaria.

d) per garantire il puntuale pagamento delle rate degli oneri di urbanizzazione e del costo di costruzione successive al rilascio della concessione dovrà essere prestata a favore di questo Comune, nei modi previsti al punto c), una reale e valida cauzione per un valore di L.

Tali garanzie, se prestate mediante fidejussione, dovranno avere legale validità sino alla restituzione dell'atto stesso da parte di questo Comune.

L. SINDACO
[Firma]

(1) Descrivere sommariamente la natura dei lavori.

(2) Indicare l'ubicazione dei lavori da eseguire.

AVVERTENZE — Avverso la determinazione del contributo è ammesso ricorso giurisdizionale al Tribunale Amministrativo Regionale ai sensi dell'art. 16 della legge 28-1-1977, n. 10. Il mancato pagamento dei contributi nei termini fissati comporterà l'applicazione delle sanzioni previste dall'art. 15 della legge 28 gennaio 1977, n. 10, che, unitamente ai contributi non versati, saranno riscossi con l'ingiunzione prevista dall'art. 2 del R.D. 14 aprile 1910, n. 639.



COMUNE DI CARRARA

Oggetto : Richiesta concessione edilizia.-

Prot. n° 12089/1355

Carrara, li 29 Dic. 1980

RACCOMANDATA R.R.

AL SIG. TELARA PIERO

Via Dante, 4


MARINA DI CARRARA

Mi prego informarla che in data 29 Dic. 1980 è stata rilasciata la concessione edilizia da Lei richiesta per i lavori di modifiche al fabbricato

a Marina di C. Via Dante

e che dalla data del ricevimento della presente decorre il termine di un anno previsto dall'art. 4 comma IV° della legge 28/1/77 n°10 per l'inizio dei lavori e di 3 anni di cui al punto 1 della deliberazione del Consiglio Comunale n°248 del 20/1/78 per l'ultimazione dei lavori.

La S.V. è invitata a volersi presentare, prima dell'inizio dei lavori, presso la Sez. Urbanistica del Comune per il ritiro dell'atto nei giorni di Lunedì, Mercoledì, Venerdì dalle ore 8,30 alle 12,30, cinque giorni dopo il ricevimento della presente.

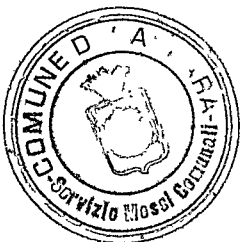

IL SINDACO

TELAZIONE DI NOTIFICA - L'anno millenovecento 80
addì 29 del mese di Dicembre

Io sottoscritto messo comunale incaricato, ho notificato ed ogni effetto di legge e perchè ne abbia piena conoscenza copia del presente atto al Sig.

TELARA PIERO

nella sua residenza in

consegnandola a mani di ello

IL MESSO COMUNALE
LEONARDI AURELIO

UFFICIO TECNICO ERARIALE


SEZIONE AUTONOMA

MASSA CARRARA

COMUNE DI

Carrara

Imposta di bollo assolta in
modo virtuale - Autorizza-
zione dell'Intendenza di
Finanza di Massa Carrara
n. 5191/2 del 12/12/1977

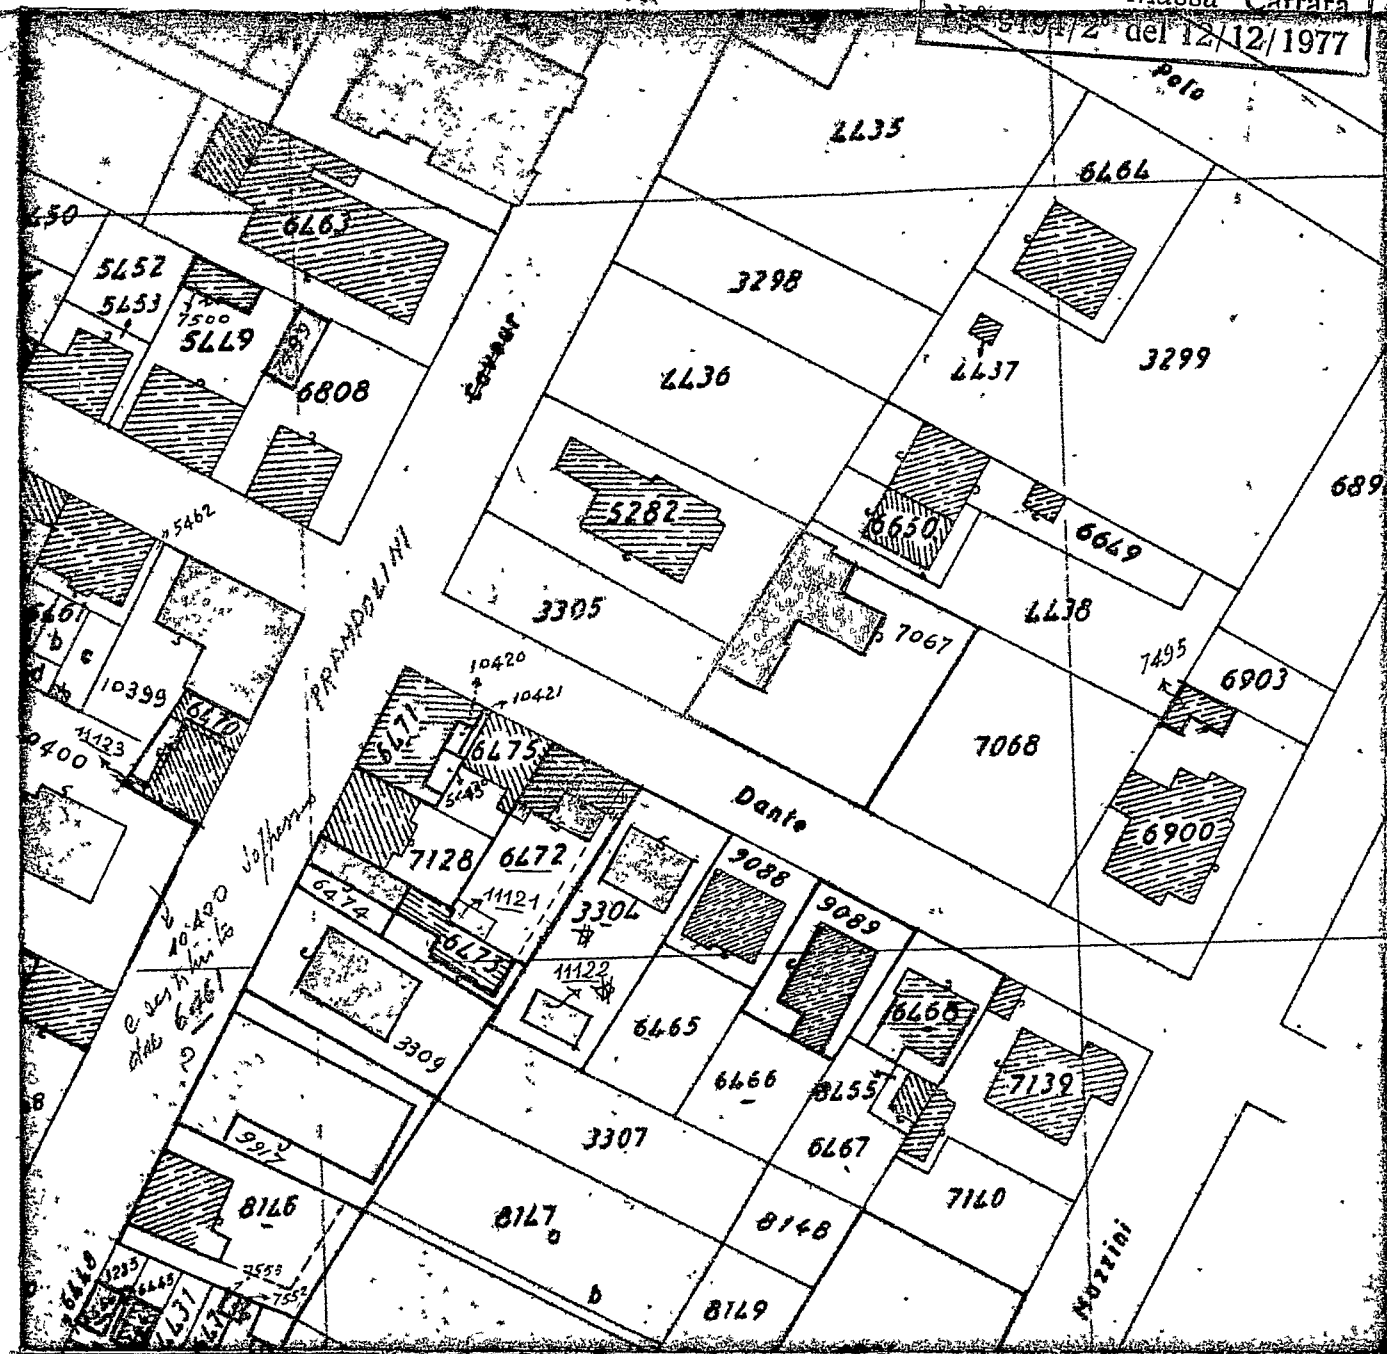

N. 12755 mod. 8
Diritto di ricerca L. 1300
Diritto fisso L. 00
Particelle, Ha., Cofinanti, etc. N. 12 a L. 12
TOTALE L. 2000

SEZ. A FOGLIO N. 84 SCALA 1:1000

IL COMPILATORE

[Signature]

Si rilascia il presente estratto indicativo della mappa del N.C.E.U. a richiesta del
Sig. _____ per gli usi consentiti dalla Legge

Massa, _____



(Per il Primo Dirigente)
CAPO DELLA IV SEZIONE


[Signature]

UFFICIO TECNICO ERARIALE

SEZIONE AUTONOMA

MASSA CARRARA

COMUNE DI CARRARA

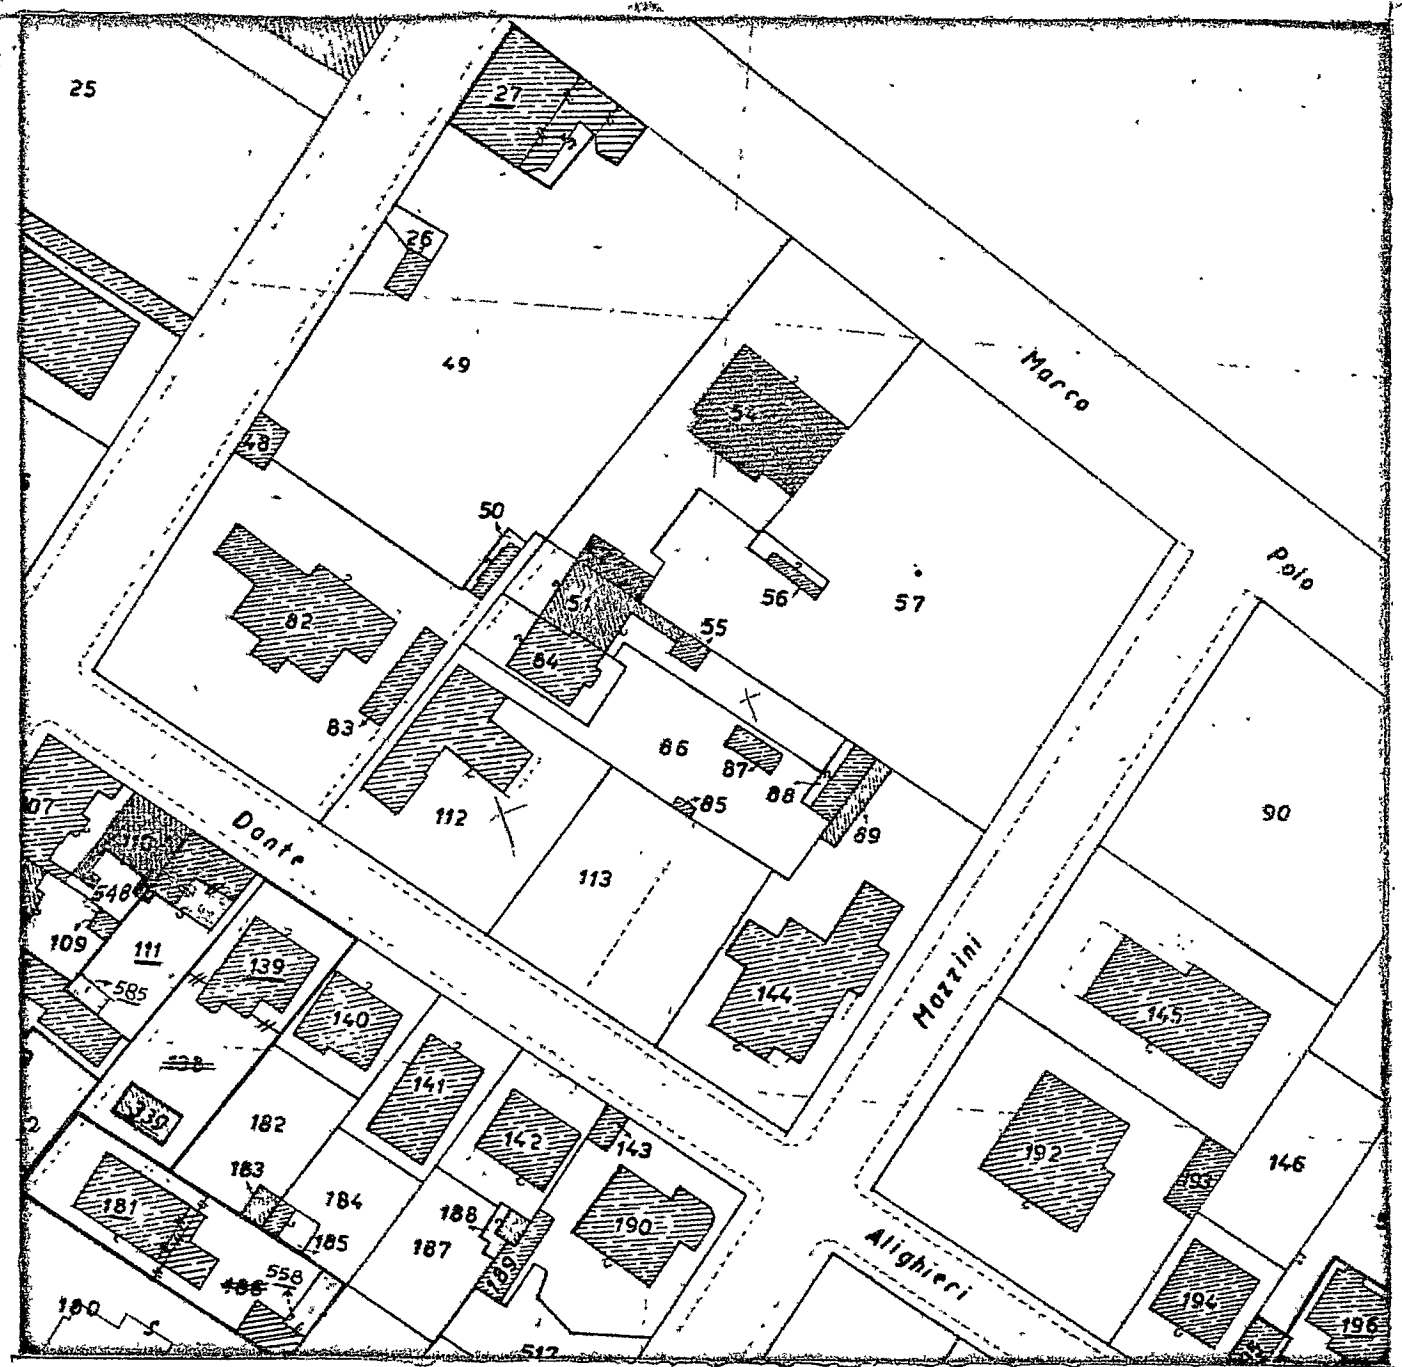

N. 12757 mod. 8

Dritto di ricerca L. 1300

Dritto fisso L. 600

Particelle, Ha.,
Cofinanti, etc. | N. 200 a L. 200

TOTALE L. 2400


SEZ. / FOGLIO N. 104 SCALA 1: 1000

IL COMPILATORE

C. C. C.


Si rilascia il presente estratto indicativo della mappa del N.C.E.U. a richiesta del
Sig. TELARA PIERO per gli usi consentiti dalla Legge

Massa, 12 APR. 1980

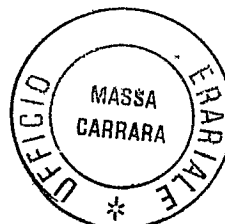

(Per il Primo Dirigente)
IL CAPO DELLA IV SEZIONE

[Signature]

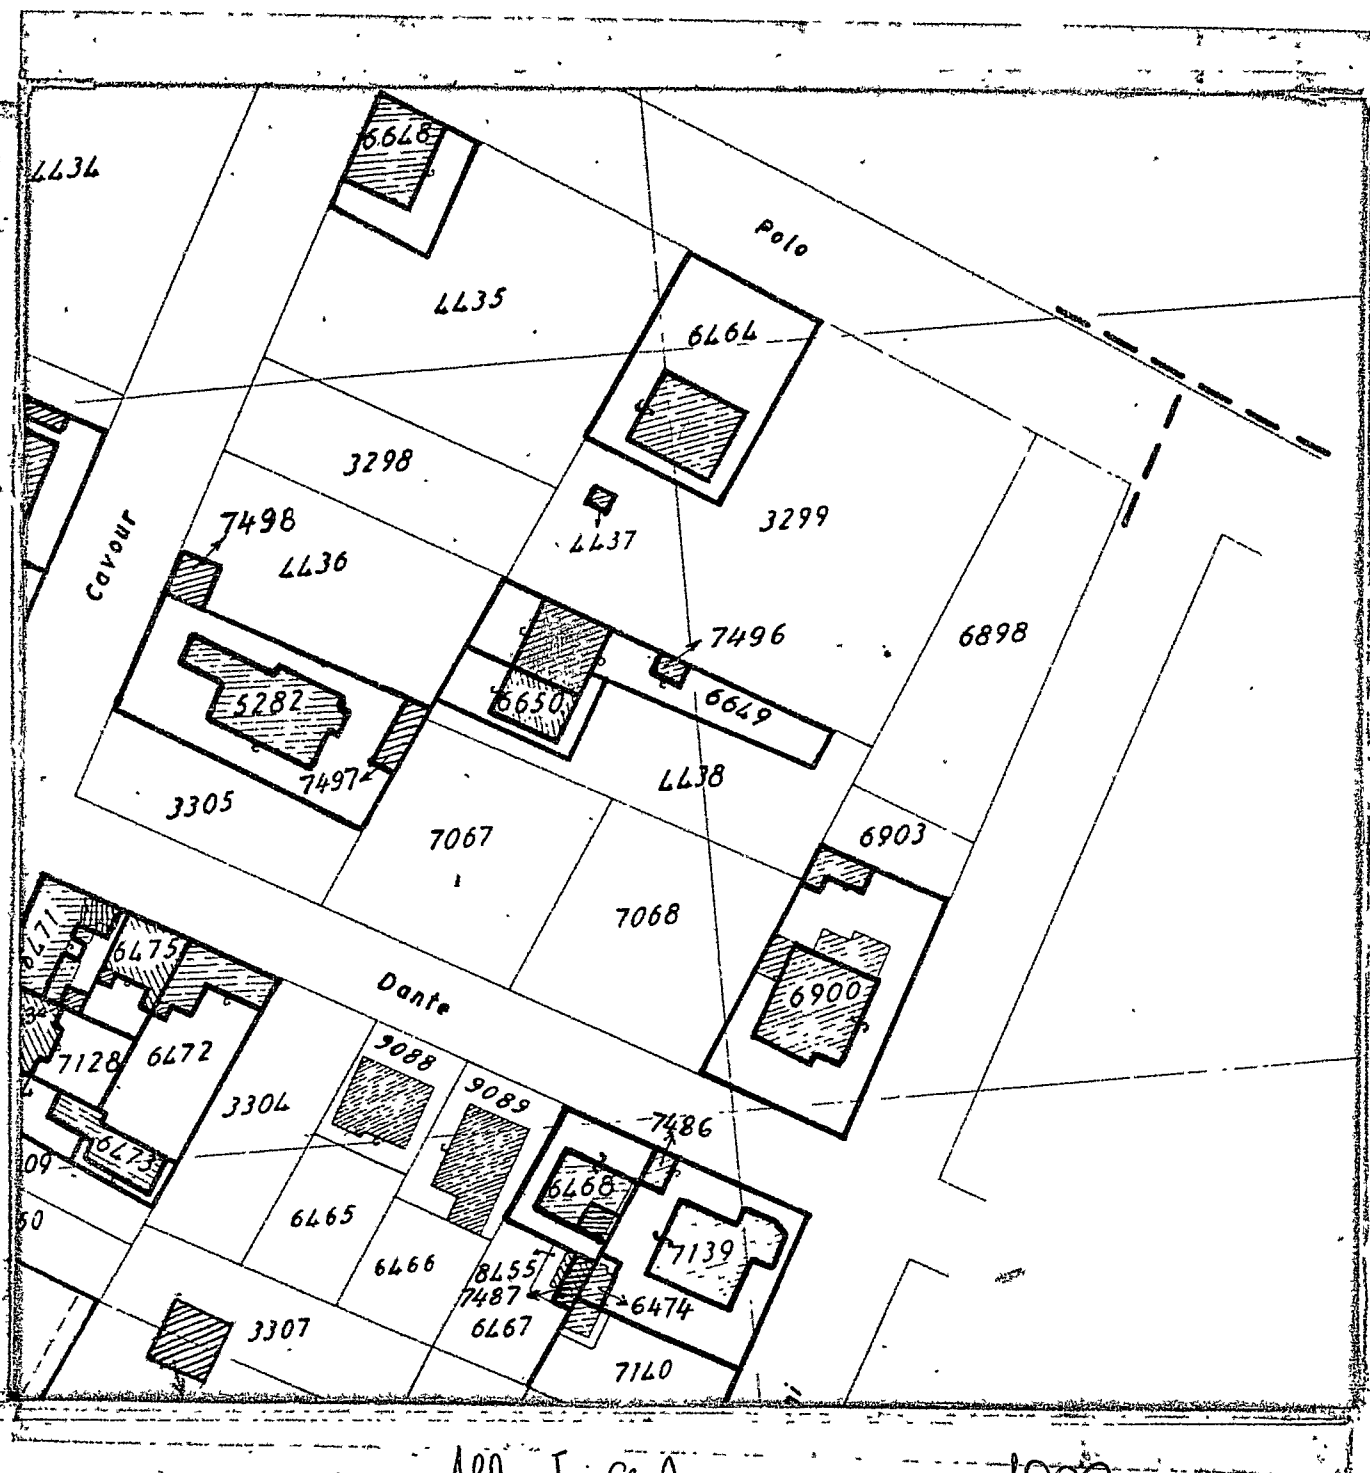

Foglio N° *100 I. S. A*

Scala 1: *1000*

Con la presente scrittura privata, da valere in tutti gli effetti di legge tra i sottoscritti Signori.

GIANNOTTI ALDO nato a Carrara, il 6 ottobre 1903.

TELARA Dr. PIERO nato a Carrara il 26 ottobre 1922

entrambi residenti in Marina di Carrara Via Dante,

si stipula e conviene quanto segue.

Il Sig. Giannotti Aldo vende e trasferisce al dr. Piero

Telara, che acquista per sé e per persona che si ri-

serve di nominare al contratto notarile, un fabbri-

cato con annessa porzione di terreno sul quale sorge

un locale cantina, in Marina di Carrara Via Dante 6,

distinto nel N.C.E.U. (partita 3636) Sez. A mapp.

6649 e 7496 di vani 5 a terreno rend. lit. 1165;

Tra i confini: Telara Carlo, strada, Telara, (acquirente)

Angelo, acquirente, salvo se altri.

L'immobile in oggetto viene trasferito con ogni

diritto accessorio, adiacenza, pertinenza, parte comu-

ne, servitù attiva e passiva, con garanzia di libertà

da livelli, da ipoteche, da trascrizioni pregiudizievoli

con le imposte al corrente.

Il prezzo della compravendita è stato concordato in

complessive lit. 7.500.000 (settemilione cinquecento-

mila).

In conto prezzo ed a titolo di caparra il dr. Piero

Telara versa lit. duemilione cinquecentomila che il

Sig. Giannotti ritira rilasciandone quietanza;
lit. duemilionicinquecentomila saranno versate alla
consegna dell'immobile, libero da persone e cose, che
dovrà avvenire entro il 30 giugno 1969;
le residue lit. duemilionicinquecentomila saranno ver-
sate alla ~~wwwwww~~ stipula del rogito notarile di
compravendita al quale si addiverrà entro due mesi
dalla consegna, cioè dal 30 giugno 1969.
Le spese di registrazione della presente faranno
carico alla parte che con il suo comportamento vi
avrà dato motivo.

Carrara 17 febbraio 1969.

F. Giannotti



COMUNE DI CARRARA

- Ripartizione Igiene e Sanità -

Diritto rimborso stampati L. 100

TECARA S

RELAZIONE IGIENICO SANITARIA

(allegato al progetto de _____)

Costruzione posta in MARINA DI CARRARA Via DANTE
di proprietà di TECARA PIERO

A) - LIQUAMI

1) - **Cucina:** l'acquaio sarà munito di sifone idraulico _____

Le acque luride verranno allontanate a mezzo di Condutture Verticali ed orizzontali
perfettamente impermeabili ed inalterabili
e convogliate in fano sabbia

2) - **Gabinetto:** sarà a caduta diretta _____; a W.C. con cassetta di cacciata di l. > l. 6

I tubi di caduta saranno in materiale impermeabile, collocati in appositi cassonetti, e prolungati sopra
il tetto (a incasso per) almeno m. 1.50

Le pareti verranno impermeabilizzate fino a m. 2.40

I W.C. saranno forniti singolarmente di chiusura idraulica a tenuta _____

I tubi di cacciata saranno sempre e adeguatamente isolati dal tubo di acqua potabile;

I liquami saranno: 1) immessi direttamente nella fogna comunale secondo le norme proposte dal Regolamento comunale (si allega progetto con sezioni dei tubi, pendenze, pozzetti di raccordo ecc.)

~~2)~~ convogliati provvisoriamente in un pozzo a tenuta a _____ camere, distanti dalla casa m. 3.00

3) in una fossa settica a _____ camere.

Dimensioni delle fosse settiche:

capacità 1.280 Persone 14

larghezza
lunghezza
altezza (utile)

1ª camera	2ª camera	3ª camera	4ª camera
1.00			
1.00			
1.10			

I liquami chiarificati verranno convogliati in una fossa a perdere (o in un'impianto di sub-irrigazione con superficie perdente di mq. 15 a persona/vano.

L'altezza della fossa a perdere sarà di m. _____ tenuto conto dell'altezza della falda freatica;

Le fosse settiche e le fosse a perdere saranno impermeabilizzate sul fondo: non saranno messe in comunicazione con le falde sottostanti

Le fosse a perdere distano m. 3.0 dalle fondamenta dell'abitazione.

Altre notizie:

I gabinetti interni saranno aereati mediante 2 canne: 1 canna della sezione di 12x12 di ventilazione munita di aspiratore che arriva fino a 2.00, 1 canna di ventilazione statica di sezione 12x12; la porta sarà elevata dal pavimento di cm. 3 o munita di griglie in basso con apertura posta a m. dal pavimento.

B) - APPROVVIGIONAMENTO IDRICO

Avviene direttamente ☒ - dall'acquedotto fut. 12 con serbatoi coperti che alimentano anche la cucina non alimentano la cucina

2) - da un pozzo 3) -

il pozzo distante dalla casa m.; dalla fossa settica m.; dalla fossa a perdere m.

Il pozzo è fondo m.; è a valle: a monte; dal pozzo nero fossa settica: fossa a perdere concimaia da cisterna

C) - IMMONDIZIE

Verranno raccolte: in una concimaia; dalla Nettezza Urbana I contenitori individuali provvisoriamente verranno sistemati in appositi raccoglitori

D) - ISOLAMENTO

Attorno alla casa verrà costruito un marciapiede perimetrale

Si prevede l'esistenza di un vespaio alto m. sarà areato

Si provvederà all'isolamento laterale dei muri dei; i vani del piano terra sono rialzati dal piano di campagna di m. Si allega lo schema secondo il quale verrà realizzato il vespaio e l'isolamento laterale

E) - PARTICOLARI TECNICI

1) - altezza dei vani del seminterrato interrati per m.; del piano terra dell'ammezzato; dei piani intermedi; dell'ultimo piano/attico

2) - La superficie delle finestre non sarà inferiore a della superficie delle stanze.

3) - Gli scalini avranno una pedata di cm. _____, una alzata di cm. _____. Le scale saranno aeree ed illuminate direttamente _____ ed interrotte da pianerottoli _____. Non aeree ed illuminate ma _____

4) - Le pareti esterne saranno intonacate _____

5) - Le acque meteoriche verranno allontanate _____

6) Sarà fatto lo stenditoio _____

7) La casa sarà soffittata _____

8) Le soffite saranno usabili/abitabili/non usabili _____

La copertura sarà eseguita in _____

Sarà garantita una adeguata impermeabilizzazione ed un razionale isolamento termico dei vani dell'ultimo piano. (Precisare isolamento termico _____)

F) - ISOLAMENTO ACUSTICO DELL'ASCENSORE

Verrà posto in opera un ascensore _____

L'isolamento acustico dell'ascensore verrà così realizzato _____

Le porte saranno munite di opportuni mezzi atti ad attenuare i colpi di chiusura _____

G) - FUMI E VAPORI

1) - Cucine: le cucine saranno dotate di cappa fumaria apronde e di canna fumaria _____ della seguente dimensione 20 x 20 con sezione: circolare/rettangolare/quadrata.

Il comignolo arriverà fino a m. 2,00 oltre il culmine del tetto e terminerà _____

Oppure

Le cucine saranno munite di canne multiple tipo _____

La sezione del collettore principale sarà di cmq. _____. Vi saranno collegate n. _____ cucine, la cui canna fumaria (collettore secondario) avrà una sezione di cmq. _____. Il collegamento avverrà a m. _____ dal pavimento del piano superiore. Complessivamente la sezione del collettore principale sarà pari o superiore alla somma delle canne delle varie cucine _____.

La canna dell'ultimo piano sarà indipendente. La canna multipla e quella singola termineranno con un aspiratore statico. Il comignolo avrà un'altezza di m. _____ oltre il culmine del tetto.

H) - RISCALDAMENTO DOMESTICO

a - per appartamento:

L'appartamento sarà dotato di un impianto di riscaldamento singolo. La canna fumaria sarà indipendente, di sezione di cmq. 7/50 e terminerà oltre il culmine del tetto di m. 2,00 e sarà munita di aspiratore statico,

il vano sarà aereato a mezzo di foro con griglia e portello di aereazione

b - per costruzioni dotate di riscaldamento centrale :

il locale sarà aereato mediante _____

La caldaia verrà sistemata in locale direttamente comunicante con l'esterno.

Il locale sarà munito di apertura minima di mq. _____ di superficie e rimarrà sempre aperta per la areazione e ventilazione del locale. Il volume da riscaldare previsto sarà di m³ _____, la potenza della caldaia di Cal/h _____. La canna fumaria avrà l'altezza di m. _____ ed una sezione di cmq. _____

c - altro sistema :

G' - Nella costruzione di canne fumarie verrà utilizzato materiale coibente atto ad impedire perdite di calore. I giunti di pezzi prefabbricati saranno impermeabilizzati. la parete interna delle canne fumarie sarà liscia e priva di sporgenze. Le canne fumarie non presenteranno tratti orizzontali. I collegamenti necessari in casi particolari avranno un'inclinazione di gradi 45 ed avranno una lunghezza non superiore a m. 3

Le canne fumarie non presenteranno restringimenti _____

L'aspiratore statico avrà una superficie di 5/4 rispetto alla sezione della canna.

L'isolamento termico sarà realizzato come da progetto allegato _____

d - per scaldabagno :

L'appartamento sarà dotato di scaldabagno a gas/carbone/legna/gas liquido/cherosene/o altri combustibili liquidi.


Questo focolare verrà fornito della relativa canna fumaria munita di aspiratore statico e di dispositivo atto ad evitare spegnimento per riflussi d'aria (la sezione della canna sarà di cmq. _____).

Il vano sarà aereato mediante _____

Si allega schema dell'impianto _____

ORDINE DEGLI ARCHITETTI IN MASSA - CARRARA
IL TECNICO
dott. arch. ROLLA GILBERTO
Cod. Fisc. RLL GBR 51206 E542X

IL PROPRIETARIO
Roberto Rina

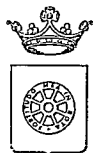

COMUNE DI CARRARA

UFFICIO URBANISTICA

COMPUTO METRICO

e stima dei lavori inerenti a individuazione del costo di costruzione V comma

Art. 6 Legge 28/1/1977 n. 10 per intervento su edificio esistente, come da

progetto presentato in data 19/4/1980 con protocollo N. 12089/1355.

da PIERO TELATA per il fabbricato sito

in MARINA DI CARRARA via DAVTE

Li 13/12/1980

CONTROLLATO

Il Tecnico

ORDINE DEGLI ARCHITETTI di MASSA - CARRARA	
dott. arch. <u>ROLLA GILBERTO</u>	80
Cod. Fisc. <u>RLR GBR 51B06 E542X</u>	

L'INGEGNERE CAPO DIVISIONE

L'INGEGNERE CAPO

L SINDACO

N. d'ordine	INDICAZIONE DEI LAVORI E DELLE PROVVISTE	Lunghezza		Larghezza		Altezza		Quantità		Numero corrispondente delle analisi	Prezzo	IMPORTARE DEI LAVORI				ANNOTAZIONI
												PARZIALE	TOTALE DA APPALTARSI			
													A CORPO	A MISURA		
1	DEMOLIZIONI															
	PIANO TERRA	5,50	0,30	2,80		4,62				18000 ⁺ / m ³	83.160					
		1,20	0,30	2,80		1,00				4 ⁺ / m ³	18.000					
		3,00	0,15	2,80		8,40				8500 ⁺ / m ³	71.400					
		1,00	0,50	2,50		1,25				26000 ⁺ / m ³	32.500					
		1,20	0,15	2,80		3,36				8500 ⁺ / m ³	28.580					
	PRIMO PIANO	1,20	0,15	2,70		3,24				8500 ⁺ / m ³	27.540					
		0,40	0,30	2,50		0,30				18000 ⁺ / m ³	5.400					
		7,50	3,00			22,50				11000 ⁺ / m ³	242.500					
		2,00	3,00			6,00				11000 ⁺ / m ³	66.000					
2	SCAVO A FONDAZIONE A SEL. OBBLIGATA.	13,00	0,30	0,40		1,56				28000 ⁺ / m ³	43.680					
		4,50		1,00		4,50										
3	MURATURA IN ELEVAZIONE IN FORATI CH. 8.	12,50		1,00		12,50										
		5,50		2,30												
		4,50														
		2,00														
		2,00														
		1,20														
		1,60														
		3,30														
		8,00		2,30												
		28,10		2,30		25,82										
						92,82										
4	MURATURA IN ELEVAZIONE D.V. CH. 30.	3,90		4,00		14,00				11000 ⁺ / m ³	1.04.520					
		2,70		2,70		6,75										

N. d'ordine	INDICAZIONE DEI LAVORI E DELLE PROVVISTE	Lunghezza	Larghezza	Altezza	Quantità
		0,90		2,40	27,43
		2,00		2,40	5,40
					<u>28,58</u>
5	SCALA IN C.A. COMPLETO MARMI.	1,50	1,20		11,40
6	INTONACI INTERNI E D. ESTERNI				92,87
					92,87
					28,58
					29,33.
				21 PERSE 16%	24,00
7	IMPIANTO IDRICO.				<u>266,90</u>
	TUBAZIONE IDRICA WC.				1
	" " CUCINA.				1
	VASCA COMPLETA ARGINETTERIA				1
	BIDET " "				1
	BLAVANDO " "				1
	PIATTO DOCCIA " "				1
	WC. CON CASSETTA DI ACCIATA.				1
8	LAVELLO CUCINA COMPLETO DI ARGINETTERIA				1
9	IMPIANTO ELETTRICO.				

[illegible]

N. d'ordine	INDICAZIONE DEI LAVORI E DELLE PROVVISTE	Lunghezza	Larghezza	Altezza	Quantità	Numero corrispondente delle analisi	Prezzo,	IMPORTARE DEI LAVORI				ANNOTAZIONI	
								PARZIALE	TOTALE DA APPALTARSI				
									A CORPO	A MISURA			
		2,60	1,90		4,94								
		2,30	2,60		18,98								
					23,92		11000 €/mq	263.120					
12	IMPERMEABILIZZAZIONE FONDAZZE	2,60	1,90		4,94								
		2,30	2,60		18,98								
					23,92		16000 €/mq	382.720					
13	TINTEGGIATURA INTERNA				16000		1830 €/mq	296.000					
14	TINTEGGIATURA ESTERNA				16000		3400 €/mq	374.000					
							±	10.765.310	TOT.				

Compravendita

Repubblica Italiana

L'anno 1966-millenovecentosessantasei-il 24-ventiquattro-Dicembre-In Marina di Carrara, via Dante 4 ter-Dinanzi a me Dottor Gino Carossi-Notaro in Carrara -iscritto nel ruolo dei Distretti Notarili Riuniti di La Spezia e Massa-alla presenza delle signore:
.Bertolucci Augusta, nata a Carrara il 13 tredici-Dicembre-1933-millenovecentotrentatre- casalinga.-
.Lorenzani Liana, nata a Fivizzano il 24 ventiquattro marzo-1924-millenovecentoventiquattro-casalinga-residenti rispettivamente in Miseglia e Marina di Carrara testimoni idonei noti e richiesti, sono presenti i Signori:
Bernardini Teresa Clementina, nata a Carrara il 24-ventiquattro-ottobre-1896-milleottocentonovantasei-residente in Marina di Carrara, via Dante n.4-casalinga.
Dott. Pietro Telara, nato a Carrara il 26-ventisei-ottobre-1922-millenovecentoventidue-residente in Marina di Carrara via Dante 4, industriale. Detti signori, della cui personale identità io Notaro sono certo, mi richiedono di ricevere questo atto e premesso che la venditrice è madre dell'acquirente, convergono e stipulano quanto segue: La Signora Bernardini Teresa

Clementina vende cede e trasferisce al Dott. Pietro Telara, che acquista, casa di abitazione con poco terreno annesso in Marina di Carrara, via Dante 4, tra i confini: verso mare la via Dante; verso est Telara Sesto Carlo; verso monti Telara Sesto Carlo e, oltre Telara, Giannotti; verso ovest stradello comune. La casa si compone di piano terreno e piano primo-In piano terreno consta di: garage, corridoio, cucina, vano stileria, ripostiglio, gabinetto, pranzo-soggiorno. In piano primo di: disimpegno, bagno, tre camere, gabinetto, vano per sgombero. Il fabbricato non risulta censito né al vecchio catasto fabbricati, né al N.C.E.U. e così fabbricato e terreno sono tutt'ora rappresentati a partita rustica 31151 Sezione A-foglio 24-con il mappale N° 7567-di mq. 766-R.D. 51, 59-R.A. 35, 24 in Ditta Bernardini Clementina di Giuseppe.-L'immobile sopra descritto viene trasferito nello stato di fatto in cui si trova, con ogni sua dirittura e ragione, infissi ed impianti, annessi e connessi, pertinenze e dipendenze, nulla escluso, con garanzia di libertà da ipoteche, livelli, trascrizioni passive, vincoli ed oneri pregiudizievoli, privilegi civili e tributari, con le imposte al corrente.-La compravendita è stipulata per il prezzo a corpo convenuto in L. 15.000.000-quindici milioni di lire-Detto prezzo l'acquirente paga e versa alla

venditrice mediante girata a favore di questa ultima
e consegna alla stessa, in presenza mia e dei testi-
moni, di tre assegni circolari, ciascuno di L.5.000.000
cinquemilioni emessi a favore Pietro Telara dalla
Banca Toscana Succursale di Carrara il 22-ventidue
Dicembre 1966-millevenovecentosessantasei-Serie F- e
distinti con i seguenti rispettivi numeri 606-151473,
606- 151474, 606-151475-La venditrice tali assegni
ritirando rilascia all'acquirente ampia e finale qui-
tanza dell'intero prezzo. Ai fini fiscali per la di-
mostrazione della provenienza del prezzo io Notaro,
previa lettura datata ai comparenti in presenza dei
testimoni, allego al presente atto sotto la lettera
"A" la dichiarazione della Banca Toscana Succursale
di Carrara in data 22 ventidue Dicembre 1966-mille-
venovecentosessantasei-registrata a Carrara lo stesso
giorno al N.4584 Volume 150-Si rinuncia ad ogni ipo-
teca legale possa competere, esonerato da responsabi-
lità il Signor Conservatore dei Registri Immobiliari
di Massa-Le spese di questo atto e conseguenti sono
a carico dell'acquirente.-Il presente atto, scritto
di mia mano in quattro facciate di un foglio è stato
da me Notaro letto in presenza dei testimoni ai com-
parenti, che mi dichiarano di approvarlo e con me lo
sottoscrivono e con i testi come segue.-

F.ti: Bernardini Teresa Clementina-Pietro Telara-Bertolucci Augusta-Lorenzani Liana-Dottor Cino Carossi-

Notaro-- ALLEGATO "A"- DICHIARAZIONE - Il Sig. Telara

Dr. Pietro nato a Carrara il 26 ottobre 1922 residente in Marina di Carrara, via Dante, n. 4, è titolare

presso di noi del conto corrente di corrispondenza

n. 6670/31 sul quale alla data odierna ha una disponibilità

non inferiore a L. 20.000.000- (Lit. ventimilioni)-

Il medesimo, mediante prelievo sul predetto conto corrente

di corrispondenza, ha richiesto ed ottenuto il

rilascio dei seguenti assegni circolari al suo nome,

da noi emessi in data odierna: Assegno circolare serie

F n. 606-151473 di L. 5.000.000- Assegno circolare serie

F n. 606-151474 di L. 5.000.000- Assegno circolare

serie F n. 606-151475 di L. 5.000.000- Assegno circolare

serie F n. 606-151476 di L. 5.000.000- Carrara, 22

dic. 1966-BANCA TOSCANA Succursale di Carrara-F.ti

Lido Gabriellini-

Registrato a Carrara il 22 DIC. 1966 al N. 4584 Vol.

15° Atti (privati) Esatte Lire millequattrocento (1.400)

Il procuratore F.to Portone-Ufficio del Registro Carrara.-



NUOVO CATASTO
EDILIZIO URBANO

Foglio partita

UFFICIO TECNICO ERARIALE
DI MASSA CARRARA
COMUNE
CARRARA

Riferimento alle mutazioni	INTESTATI		ALIQUOTE IN ‰ DI POSSESSO		DEL REDDITO	ANNOTAZIONI	PARTITA N. 14494 7 DI PAGINE
	COGNOME E NOME	Indicazioni complementari	CODICI				
	2 BERNARDINI Teresa M; Clementina n. Carrara il 24/X/1896		3	4	5		

Un «P» in questa
colonna significa
che pendente ricono-
scimento al diritto
di esenzione.

Riferi- mento alle mutazioni	PROVIENE DALLA PARTITA	ASTERISCO N. di variazioni della U.I.	MAPPA				IDENTIFICAZIONE DELL'UNITÀ IMMOBILIARE							CLASSAMENTO			CONSISTENZA			RENDITA CATASTALE	RENDITA CATAST.. RIDOTTA PER ESENZIONI	NOTE	RIC. ESEN.	Riferimento alle mutazioni	PASSA ALLA PARTITA		
			SEZ.	FOGL.	NUMERO o LETTERA	SUB	COD.	UBICAZIONE (In chiaro)	N. CIVICO	PIANO	scala	Inter- no	UTILITÀ COMUNI A PIU' UNITÀ IMMOB.	Z.C.	CATEG.	CLASSE	VANI	m²	m²	LIRE	ASTERISCO					A LIRE	sino al 19..
8	9	10 11	12	13	14	15	16	17	18	19	20	21	22	23	24	25	26	27	28	29	30	31	32	33	34	35	36
1	n.a.		A	84	7067	1	-	Via Dante	4	T-1°				1	A/7	3	12			4284					P		
2	n.a.		A	84	7067	2		via Dante	4	T				1	C/6	8		32		496					P		

NOTA - LE U.I. DISTINTE CON * NELLE COLONNE "ASTERISCO" NON SONO PIÙ IN CARICO ALLA PRESENTE PARTITA

Riferi- mento alle mutazioni	MUTAZIONI						REGISTRAZIONE				MOD. 5 (n.c.) o MOD. 98 (domanda di voltura e den. variaz.)		TOTALI DI PARTITA				RENDITA LIRE
	ATTO OD OPERAZIONE	TITOLO	NUMERO	DATA	NOMINATIVO E SEDE DEL ROGANTE		UFFICIO	VOLUME	NUMERO	DATA	NUMERO	DATA registrazione	U.I.	VANI	m²	m²	
37	38	39	40	41	42		43	44	45	46	47	48	49	50	51	52	53
1	n.a.	-	-	-	-		-	-	-	-	3358	67 11P73					
2	n.a.	-	-	-	-		-	-	-	-	3359	67 11P73	2	12		32	4780

I mesi sono indicati con
la loro lettera iniziale
eccetto Gennaio, Marzo
e Aprile indicati rispet-
tivamente con P.T.Q.

I dati contenuti nelle
colonne distinte da (*)
sono espressi in codice.

I codici possono con-
sultarsi presso l'U.T.E.

NOTA - I TOTALI VALIDI SONO QUELLI DELL'ULTIMA RIGA

Imposta di bollo assolta in
modo virtuale - Autorizza-
zione dell' Intendenza di
Finanza di Massa Carrara
N.° 9194/2° del 12/12/1977


UFFICIO TECNICO ERARIALE MASSA - CARRARA

Le rendite extra-tributarie sono state definite con riferimento
agli elementi economici del triennio 1937/39 e devono
essere aggiornate con i coefficienti stabiliti ogni anno
dal Ministero delle Finanze ai sensi dell' art. 1 della
legge 23 Febbraio 1960 n. 131.

Si rilascia a richiesta del Sig. TELARA

per uso Conservazione della

Massa, il 16-4-1980

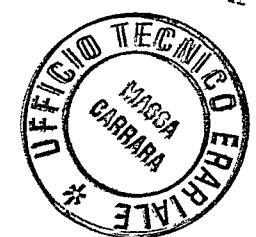

IL PRIMO DIRIGENTE
[Signature]

MOD. 46 N.C.E.U. N.° 19754
Urgente [initials]
Normale [initials]
TRIBUTI SPECIALI
Diritto fisso L. 200
Diritto di ricerca L. 600
SCRITTURATO
Pagine 1 L. 100
[oltre la prima] L. 50
Totale generale L. 1050

[illegible]

Imposta di bollo assolta in
modo virtuale - Autorizza-
zione dell'Intendenza di
Finanza di Massa Carrara
N.° 9194/2° del 12/12/1977

UFFICIO TECNICO ERARIALE MASSA - CARRARA

Le rendite catastali sono state definite con riferimento
agli elementi del catasto di rinvio 1937/39 e devono
essere aggiornate con i coefficienti stabiliti ogni anno
dal Ministero delle Finanze ai sensi dell'art. 1 della
legge n. 30 del 28/2/1960 n. 131.
Si fa richiesta del Sig. TELA PIETRO

Per conto 12 APR. 1980
Massa, li

IL PRIMO DIRIGENTE
[Signature]
TECNICO ERARIALE
MASSA
CARRARA

MOD. 40 N.C.E.U. N° 12756
Es. auto 18
Per 1
T. 1
Dir. 1 300
Il 1 600
P. 1 250
(oltre la prima) 1
Totale generale 1050