

15 MAG 1991



COMUNE	CARRARA
LOCALITA'	POSSAMAESTRA, VIA ARGINE DESTRO
PROGETTO	TAMPONAMENTO PORTICATO
OGGETTO	STATO DI PROGETTO: PIANTE E PROSPETTI VARIANTI
N. RIF. VA	PROPRIETA' GRASSI DIVA
SCALA 1:100	PROGETTISTA BONALDI RENATO
DATA	

Grassi Diva

ORDINE DEGLI ARCHITETTI DI MASSA - CARRARA
art. arch. Bonaldi Renato 10
Cod. Fisc. BNL RNT 38112 8832W

APPROVATO

Approvato dal Sindaco alle condizioni
Indicate nella Concessione 1 Edilizia
del 26.9.91

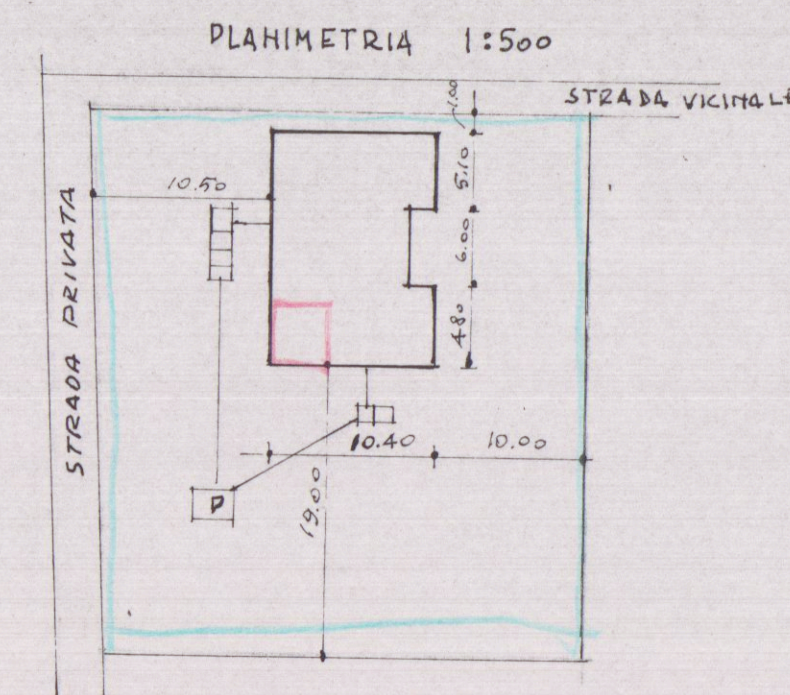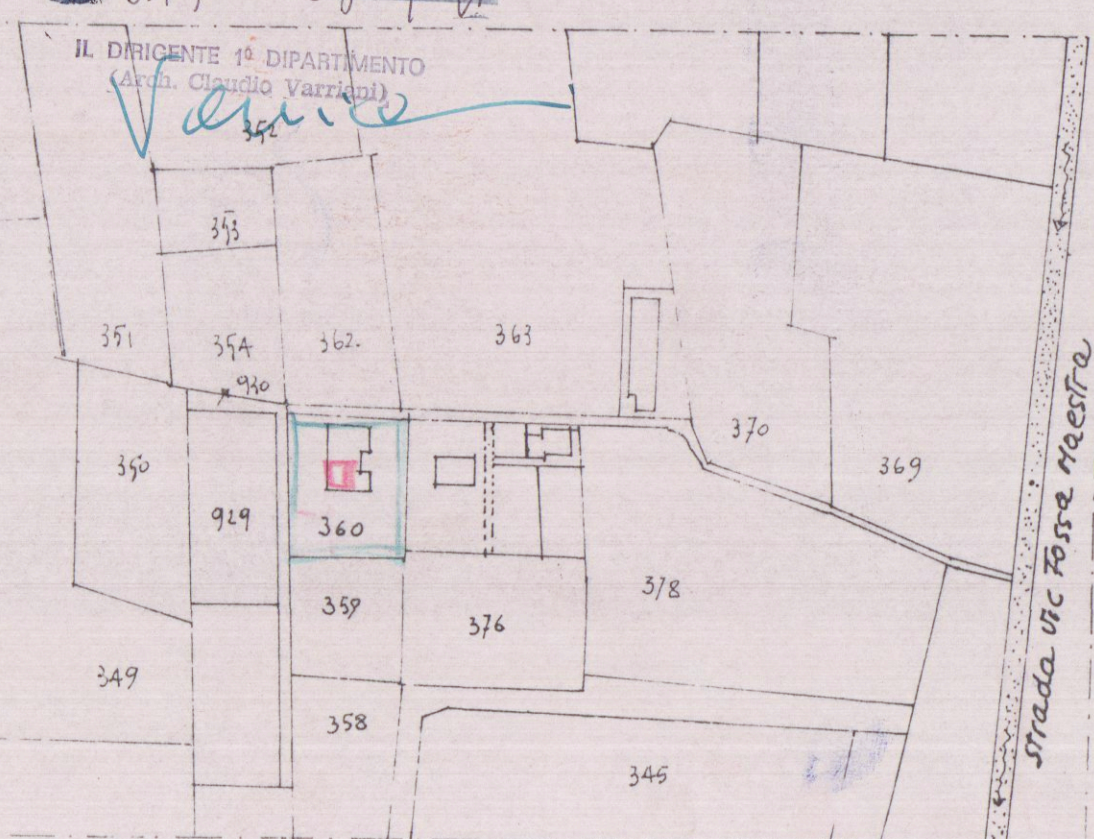

SUPERFICIE LORDA			
ESISTENTE	1/ 5.60X6.00	=MQ. 51.60X4.20	=MC. 216.72
	2/ 10.40X5.00	=MQ. 52.00X4.20	=MC. 218.40
	3/ 5.60X4.80	=MQ. 26.88X4.20	=MC. 112.90
		MQ. 130.48	MC. 548.02

DI PROGETTO	4/ 4.80X4.80	=MQ. 23.04	=MC. 96.67
-------------	--------------	------------	------------

2
1
4
3

SUPERFICIE NETTA FABBRICATO ESISTENTE	MQ. 109.16	VOL MC. 327.38
SUPERFICIE NETTA TAMPONAM. PORTICATO	MQ. 20.25	VOL MC. 60.75
TOTALE	MQ. 129.41	MC. 388.13

