

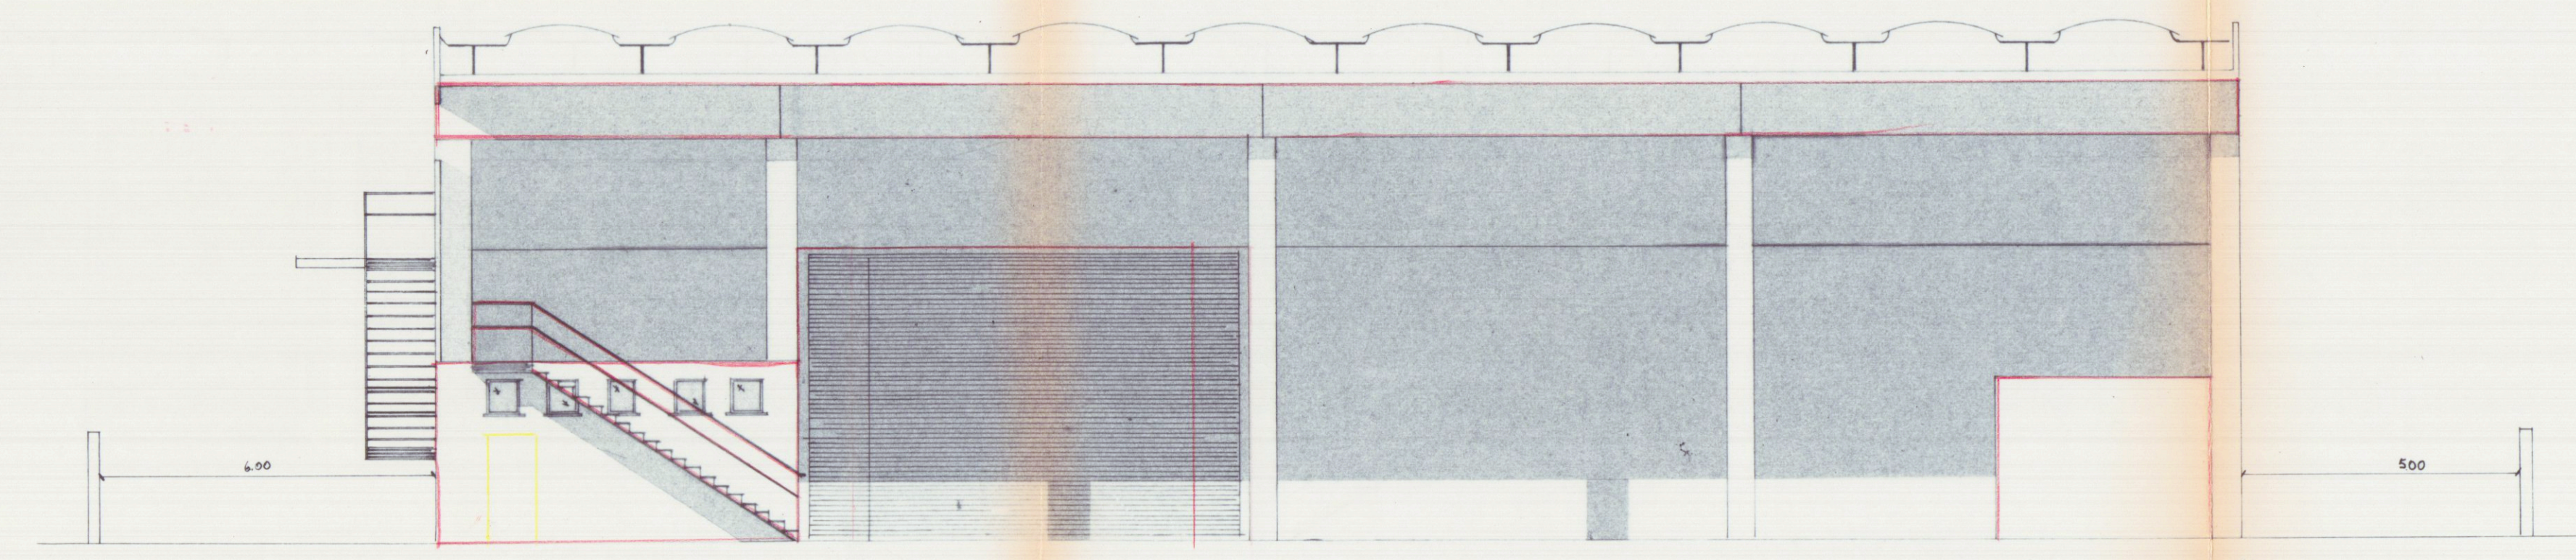


LAVORO						VARIANTE A						PROGETTO											
PER UN CAPANNONE						USO						CARROZZERIA E OFFICINA											
11/94						11/94						11/94											
COMMITTENTE												Geom. UGO FERRARINI											
BARTOLI VINCENZO												Studio Tecnico Professionale											
VOLPI STEFANIA												Via Garibaldi, 11 Tel. 0585 - 72700											
												54033 CARRARA											
												C.F. 01810350541 P. IVA 00538990459											
C O M U N E						TAVOLA						2											
D I						PROSPETTI																	
CARRARA																							
DATA		SCALA		AGG.		COMM.		PROG.															
11/94		1:100																					


3^a VARIANTE
APPROVATO

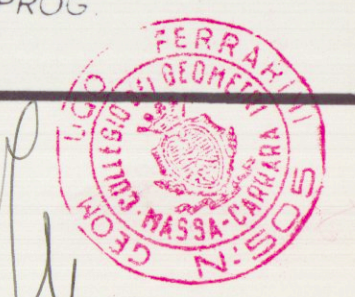


Prospetto nord

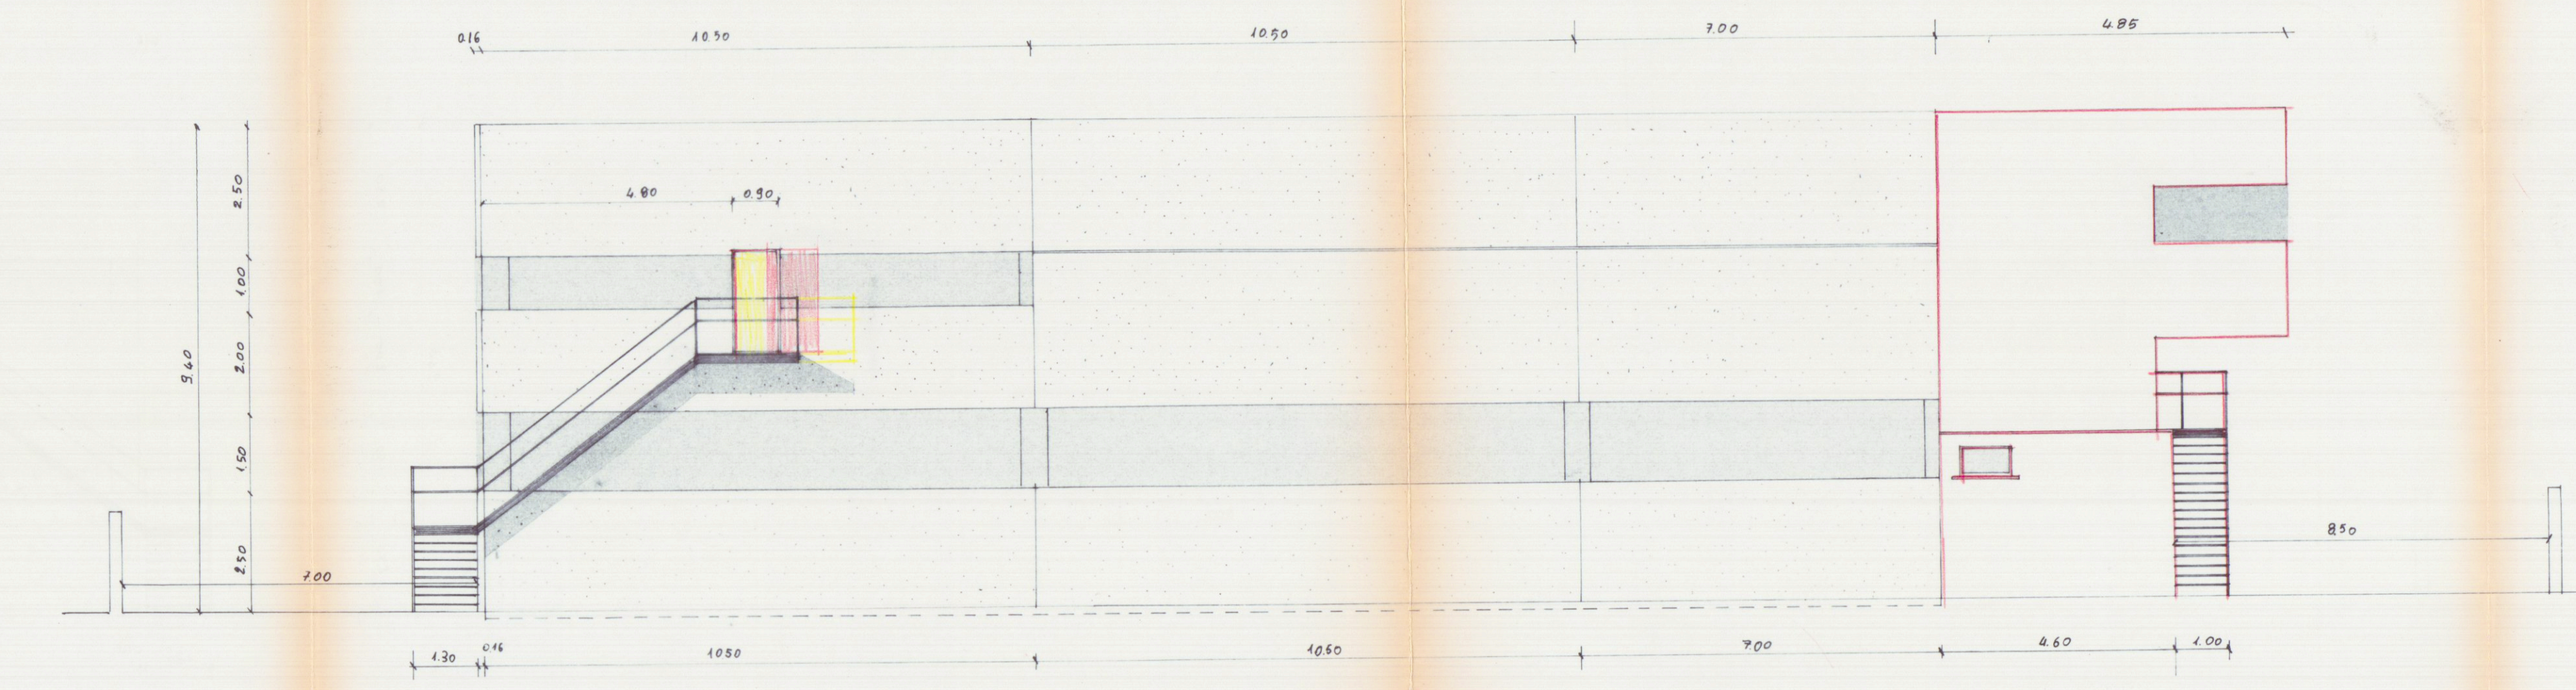

Prospetto est

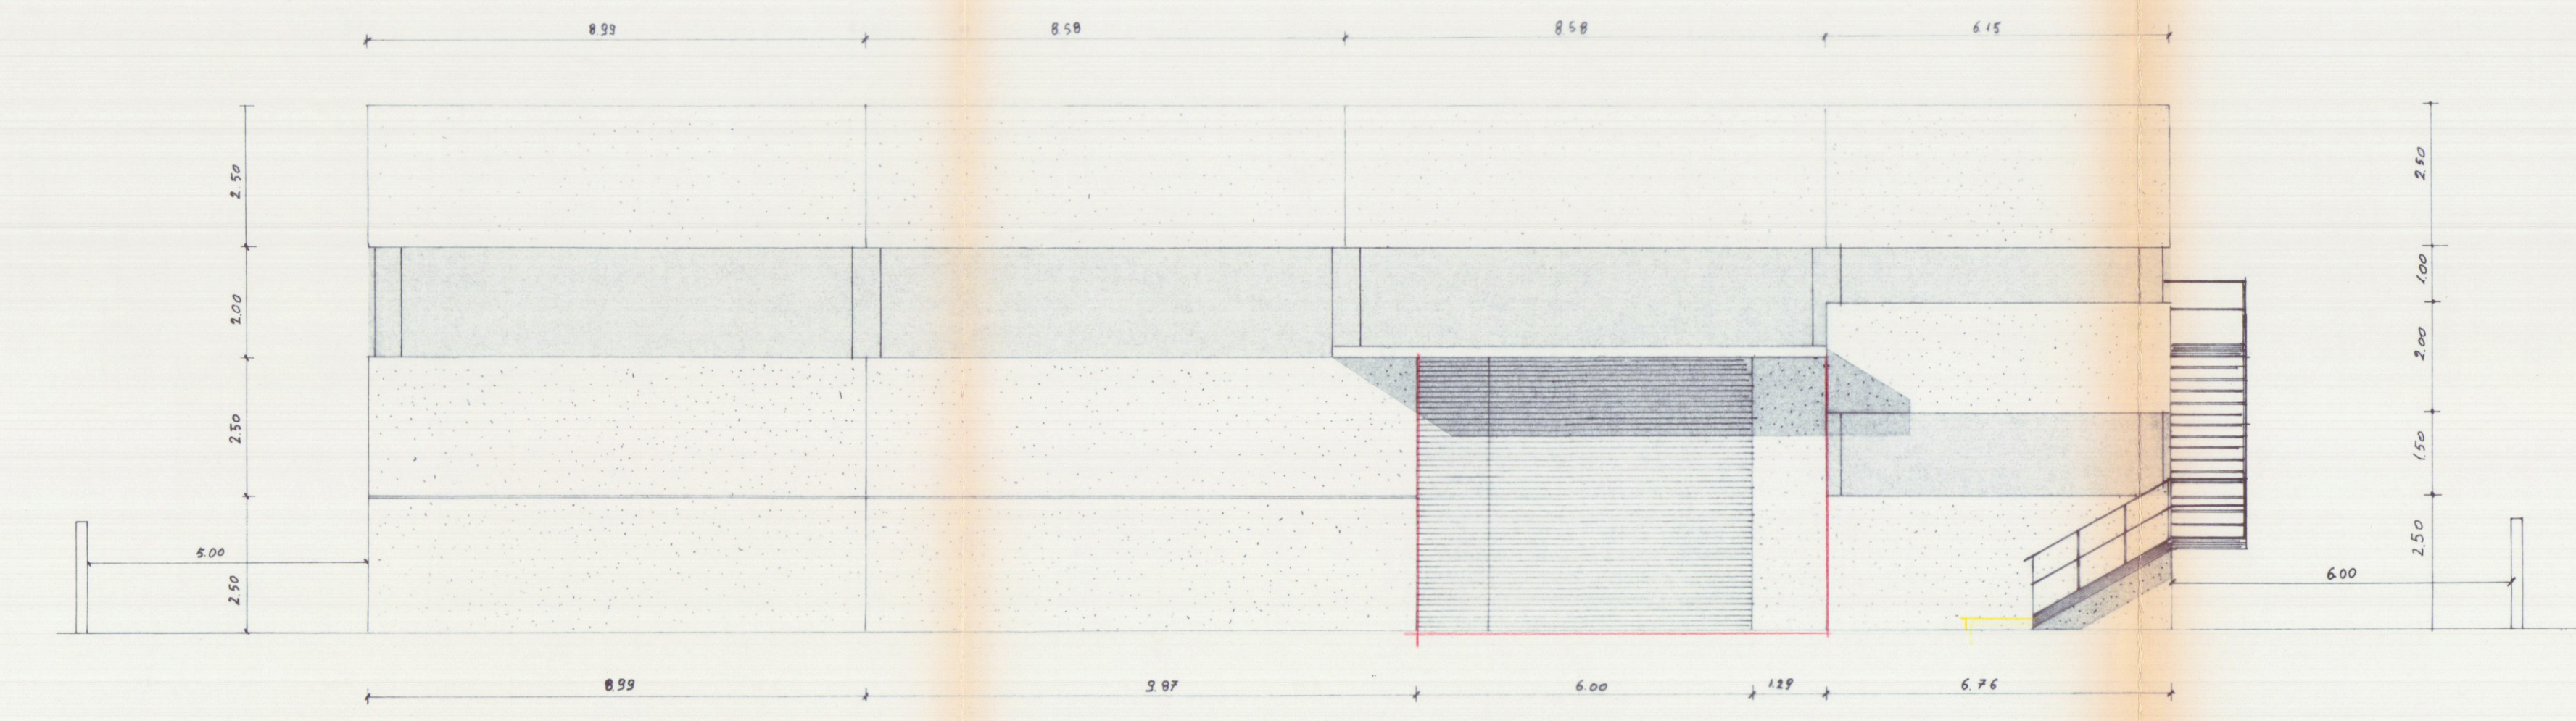

Prospetto sud

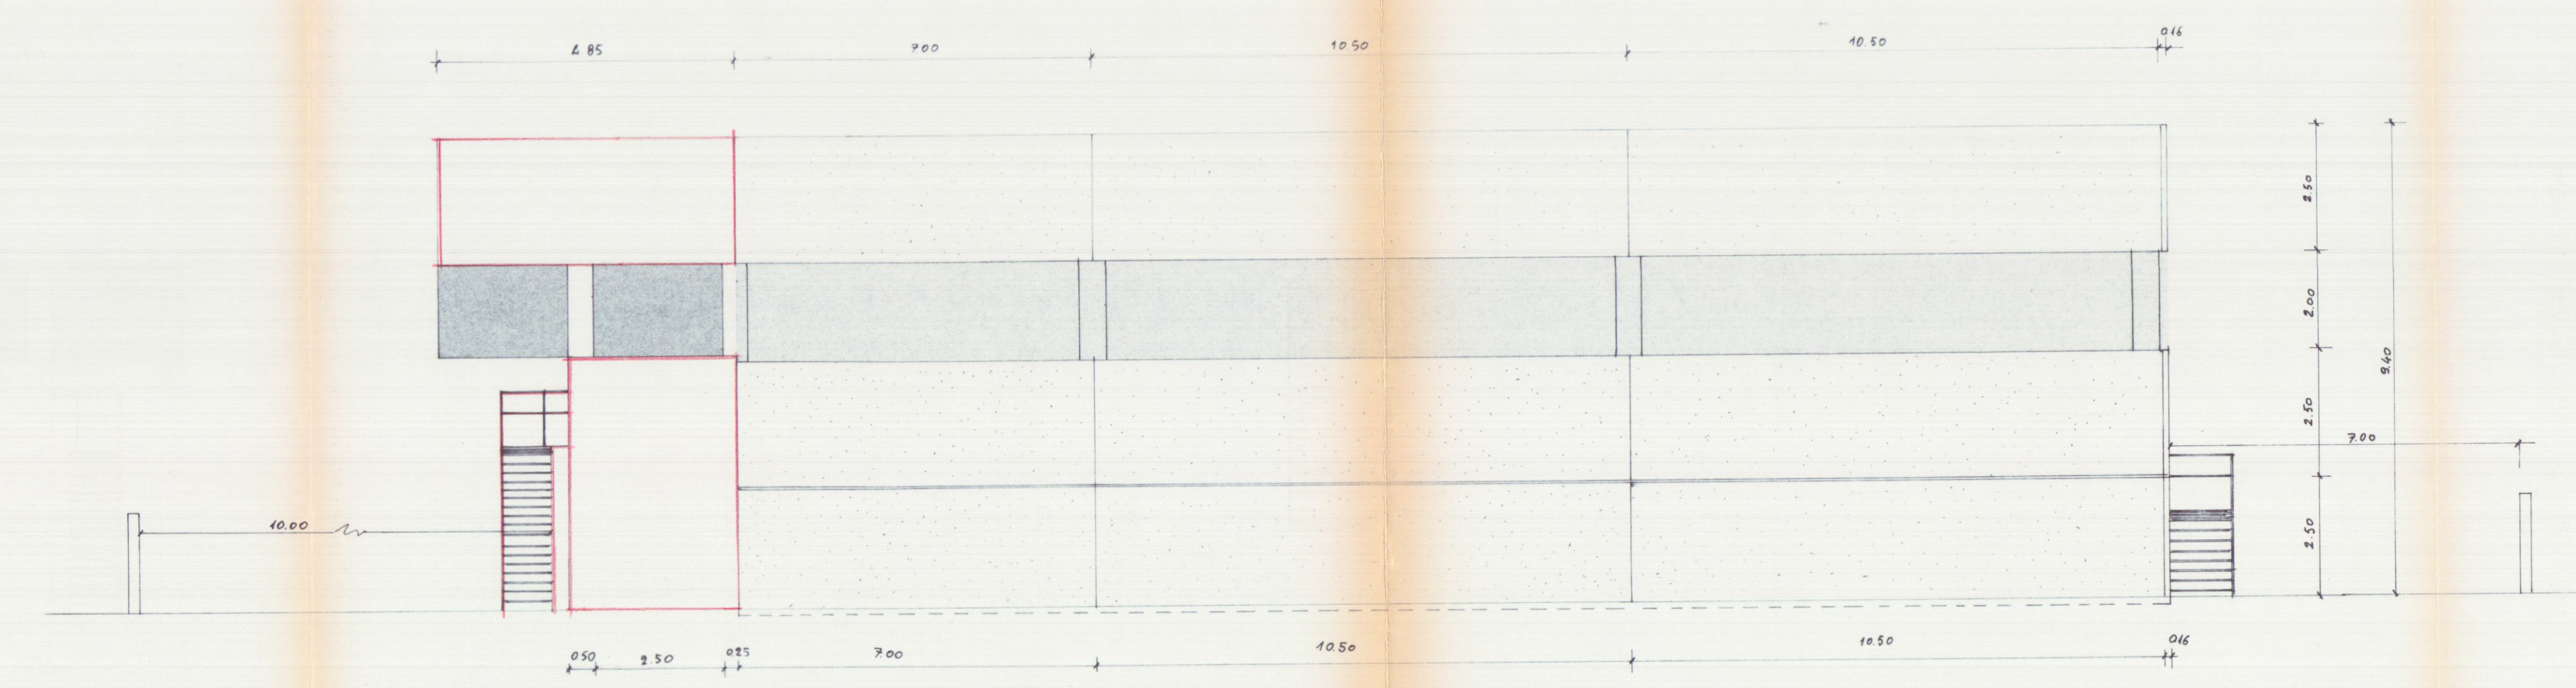

Prospetto ovest