
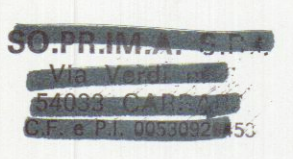



 CONSULENZA IMMOBILIARE E PROGETTAZIONE STEP Srl 54033 CARRARA (MS) TEL. 0585 70551 TELEFAX 0585 70536	BRIZZI RICCARDO Geometra 27 66 1995	
	Progetto per la costruzione di fabbricato di civile abitazione, sito in località San LUCA - Carrara -	
COMMITTENTE VALDIN FABBRI	OGGETTO PROSPETTI	
TAV 4 SCALA 1:100	PROGETTATO DA RICCARDO BRIZZI 	COMMITTENTE SE. FABBRI 
NOTE FABB. "A"		DATA 24/05/95

APPROVATO


 SETT. URBANISTICA
 COMUNE DI CARRARA
 Approvato dal Sindaco alle condizioni
 indicate nella Compilazione Edilizia
 in data 28/5/95
 elab. grafico di cui alla Comm. 55/95
 n. 28 del 28/5/95
 L' Istituzione Tecnica
 Marchi Geom. Brizzi
 4/2

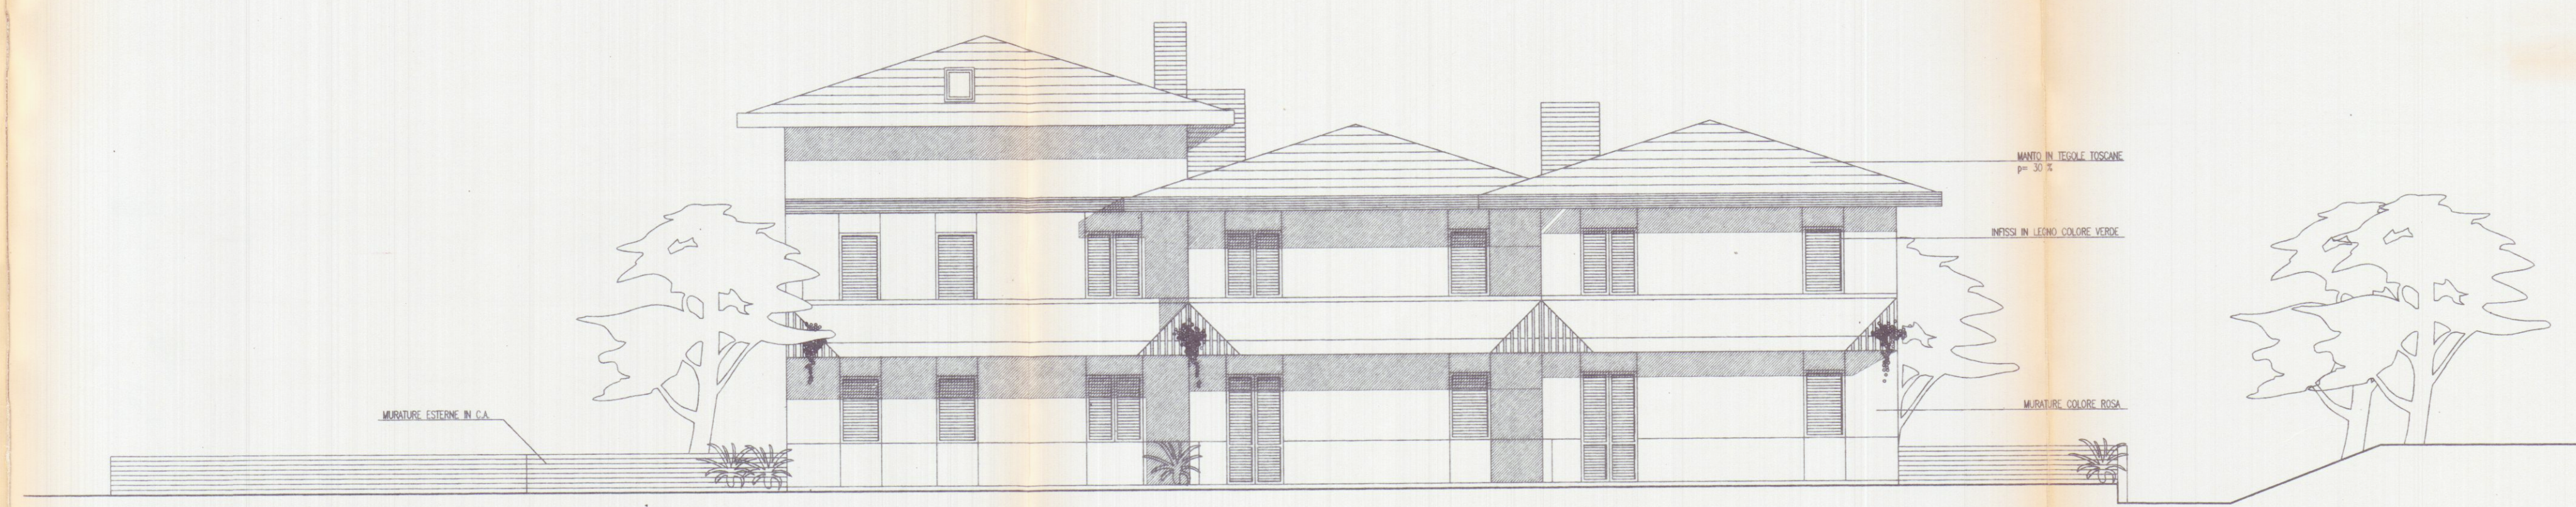

PROSPETTO SUD

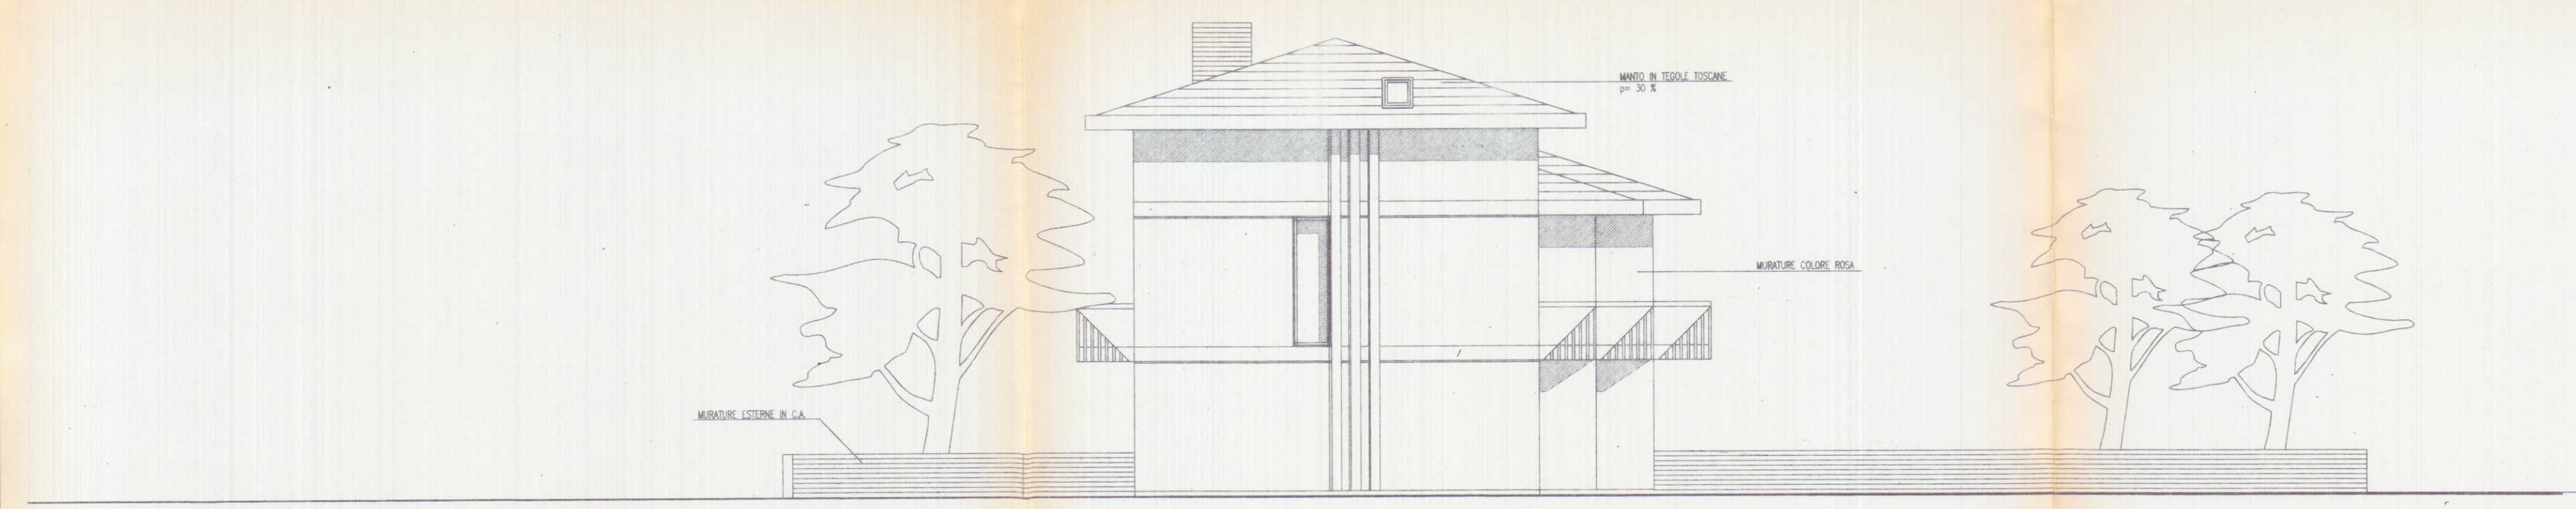

PROSPETTO OVEST