

Prot. n° 414 del 26.1.02
ASST. ALLA U.O.C.
CONTROLLI DEL TERRITORIO



COMUNE DI CARRARA	
20 GEN. 2002	Cal. <u>103</u>
Aut. n° <u>2810</u>	Clas. <u>C</u>
Al Signor SINDACO	

del Comune di CARRARA

DIA

DENUNCIA DI INIZIO DELL'ATTIVITÀ

ai sensi e per gli effetti dell'Art.19 Legge 7 agosto 1990, n°241, come modificato dall'Art.2 comma 10, della Legge 24 dicembre 1993, n°537, e dall'Art.4 comma 2 lett.d) della Legge Reg.n°52/99.

Il sottoscritto Sig **Bertelli Francesco**, nato a Carrara (MS) il 06/10/1960 e residente in Carrara Via Agricola civ.65 c.f. BRT FNC 60R06 B832U, prossimo proprietario in quanto titolare di compromesso d'acquisto dell'unità immobiliare ubicata in Carrara loc.Corvenale in via del Corvenale civ.9 piano terra-primo con destinazione ad uso abitazione;

COMUNICA

alla S.V. la **variante in corso d'opera alla D.I.A. n°581/01 prot.n°37601/6210** del 21/09/01, ai sensi del comma 3 dell'art.9 della sopracitata Legge, consistente nell'intervento edilizio di cui all'art.9 comma 1 e art.4 comma 1 lett.c) riguardante "le recinzioni con fondazioni continue ed i muri di cinta" da eseguirsi all'unità immobiliare posta nel fabbricato ubicato in Carrara loc.Corvenale via Corvenale civ.9, individuata nel foglio di mappa n°66 mappale 388 l'abitazione e foglio n°66 mappali 387-926-927 per i terreni.

Carrara li 18/01/02

Il Richiedente

Sig **Bertelli Francesco**

Allegati:

- 1) relazione asseverata;
- 2) elaborato progettuale.

Responsabile del procedimento
è nominato Arch. FUSANI
IL DIRIGENTE

36/02



CASSA DI RISPARMIO DI CARRARA S.P.A.

SERVIZIO TESORERIA ENTI

FL	ENTE	ESERCIZIO
1	1010	2002

QUIETANZA DI RISCOSSIONE
FATTI SALVI I DIRITTI DELL'ENTE
RIFERIMENTI 1 17 73 * TO1 SR TIPO CONT. O DESTINAZIONE F

N. OPERAZIONE	DATA OPERAZ.	N. ORDINATIVO	A.C.	EU	CAPITOLO	ART.
14773	18/01/02	268 PR				

VERSANTE BERTELLI FRANCESCO
A FAVORE DI COMUNE CARRARA

CAUSALE VERS X D.I.A.

IMPORTO

DICONSÌ Euro VENTICINQUE/82

CASSA DI RISPARMIO DI CARRARA S.p.A.

01 18 GEN. 2002 17

CARRARA

BOLLI ESENTI
COMMISSIONI

IMPORTO DA RICHIEDERE
EQUIVALENTE A LIRE
OPERATORE

1 - QUIETANZA

AVVISO ALL' ENTE PER OPERAZIONE DA REGOLARIZZARE CON MAND. O REV. A COPERTURA

N. 270

25,82

0,00

25,82

49,994

18/01/02

TOTALE SPESE

Studio Tecnico Professionale
Geometra Antonio Meccheri
Via Cavour civ.8/ter
54033 CARRARA
tel/fax.0585/70521

Al Signor **SINDACO**
del Comune di **CARRARA**




Oggetto: ELENCO DOCUMENTAZIONE ALLEGATA ALLA VARIANTE IN CORSO D'OPERA D.I.A.581/01.

- 1) Ricevuta versamento diritti comunali;
- 2) Planimetria Generale;
- 3) Relazione Tecnica;
- 4) Elaborati grafici;
- 5) Documentazione Fotografica;
- 6) Dichiarazione sostitutiva atto notorietà;
- 7) Aereofoto;
- 8) Stralcio P.R.G.C.;
- 9) Stralcio Catastale;


Carrara li 12/10/2001

Il Tecnico
Geom. **Antonio Meccheri**

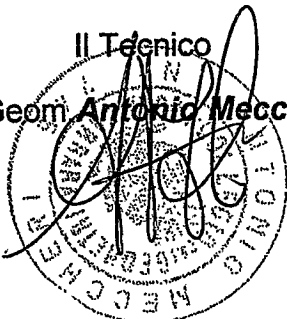



PLANIMETRIA GENERALE

Scala 1/200

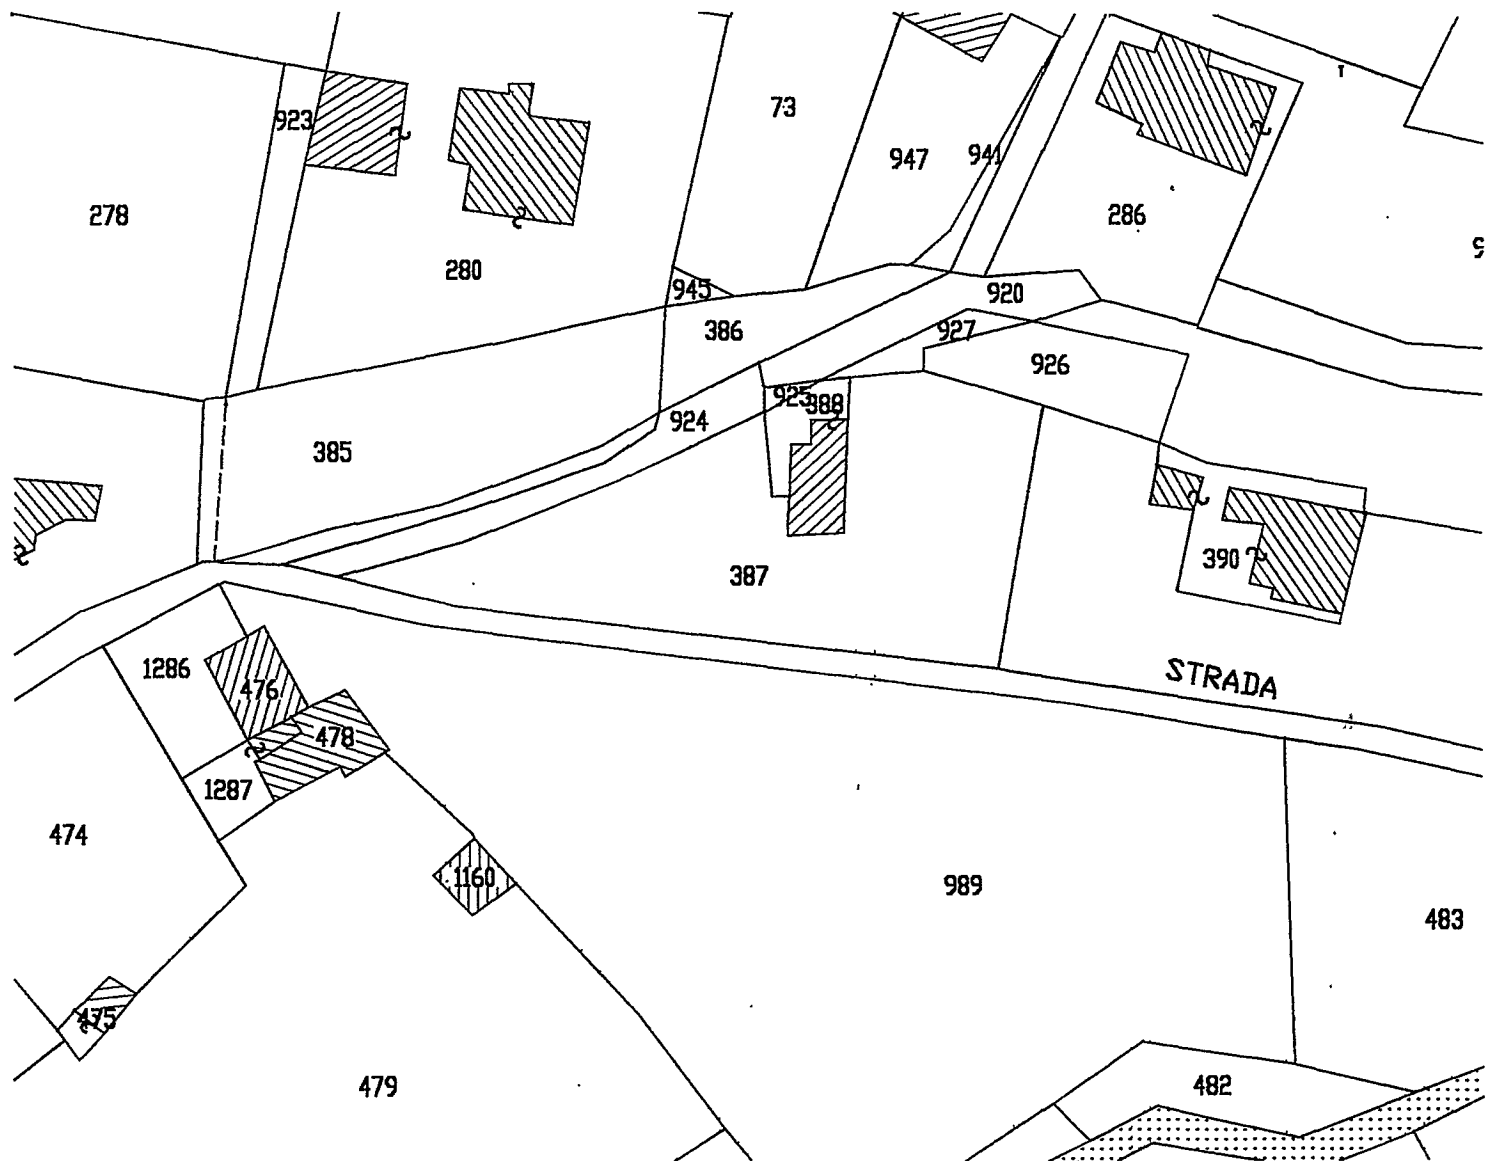

- 8 GEN 2002

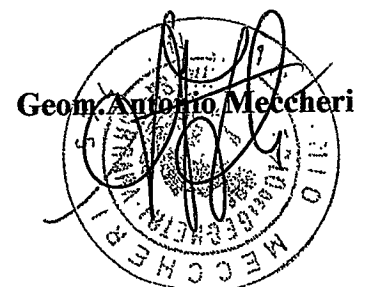

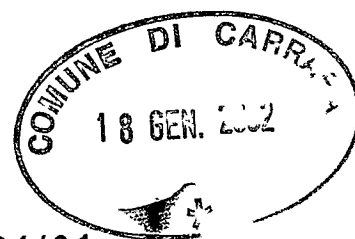

Relazione Tecnica

Variante in corso d'opera alla D.I.A. 581/01

Redatta ai sensi e per gli effetti dell'Art.19 Legge 7 agosto 1990, n°241, come modificato dall'Art.2 comma 10, della Legge 24 dicembre 1993, n°537, dall'Art.2 comma 7 della Legge 23 dicembre 1996, n°662 e dalla L.R. 14 ottobre 1999, n°52, al fine di asseverare le opere, di cui all'art.4 comma 1 lettera c) della sopracitata Legge riguardante "*le recinzioni con fondazioni continue ed i muri di cinta*" che il Sig **Bertelli Francesco** residente in Carrara via Agricola civ.65, in qualità di proprietario dell'unità immobiliare ubicata in Carrara loc. Corvenale via Corvenale civ.9, intende eseguire.

Il sottoscritto Geometra **Antonio Meccheri** nato a Carrara il 14/10/1965 e residente in via A.Bertoloni civ.3 del Comune di Carrara, iscritto all'albo dei Geometri di Massa Carrara al n°745, regolarmente abilitato alla progettazione, a seguito di incarico ricevuto, presa attenta visione delle opere che il Sig **Bertelli Francesco** intende eseguire all'immobile in oggetto, ed inoltre in conformità alla delibera del Consiglio Comunale n°25 del 20/03/01;

DICHIARA E ASSEVERA A NORMA DI LEGGE

- 1) che il fabbricato è individuato al N.C.E.U. di Massa Carrara al foglio di mappa n°66 mappale 388 e terreni fg.66 mappali 387-926-927;
- 2) che la variante in corso d'opera riguarda i seguenti interventi:
 - a) vista e considerata la differenza di quota tra la strada comunale ed il terreno di proprietà nel lato sud-ovest dell'immobile, si prevede la realizzazione di un muretto a contenimento del terreno soprastante, individuato nell'elaborato grafico con lettera C, realizzato mediante fondazione in c.a. e soprastanti blocchetti prefabbricati di cls, tale muretto di contenimento sarà dotato di fori di drenaggio per il deflusso delle acque naturali di scolo e avente altezza commisurata all'andamento naturale del terreno, rivestito, sul fronte strada, in pietra naturale. Adiacente al muro di contenimento,

come raffigurato nell'elaborato grafico, verranno infissi paletti in ferro preverniciati ed installata rete aperta a maglia metallica plastificata dell'altezza di mt.2,00, di recinzione alla proprietà. Per i restanti confini valgono le opere riportate nella d.i.a. n°581/01;


3) che il fabbricato oggetto di intervento ricade a norma del P.R.G.C. vigente del Comune di Carrara in zonizzazione: Zona esterna dal centro abitato;

4) che le opere non contrastano con gli strumenti urbanistici adottati o approvati e con i regolamenti edilizi vigenti, non comportano modifiche alla sagoma dell'edificio, non modificano l'originale destinazione d'uso, non recano pregiudizio alla stabilità statica dell'immobile, rispettano le norme di sicurezza e le norme igienico-sanitarie;

Si allega alla presente elenco documentazione.

Carrara lì - 8 GEN 2002

Il Tecnico
Geometra **Antonio Meccheri**

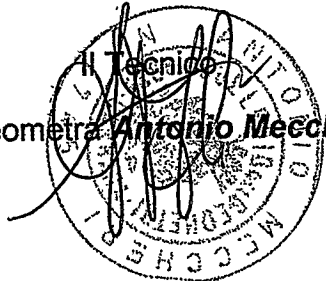

Comune di Carrara

Tavola 1

Oggetto : PLANIMETRIA, Pianta, Prospetto, Sezione A-A, Particolare.







Progetto : **VARIANTE IN CORSO D'OPERA ALLA D.I.A. N°581/01 (ART.2 L.662/96-ART.9 L.R.52/99)**
Art.4 comma 1 lett.c) "recinzioni...omissis.." fabbricato sito in Carrara via
Corvenale civ.9.

Proprietà : Sig.ra Bertelli Francesco.

Tecnico : Geometa Antonio Meccheri.

Scala: 1/100.

Data: - 8 GEN 2002

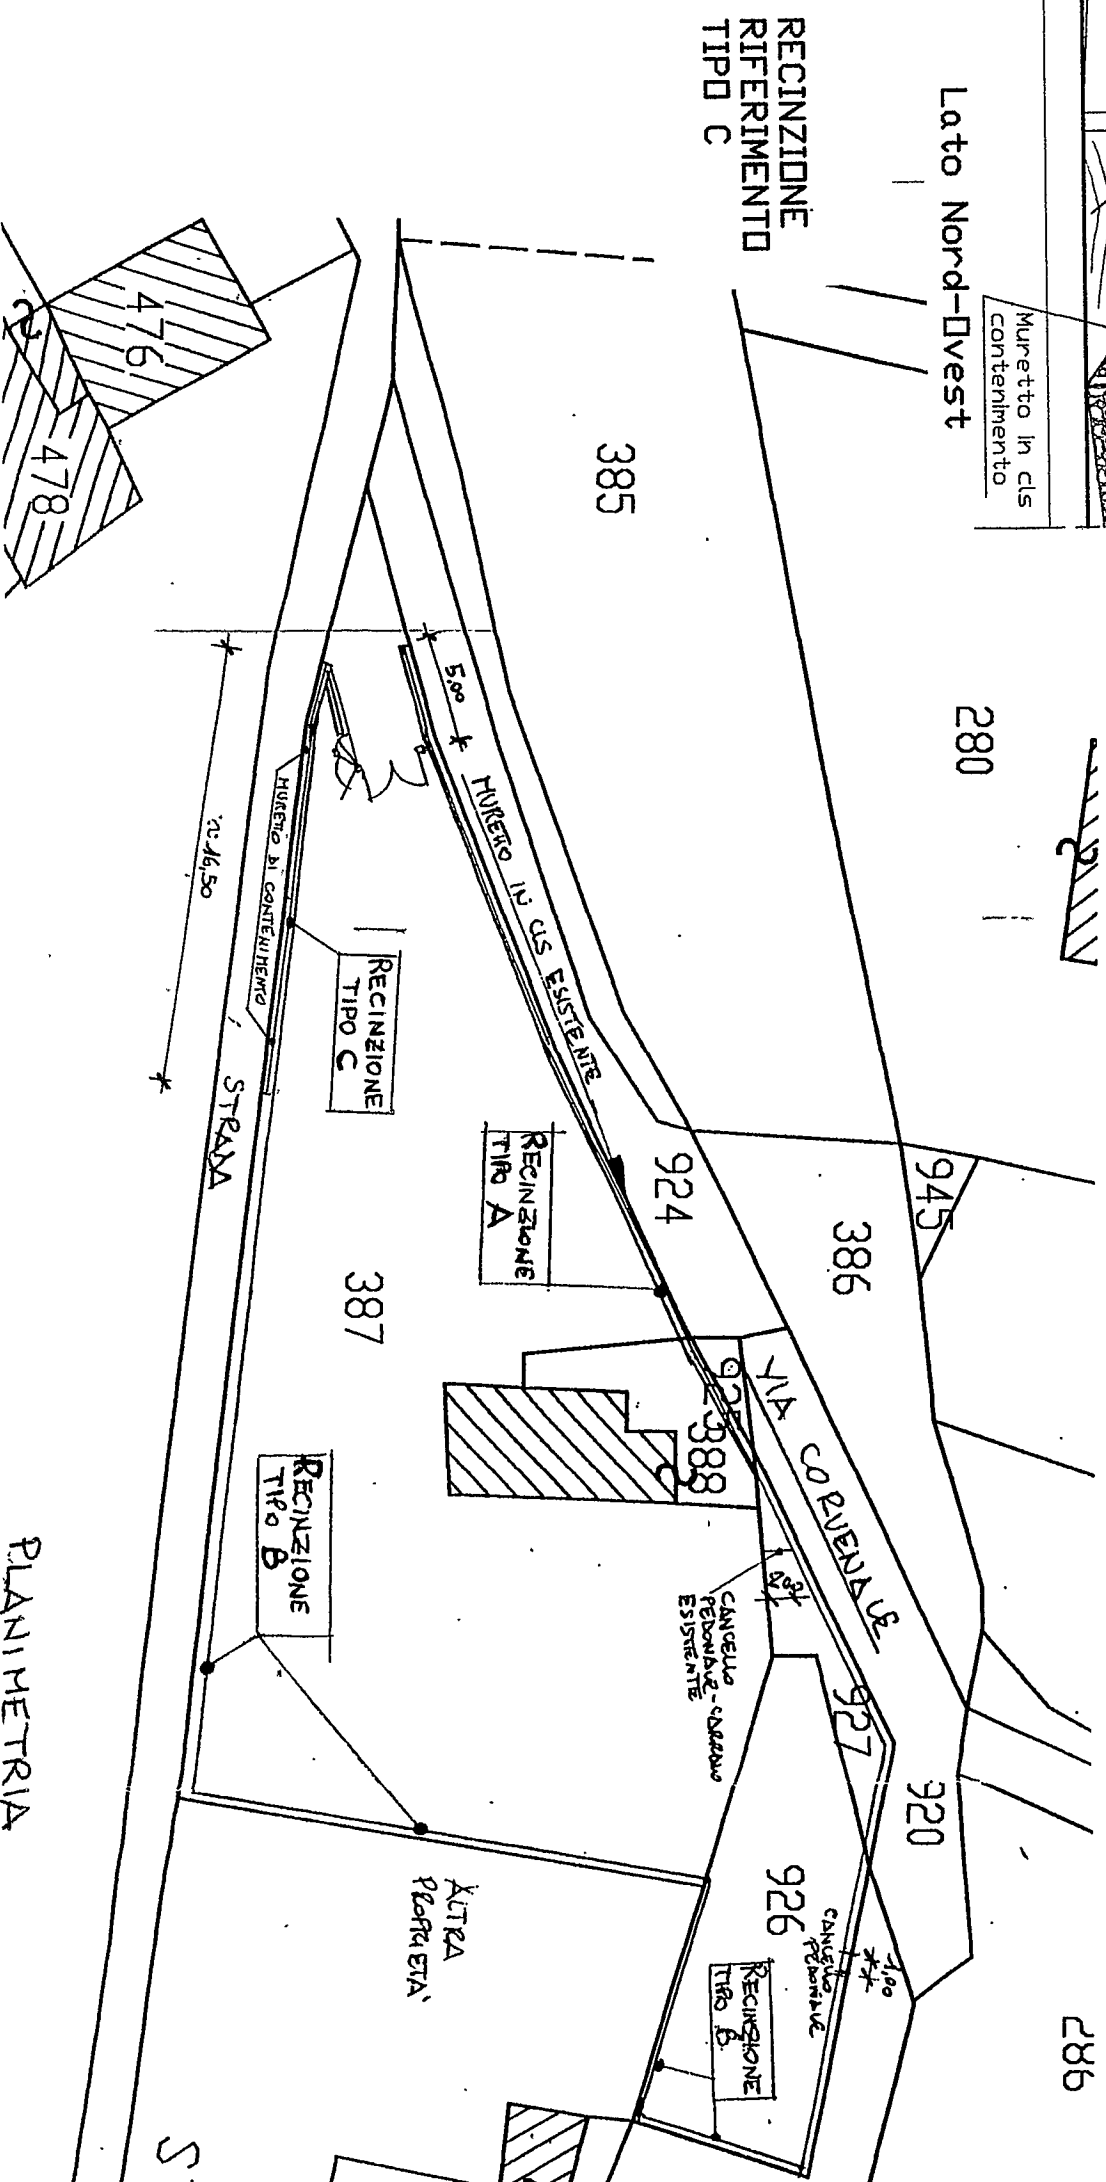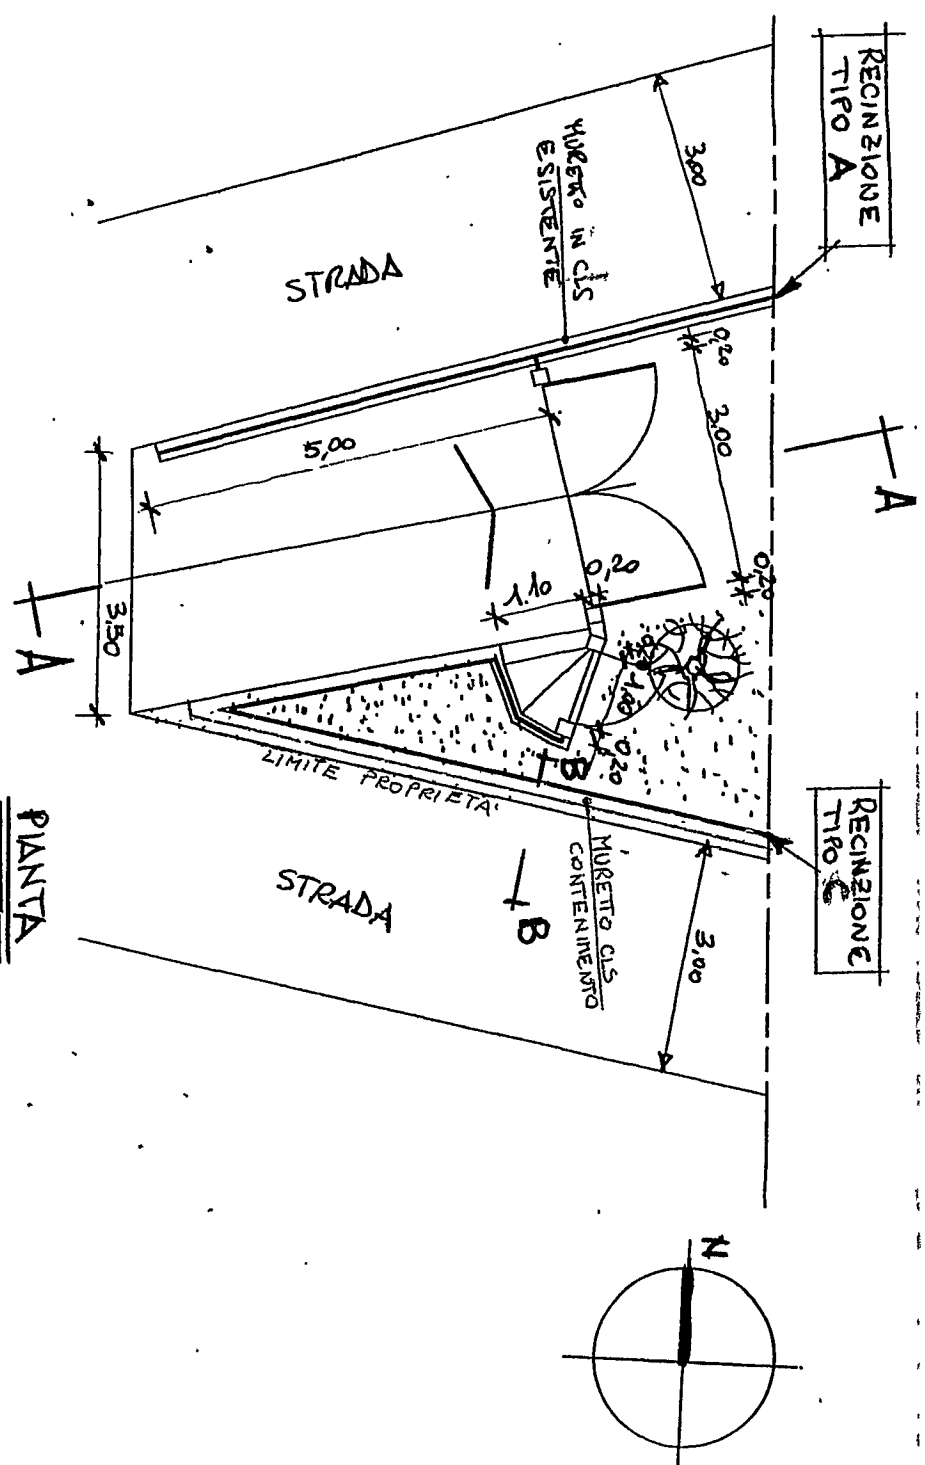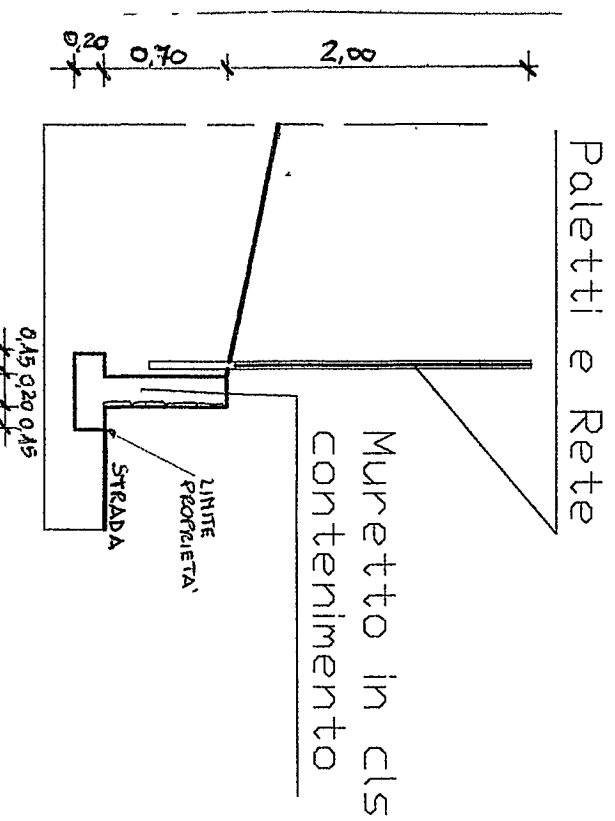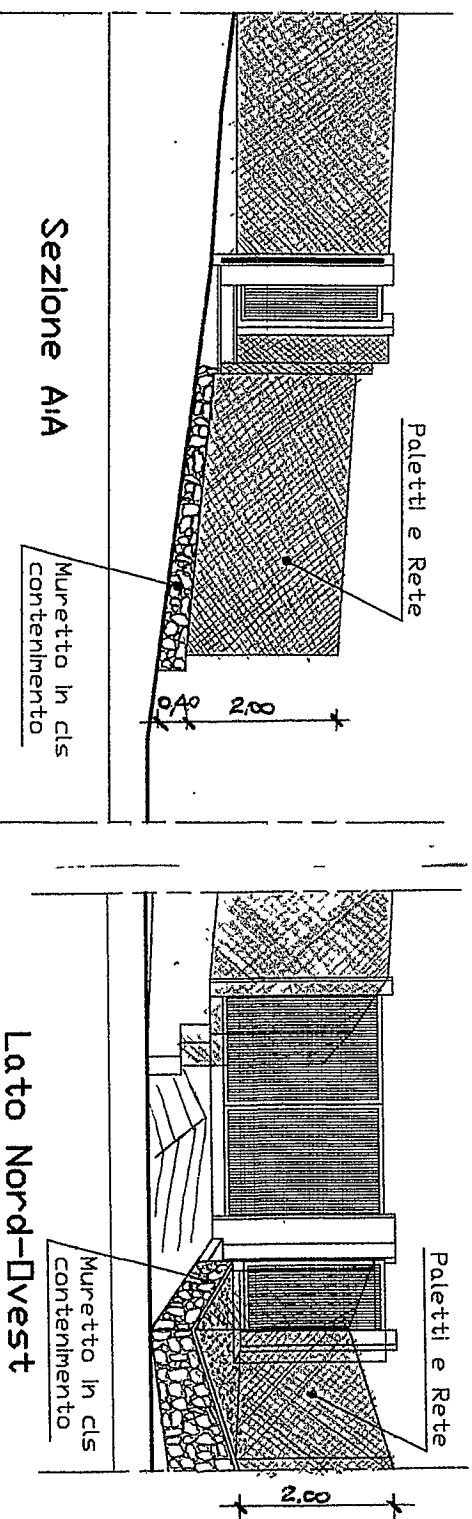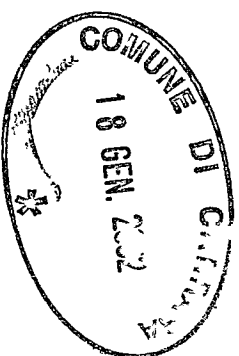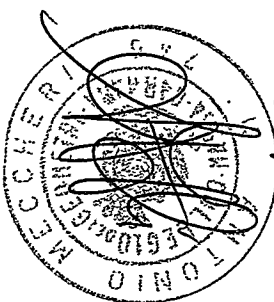

Sezione B:B

1:50

PLANIMETRIA


FOTOGRAFIA 1



Progetto: Variante in corso d'opera alla D.I.A.n°581/01.
Da eseguirsi all'immobile sito in Carrara via Corvenale civ.9.

Proprietà: Sig. Bertelli Francesco.

Bertelli Francesco

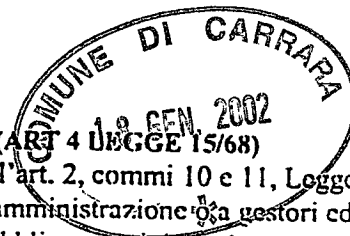

DICHIARAZIONE SOSTITUTIVA DELL'ATTO DI NOTORIETA' (ART 4 LEGGE 15/68)

La presente dichiarazione viene resa dall'interessato nelle forme previste dall'art. 2, commi 10 e 11, Legge 191/98, in quanto atto di notorietà contenuto in istanza rivolta alla pubblica amministrazione o a gestori ed esercenti di pubblici servizi. Il presente atto è valido esclusivamente per la pubblica amministrazione o per gestori e/o esercenti di pubblici servizi. In caso di uso diverso l'atto è nullo.

A norma dell'art. 11, comma 3° del DPR 403/98, l'amministrazione pubblica provvede ad effettuare controlli a campione circa la veridicità della dichiarazione rilasciata sul presente modello. Qualora dovesse emergere la non veridicità della dichiarazione, il dichiarante, oltre a perdere ogni eventuale beneficio ottenuto, viene denunciato all'Autorità giudiziaria, ai sensi dell'art. 26 Legge 4.1.1968 n° 15.

I dati contenuti nella presente dichiarazione saranno utilizzati esclusivamente per le finalità previste dalla Legge 675/1996.

Il/la sottoscritto/a FRANCESCO BERTELLI nato/a CARRARA

il 06-10-60 e residente a CARRARA

in via/~~Piazza~~ AGRICOLA n° 65

località CARRARA, dichiara sotto la sua personale responsabilità e consapevole delle conseguenze civili e penali nelle quali può incorrere in caso di dichiarazioni false o mendaci, secondo quanto disposto all'art. 26 della legge 4.1.1968, n° 15, quanto segue: DI AVERE TITOLO, IN QUANTO

TITOLARE DI CONTRATTO D'ACQUISTO DELL'IMMOBILE SITO IN
CARRARA VIA CORVENAUE CIV.9, PER LA VARIANTE IN CORSO
D'OPERA ALIA DIA N° 581/01, RELATIVA A MODIFICHE
ALLA RECINZIONE DELL'IMMOBILE SITO IN LOC. CORVENAUE
VIA CORVENAUE CIV.9.

Berelli Francesco fede

Carrara, il - 8 GEN 2002

NON SOGGETTO AD AUTENTICA AI SENSI COMMI 10 E 11, ART 2 LEGGE 191/98. ALLEGARE FOTOCOPIA NON AUTENTICATA DI UN DOCUMENTO DI IDENTITA' VALIDO

Cognome **BERTELLI**
 Nome **FRANCESCO**
 nato il **06/10/1960**
 (atto n. **212** p. **1** s. **A**)
 a **CARRARA (MS)**
 Cittadinanza **ITALIANA**
 Residenza **CARRARA (MS)**
 Via **AGRICOLA, 53**
 Stato civile **=====**
 Professione **ARTIGIANO**

CONNOTATI E CONTRASSEGNI SALIENTI

Statura **1,83**
 Capelli **Castani Scuri**
 Occhi **Castani**
 Segni particolari **=====**




Firma del titolare *Francesco Bertelli*
CARRARA **25/05/2000**

Il SINTACO
 IL ORDINE DEL SINDACO
 IL FUNZIONARIO INCARICATO

Comune di **CARRARA**
 (Dr. Fabrizio ...)

Impronta del dito indice

Prati Carta d'Identità
 LIRE 10.500

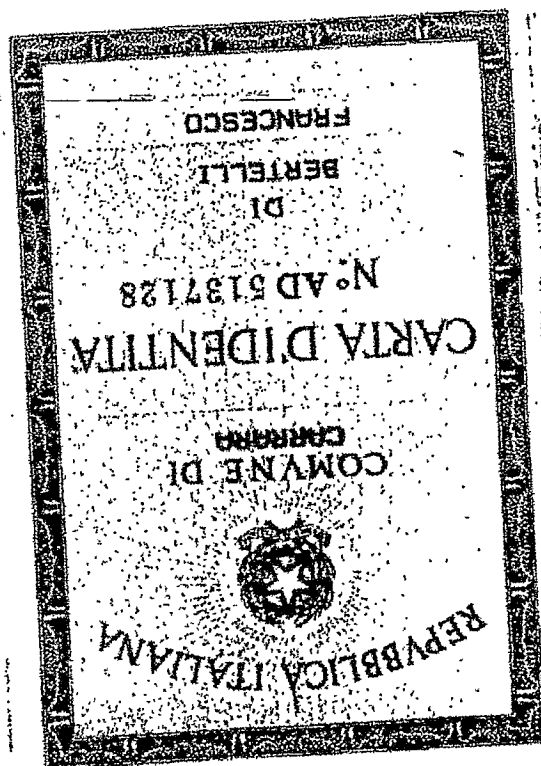

AD 5137128

Scadenza: 24/05/2005



