

PROGETTO DI RISTRUTTURAZIONE E RECUPERO		DATE	DRAWN
PROJECT		DATE	APPROVED
ISTITUTO "S. CUORE" VIE POTRIGNANO 22. CARRARA		STATO DI PROGETTO	
DRAWING TITLE		SCALE	DWG. N.
SEZIONI PRINCIPALI		1:100	LM/001 8

ISTITUTO EDUCATIVO ASSISTENZIALE
"S. CUORE"
Cod. Fisc.: 82000930451


Work Flow

PARERE FAVOREVOLE CONDIZIONATO
(V. Nota allegata dal 23.06.1992 Prot. 455/2076)


II FUNZIONARIO ESAMINATORE

V. IL COMANDANTE


SEZ_3

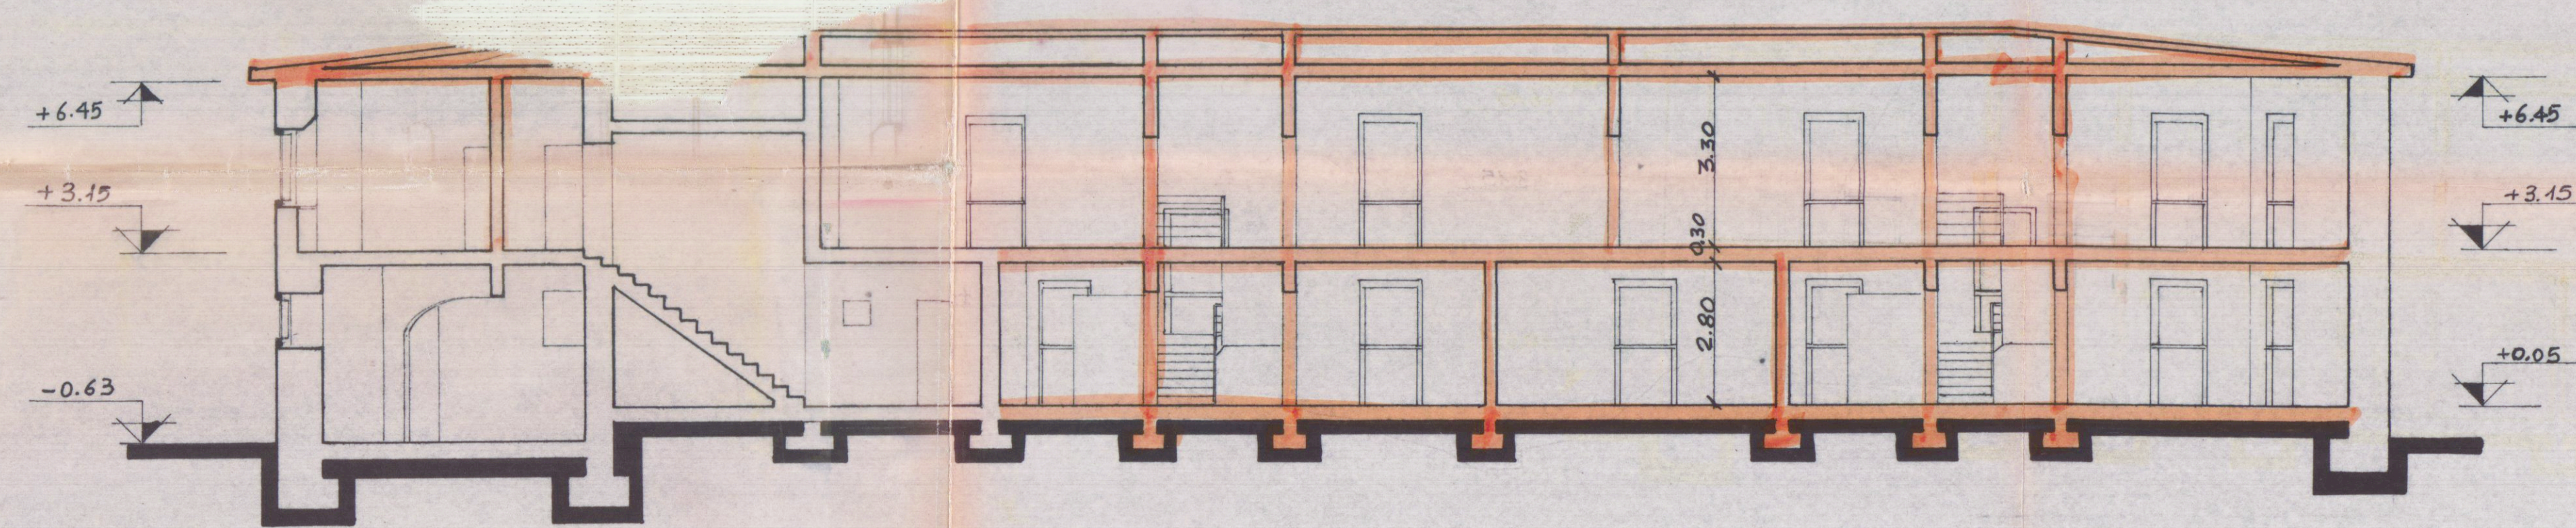


SEZ_1

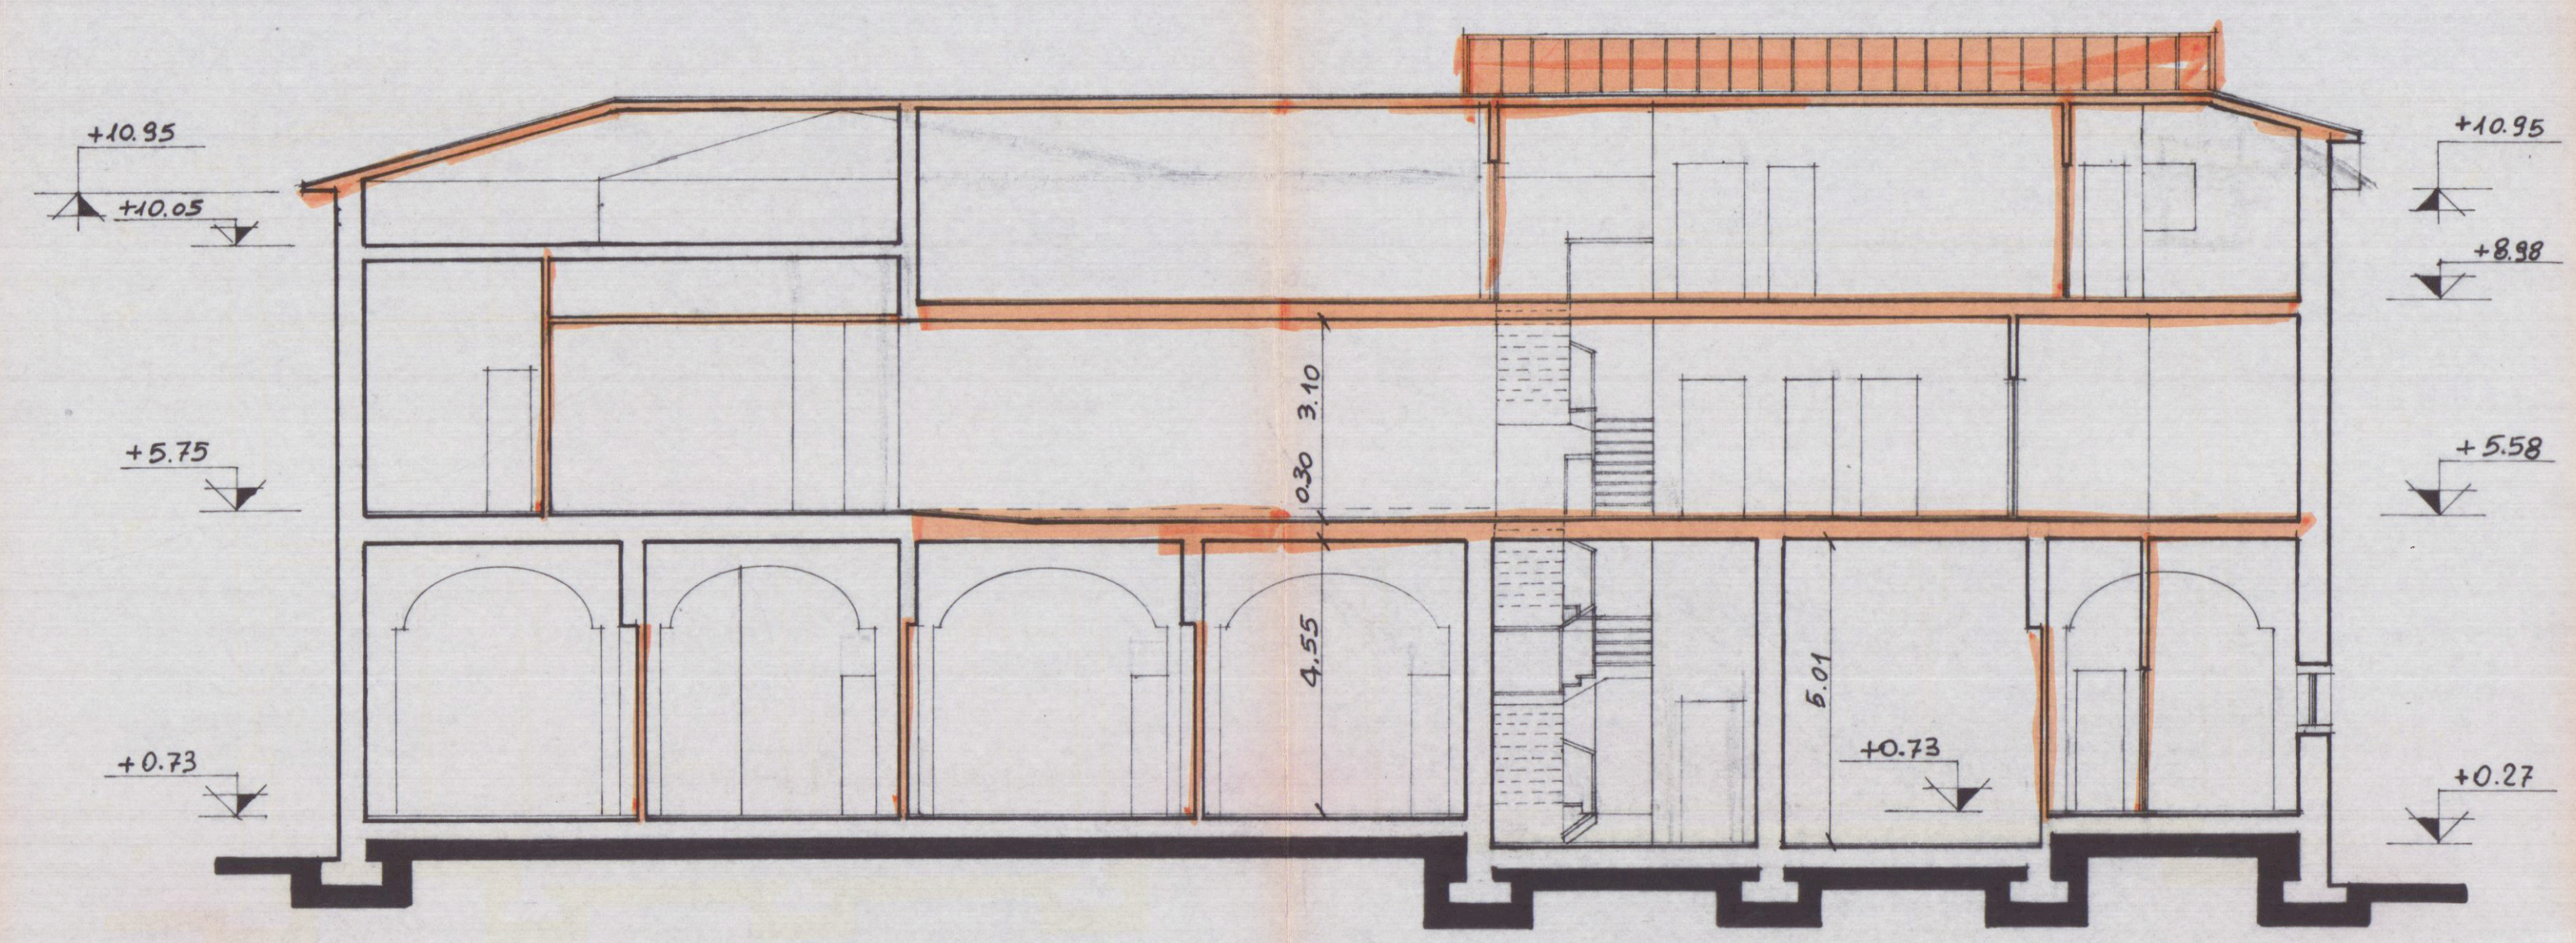

SEZ_4

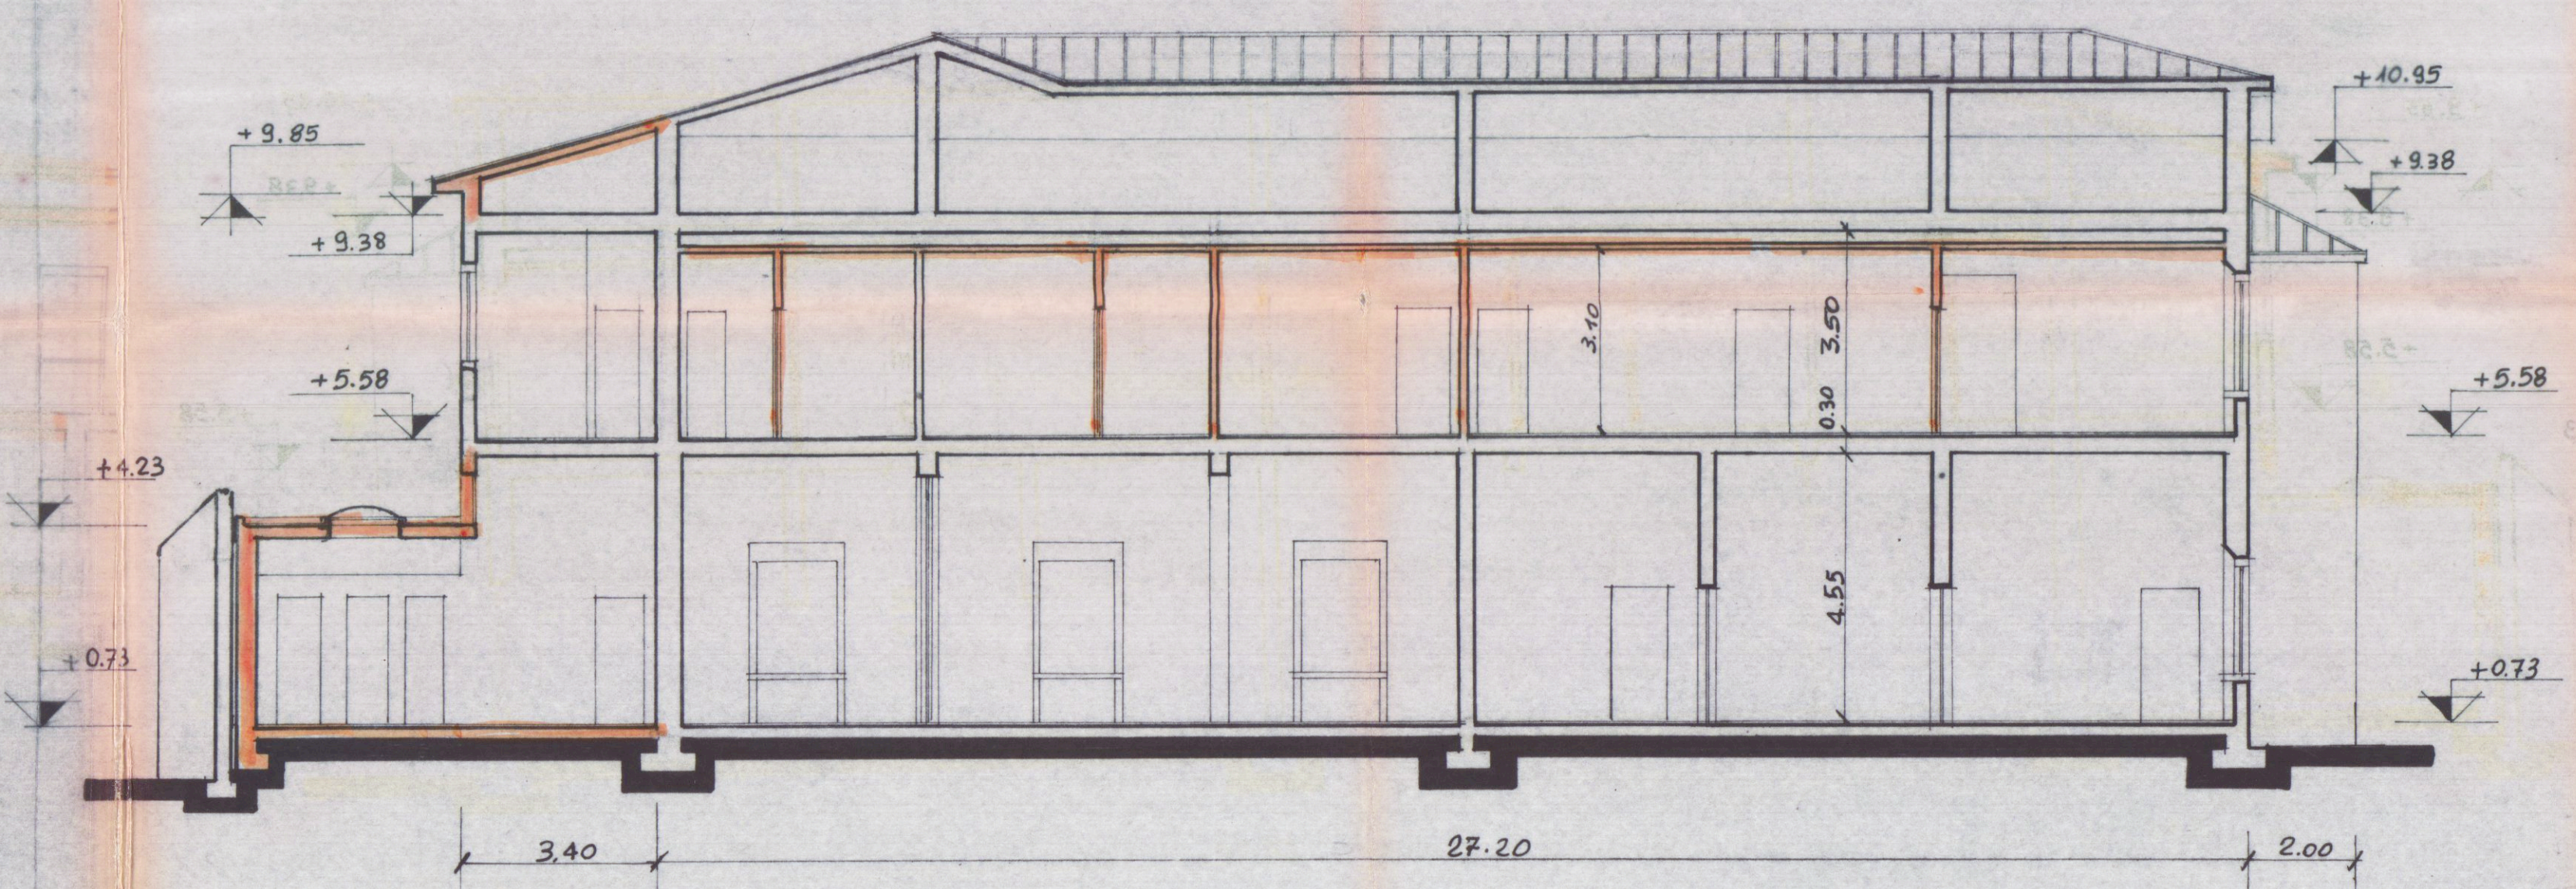

SEZ_2

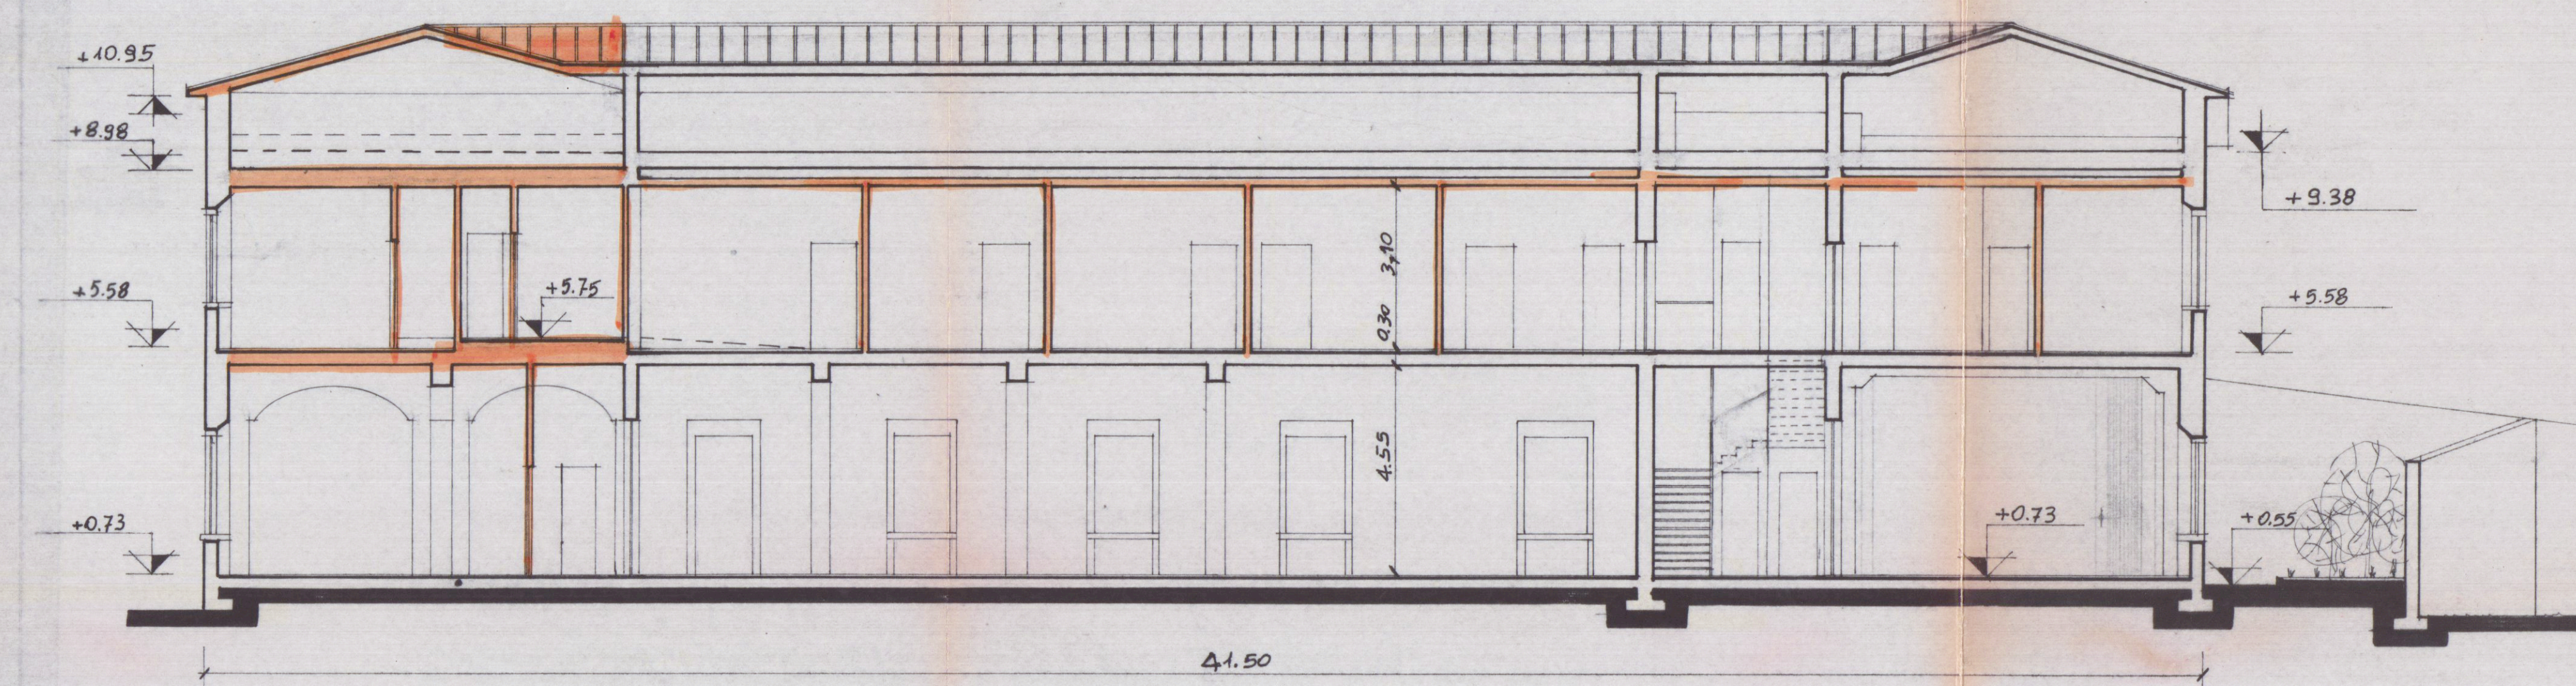

SEZ_5

