

LAVORO

PROGETTO DI TETTOIA DA ADIBIRE A MAGAZZINO

COMMITTENTE

BAICCHI ABRASIVI S.N.C.

Geom. UGO FERRARINI
Studio Tecnico Professionale
Via Cavour, 11 Tel. 0585 - 73730
54033 CARRARA
C.F. FRR GUO 53P21 B832T
Part. IVA 0539990459

COMUNE

DI

CARRARA

TAVOLA


UNICA

DATA SCALA AGG COMM. PROG.

APRILE '93


APPROVATO

Lo stato della mappa è conforme allo stato dei luoghi

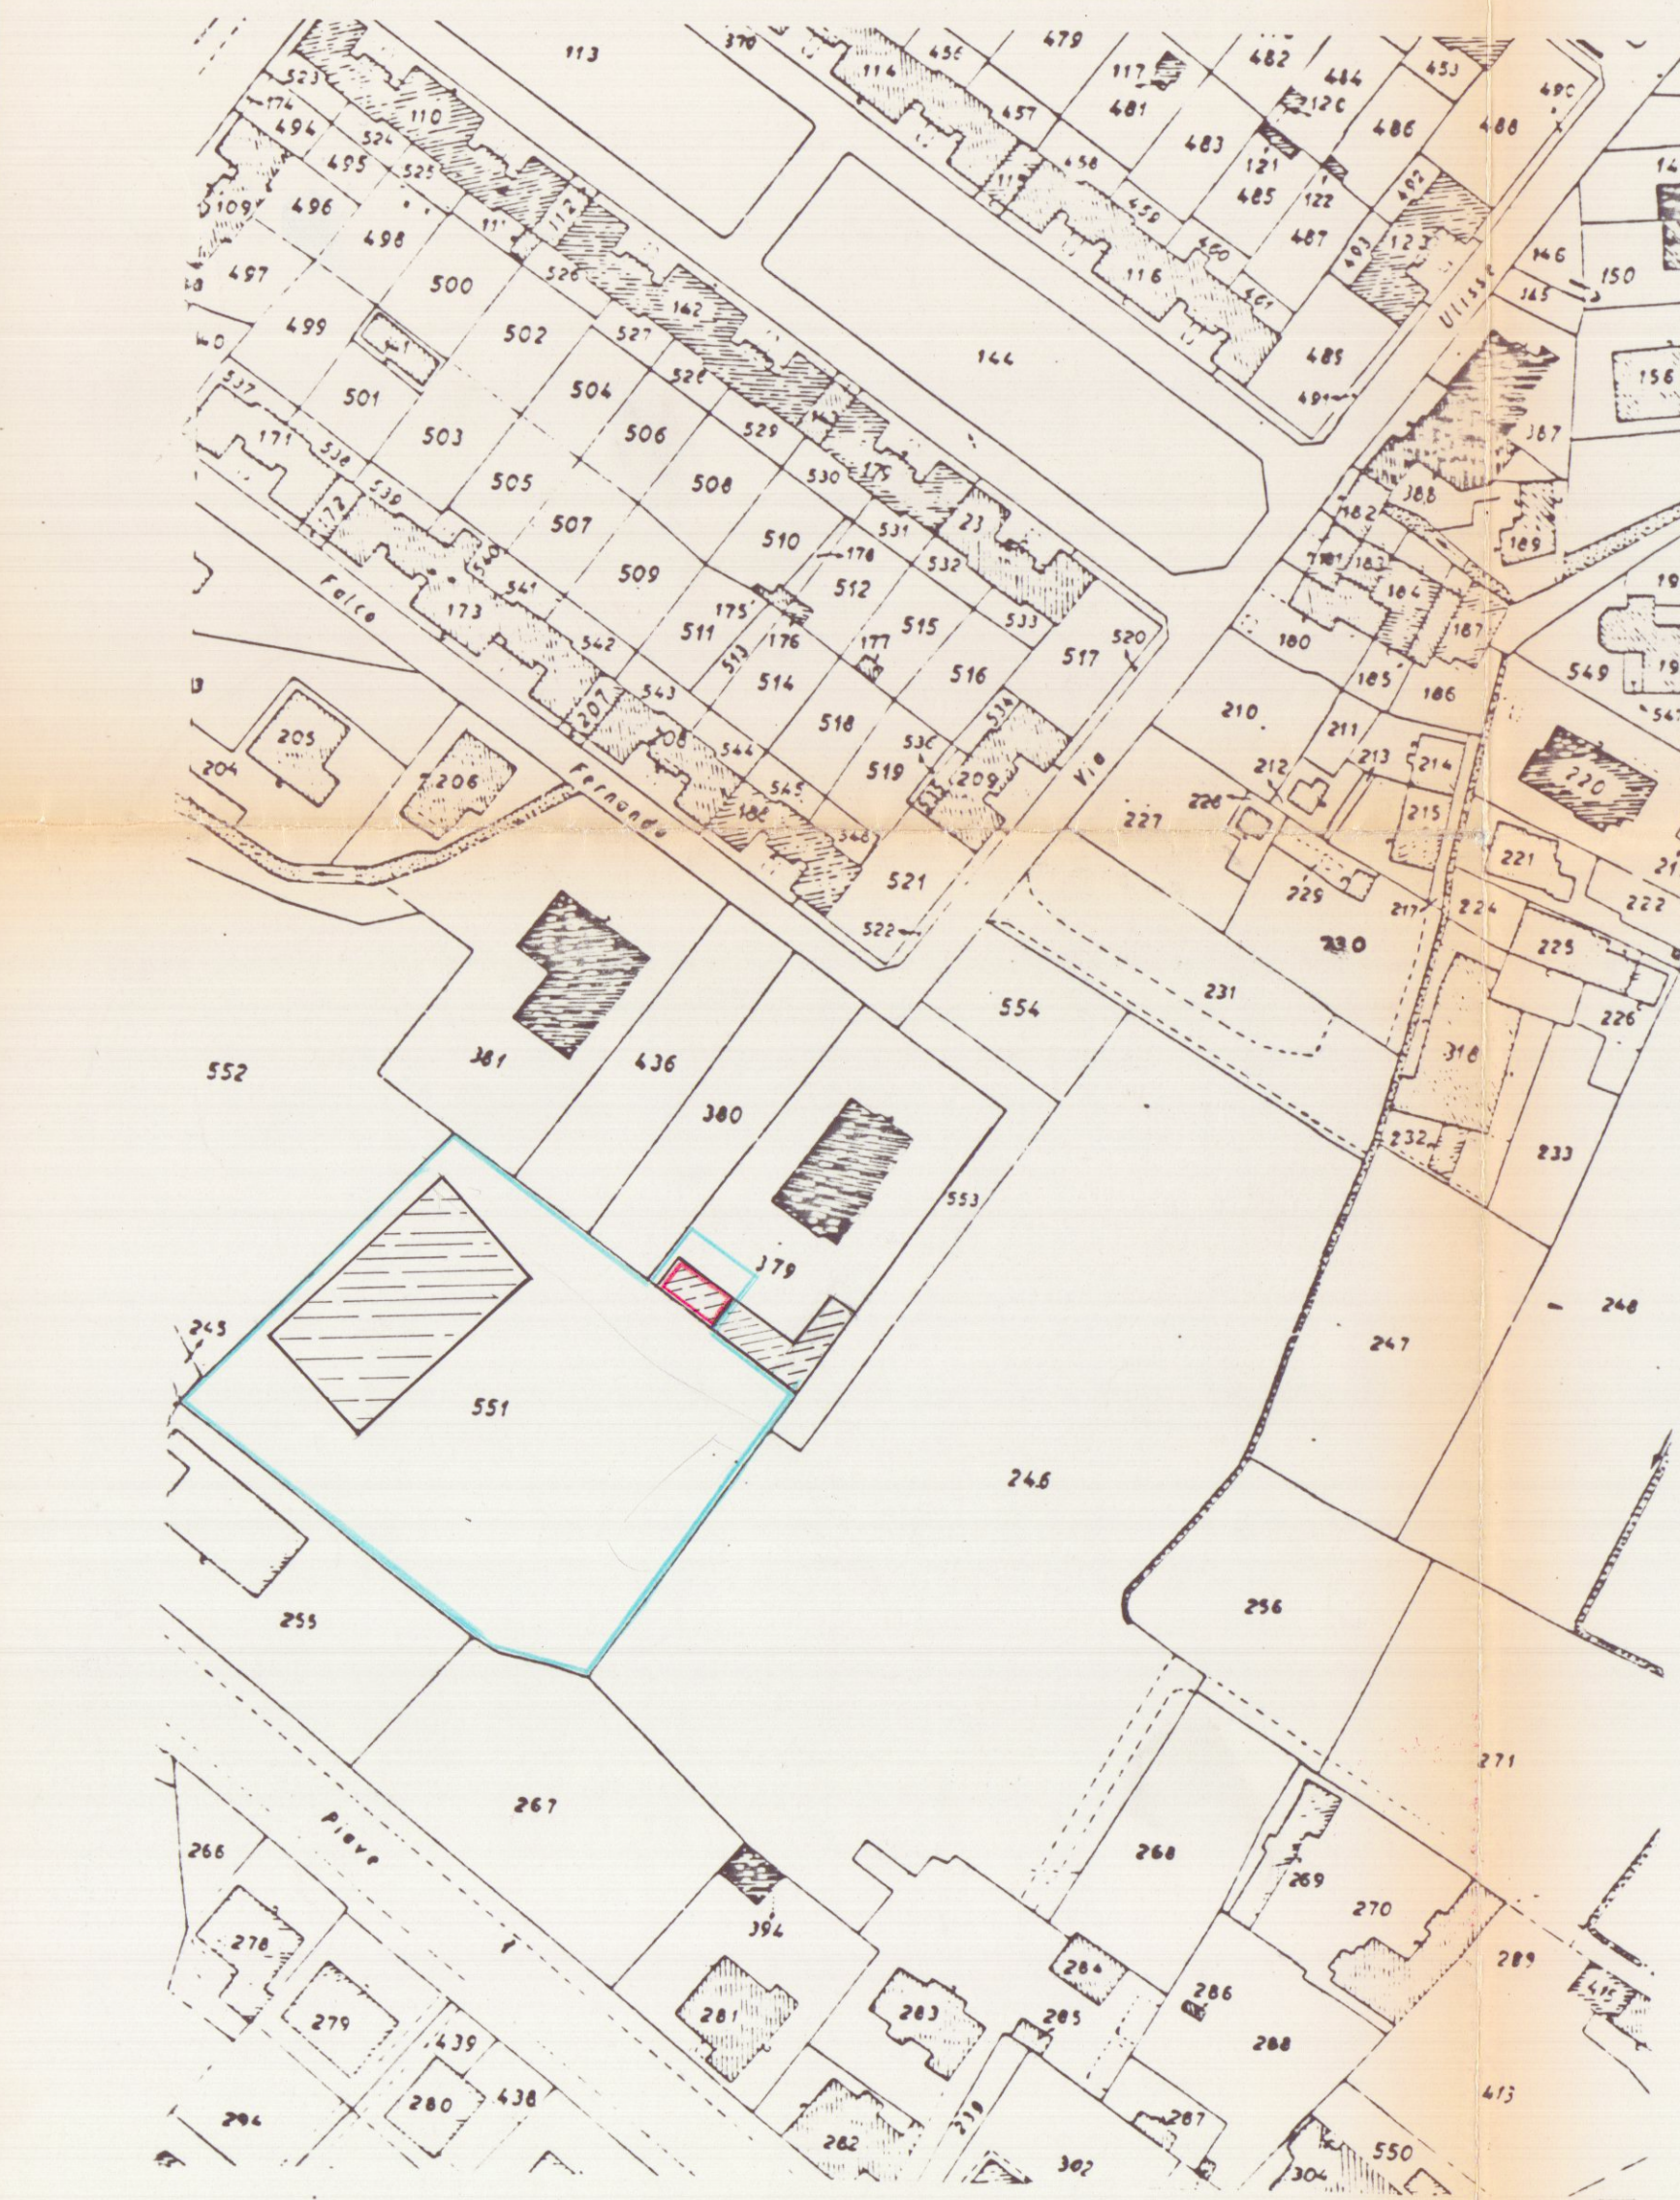

STRALCIO PLANIMETRICO
1:1000


Fog 65
MAPP. 379-653

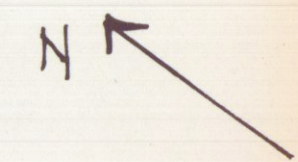

PR.G. 71 ZONA
MARMIFERA



PIANTA scala 1:50

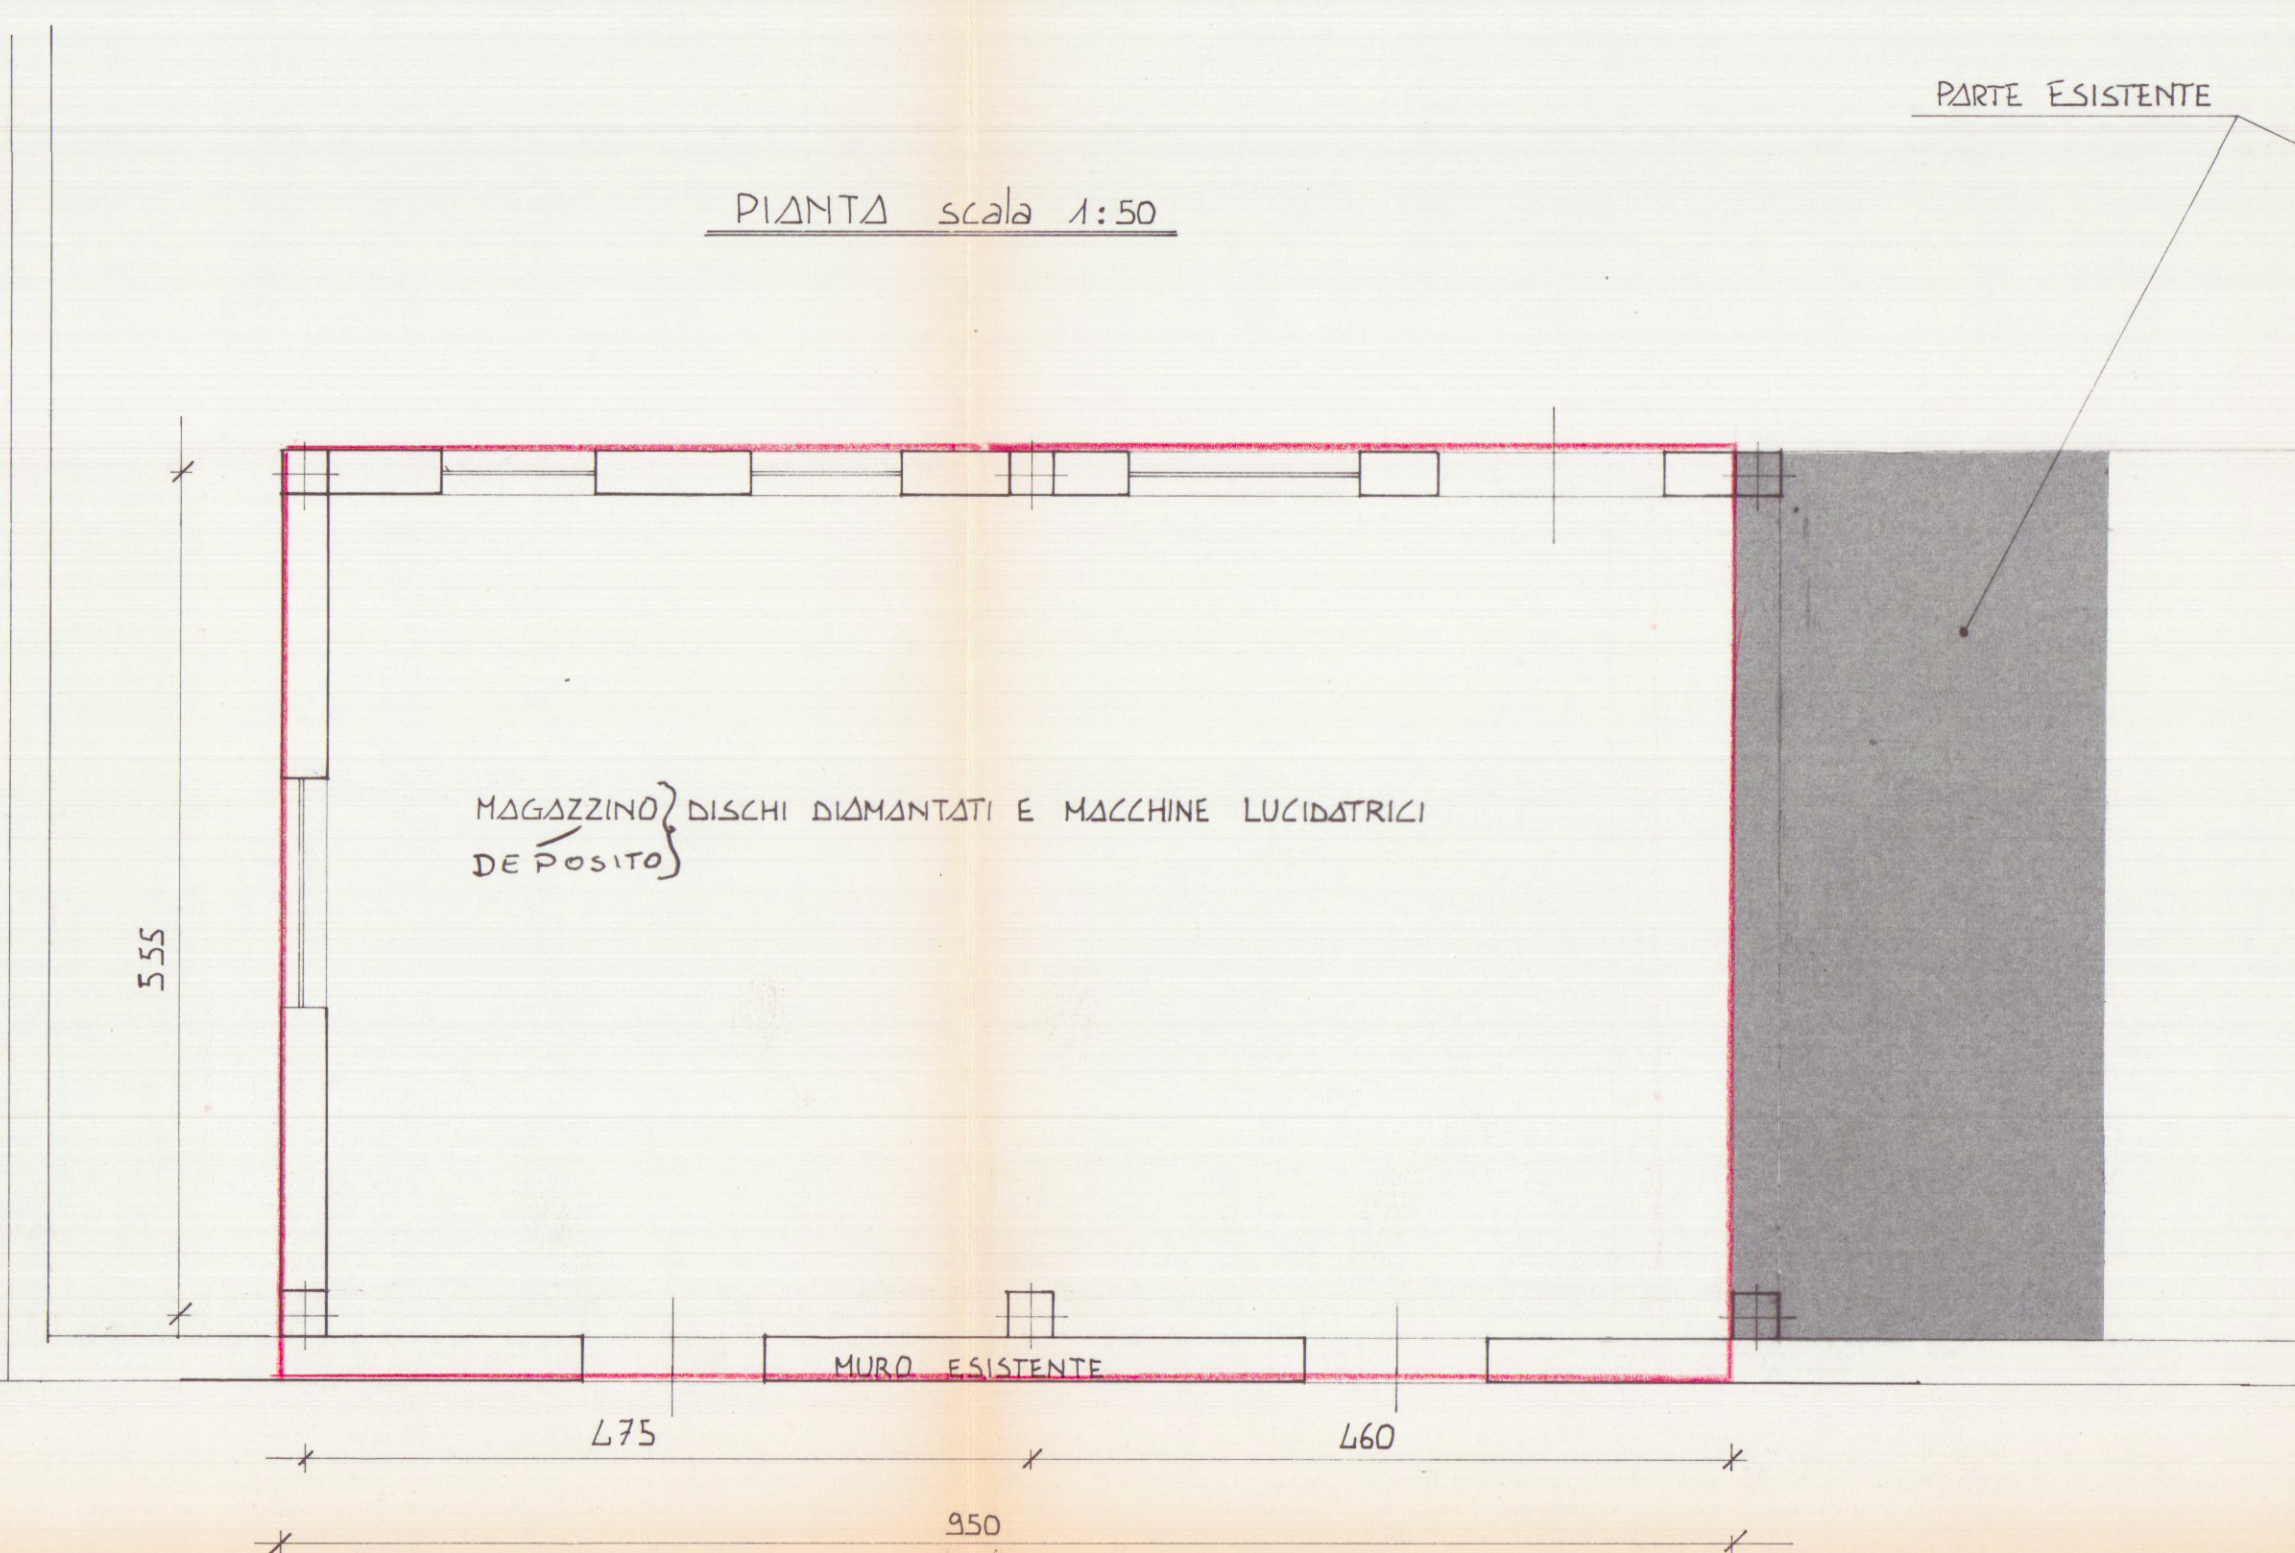

MAGAZZINO DISCHI DIAMANTATI E MACCHINE LUCIDATRICI
DEPOSITO

MURO ESISTENTE

7.75

1.60

9.50

Scala 1:500




Edifici in edificazione

SUPERFICIE UTILE = 5.55 x 9.50 = 52.73


SUPERFICIE LORDA = 5.85 x 9.80 = 57.33

VOLUME TOTALE = SUP. LORDA x h MEDIA = 57.33 x 2.90 = 166.26

SEZIONE scala 1:50

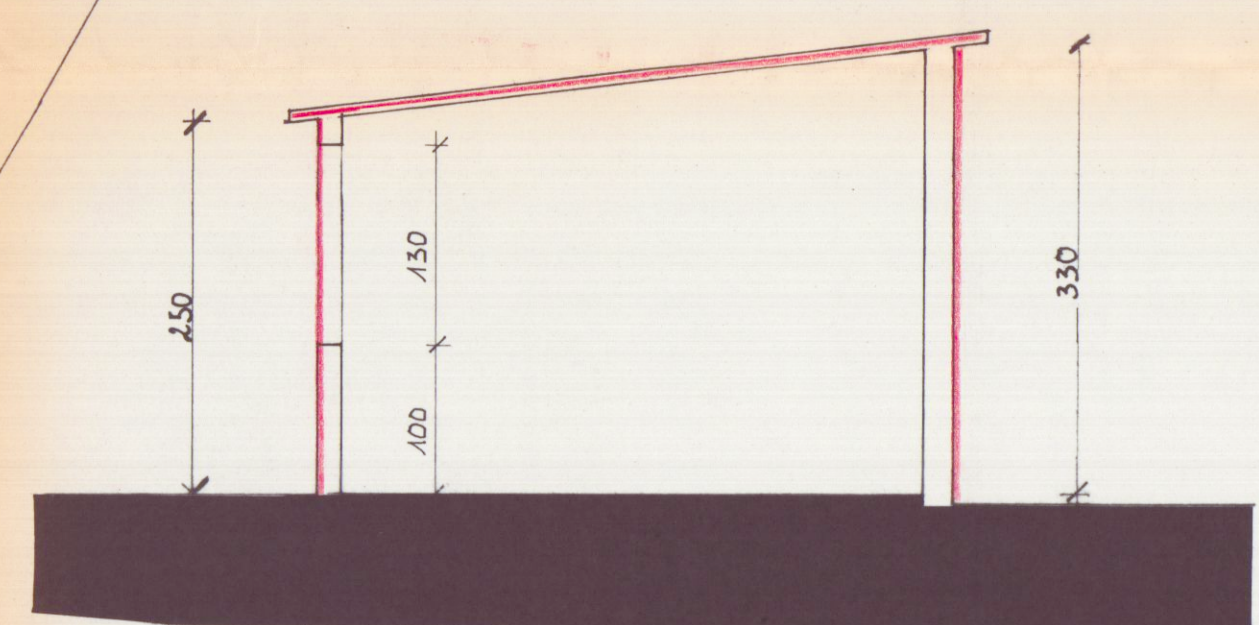

PROSPETTO EST scala 1:50

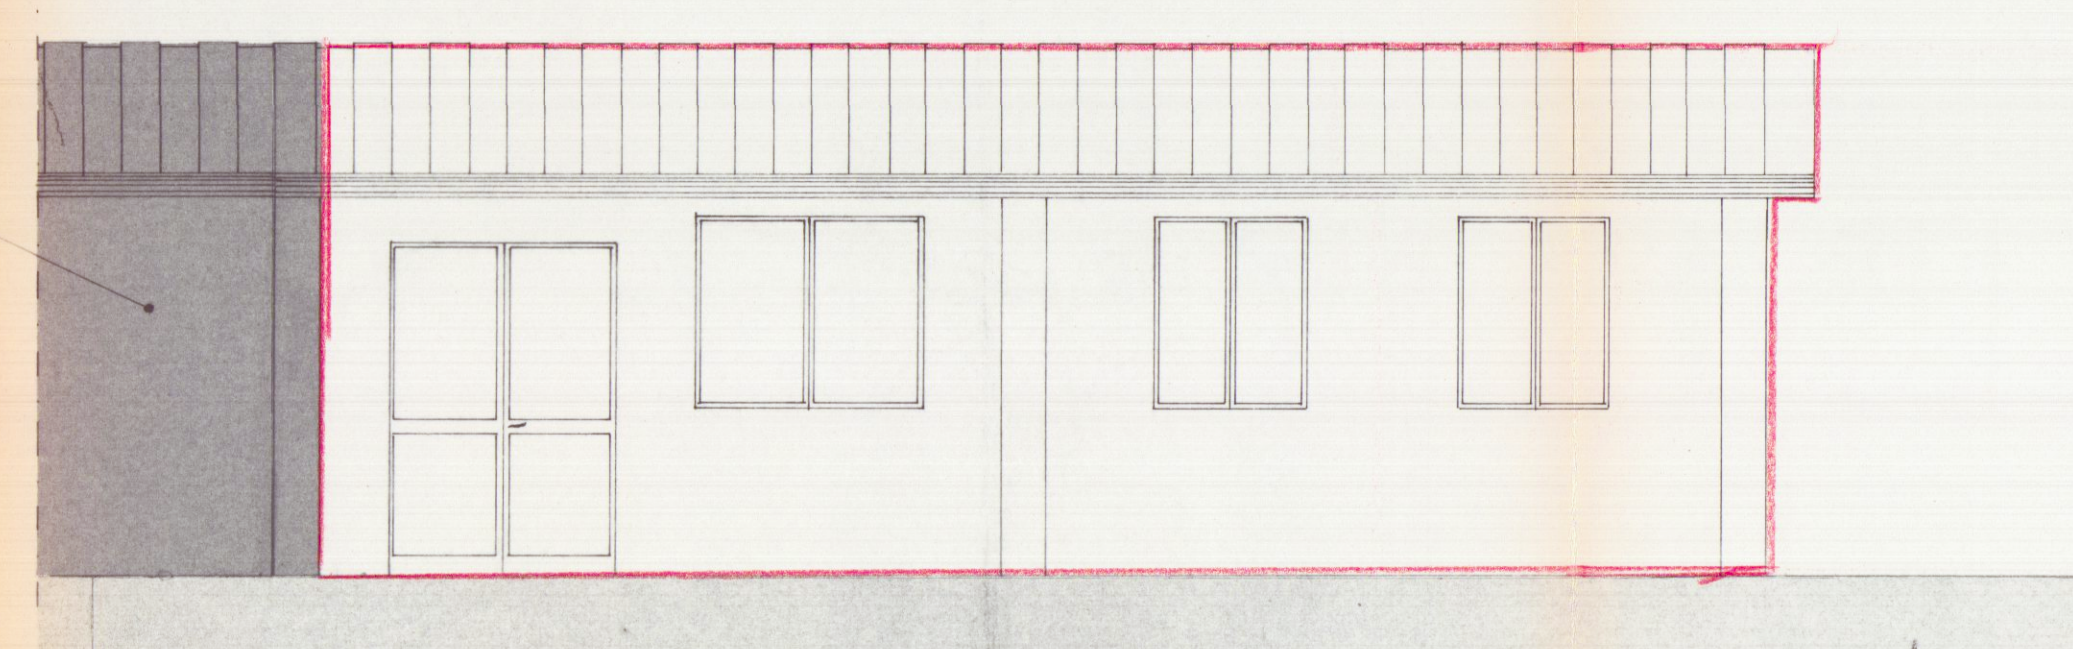

PROSPETTO NORD scala 1:50

