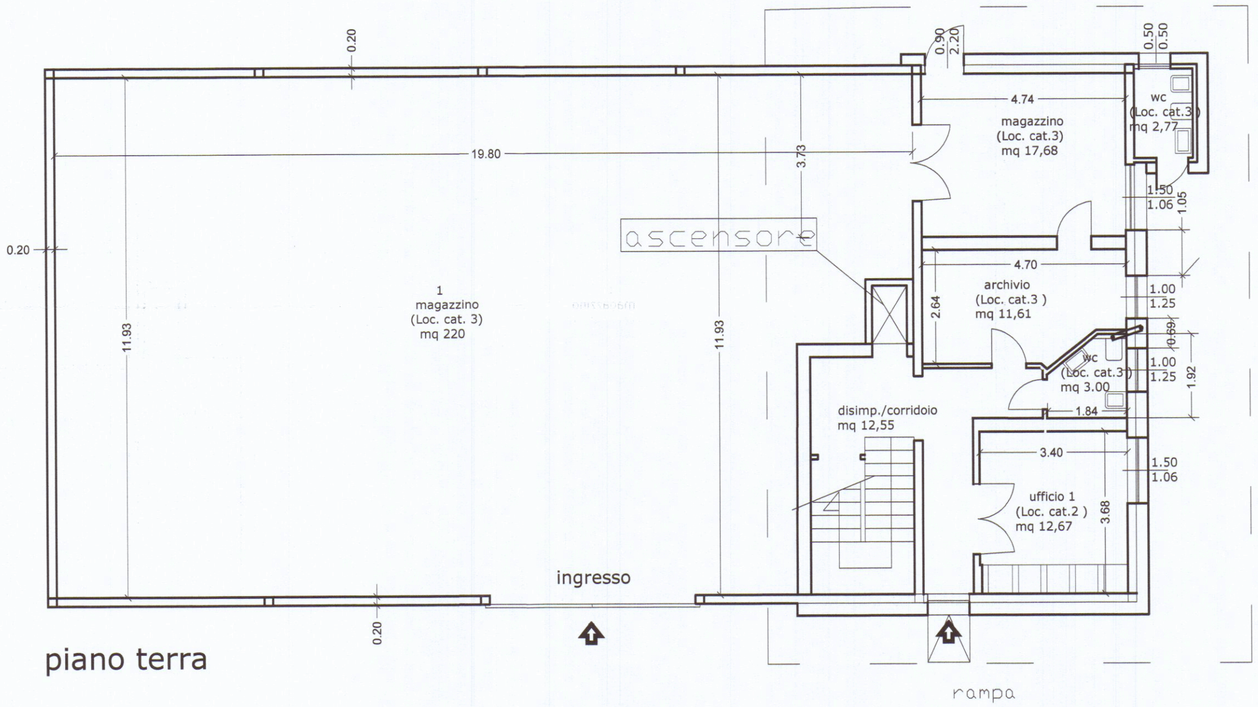

piano terra

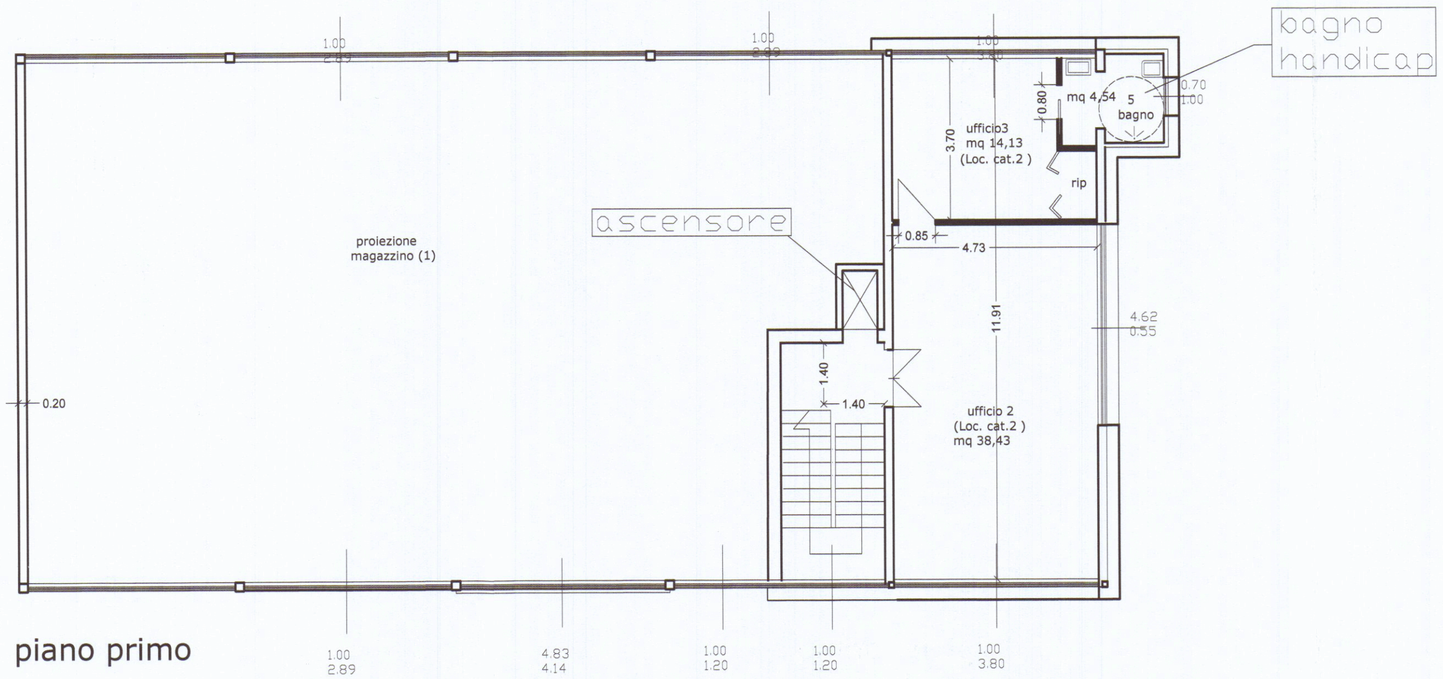

piano primo

Progetto: Ing. Antonio Baldini

Disegno: ADT **Approvato:**

27-10-2011 **N°. Progetto**

ORDINE DEGLI INGEGNERI DI MASSA CARRARA
DOTT. ING. ANTONIO BALDINI
N. 272

PROGETTO DI RISTRUTTURAZIONE

Via DEL FERRO,5
Loc. Nazzano - CARRARA
NCEU di Carrara
Fg.84 map. n°474

Committente:

Baldini s.r.l .

PROGETTO di ADATTABILITA'

comma 3 dell'art.77 del D.P.R. 380/01