

1

"D"


PROGETTO
DI UN

FABBRICATO DI CIVILE ABITAZIONE IN VIA F. CAVALLOTTI

MARINA DI CARRARA


IL PROPRIETARIO: SOC. DAL PINO - DAL PINO

IL PROGETTISTA: Dott. Arch. LUCIO GRANAI

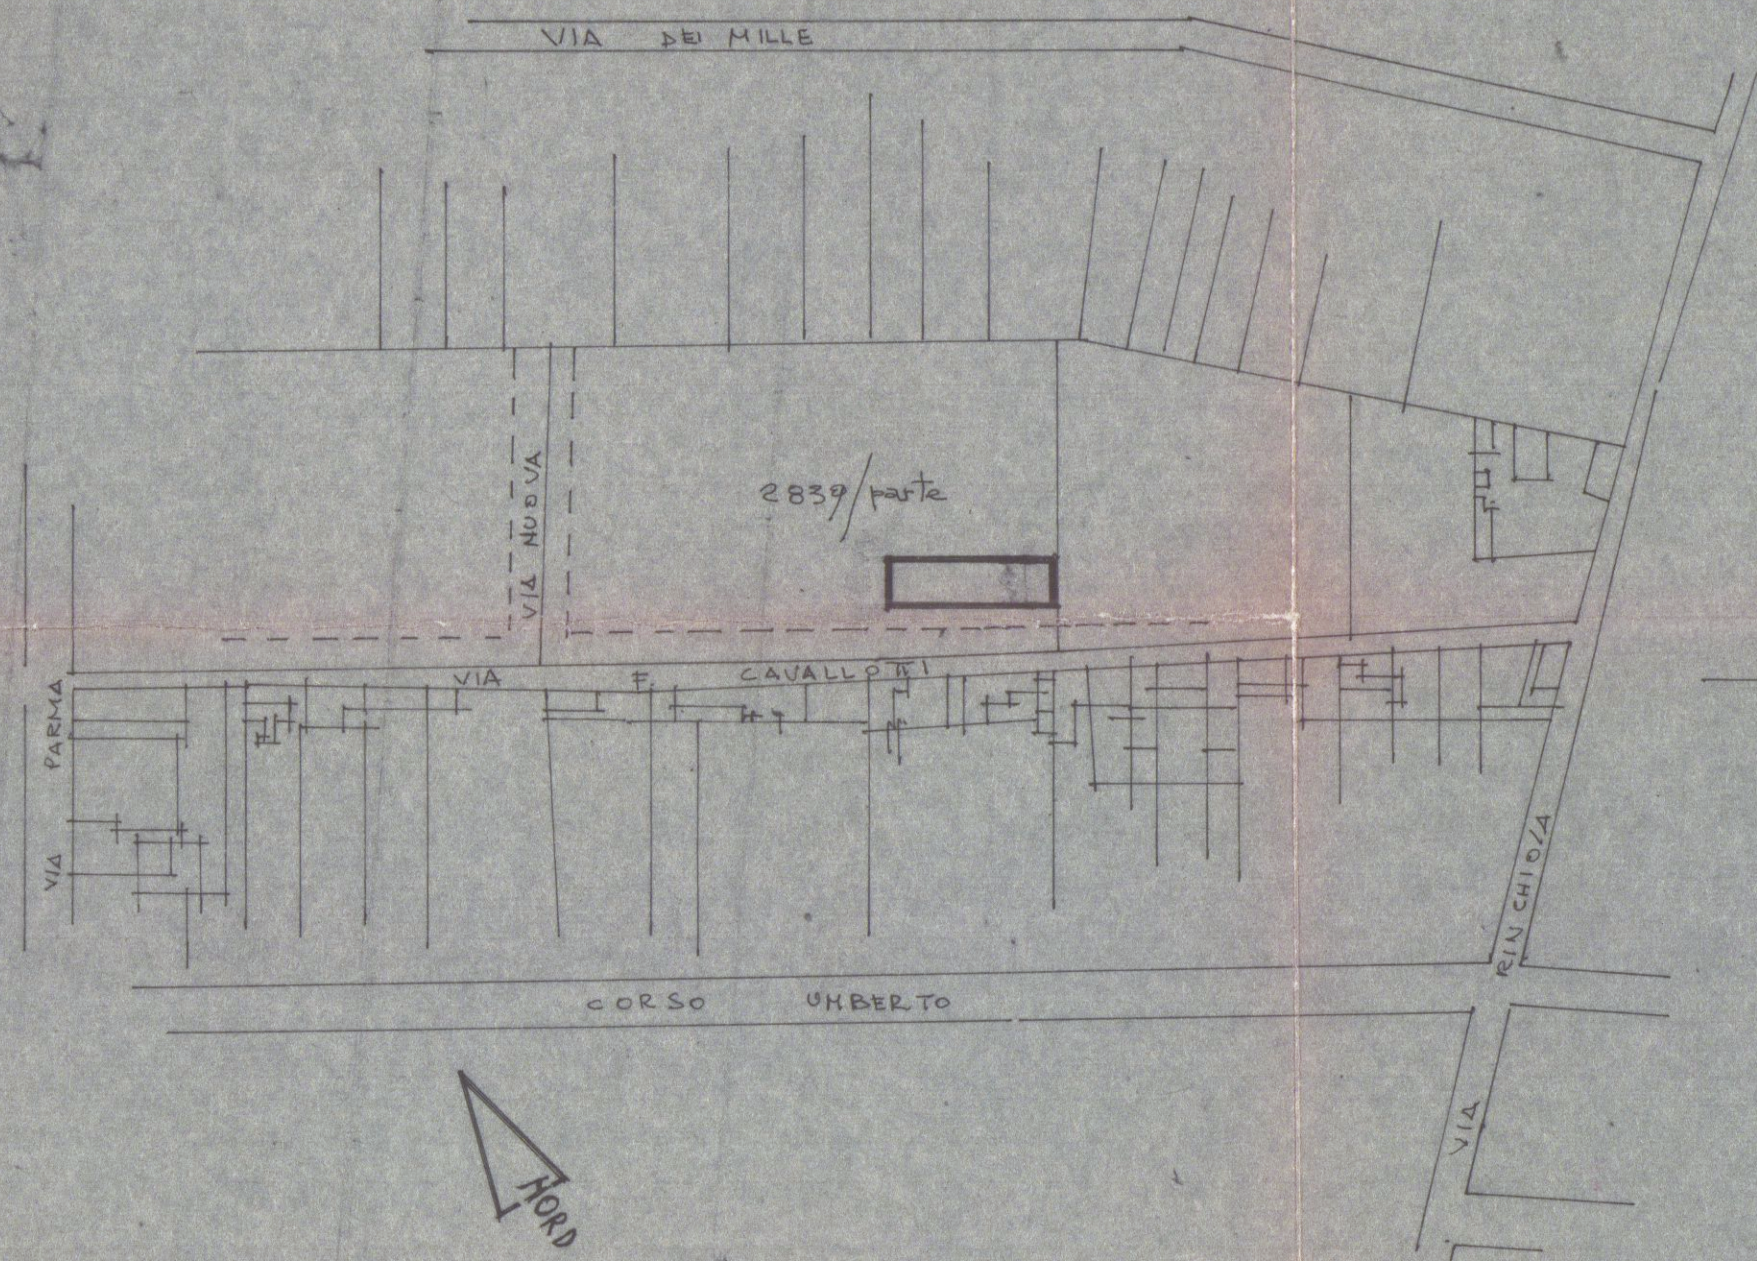STRALCIO PLANIMETRICO 1:2000
/EZ-A foglio 81

SCALA 1:500

VIA NUOVA

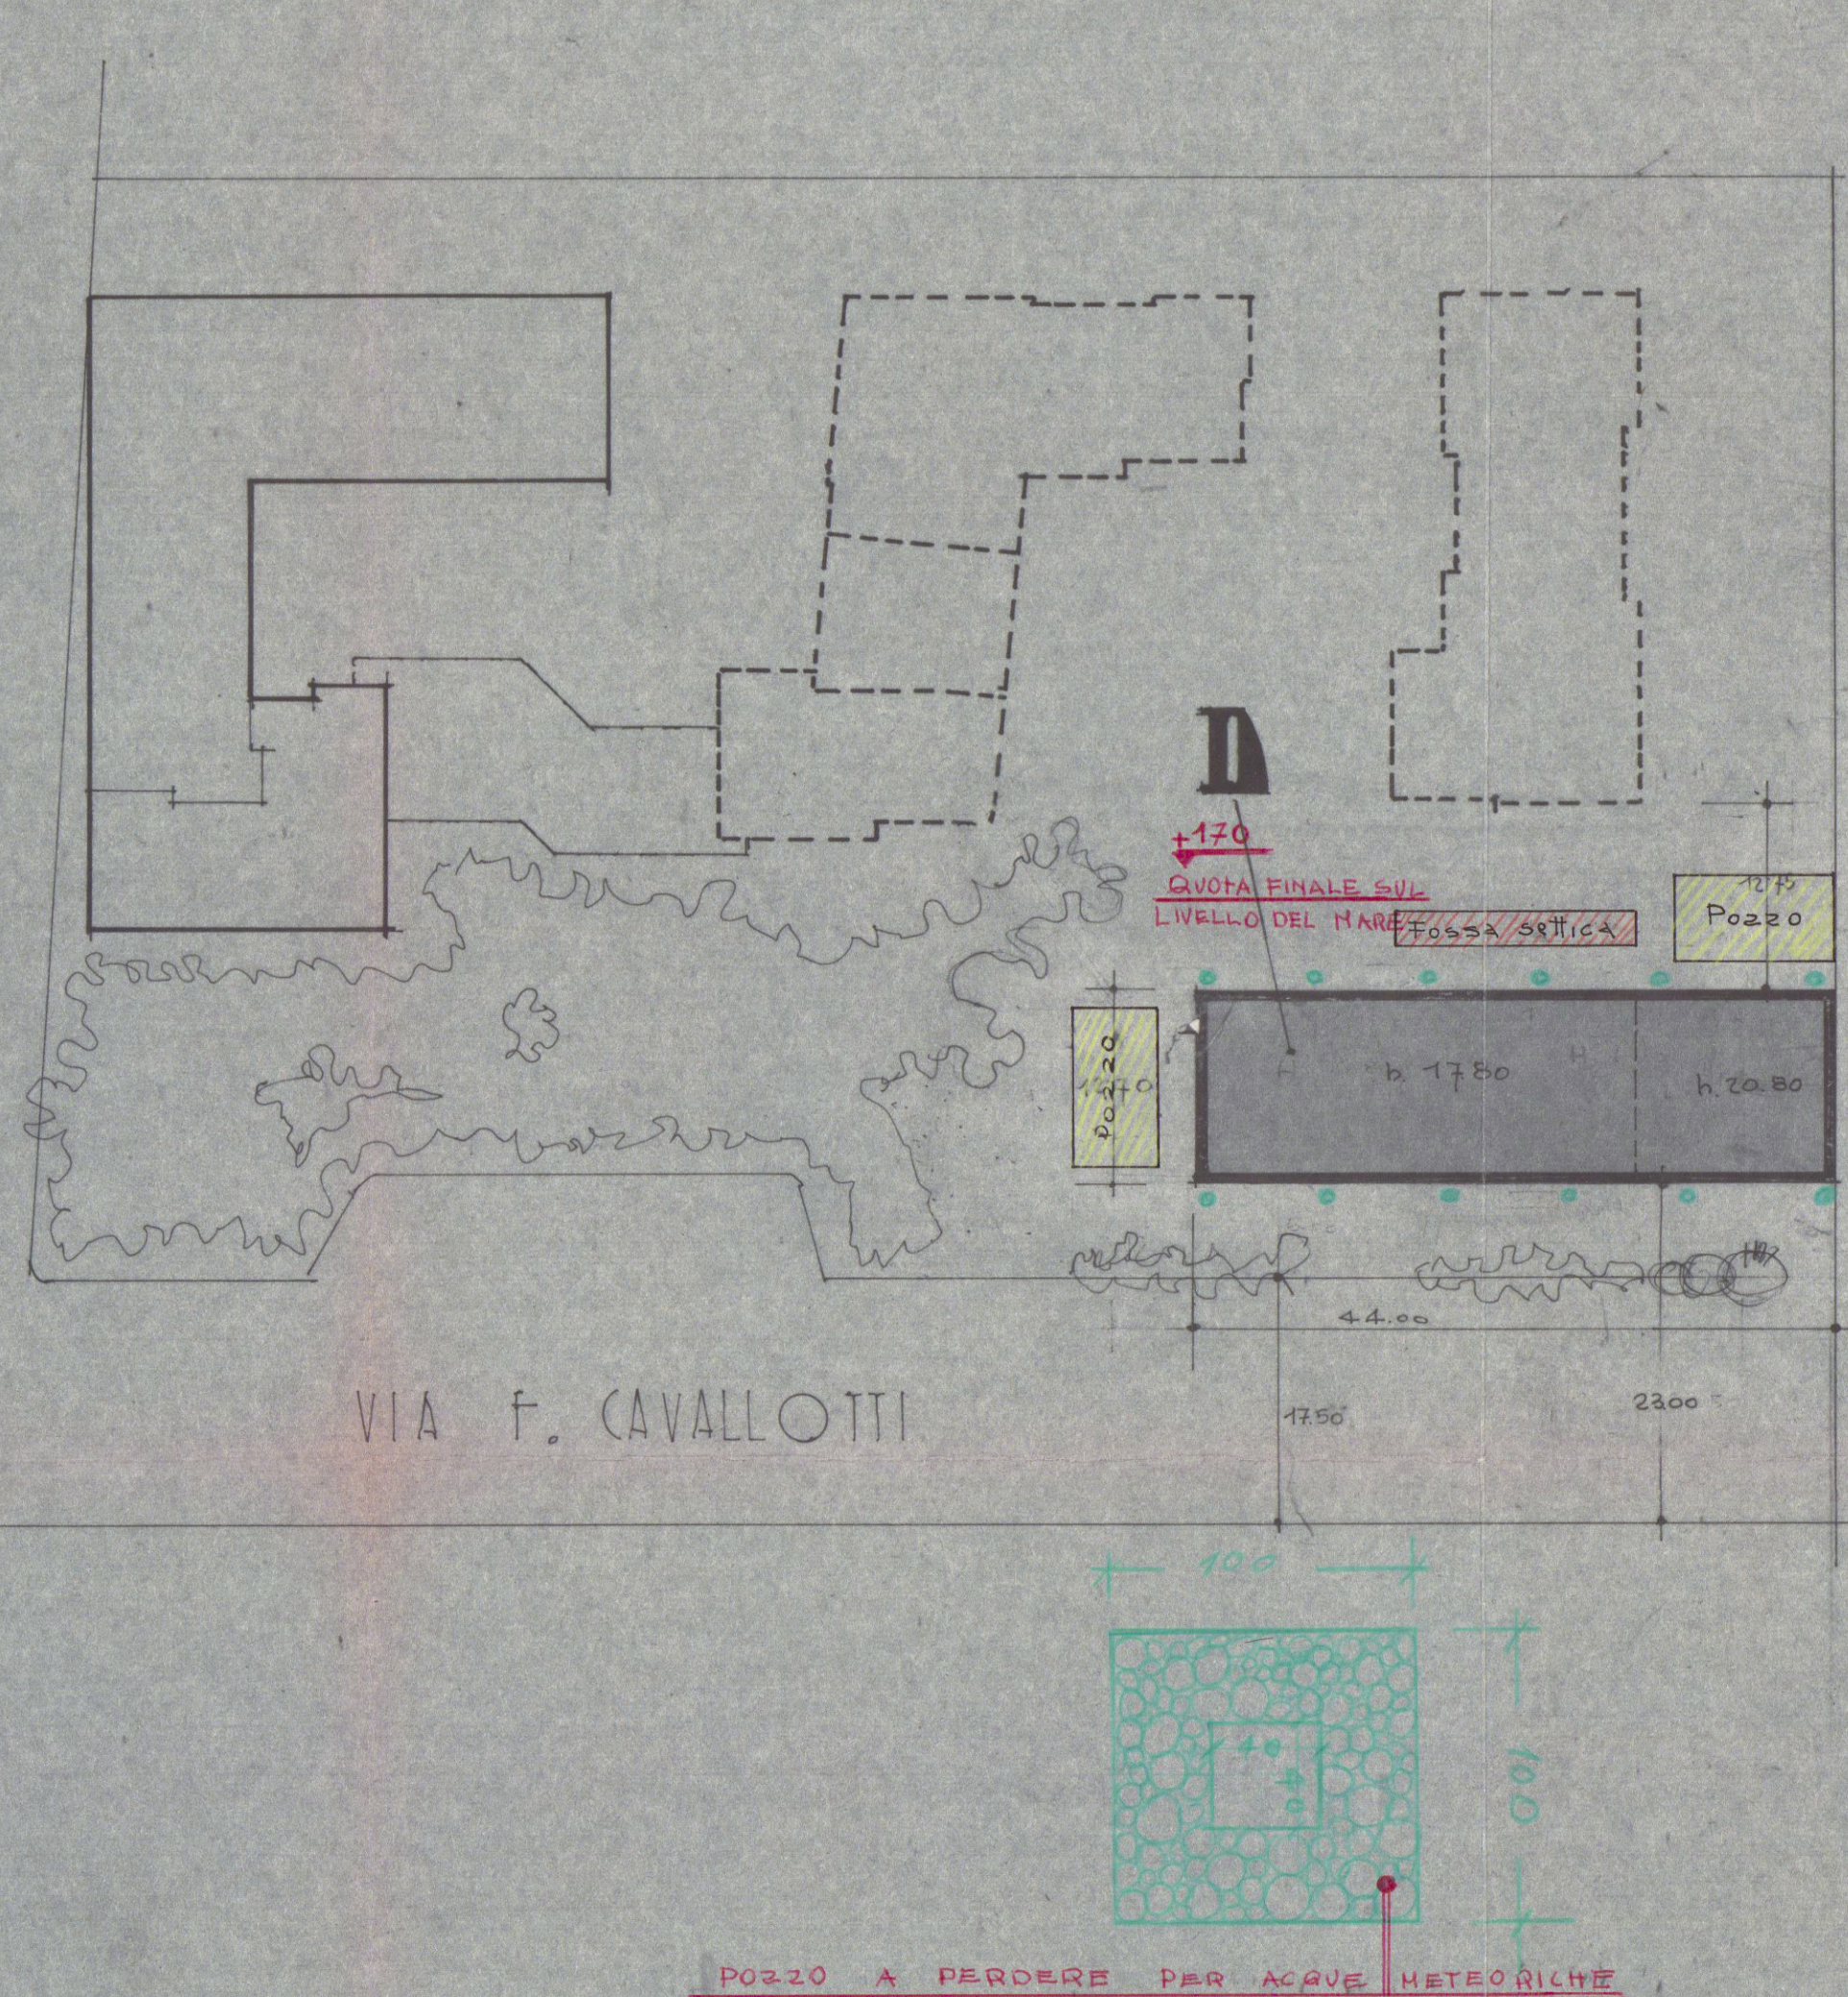

POZZO A PERDERE PER ACQUE METEORICHE