

Vannini Ing. Sergio
Studio di Ingegneria Civile
Via Fivizzano, 46
54031 Avenza (Massa-Carrara) Italia
tel. 0585 857922



Studio di
Ingegneria


ENTE DIOCESANO OPERE RELIGIONE E CULTO
(E.D.O.R.C.)
COLONIA DIOCESANA
MARINA DI CARRARA - V.le COLOMBO

AMPLIAMENTO PER IL COMPLETAMENTO
DI CASA PER FERIE

SERVIZIO CUCINA

TAVOLA N°	SCALA	EDIZIONE DEL
10	1 : 50	30.09.2003


IL PROGETTISTA
Dott. Ing. Vannini Sergio

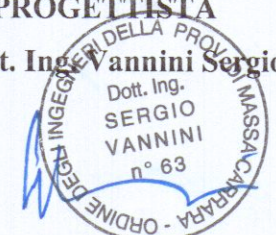

LA DITTA PROPRIETARIA



MASSA CARRARA

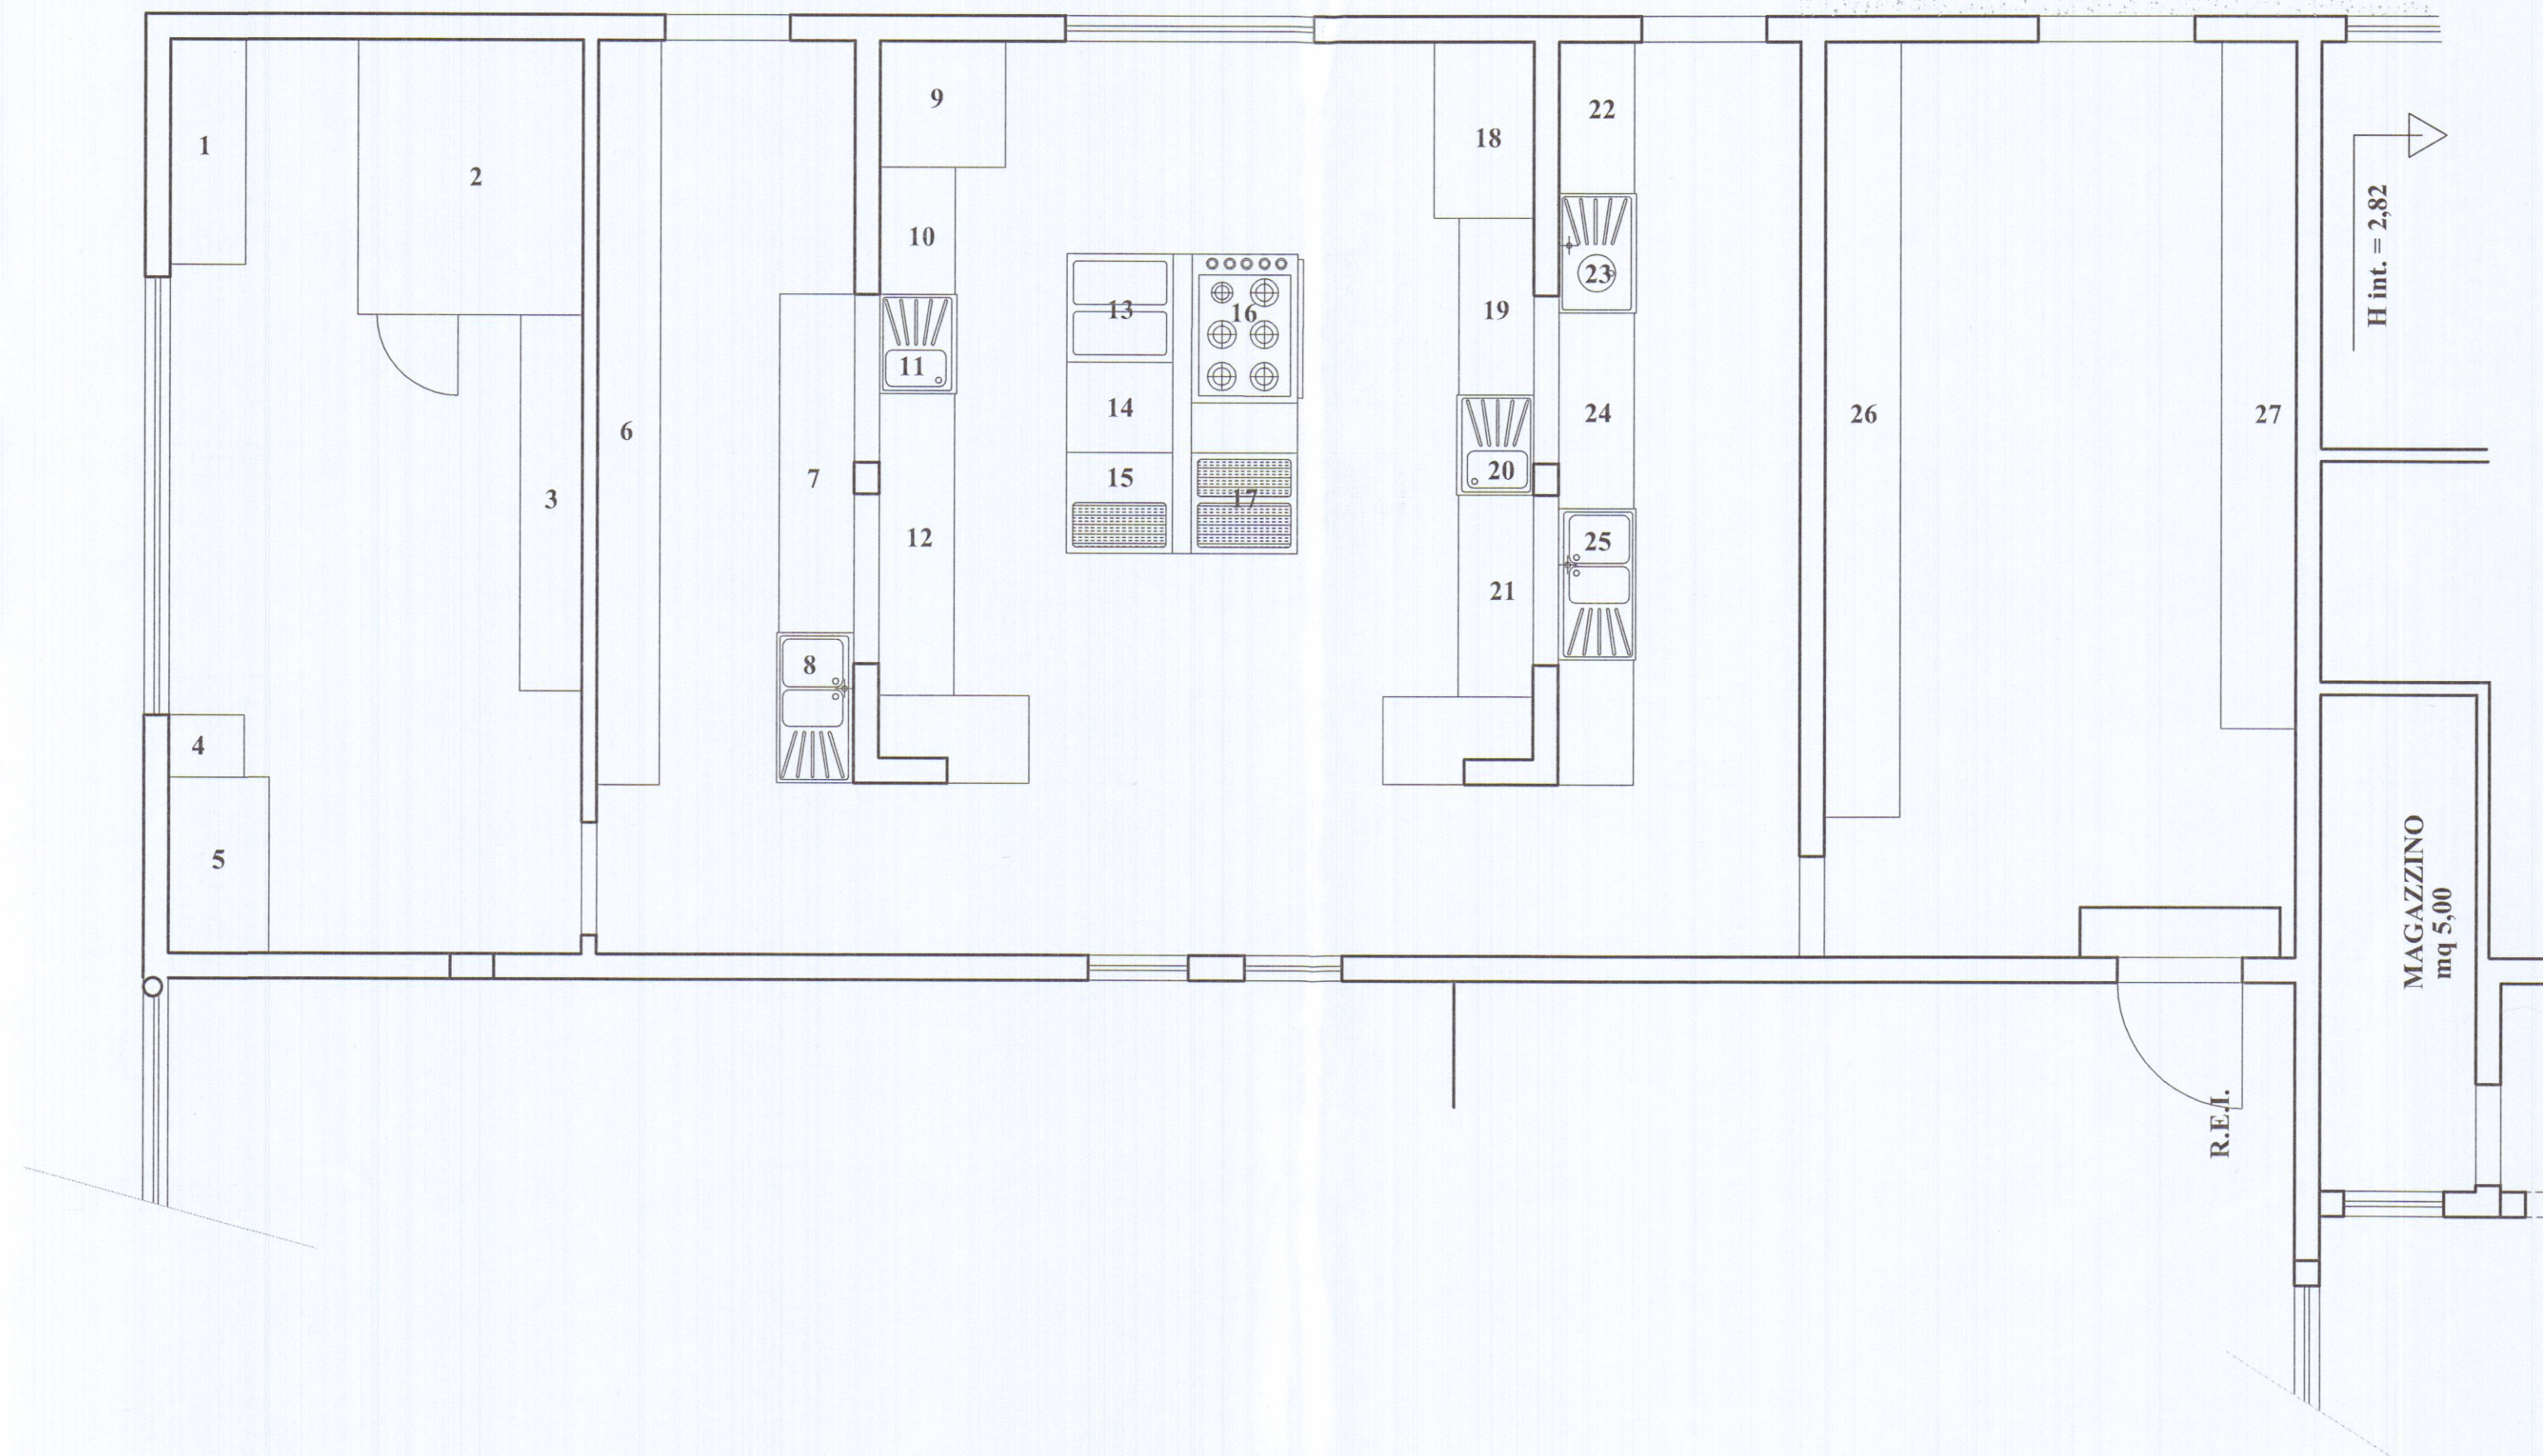

LEGENDA

MAGAZZINO DISPENSA:

- 1 - scaffalatura
- 2 - cella frigorifera
- 3 - scaffalatura armadio
- 4 - scaffalatura
- 5 - frigorifero

PREPARAZIONE:

- 6 - armadio portastoviglie e vasellame
- 7 - tavolo armadio
- 8 - lavello per lavaggio

CUCINA:

- 9 - forno
- 10 - appoggio
- 11 - lavello servizio
- 12 - tavolo armadio
- 13 - due friggitrice
- 14 - appoggio
- 15 - friggitrice
- 16 - sei fuochi
- 17 - due cuocipasta
- 18 - frigo
- 19 - appoggio
- 20 - lavello servizio
- 21 - tavolo armadio

PREPARAZIONE:

- 22 - lavastoviglie
- 23 - lavello stoviglie sporche
- 24 - appoggio stoviglie
- 25 - lavaverdure

MAGAZZINO DISPENSA:

- 26 - scaffalatura armadio
- 27 - scaffalatura armadio