

VARIANTE

17 FEB. 1971

VARIANTE ALLA COSTRUZIONE DI
DUE FABBRICATI DA REALIZZARSI
IN COMUNE DI CARRARA - Loc. MARINA -
VIA DEI MILLE, 27 -

Proprietario - Sig. PAGANINI FLORIDO

EDIFICIO 'A'.

IL PROPRIETARIO

Paganini Florido

IL PROGETTISTA

STUDIO TECNICO DI EDILIZIA
Arch. G. E. VALEOTTI
Galleria Palazzo Uffici 4° P. - Tel.
CARRARA


Approvato dal Sindaco alle condizioni
indicate nel permesso di costruzione
N° 244 del 3 MAG. 1971

L'ING. CAPO

Murfini



ALLEGATO N° 5 LIMITI TERRAZZE DI COPERTURA

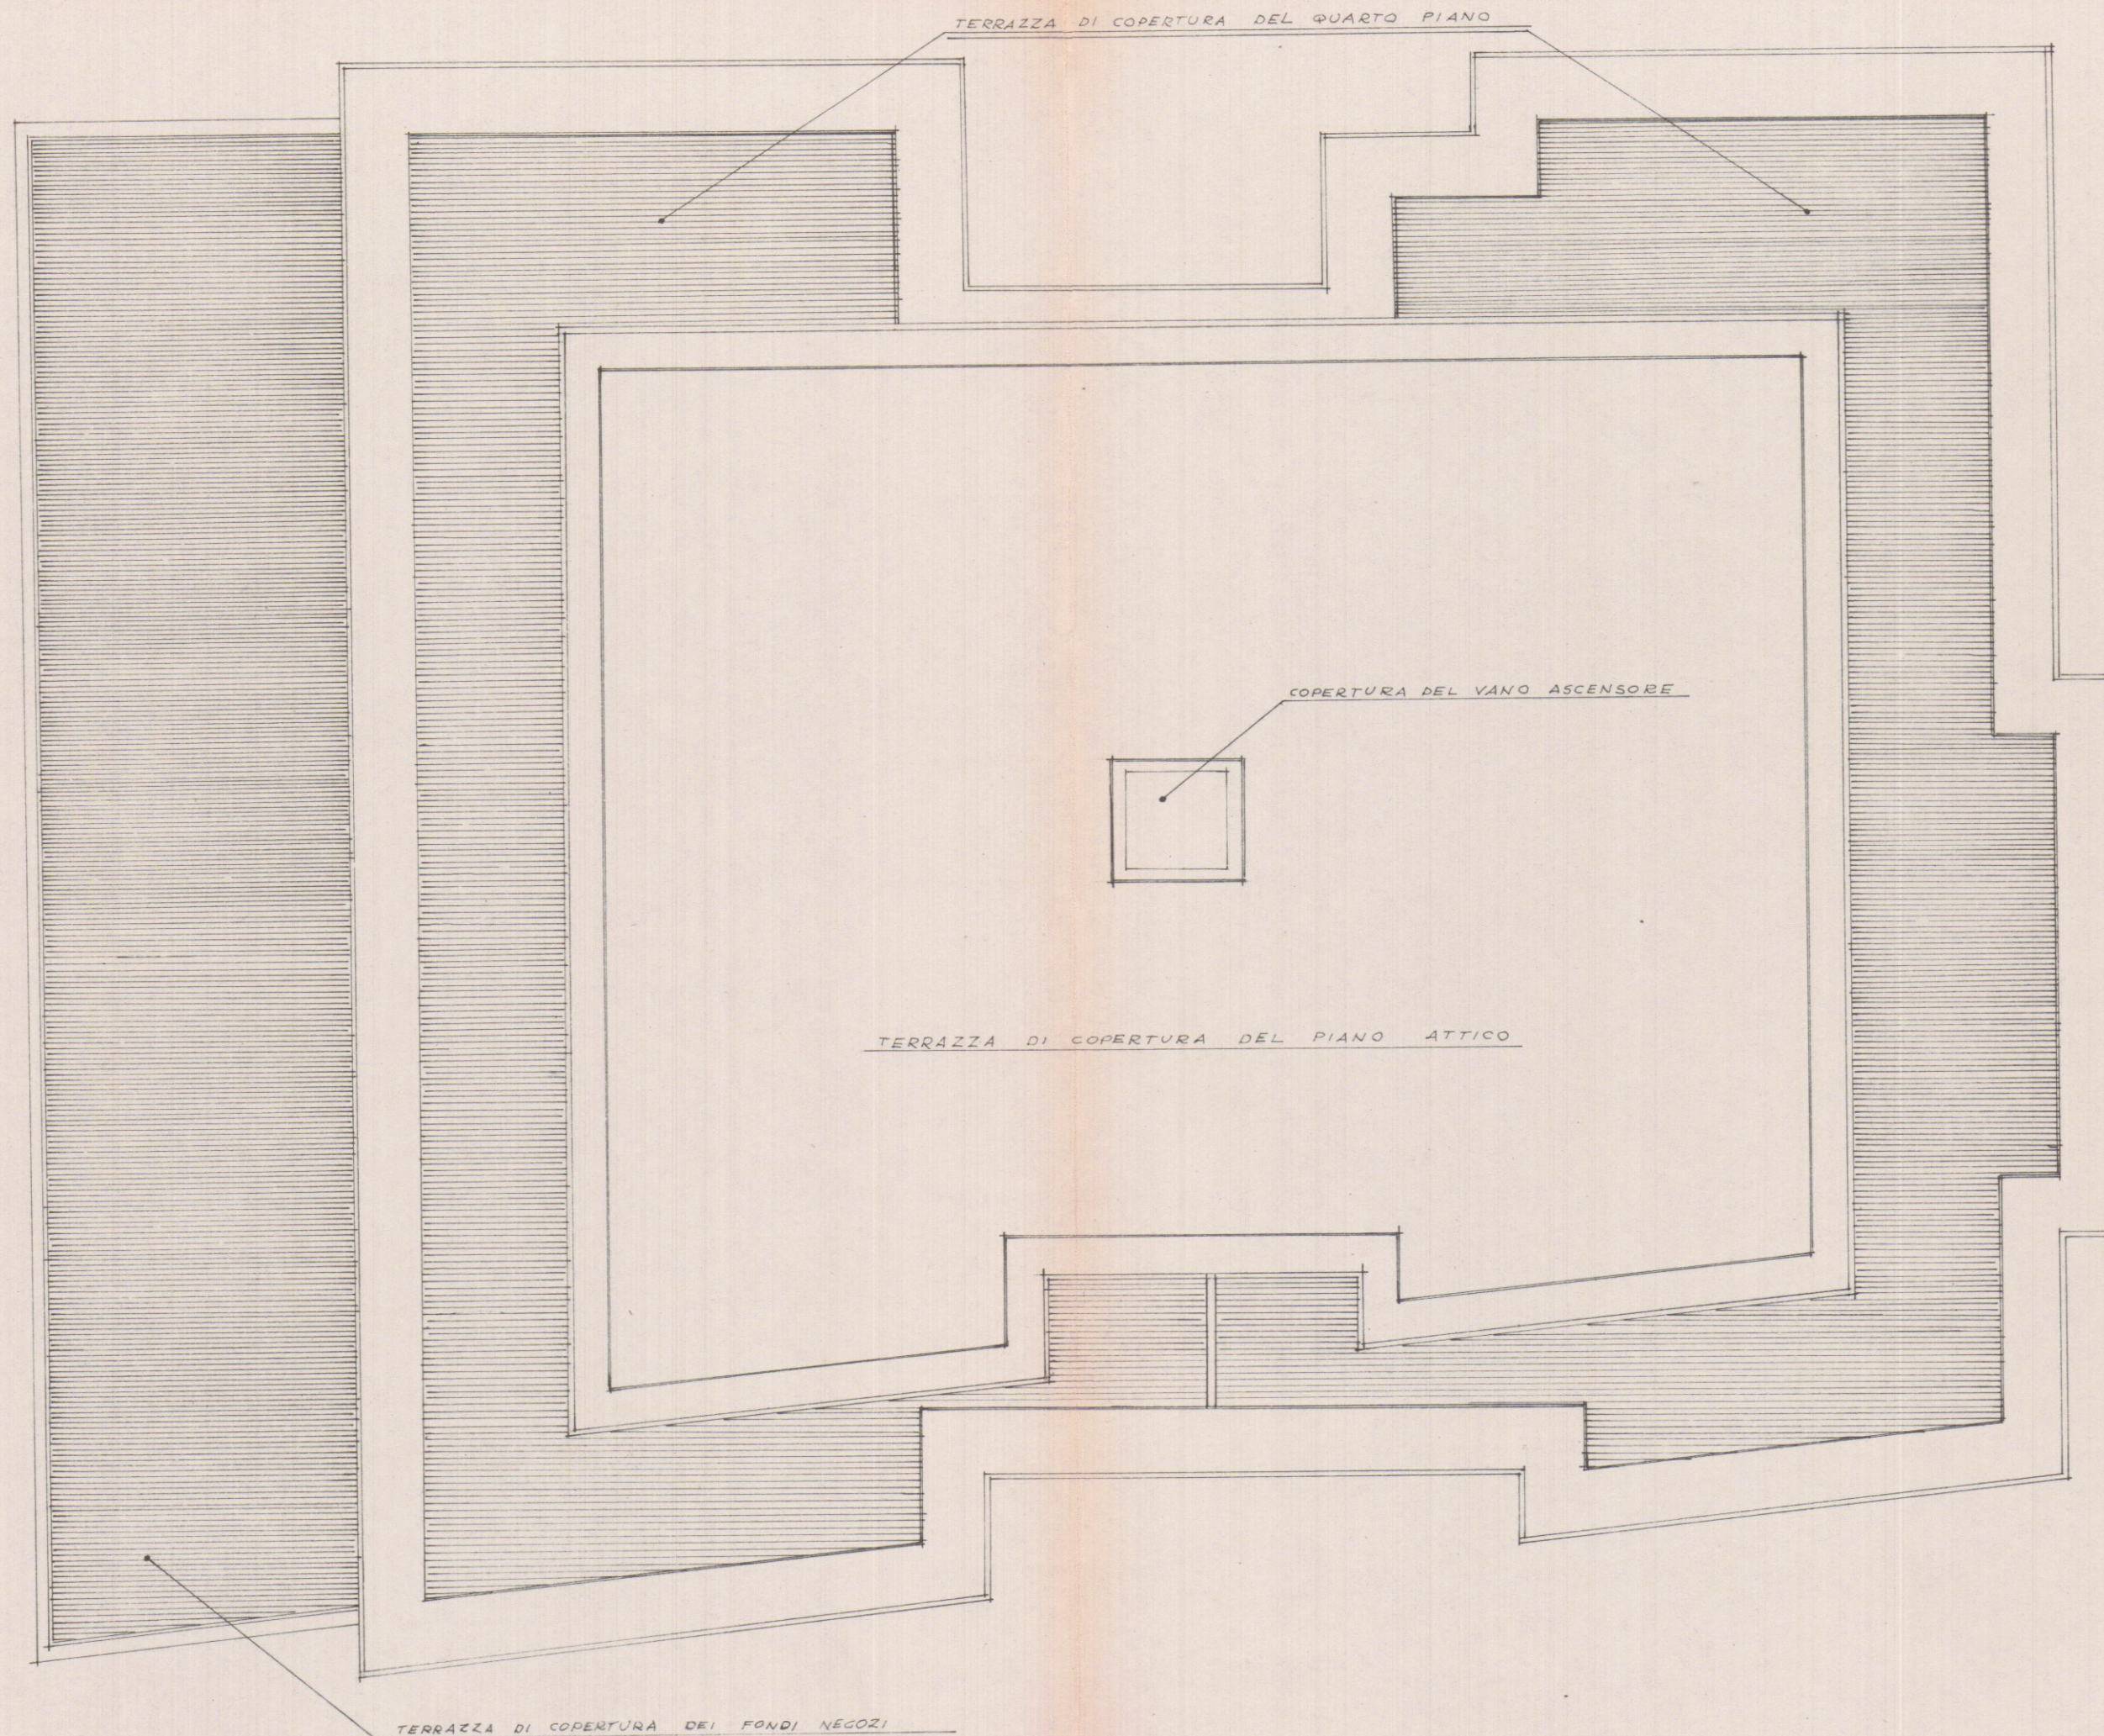

SCALA 1:100