

30 APR. 1986



PROGETTO PER LA DEMOLIZIONE DEL FABBRICATO
E LA COSTRUZIONE DI UN POR-
TO DI PROPRIETÀ DEL SIG.

SOLDATI FRANCO


SCALA 1/100
APPROVATO
14 MAG. 1986
IL TECNICO

Approvato dal Sig. Co. con condizioni
Indicate nella Autorizzazione
del 14 MAG. 1986

IL FUNZIONARIO
Arch. Pier Luigi Rossi

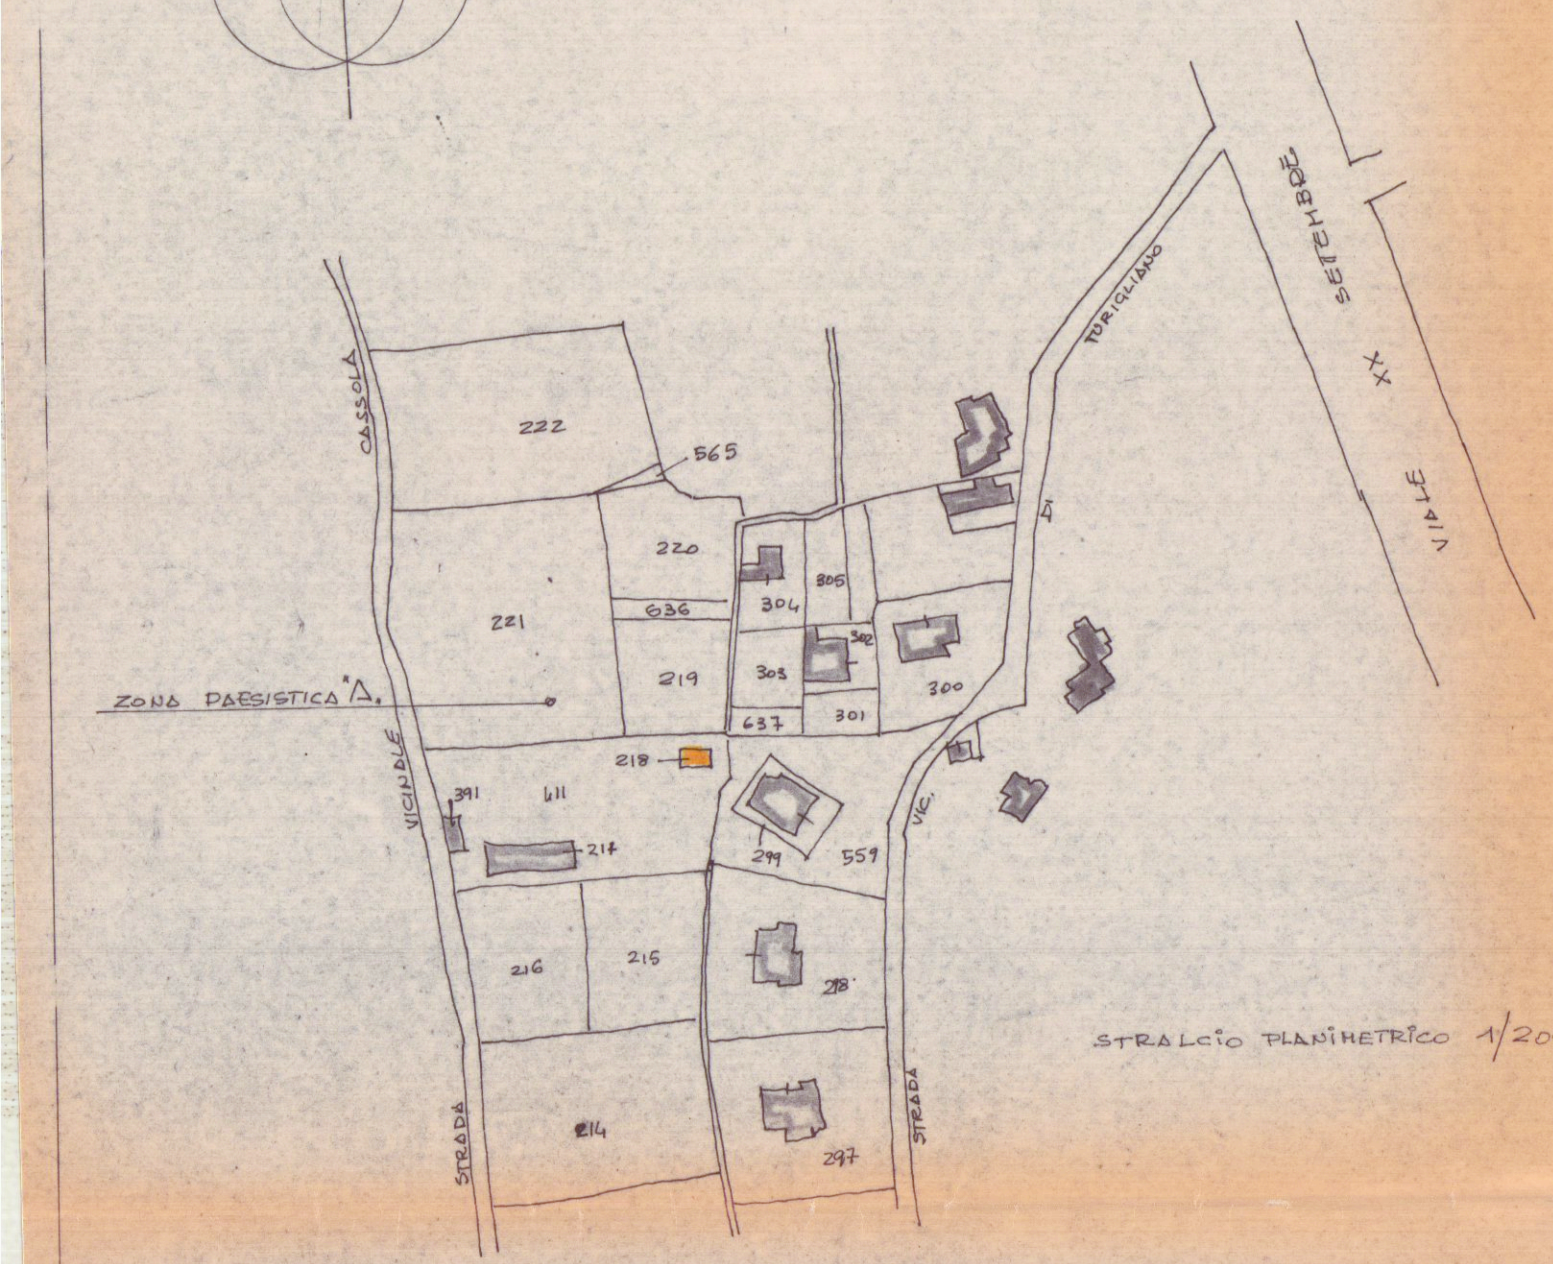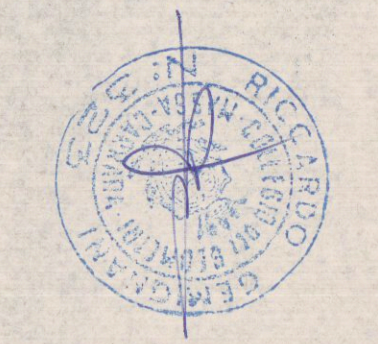


STRALCIO PLANIMETRICO 1/2000 fog. 71

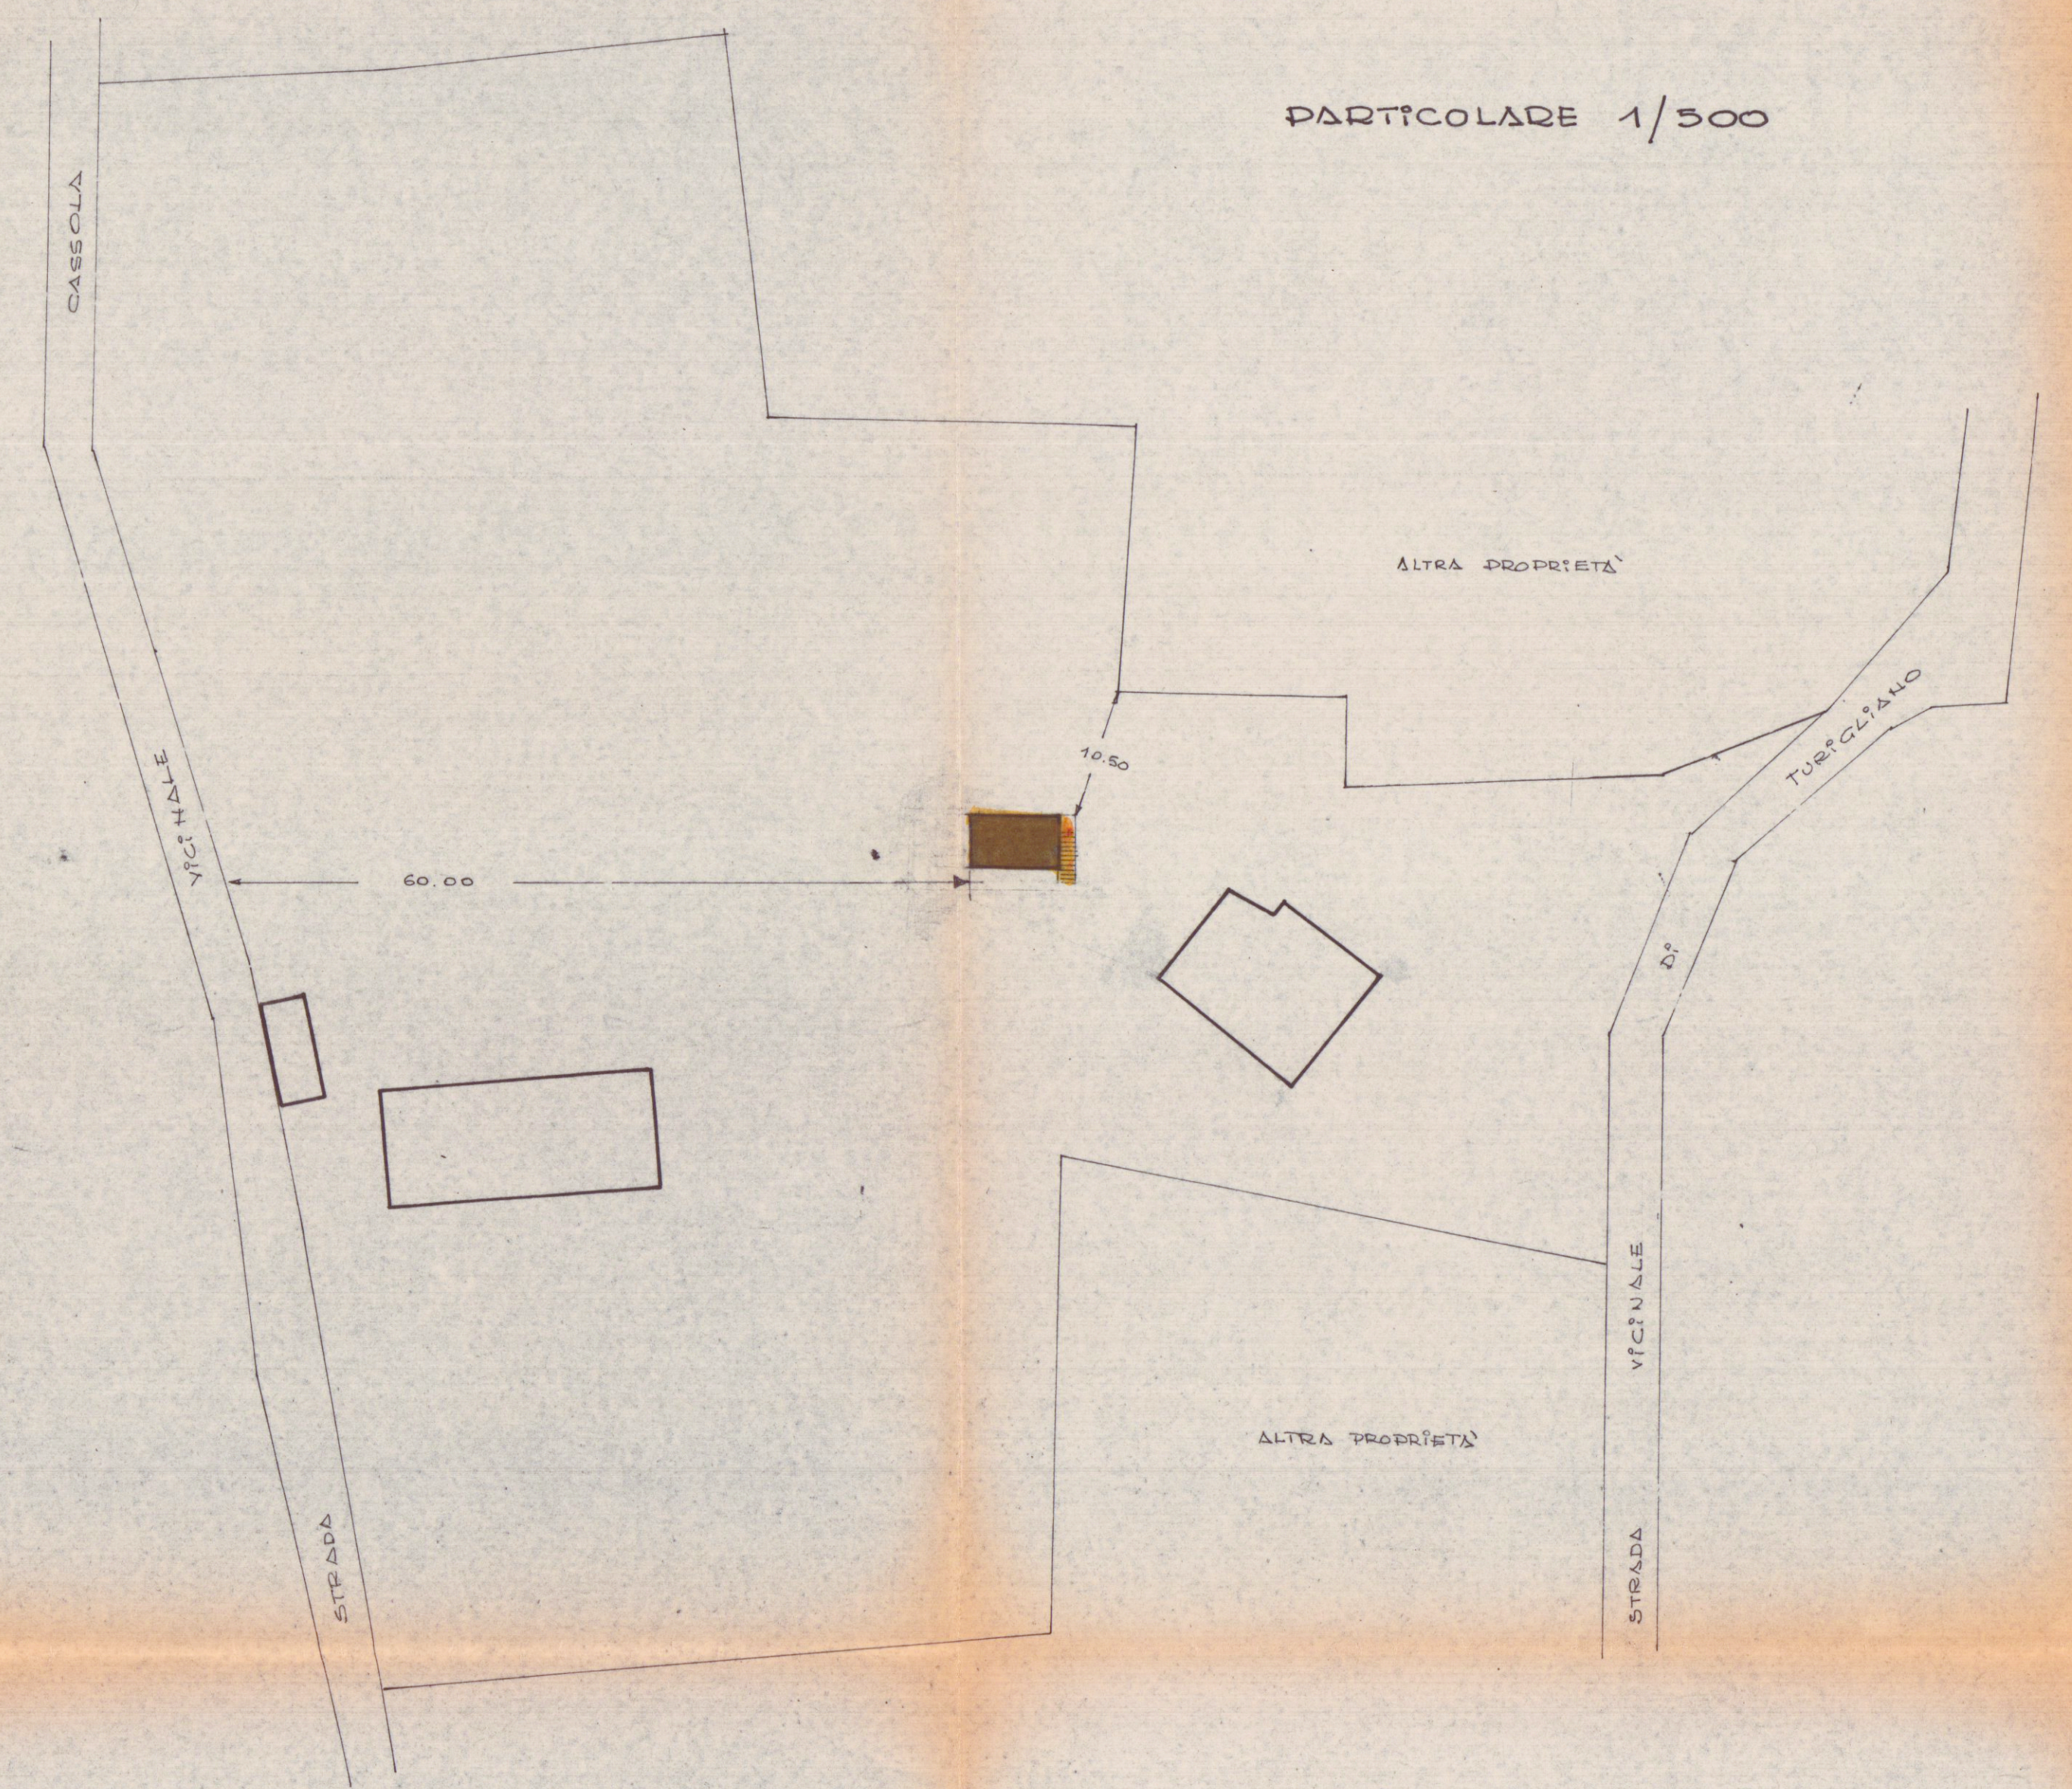


PARTICOLARE 1/500


ESISTENTE

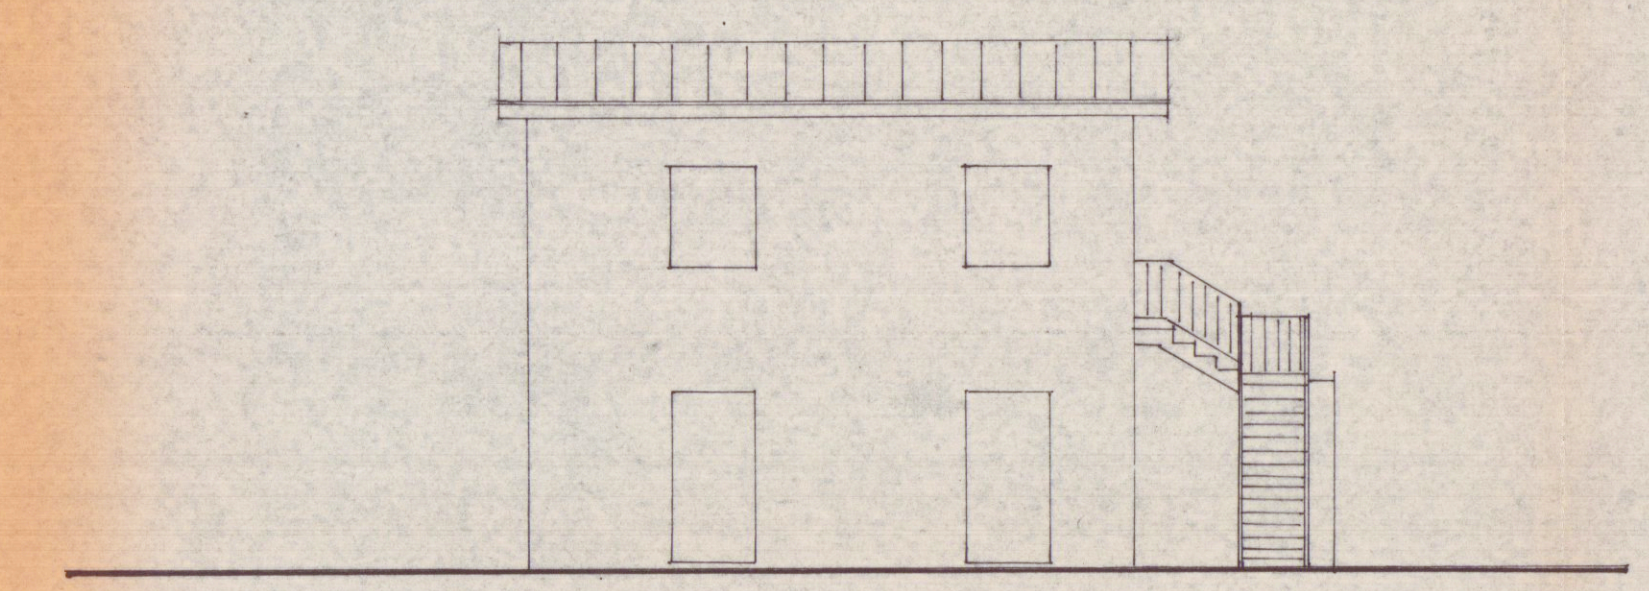


PROSPETTO SUD

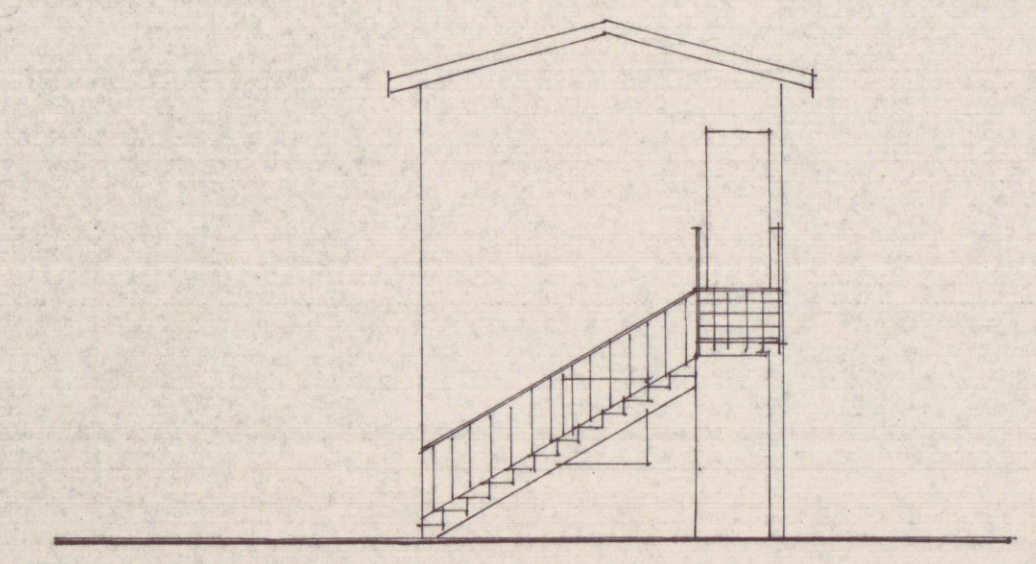


PROSPETTO EST

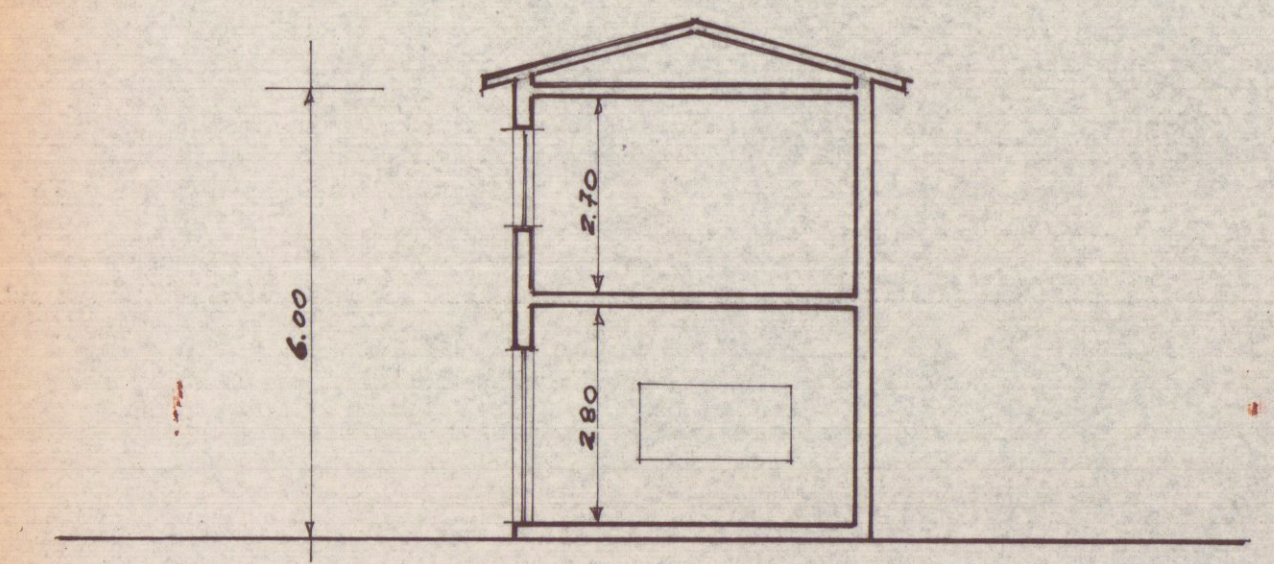


SEZIONE A-A

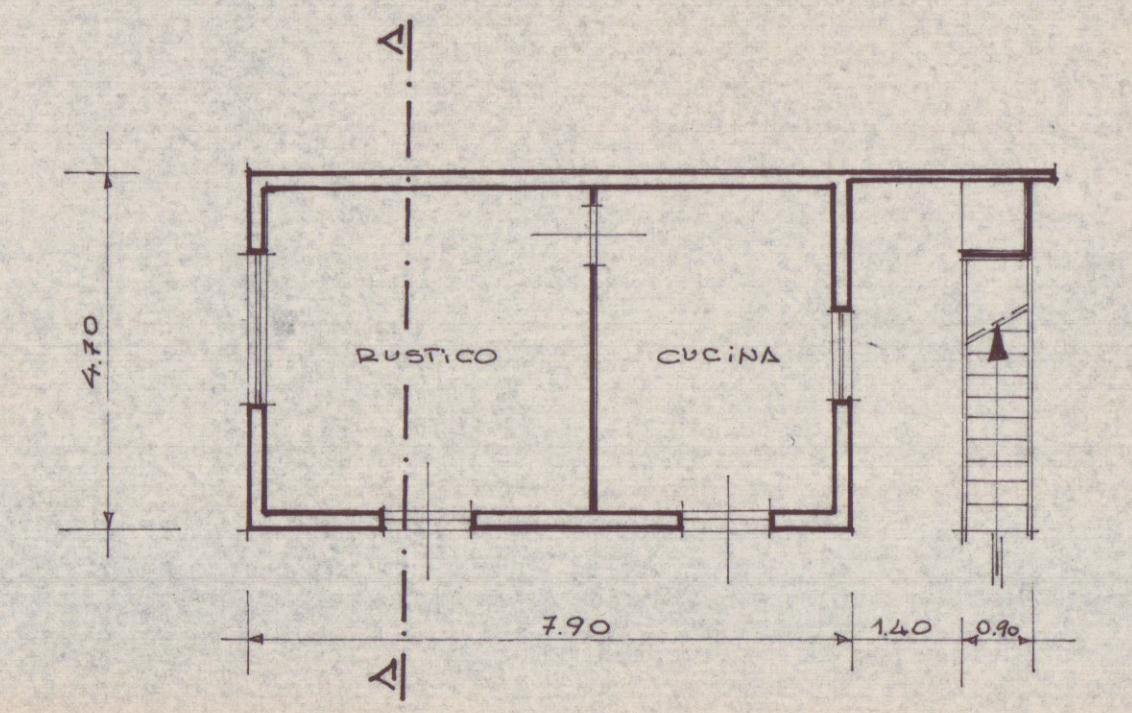

PIANTA D. TERRA

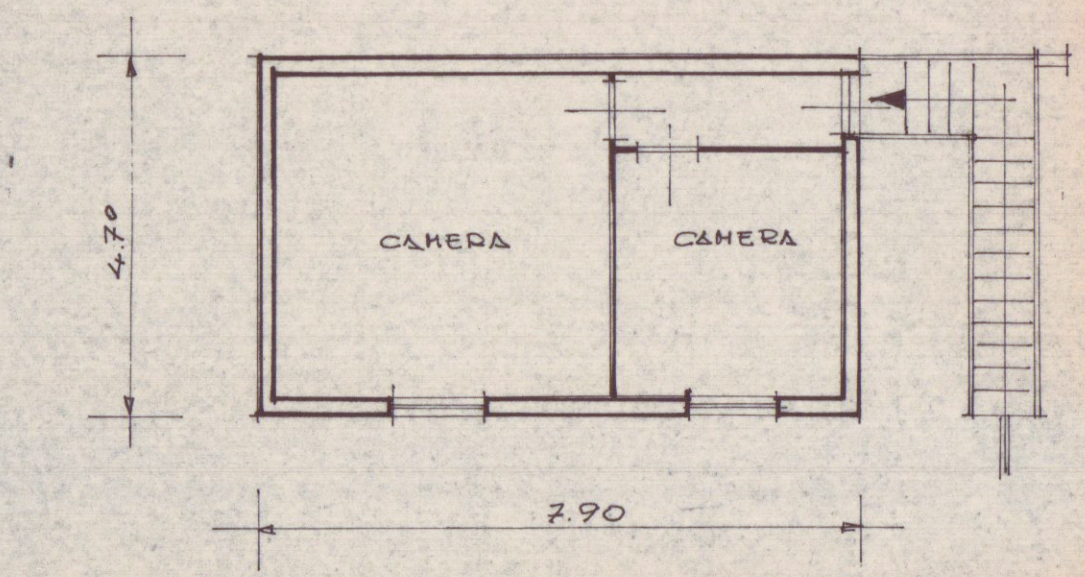

PIANTA P. PRIMO

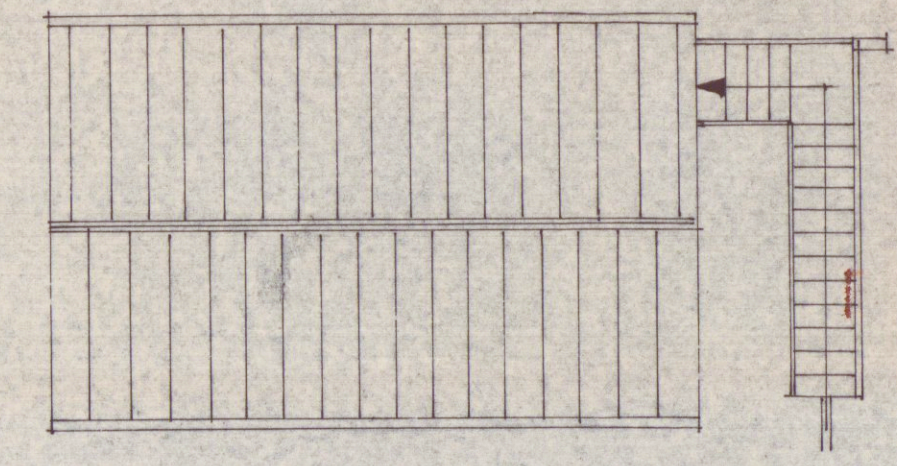

PIANTA COPERTURA