

COMUNE DI CARRARA

PLANIMETRIA GENERALE


Manutenzione Straordinaria Tav n° 4/4

Planimetria Generale
Estratti di mappa SCALA: 1 /200

Comittente: **Ragozzino Viviana**
Tecnico: **Massa Geom. MAURO**

Ubicazione: Via Della Porta 1 , Gragnana (MS)
Foglio di mappa 17, particella 1939-1938-1936-1945


COMUNE DI CARRARA
23 MAG. 2007
*

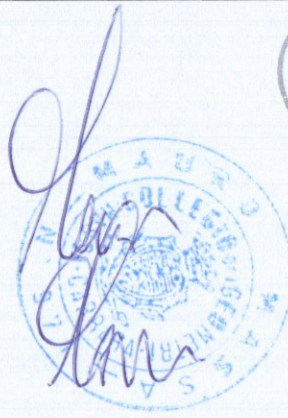

Uscio Regatus



STRALCIO DI P.R.G.

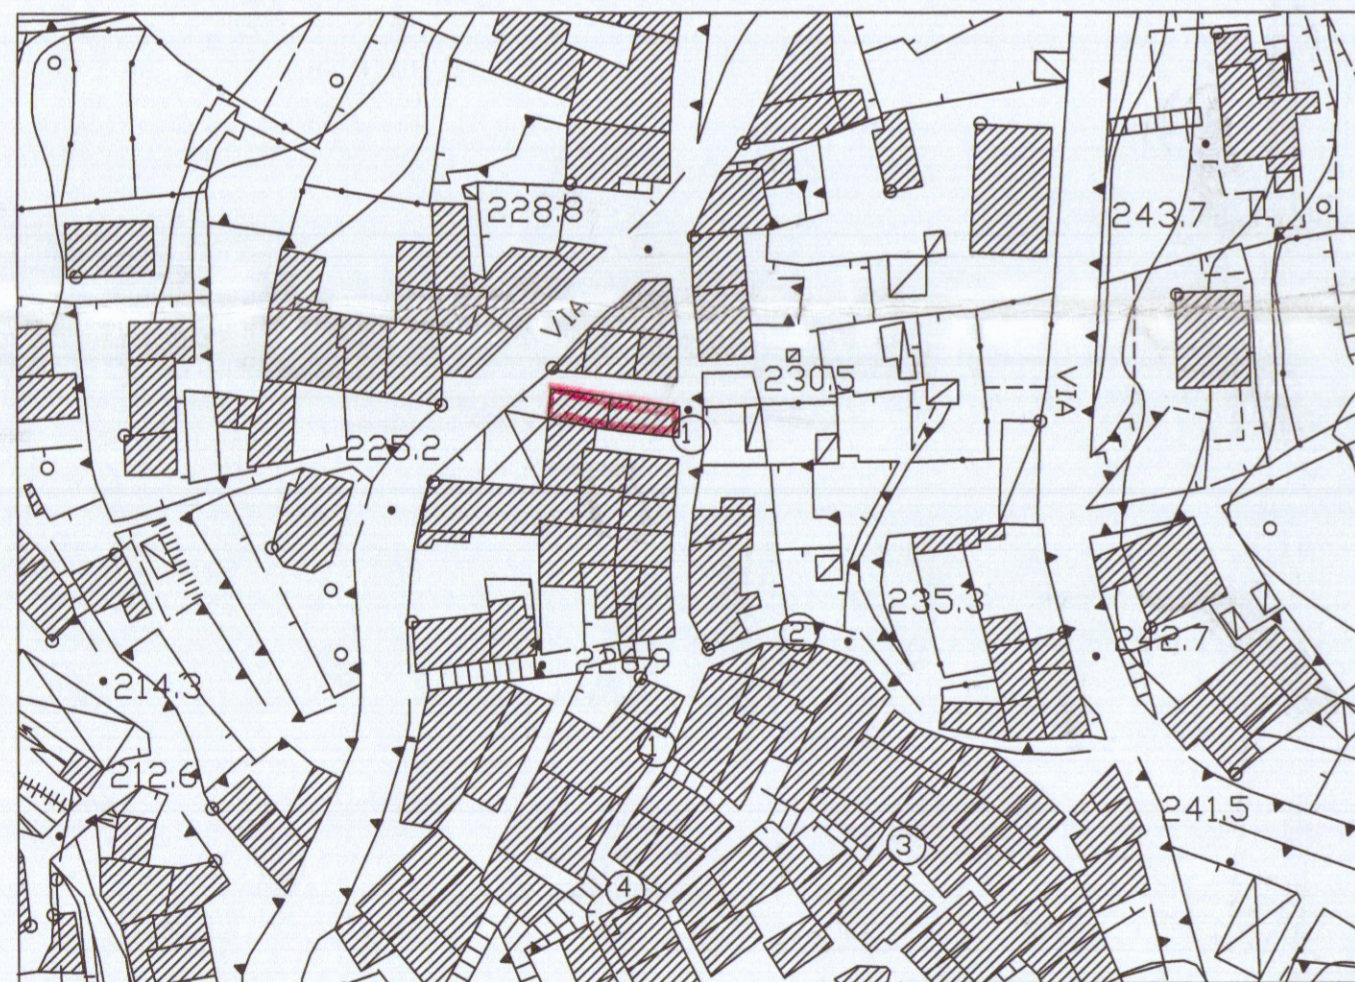


STRALCIO DI AEROFOTOGRAMMETRIA

Scala 1/1000



PLANIMETRIA GENERALE

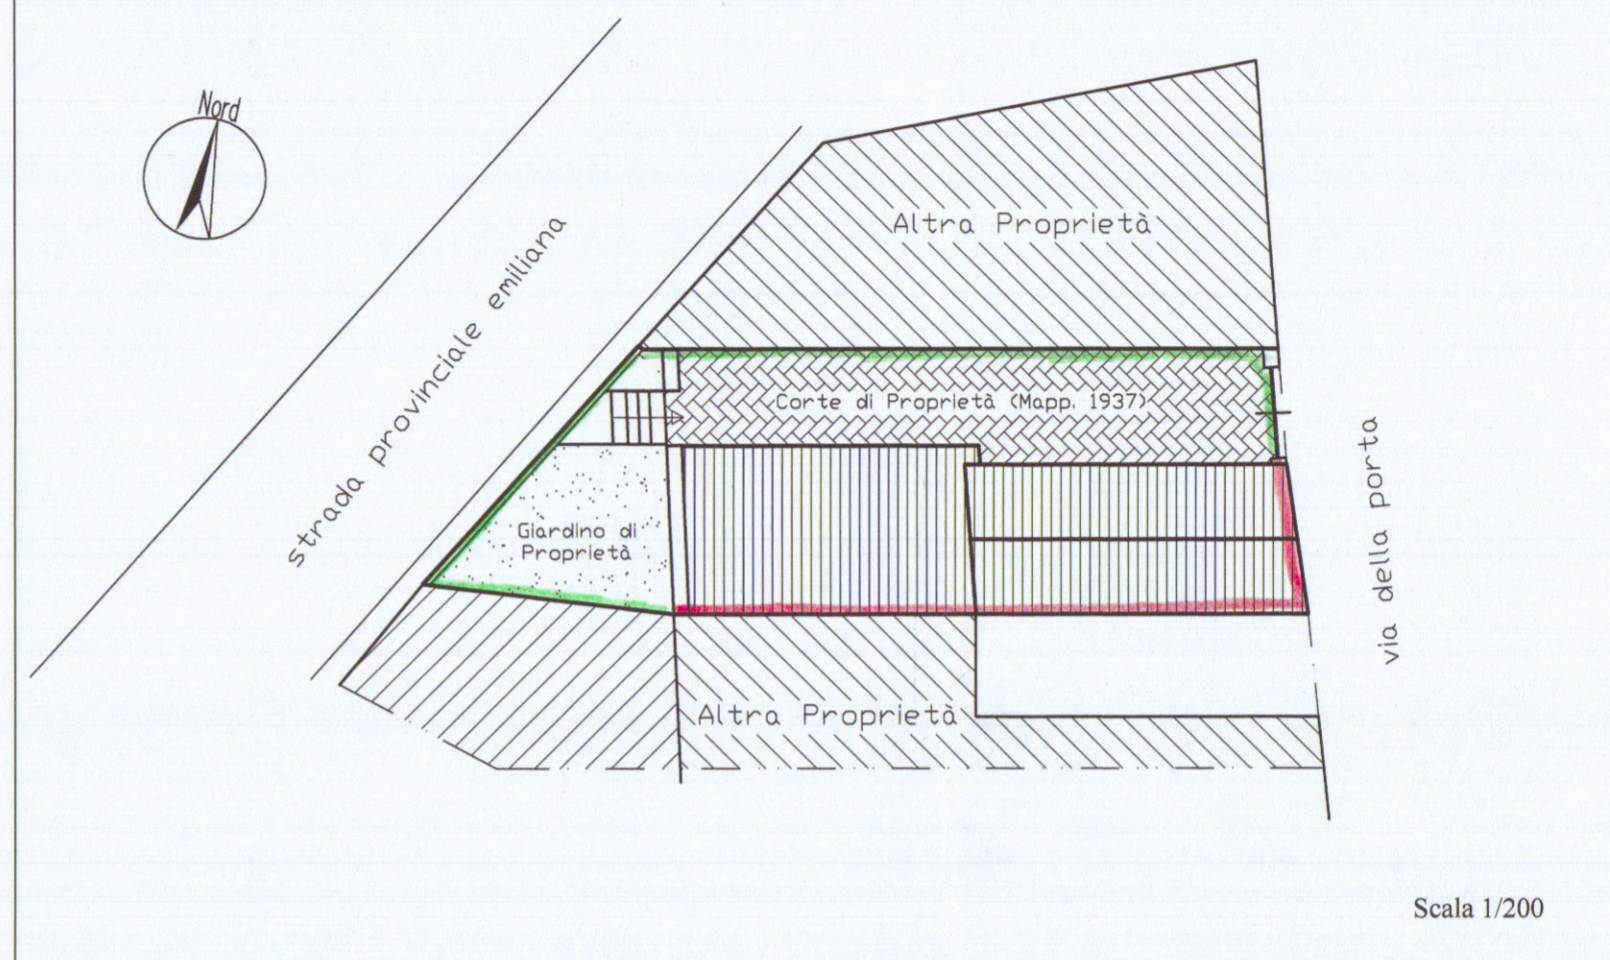

Scala 1/200

ESTRATTO DI MAPPA

FGL. 17 - MAPP. 1936, 1938, 1939, 1937, 1945

Scala 1/1000

