6 MAG. 1969

TAV. 2

2 SOLUZIONE

PROGETTO SIGG. BRUSCHI ALESSANDRO, EDITTA, COSTANTINO

RESPINTO

Geom. Pollina Giovanni

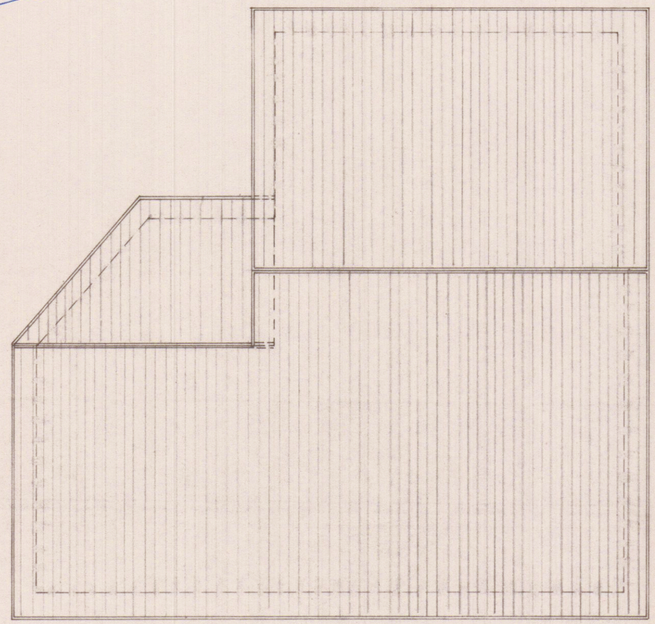

PIANTA TETTO

SCALA 1:100

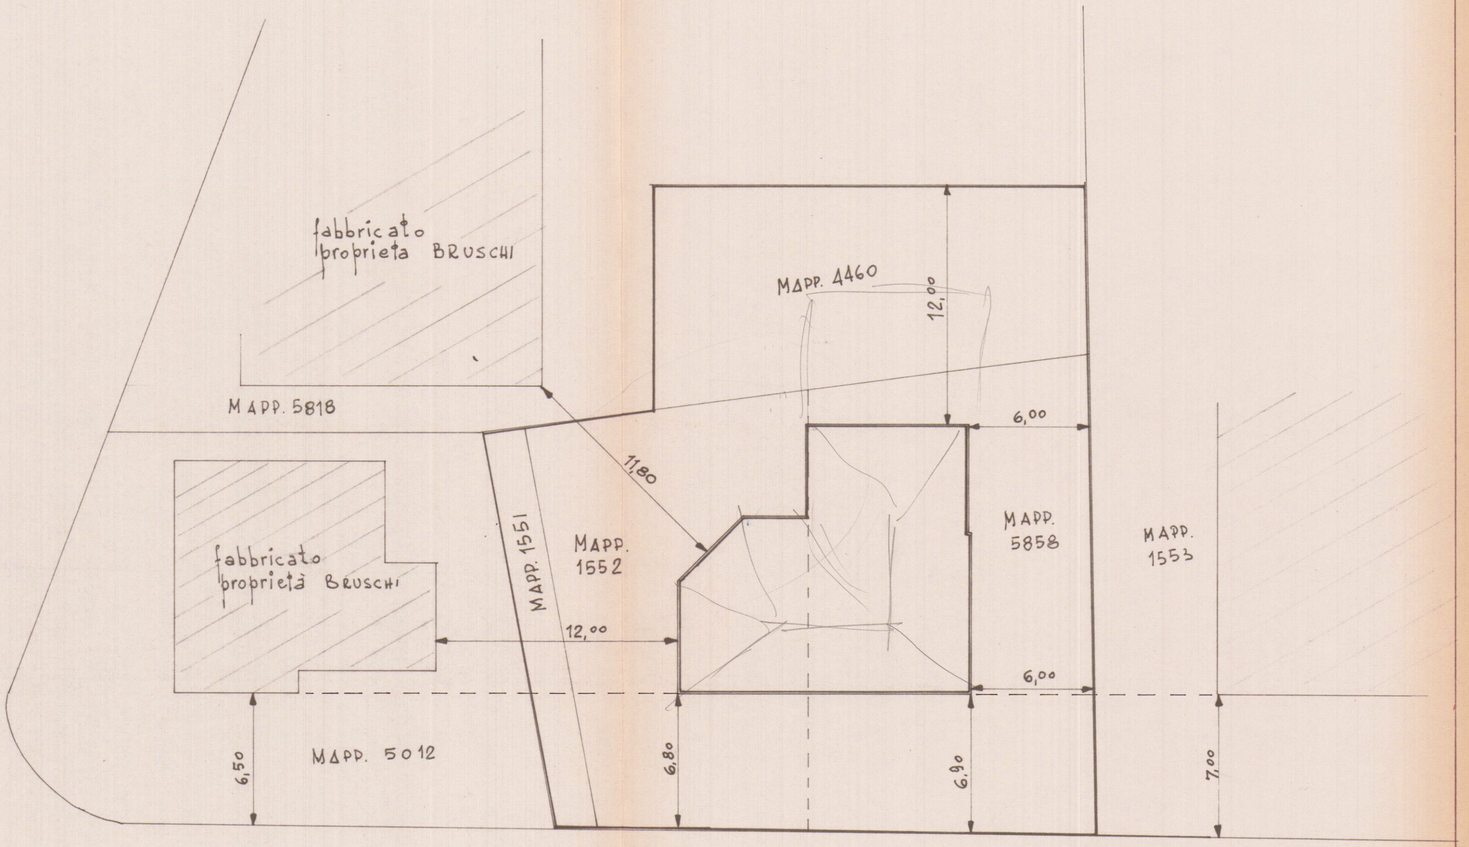

VIA PIAVE

PLANIMETRIA

SCALA 1:200