

5 GIU. 1975




3^a VARIANTE

3 VARIANTE SOSPESO

PROGETTO DI VARIANTE - DA EDIFICIO AD USO
DI CIVILE ABITAZIONE AD EDIFICIO AD USO PENSIONE -
LOCALITA' MARINA DI CARRARA VIA COMANO - PROPRIETA' DELLA
SIGH. MENCHONI IVANA

SEZ A FOGLIO 78 MAPPA 2756/e 7290/d

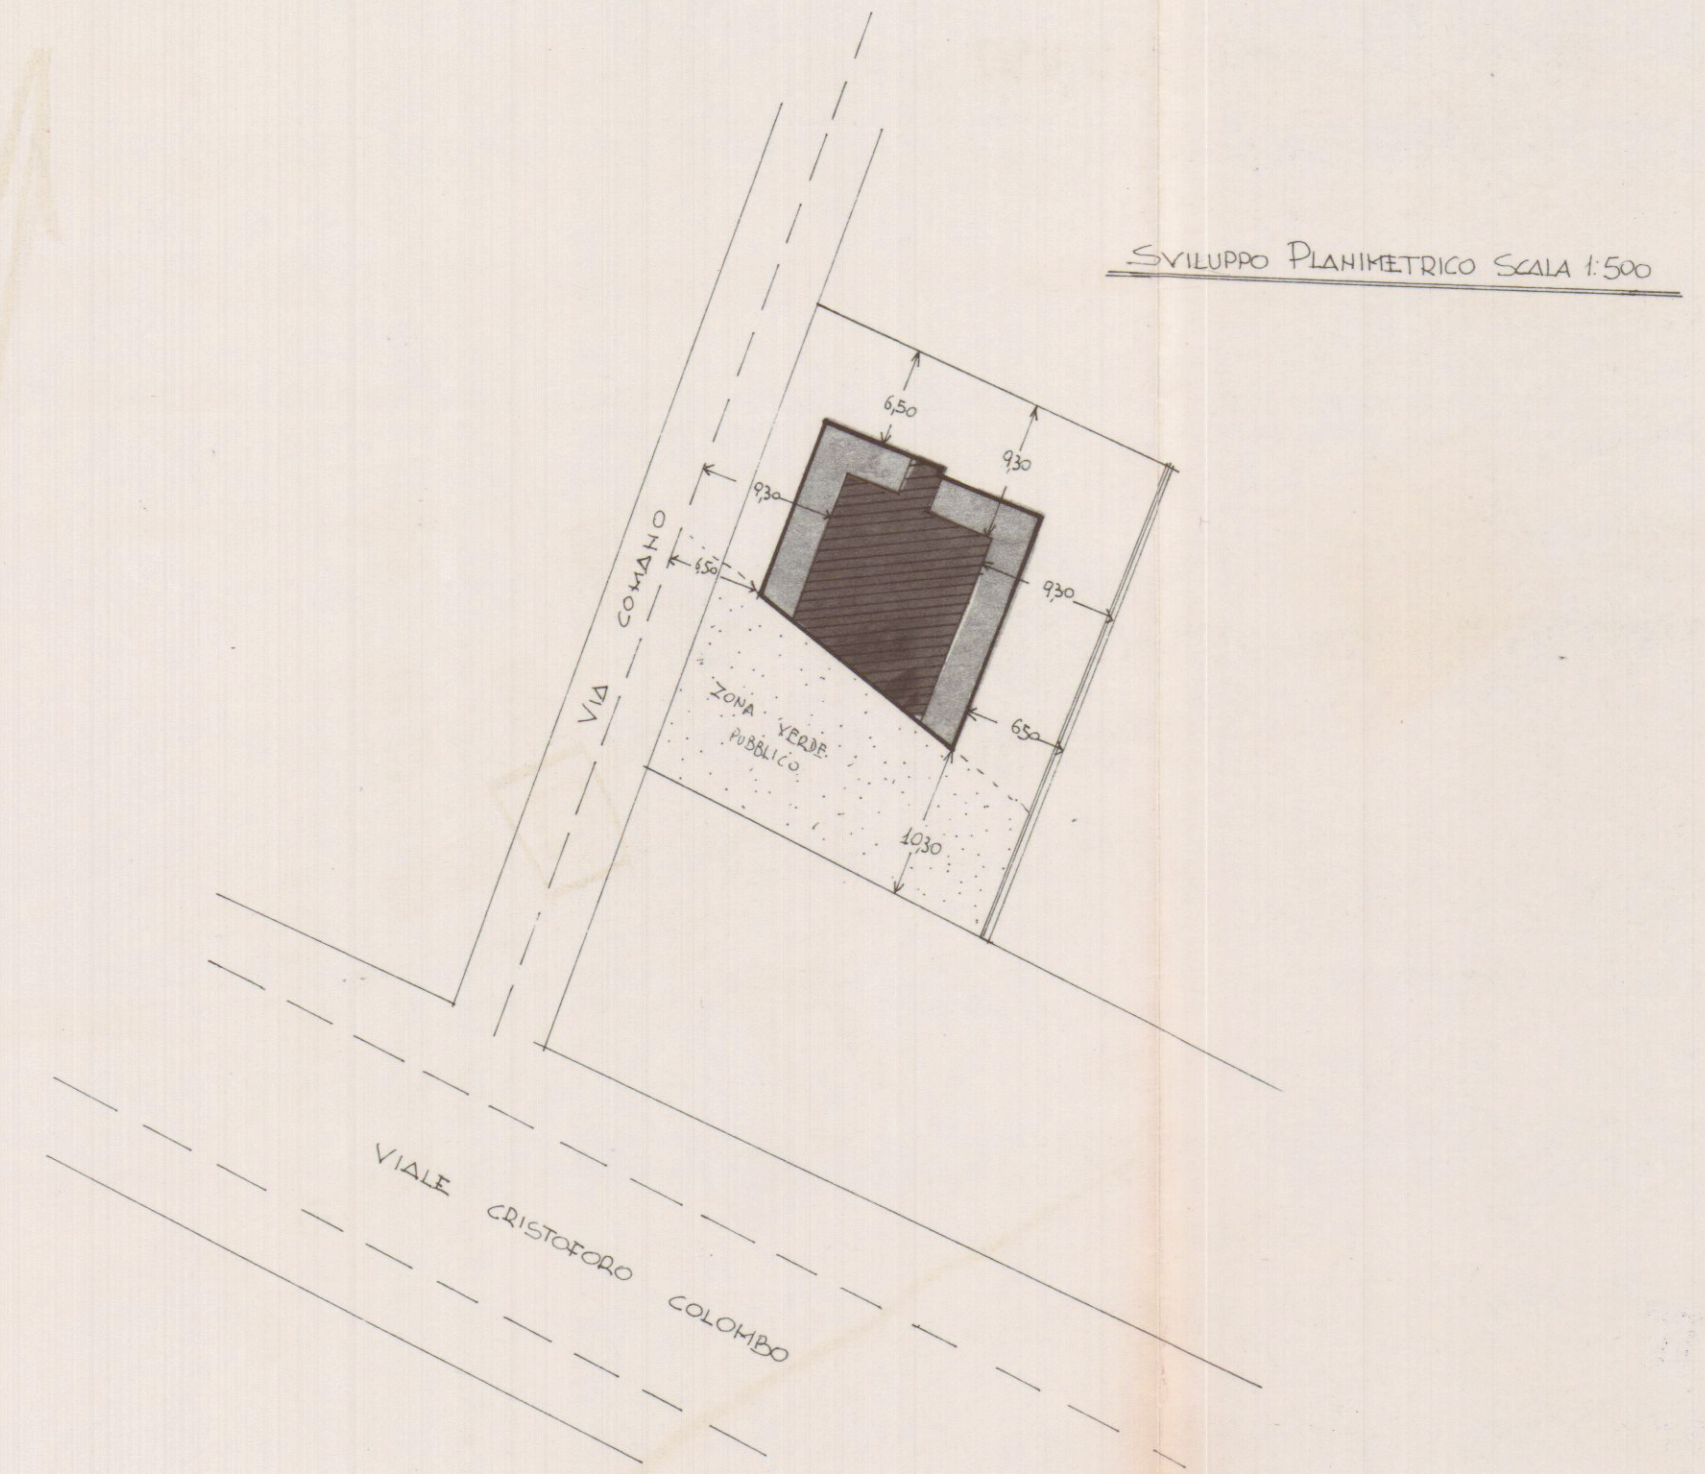

Signature



SOPRINTENDENZA AI MONUMENTI E BELLE ARTI
PER LE PROVINCE DI PISA
LIVORNO LUCCA E MASSA CARRARA

11 OTT 1975

POS. N°



NON APPROVATO

COME DA LETTERA N° 12890

DEL 10 NOV 1975