30 LUG. 1974

1 SOLUZIONE

PROGETTO DI VILLINO DI CIVILE ABITAZIONE
LOCALITÀ : Fossa Maestra MARINA DI CARRARA
PROPRIETÀ : Gino Bigazzi - Viale Galileo -

MAURO ZACCAGNA

SOSPESO

Servizio dei Conti Correnti Postali
Attestazione di un versamento
di L. 6000 (in cifre)
Lire seimila (in lettere)
eseguito da Bigazzi Gino
sul c/c N. 1/46840 intestato a:
BANCA NAZ. LAVORO - Filiale di Roma
C/ CASSA NAZ. PREVIDENZA
ASSISTENZA A FAVORE DEI GEOMETRI
(Contributo per Marche Giotto)
Via Barberini, 68 - 00100 ROMA
Addì (1) 197
A C/C POSTALI 4
Bollo lineare dell'Ufficio accettante
CARRARA
Tassa di L.
929 2 AGO 74
N.
del bollettario ch. 9
Bollo a data
L'Ufficiale di Posta

CASSA NAZIONALE DI PREVIDENZA ED ASSISTENZA GEOMETRI

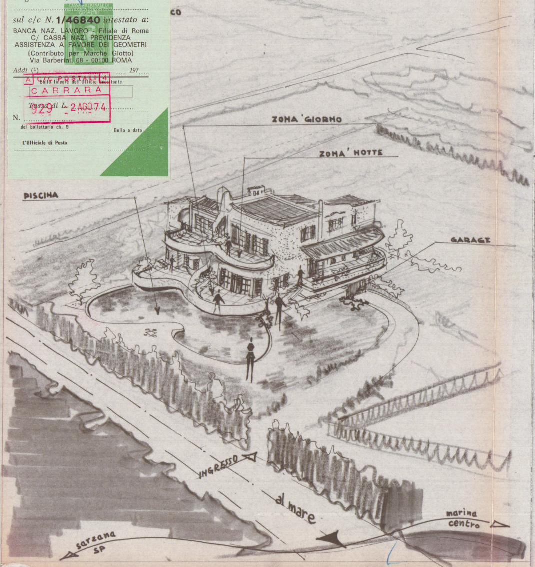
CO
ZONA GIORNO
ZONA NOTTE
PISCINA
GARAGE
INGRESSO
al mare
marina centro
sarzana SP

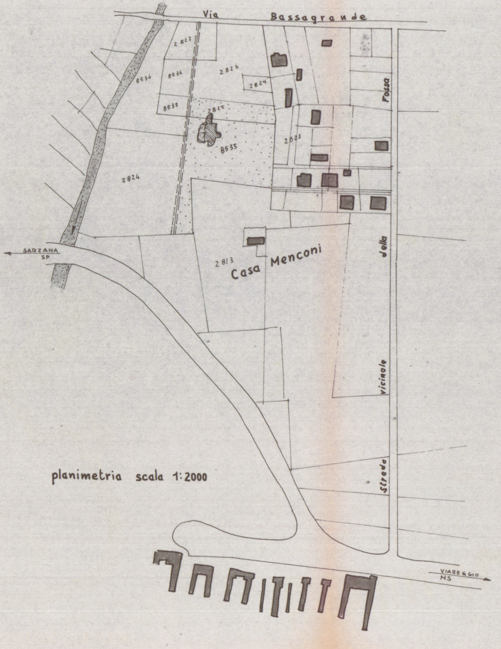
Via Bassagrande
2827
8534
8536
2826
2829
8535
2825
8533
2823
2824
2813
Casa Menconi
SARZANA SP
Fossa
della
vicinale
strada
VIAREGGIO MS

planimetria scala 1:2000

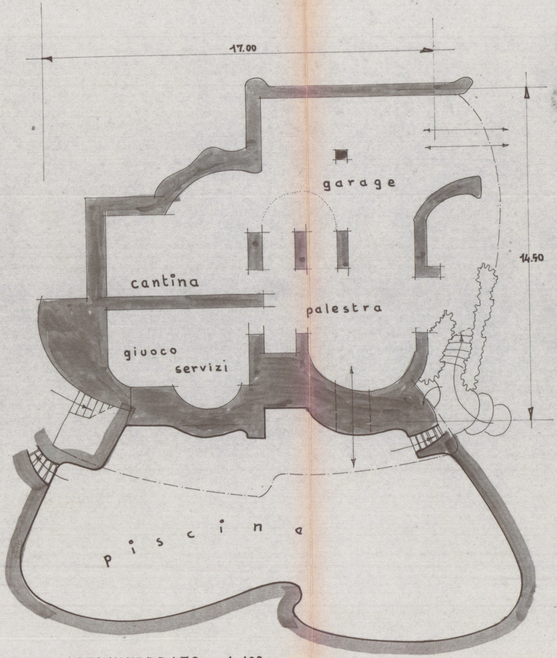
17.00
14.50
garage
cantina
palestra
giuoco
servizi
piscina

_ PIANTA SEMINTERRATO 1:100_

- planimetria

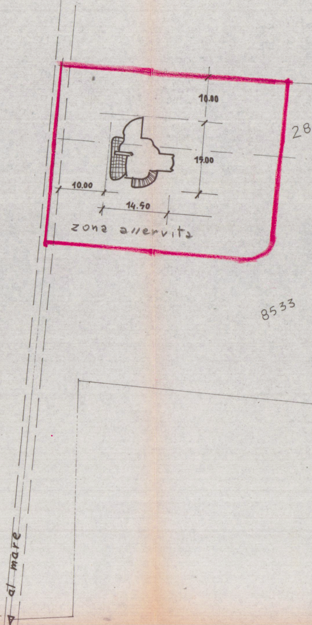
10.00
15.00
10.00
14.50
zona asservita
28
8533
al mare

scala 1:500 –

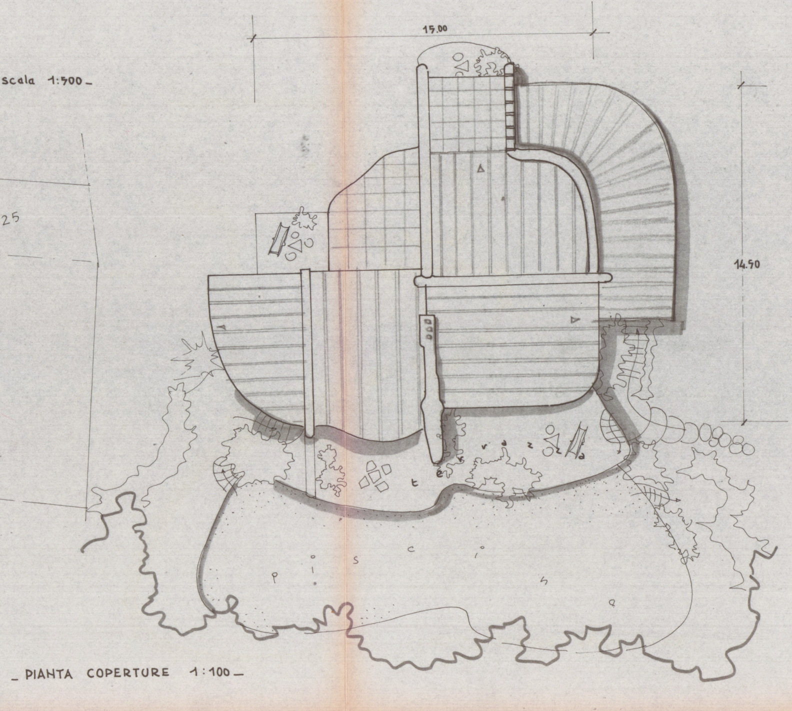
25
15.00
14.50
terrazza
piscina

_ PIANTA COPERTURE 1:100 _

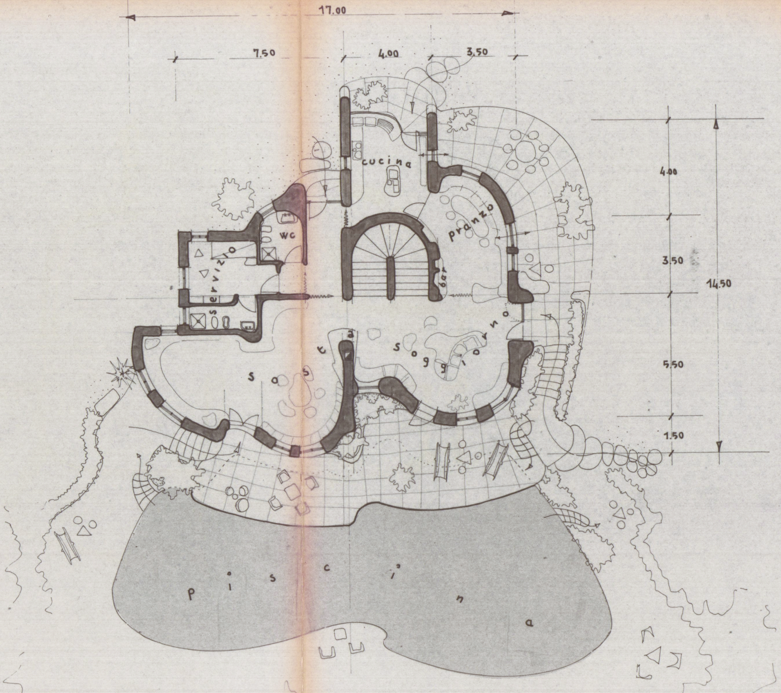
17.00
7.50
4.00
3.50
4.00
3.50
14.50
5.50
1.50
cucina
wc
servizio
pranzo
bar
soggiorno
sosta
piscina

PIANTA PIANO TERRENO 1:100 -

_ PIANTA

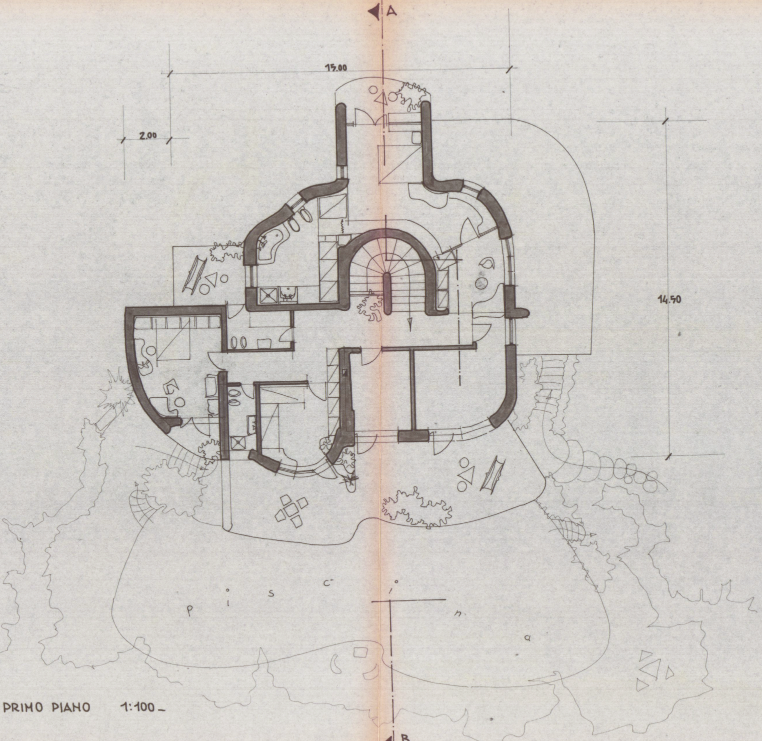
A
15.00
2.00
14.50
piscina
B

PRIMO PIANO 1:100 -

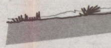

PROSPETTO

PROSPETTO

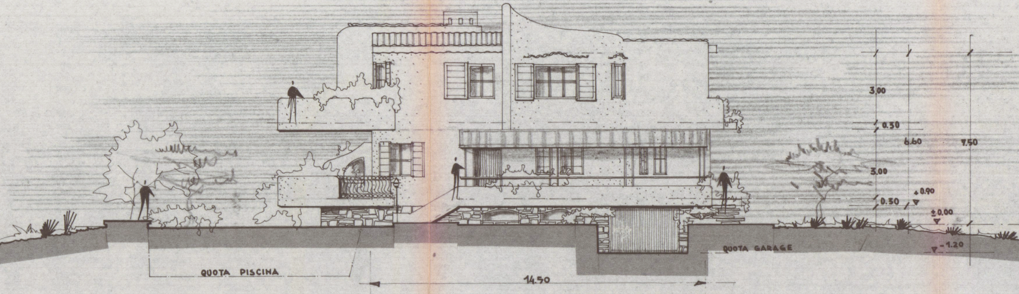
3.00
0.30
6.60
7.50
3.00
+0.90
0.30
±0.00
-1.20
QUOTA GARAGE
QUOTA PISCINA
14.50

MARE scala 1:100

LEVANTE

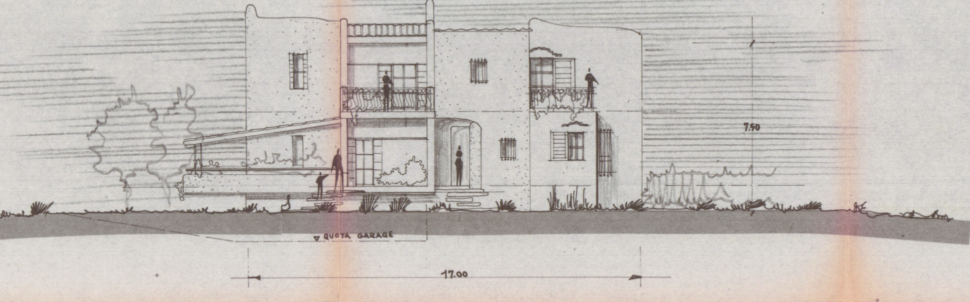
7.50
QUOTA GARAGE
17.00

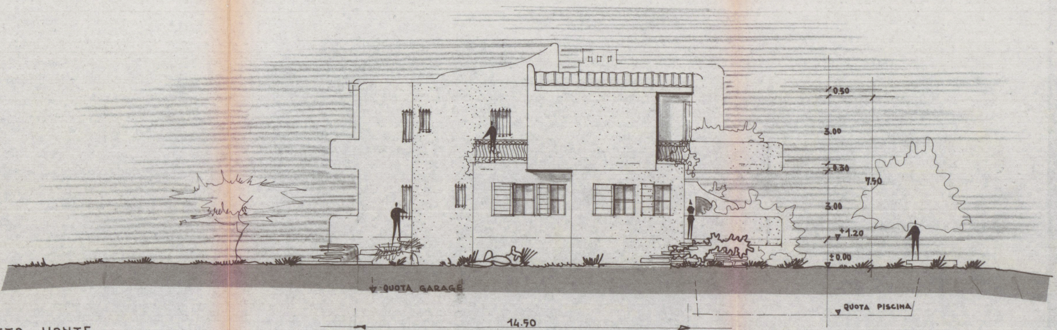
0.50
3.00
0.30
7.50
3.00
+1.20
± 0.00
QUOTA GARAGE
QUOTA PISCINA
14.50

PROSPETTO MONTE

PROSPETTO PONENTE

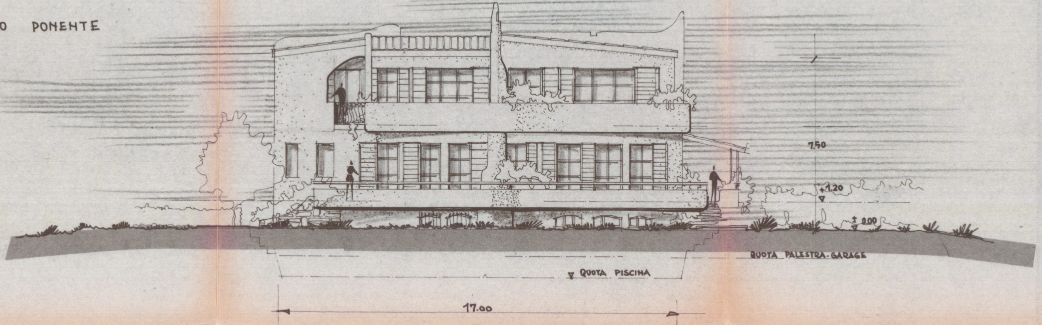
7.50
+1.20
± 0.00
QUOTA PALESTRA-GARAGE
QUOTA PISCINA
17.00

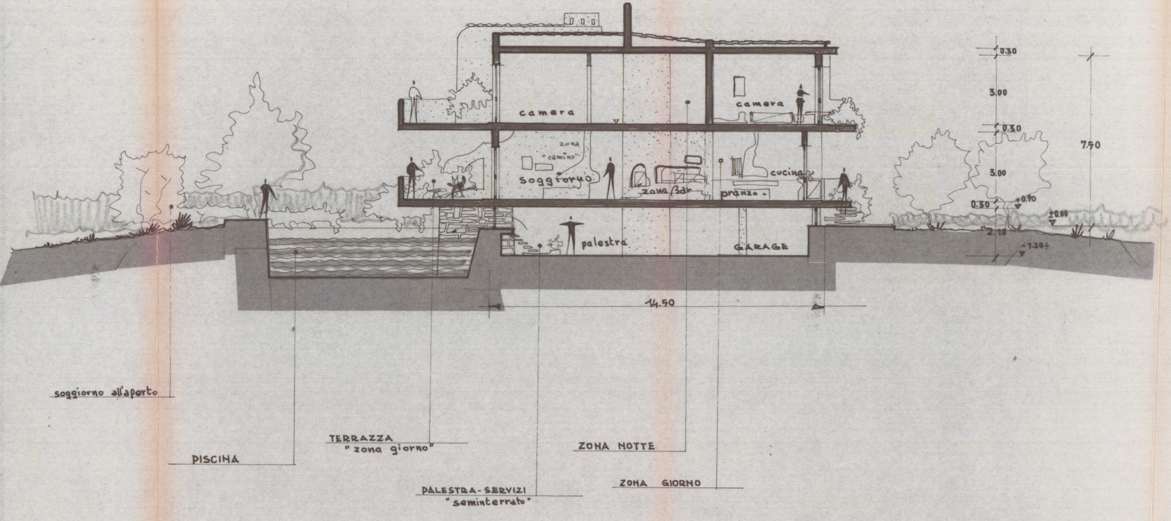
camera
camera
zona
"camino"
soggiorno
zona Bar
pranzo
cucina
palestra
GARAGE
0.30
3.00
0.30
3.00
0.30
+0.90
±0.00
2.10
-1.20
7.50
14.50
soggiorno all'aperto
PISCINA
TERRAZZA
"zona giorno"
PALESTRA-SERVIZI
"seminterrato"
ZONA NOTTE
ZONA GIORNO

_ SEZIONE "A-B" scala 1:100_