



STUDIO TECNICO Geom. RICCARDO DEL BIANCO
Galleria D'Azeglio, 14 - Palazzo Uffici - Carrara - tel. / fax 0585776113



PROPRIETA' : Frediani Nello, Frediani Arnoldo, Meini Fabio e Meini Luciano

OGGETTO : FRAZIONAMENTO, FUSIONE, CAMBIO D'USO
E ADEGUAMENTO DEL SOTTOTETTO

comune: Carrara Via Provinciale Avenza-Sarzana

TAV. 1 STATO ATTUALE - PIANTE - SEZIONI - PROSPETTI -

VIA PROV. ALENZA-SARZANA

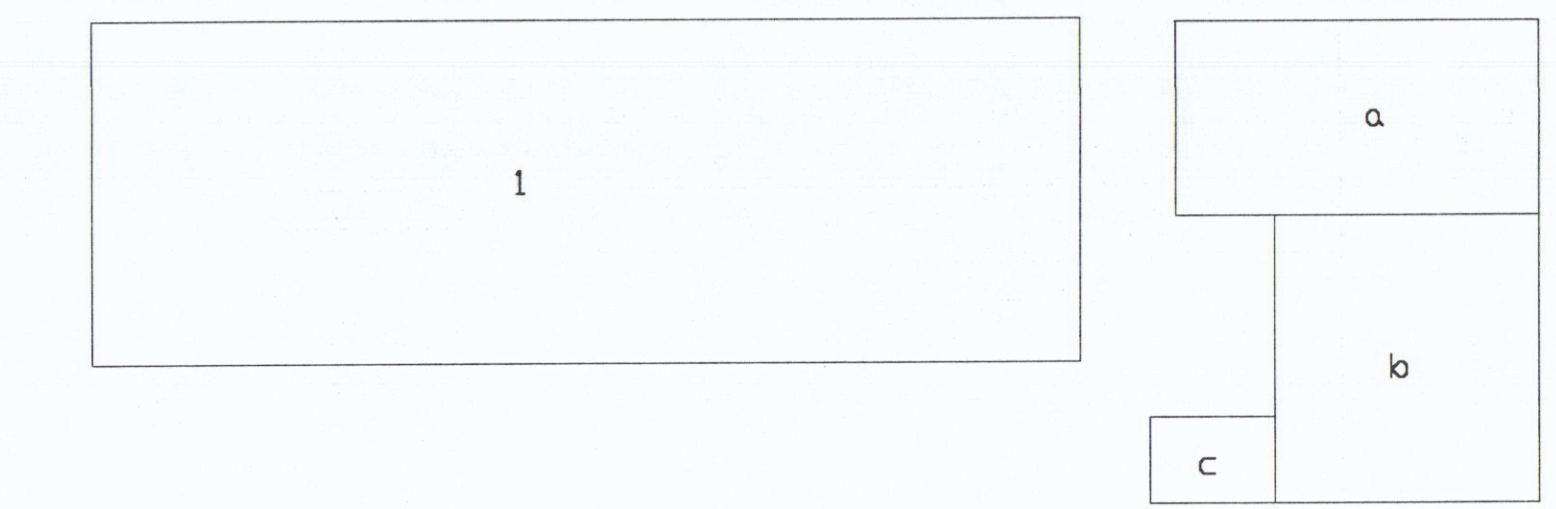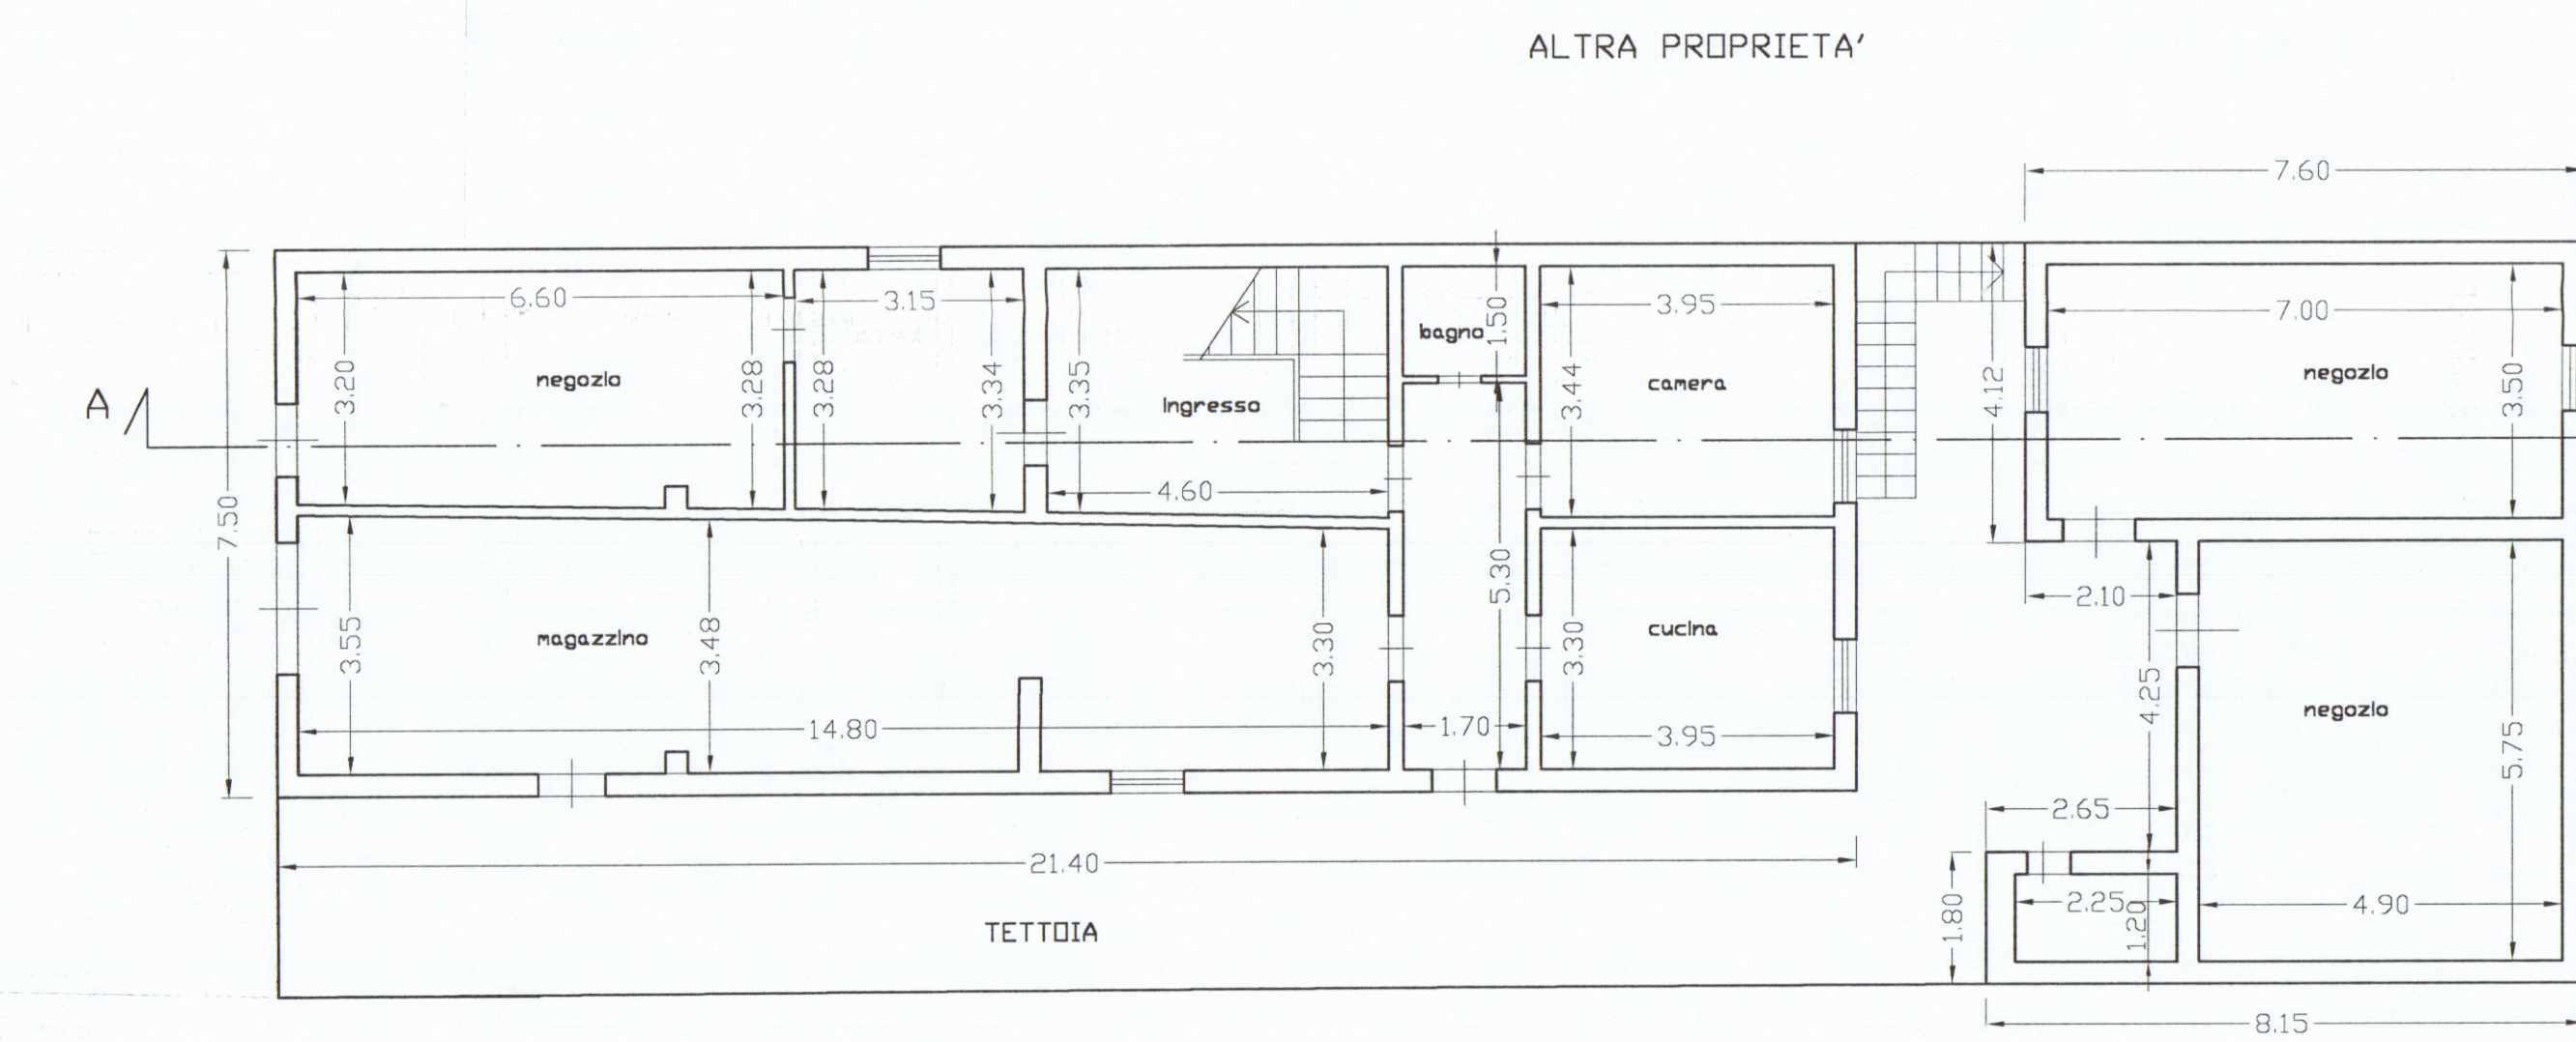

SCHEMA SUPERFICI E VOLUMI

N.	DIMENSIONI	S.C.	H.	VOLUME
1	21.40ml x 7.60ml	180.5mq	7.25	1163.62 mc
2	a= 31.31mq			
	b= 32.27mq			
	c= 4.77mq			
	totali	229.64mq		1371.64mc

