


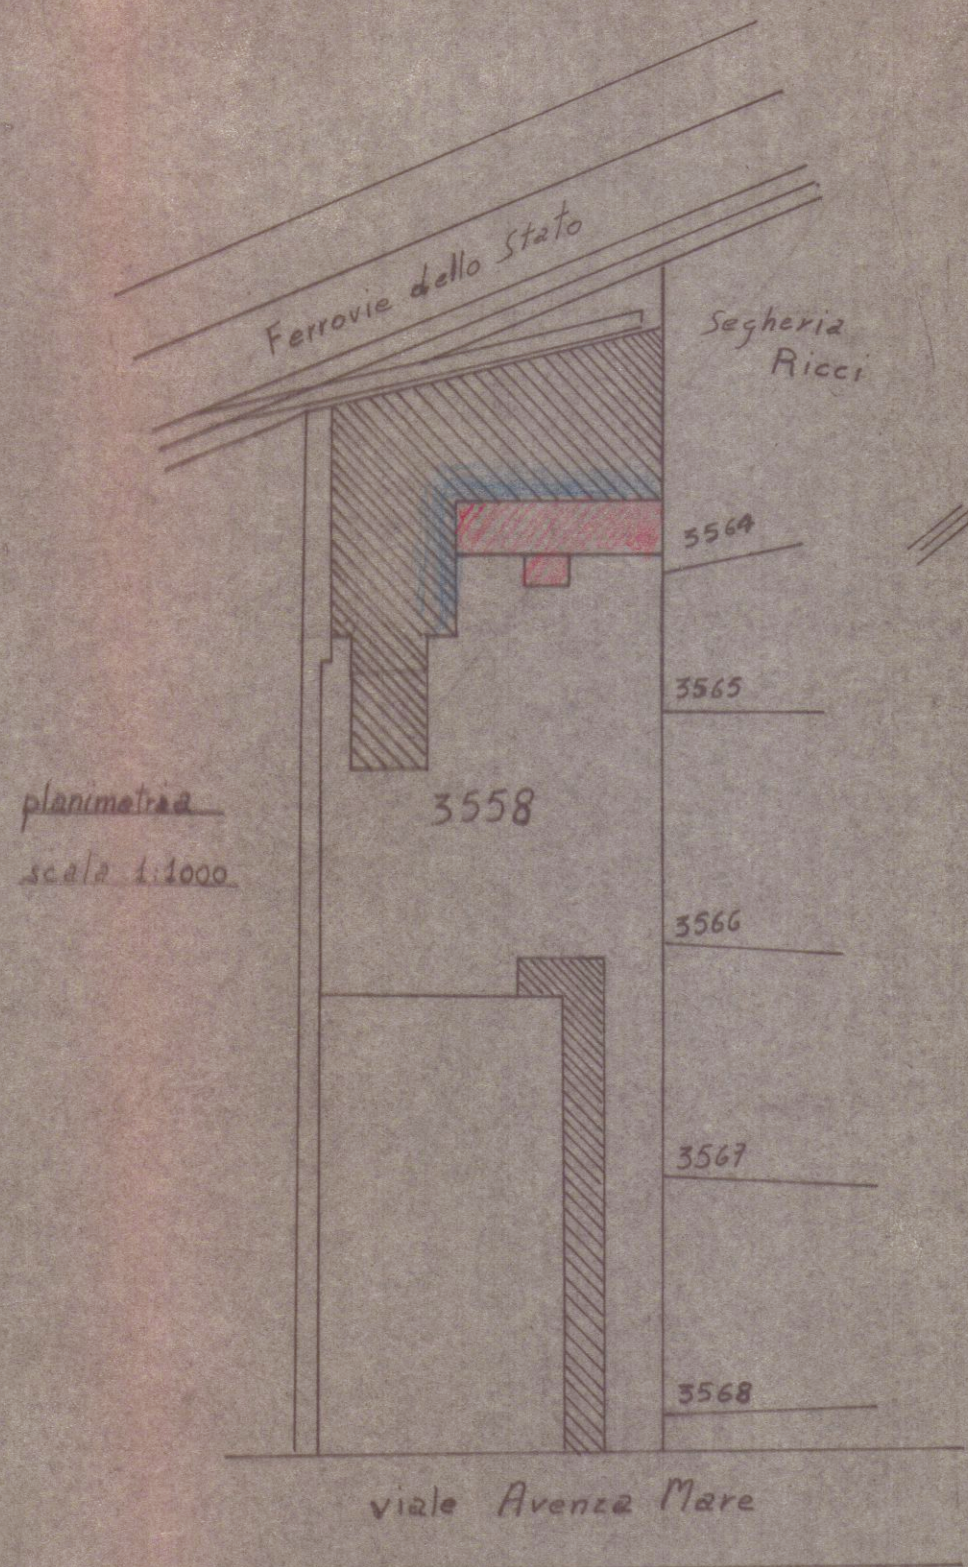

APPROVATO

dal


Consorzio Zona Industriale Avenza



21-10-1964

LA GIUNTA ESECUTIVA


Sez. A-B

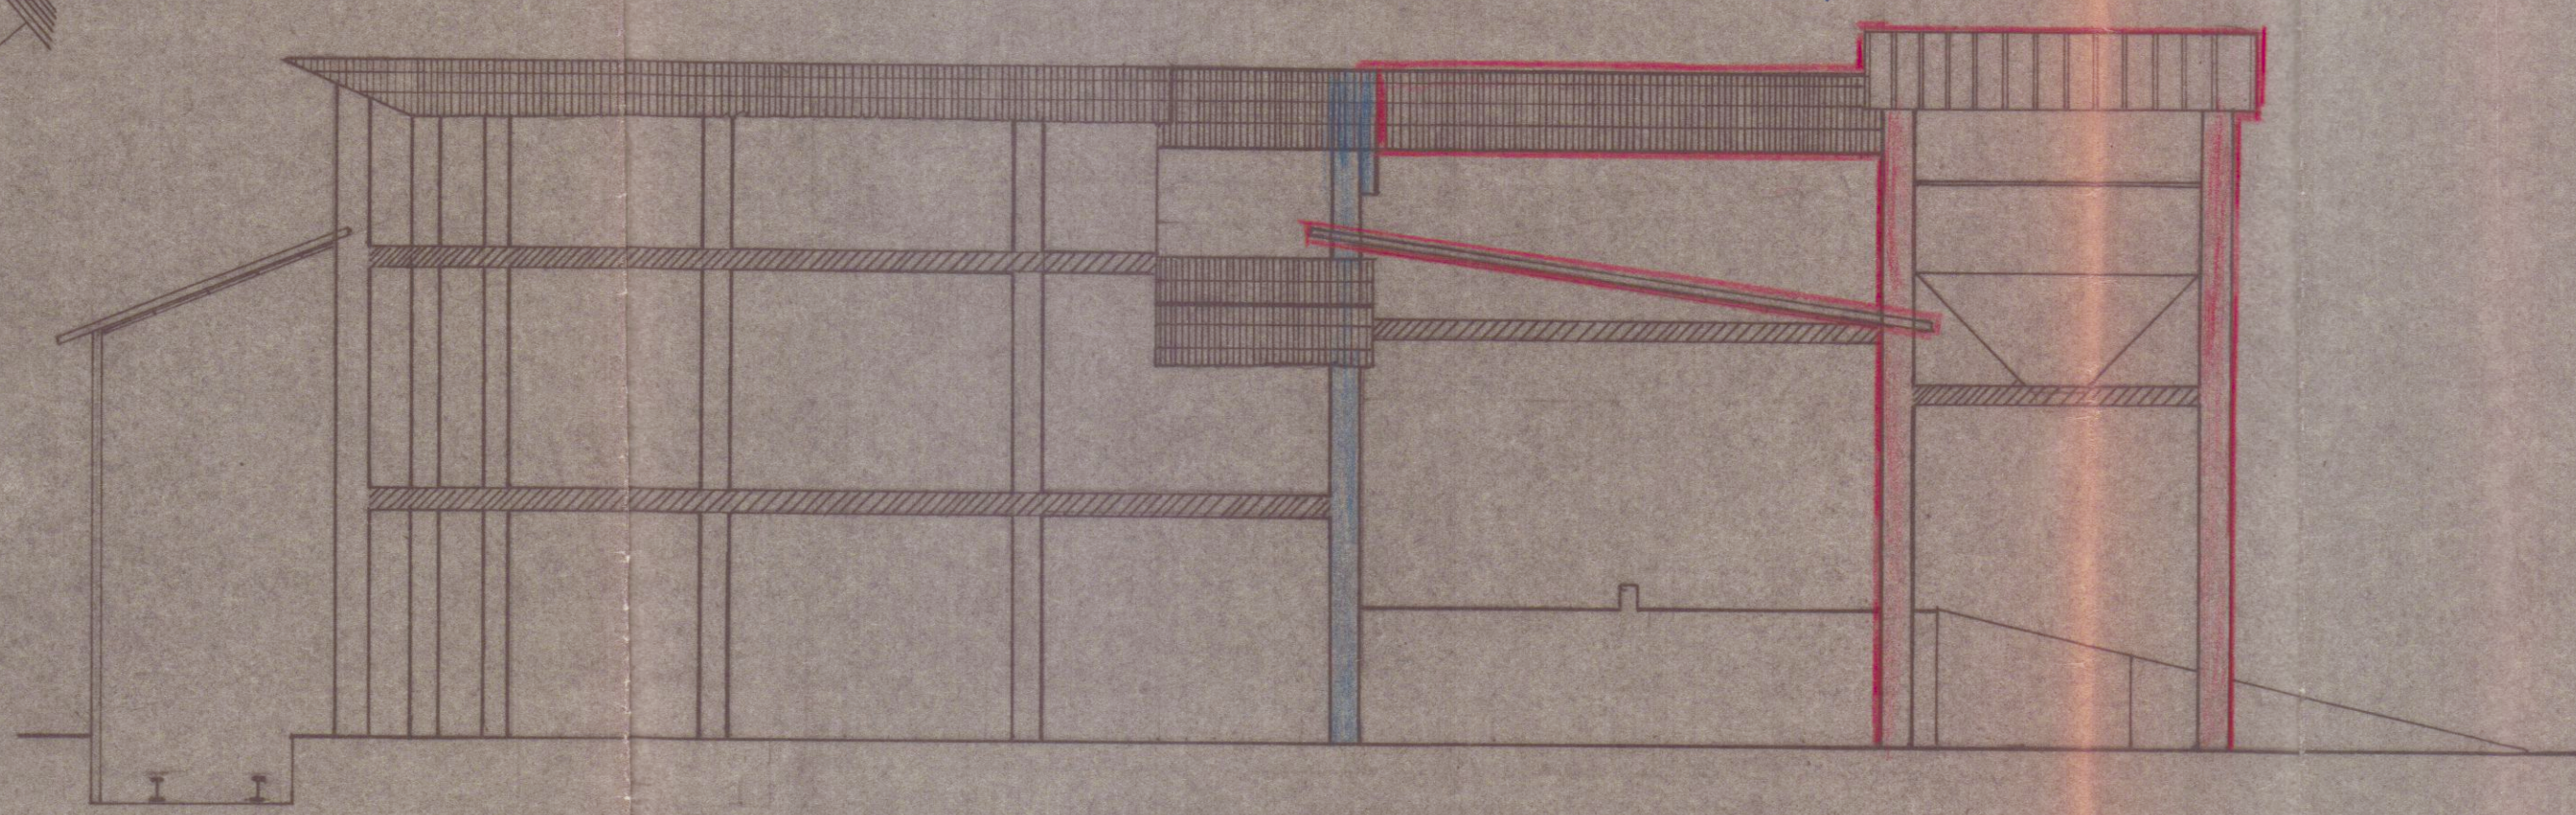


Approvato dal Sindaco
Indicato nel Piano di
N. 1168 del 21-10-1964
L'ARCHITETTO
L'INGEGNERE



prospetto

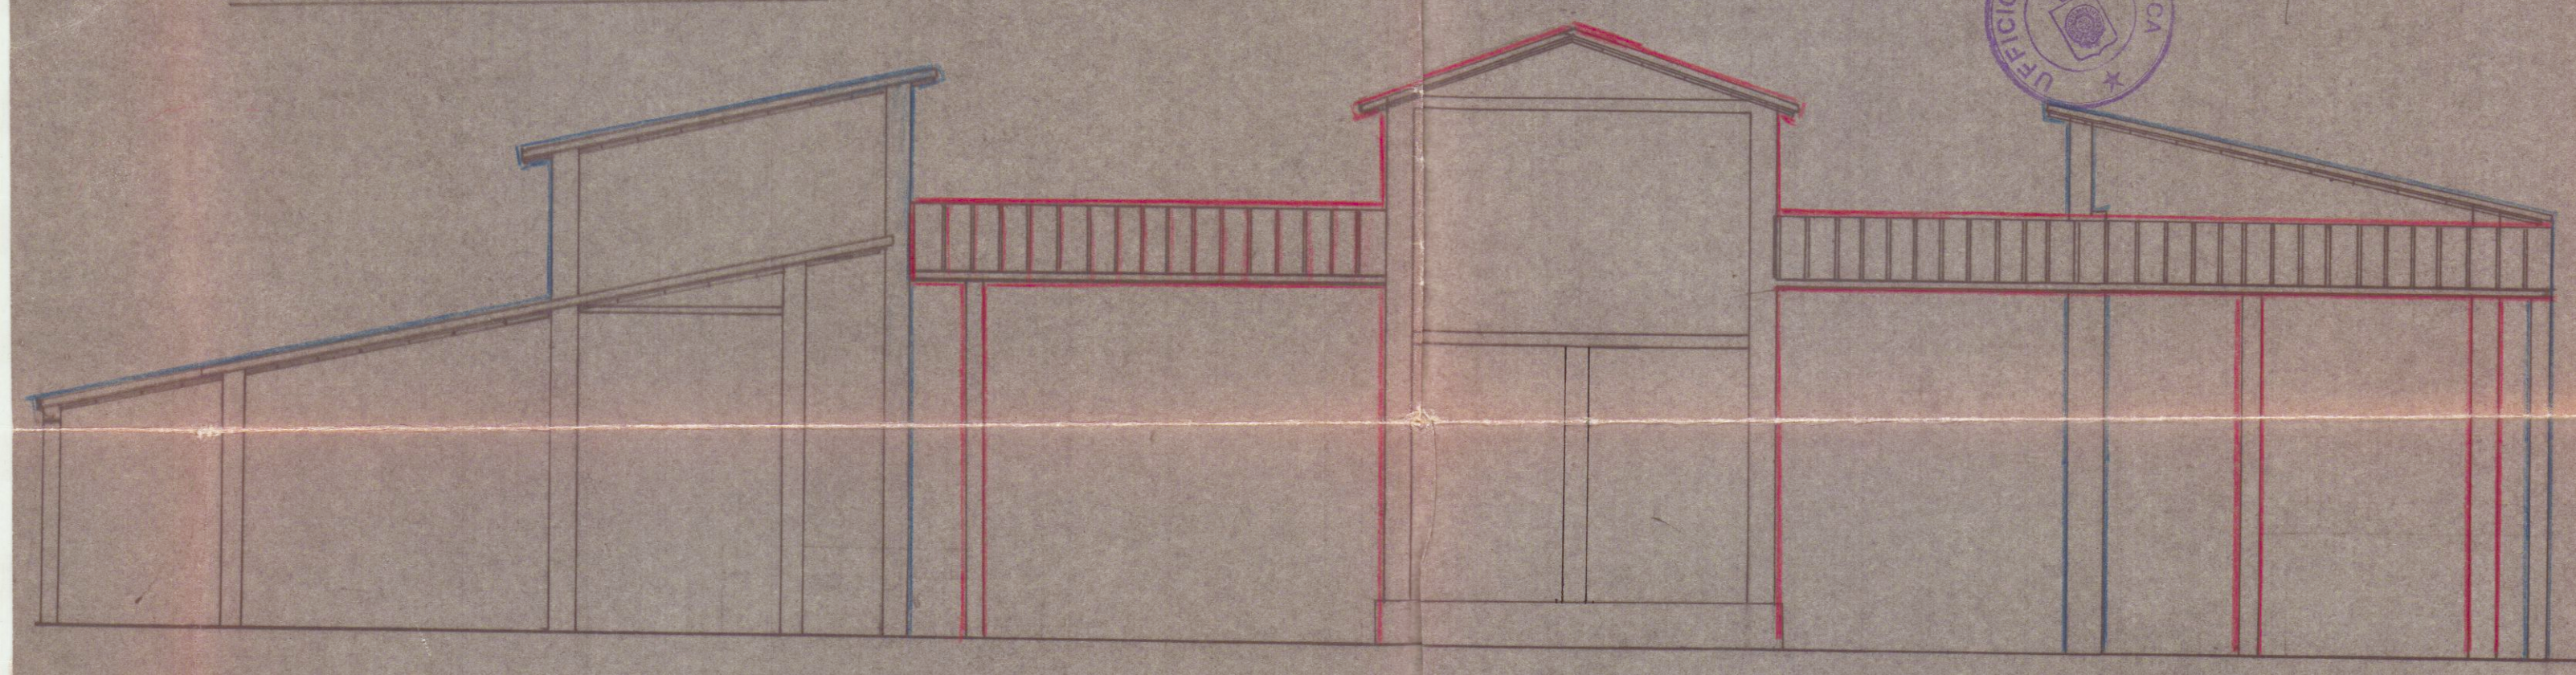

pianta

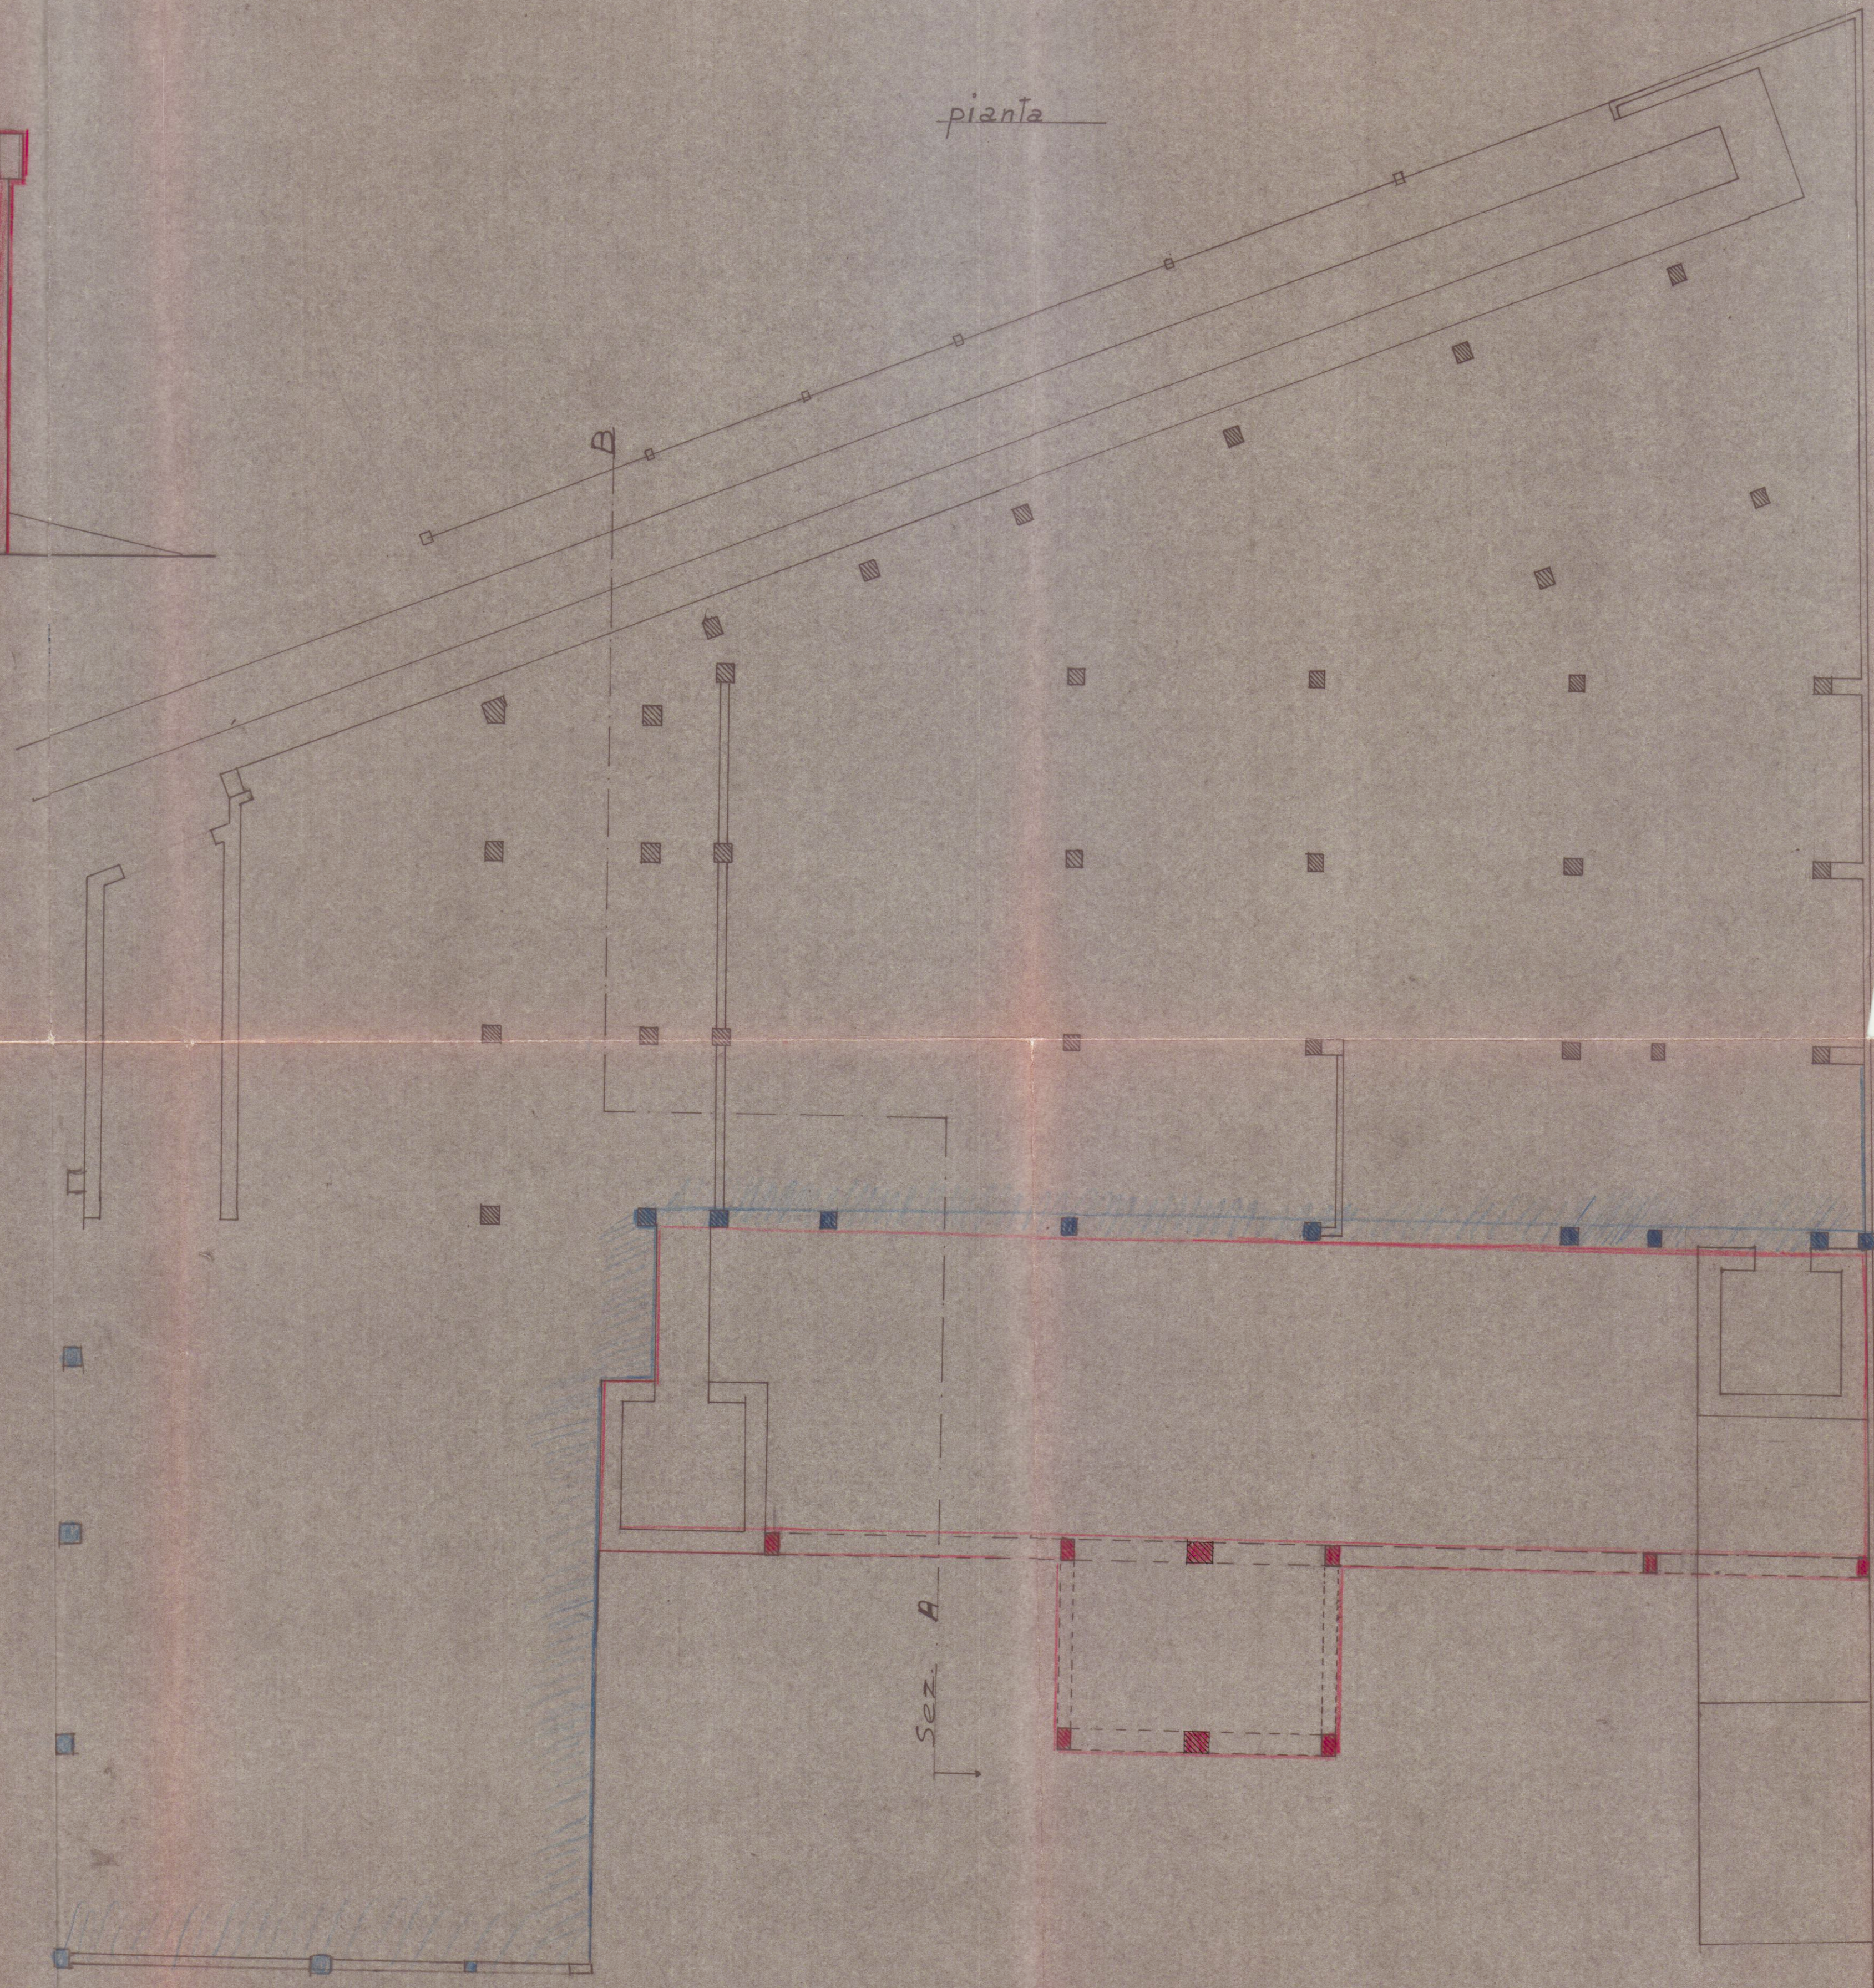

Ampliamento di un capannone del complesso industriale di proprietà dell'ing. Papa sugli sito nel Comune di Carrara - viale Avenza Mare

Zona Industriale - Disegno scala 1:100

Ing. GIUSEPPE PAPAIOGLI
VIA AVENZA MARE
AVENZA

■ Nuova costruzione
■ Parte esistente