



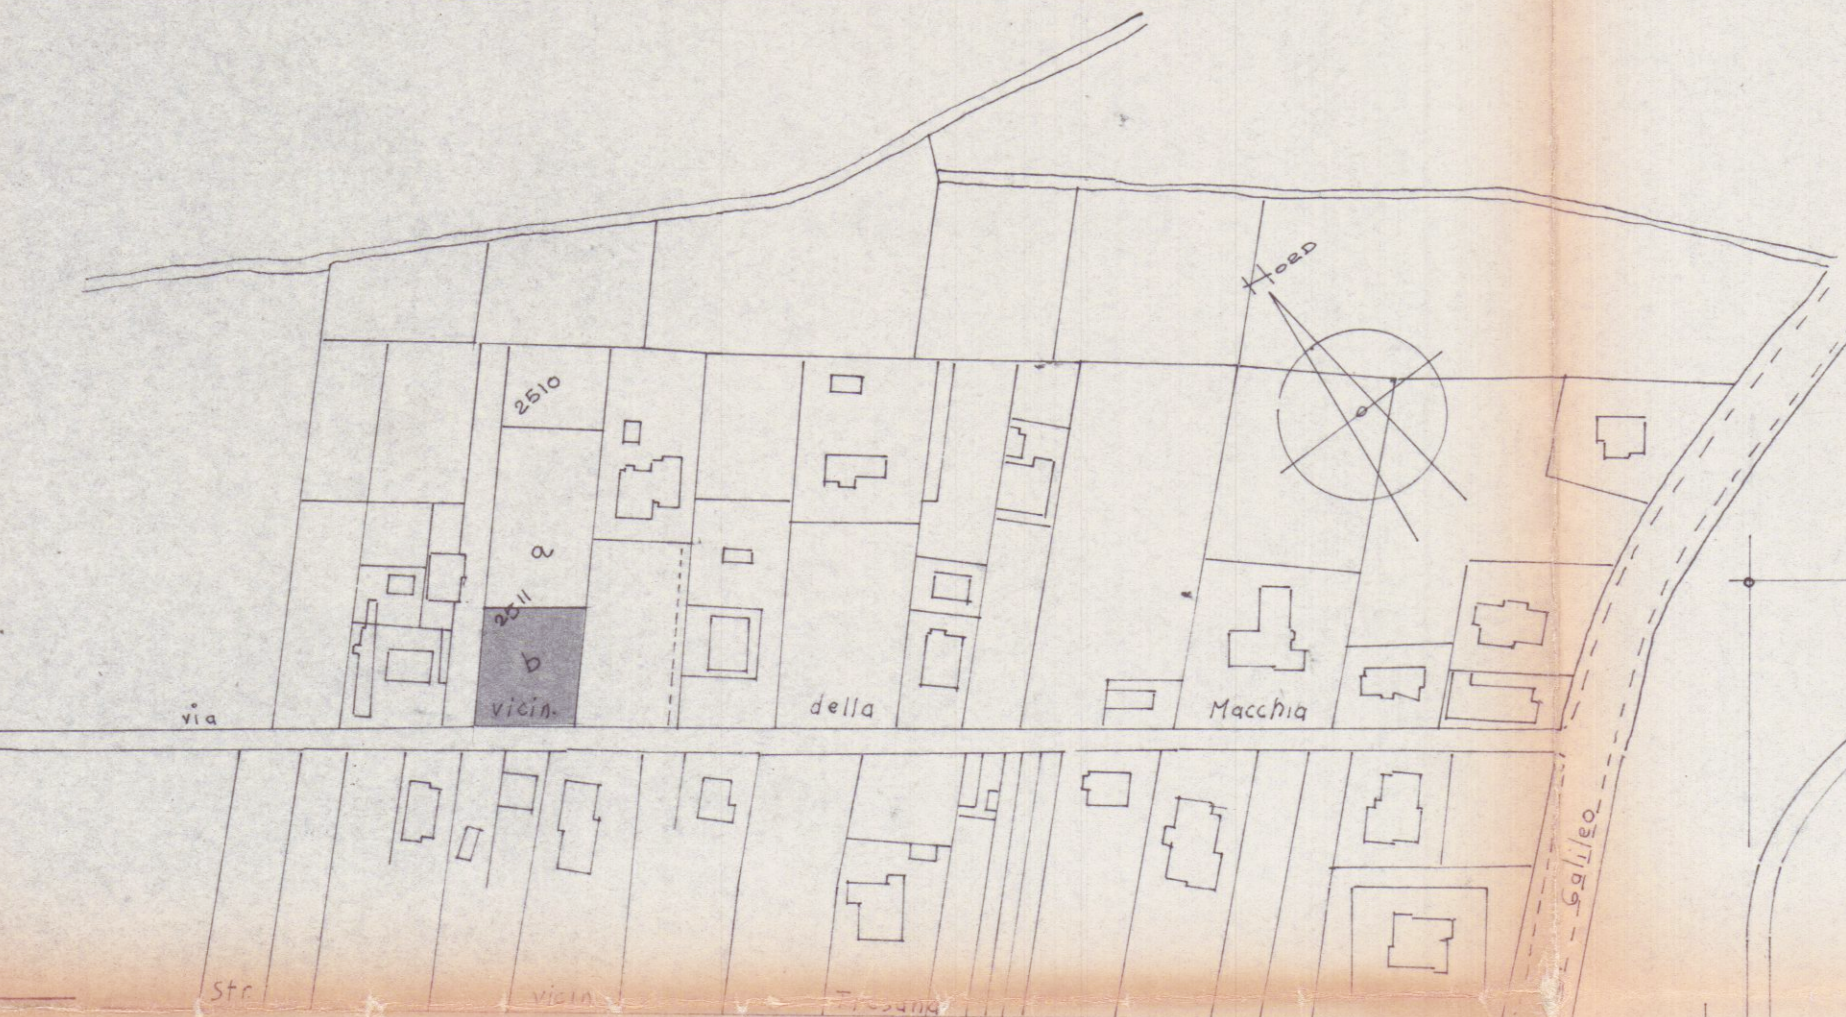


FOGLIO 73. SEZ. A. RAPP. 1:2000.

PLANIMETRIA RAPP. 1:200.

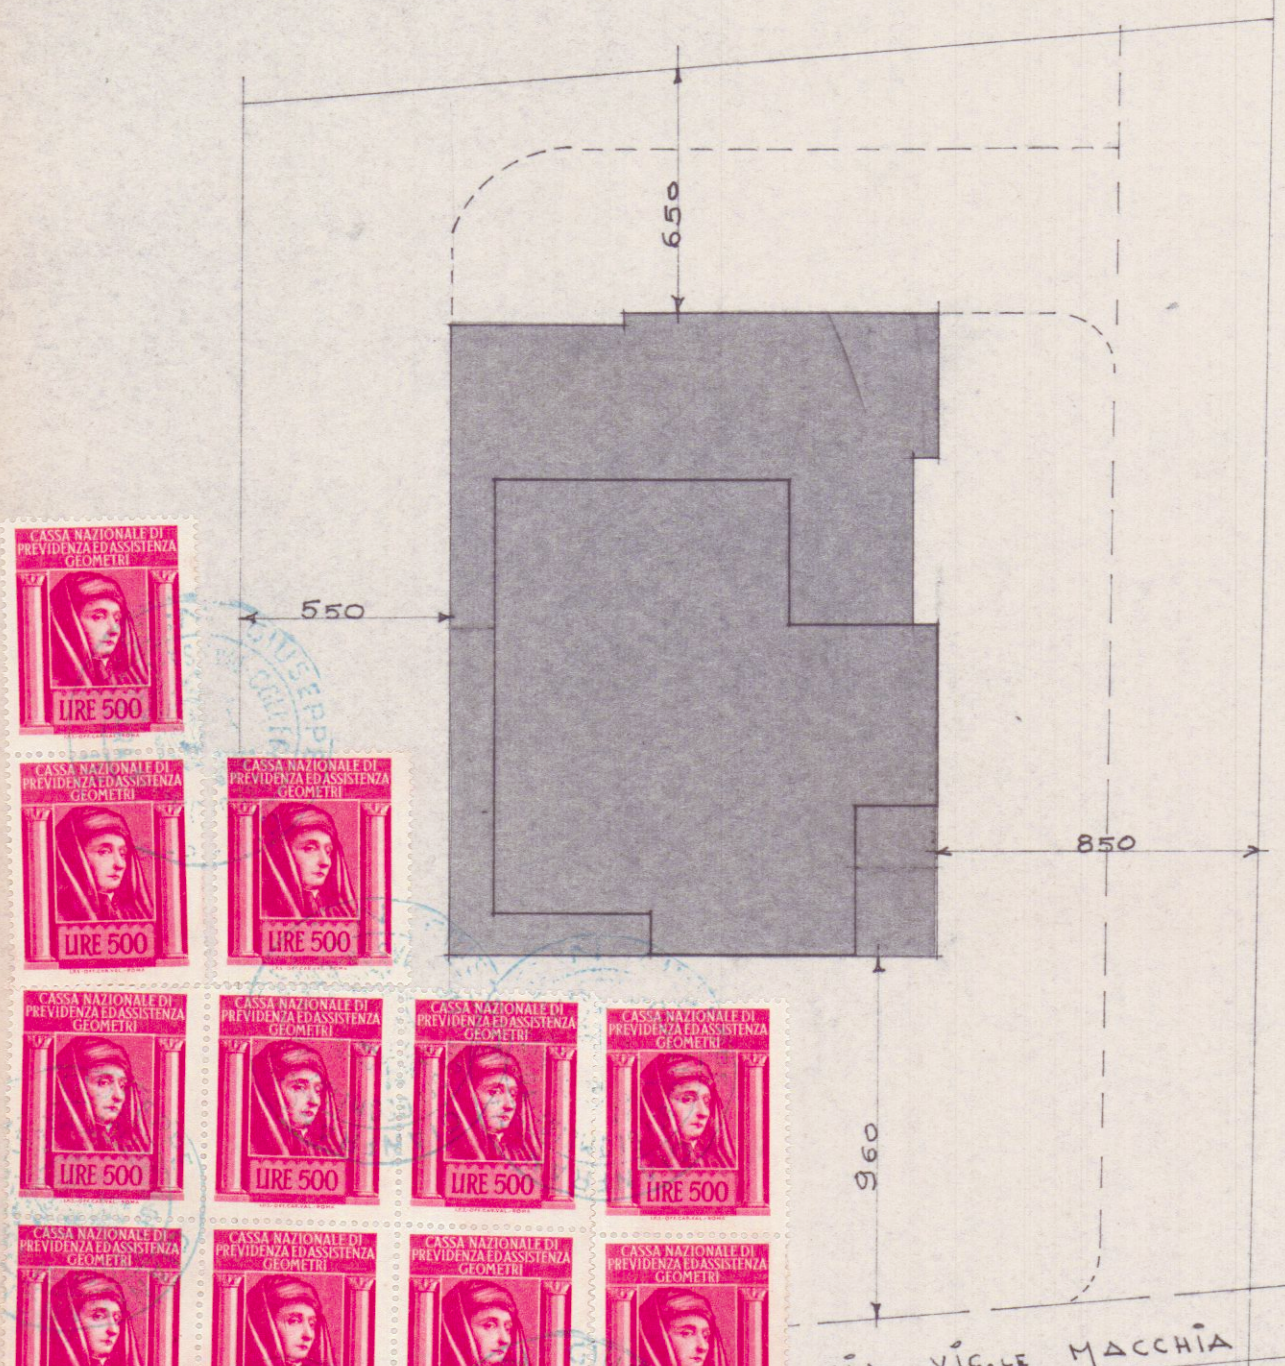


OP. SIG. MARRI MAURO.
ORO. FABB. USO ABITAZ. DA ERIGERSIA
MACCHIA via vic. MACCHIA
PIANTE
RAPP. 1:100.


SOSPESO
14.11.1975

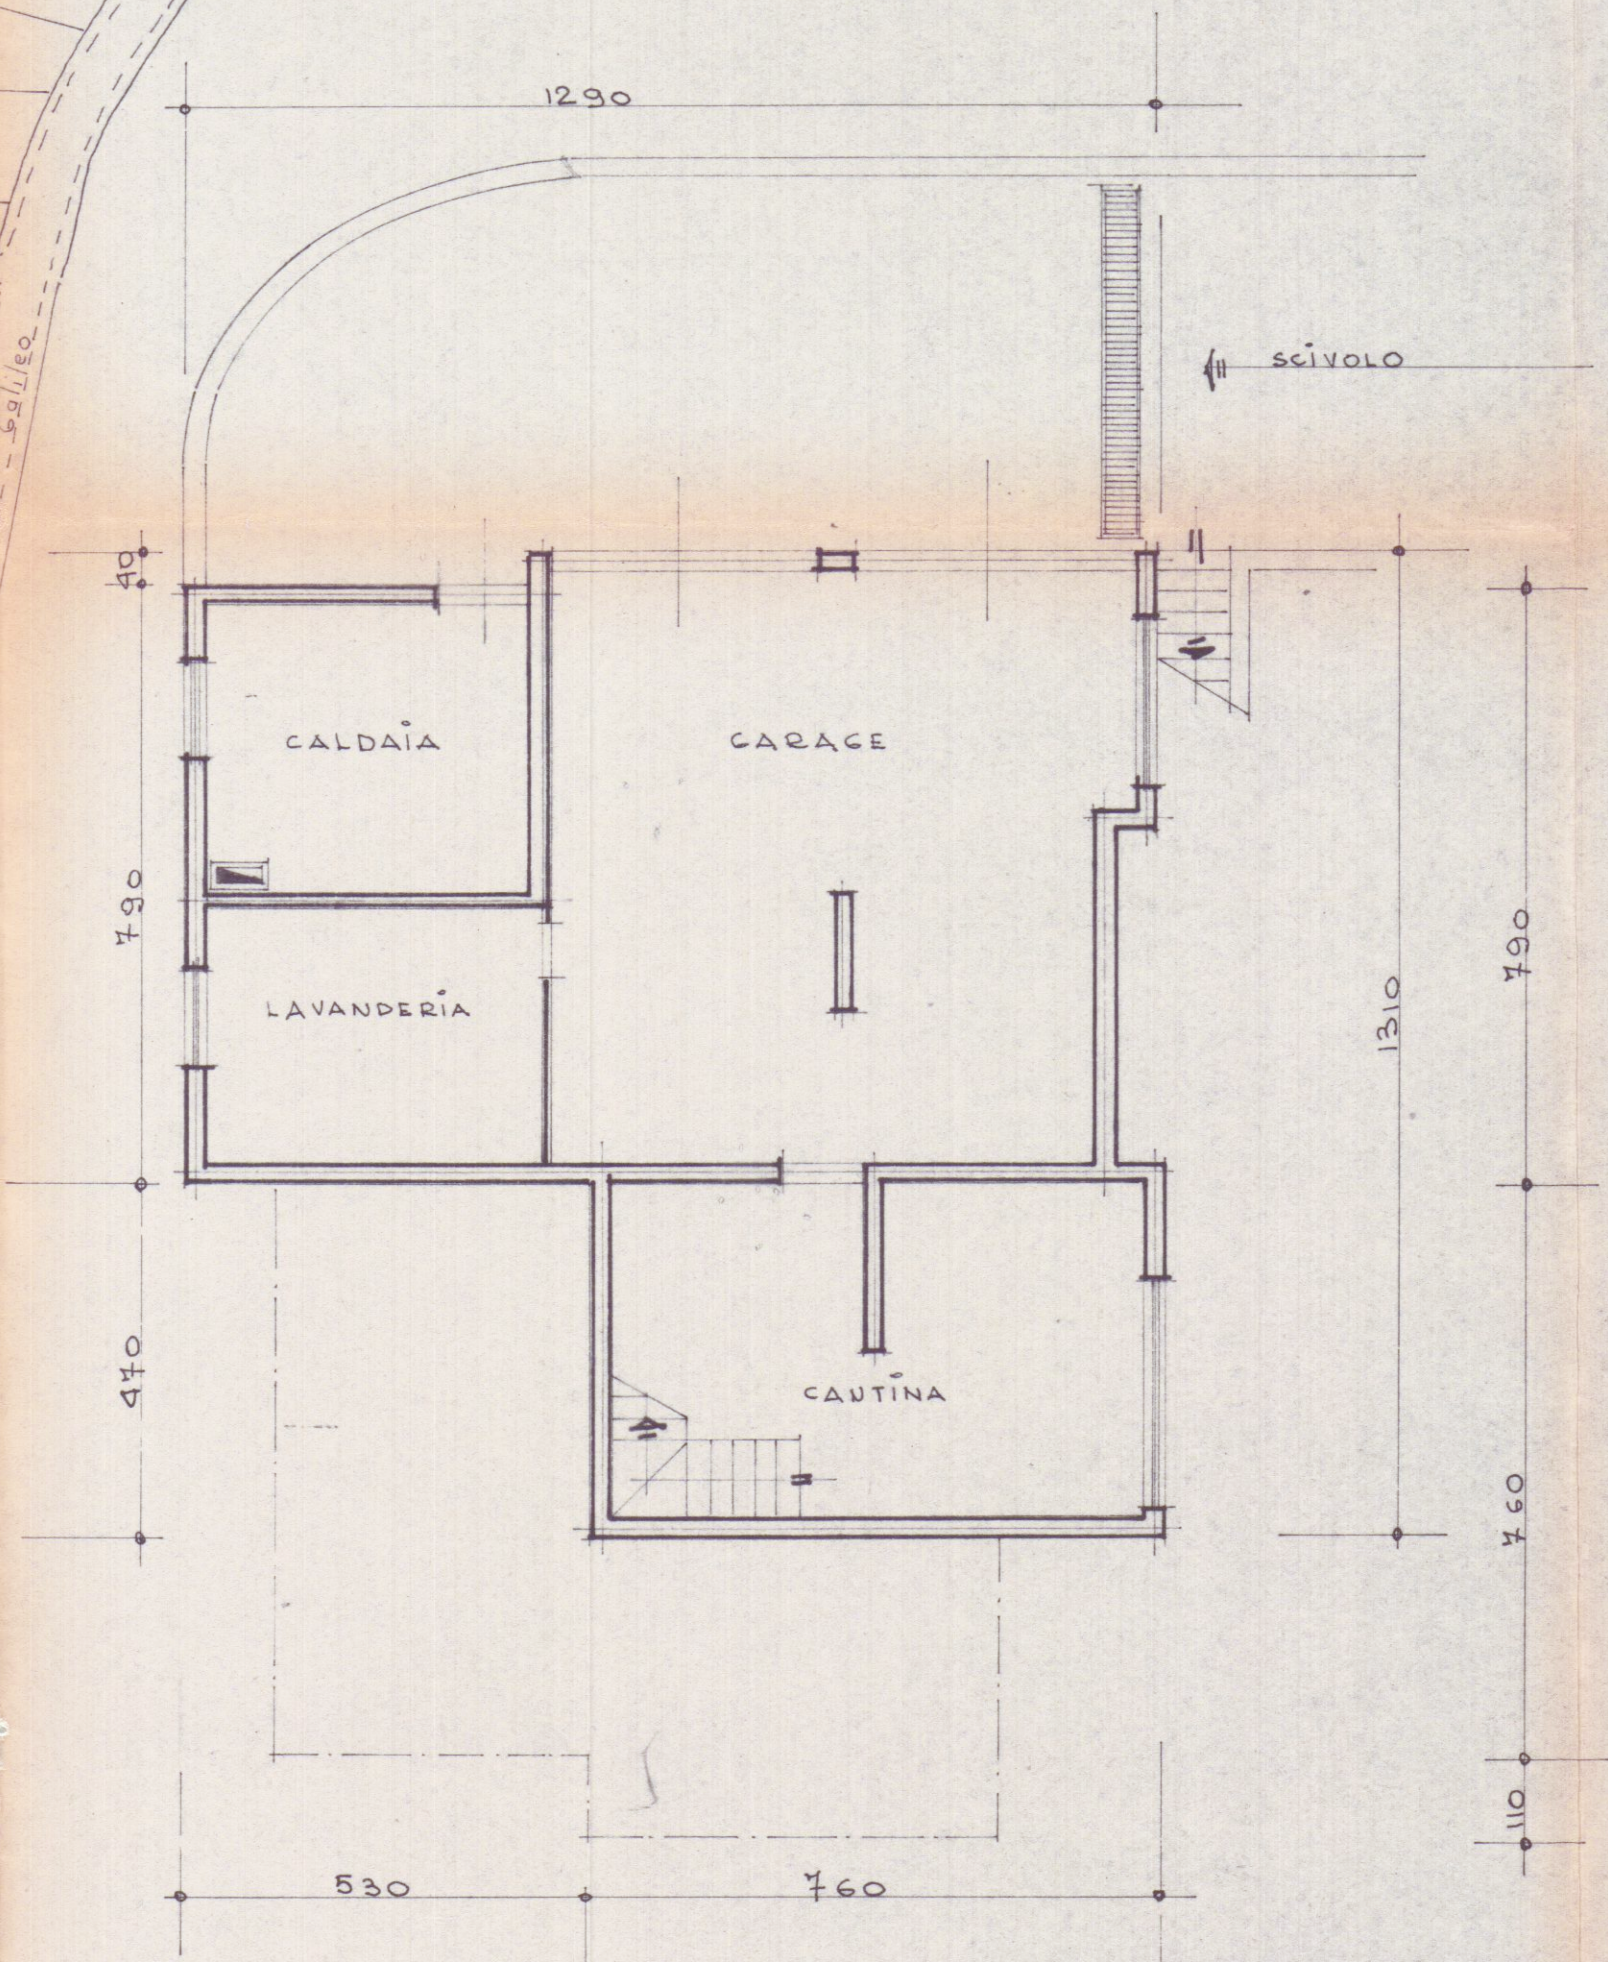


PIANTA SEMINTERRATO

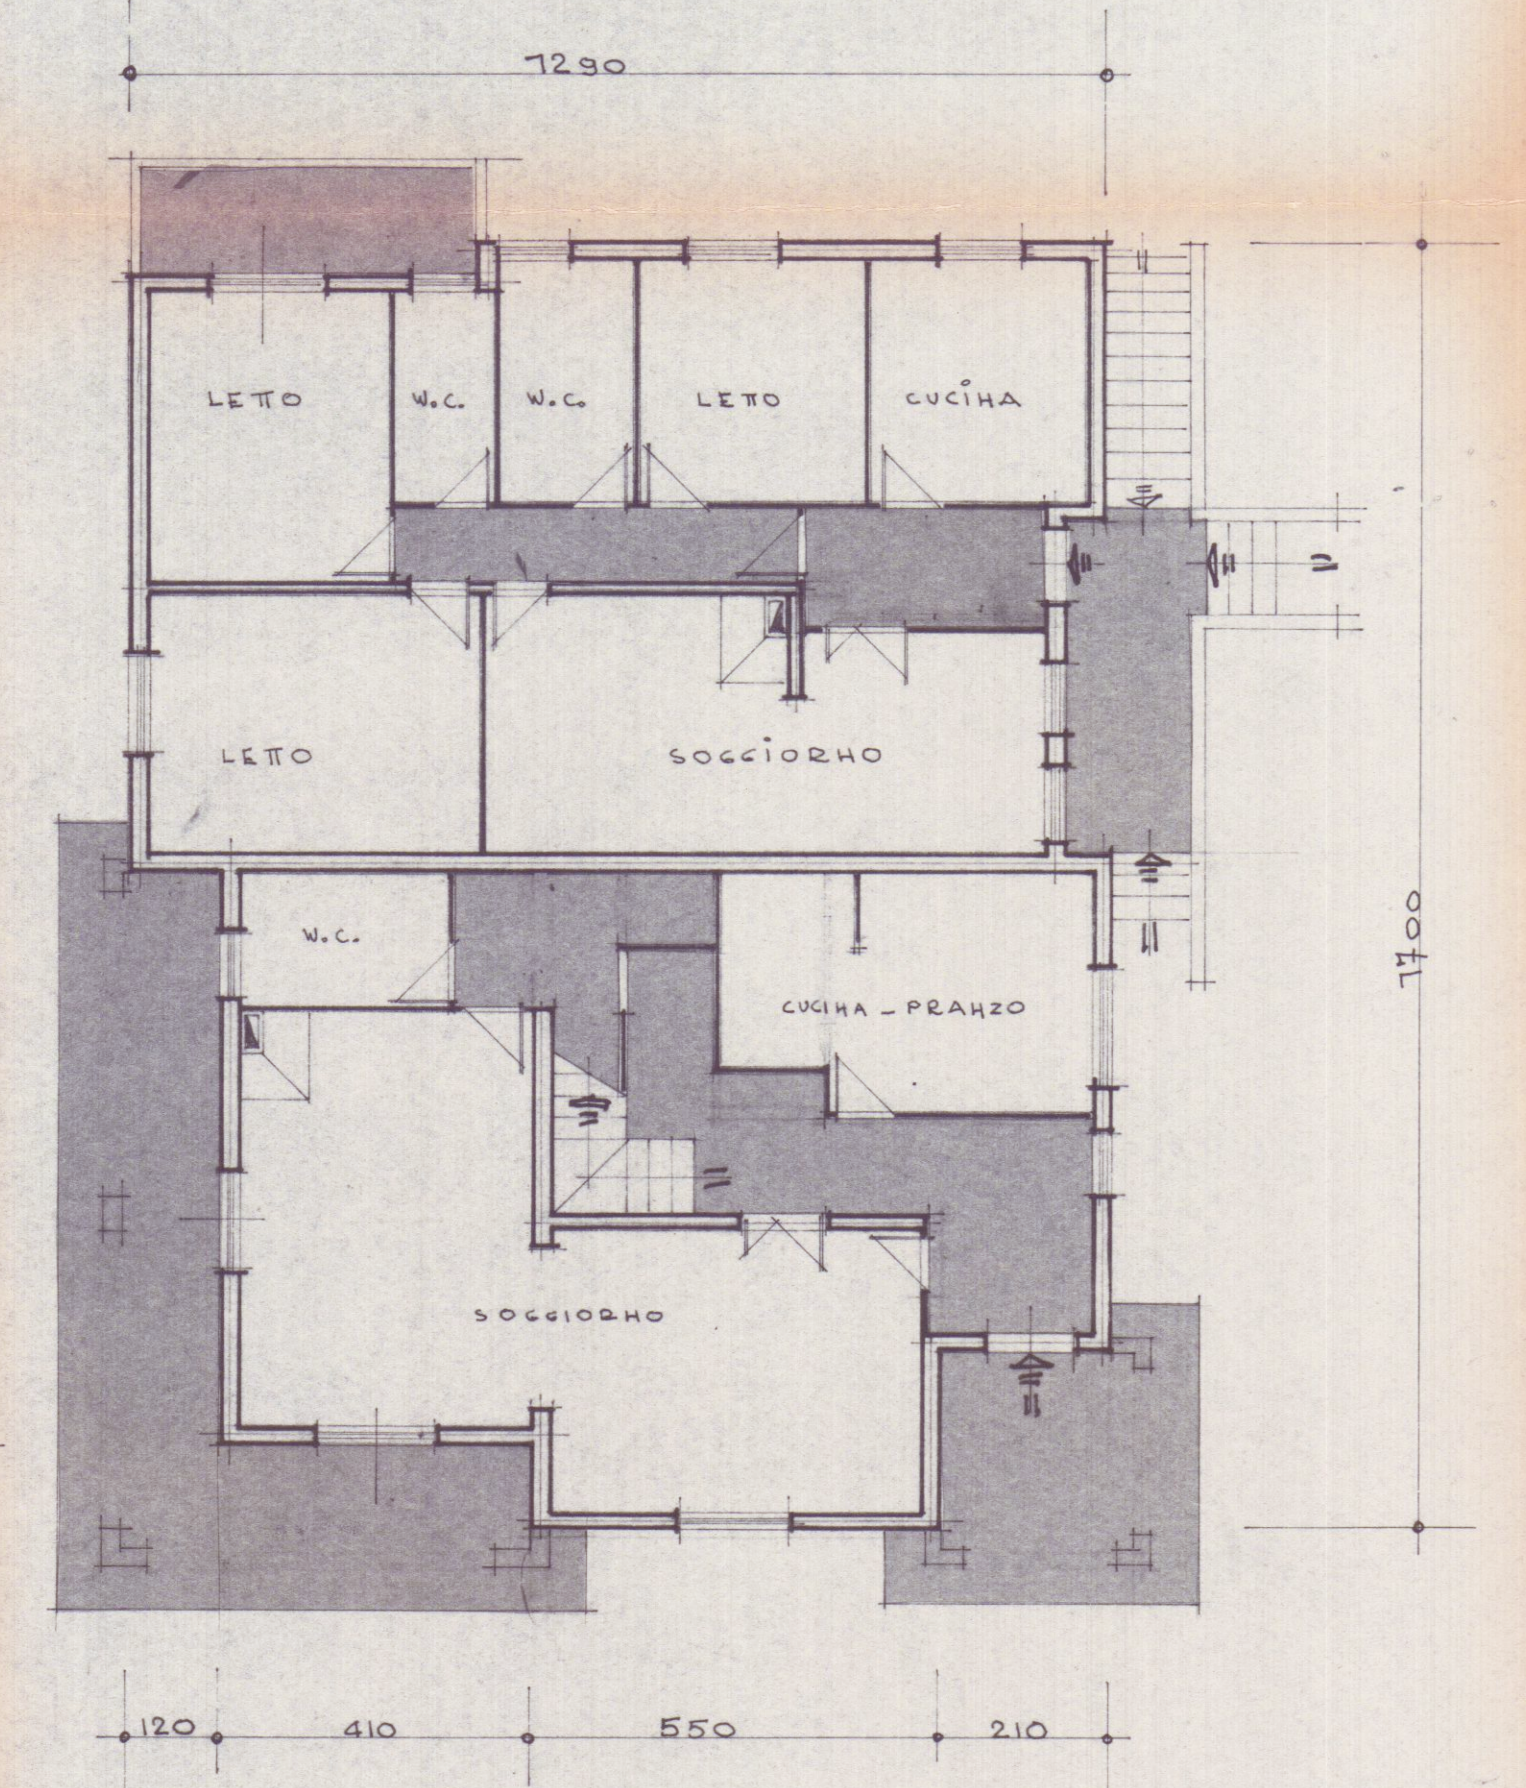

PIANTA PIANO TERRA

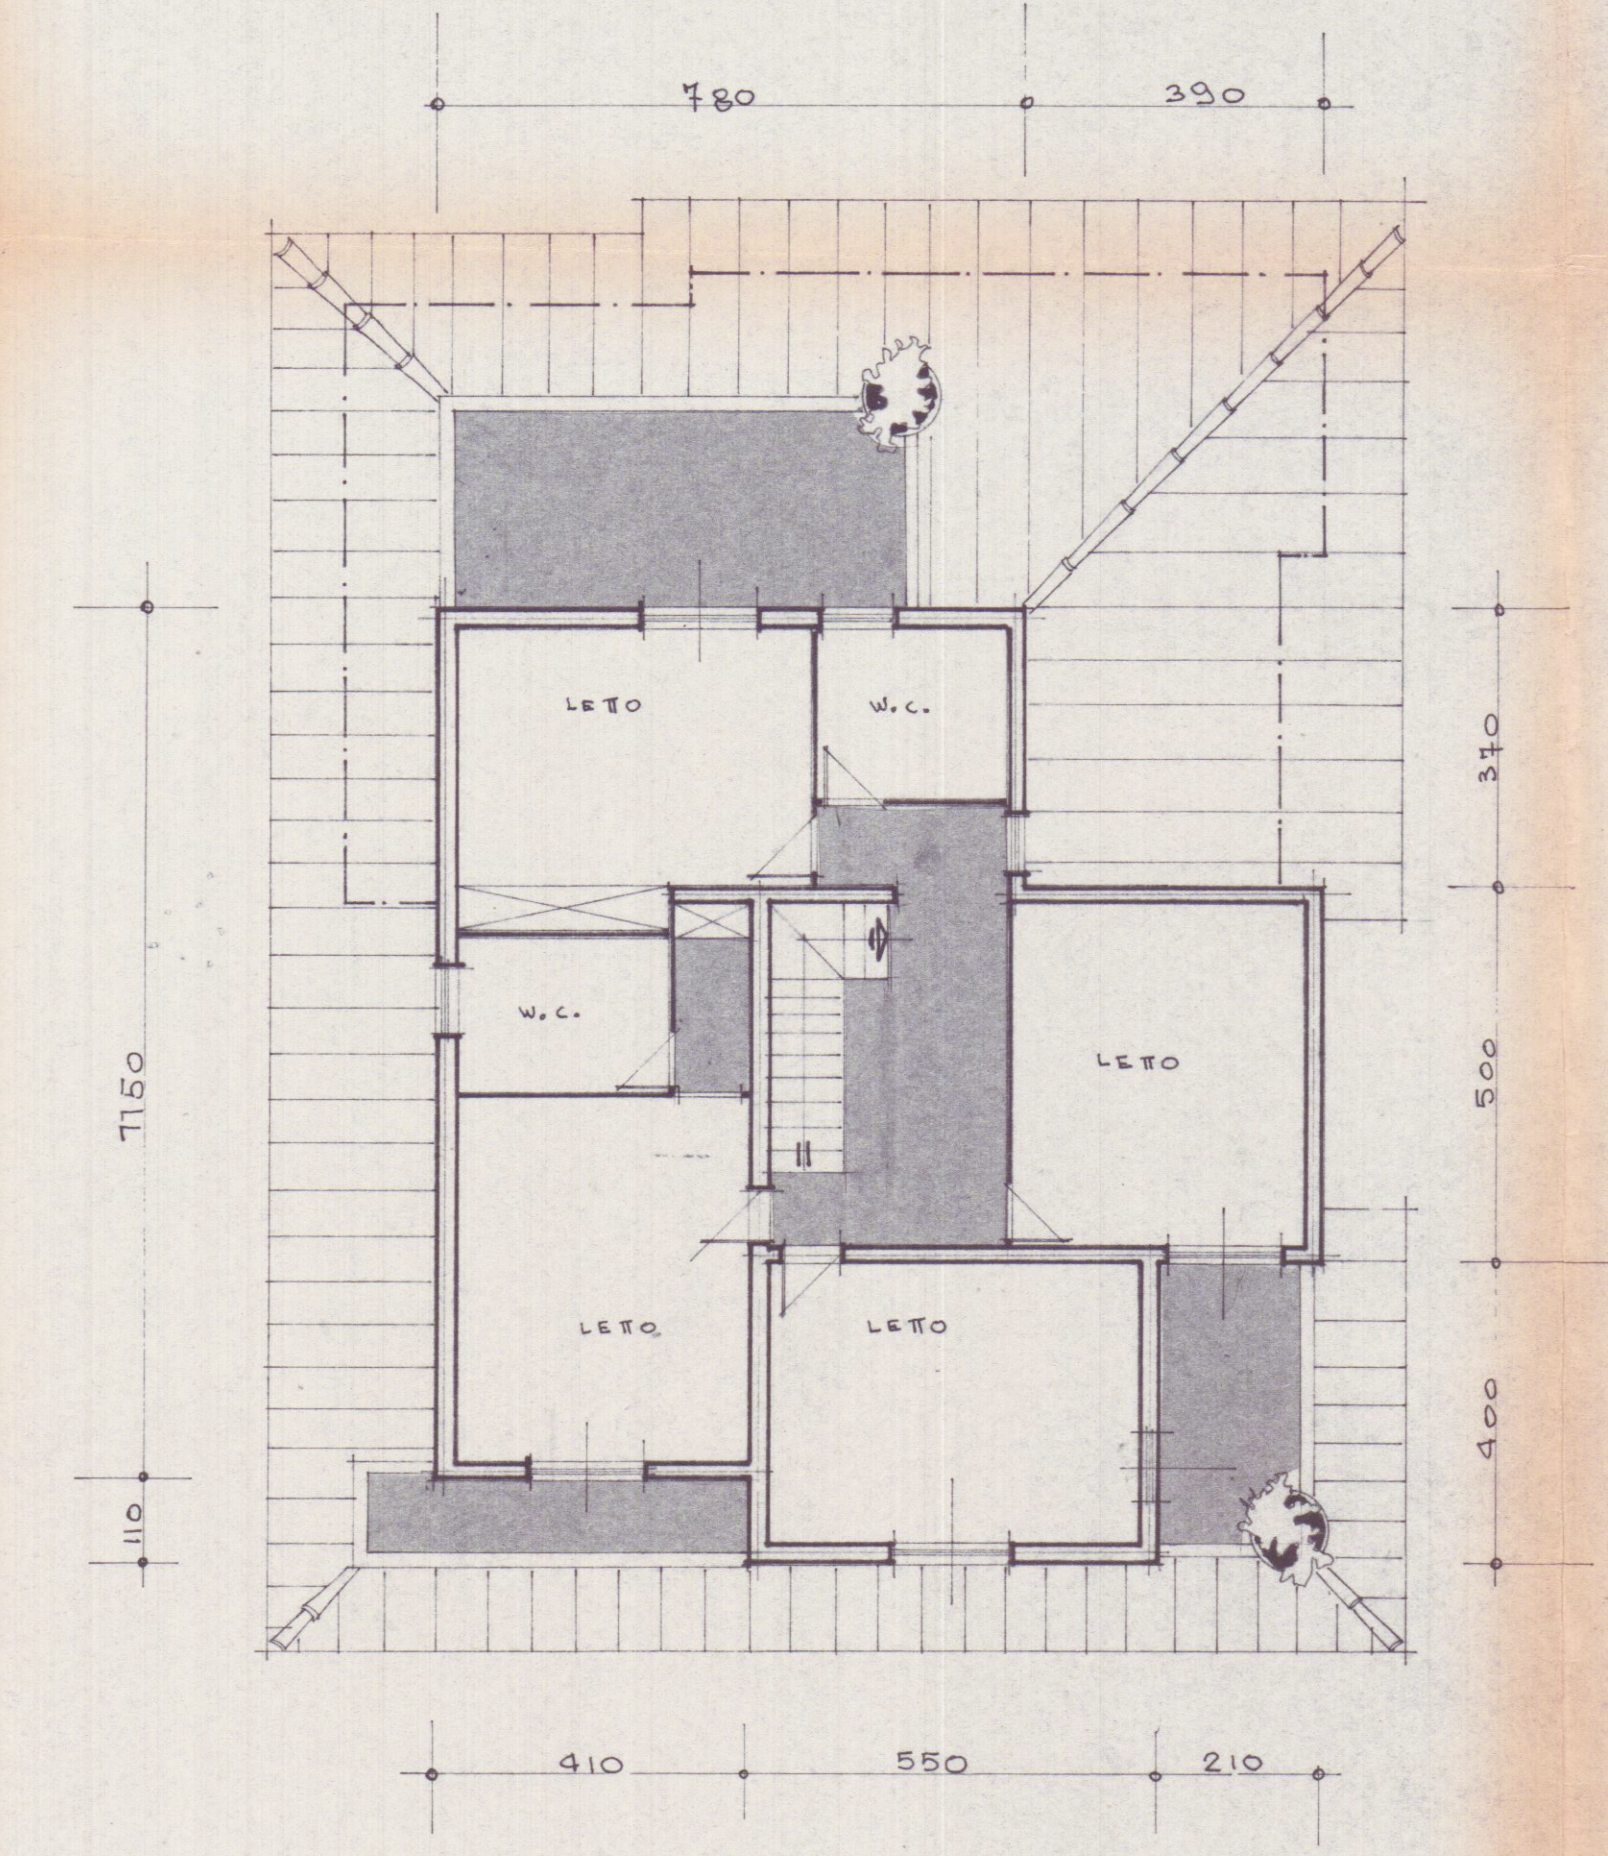

PIANTA PIANO PRIMO

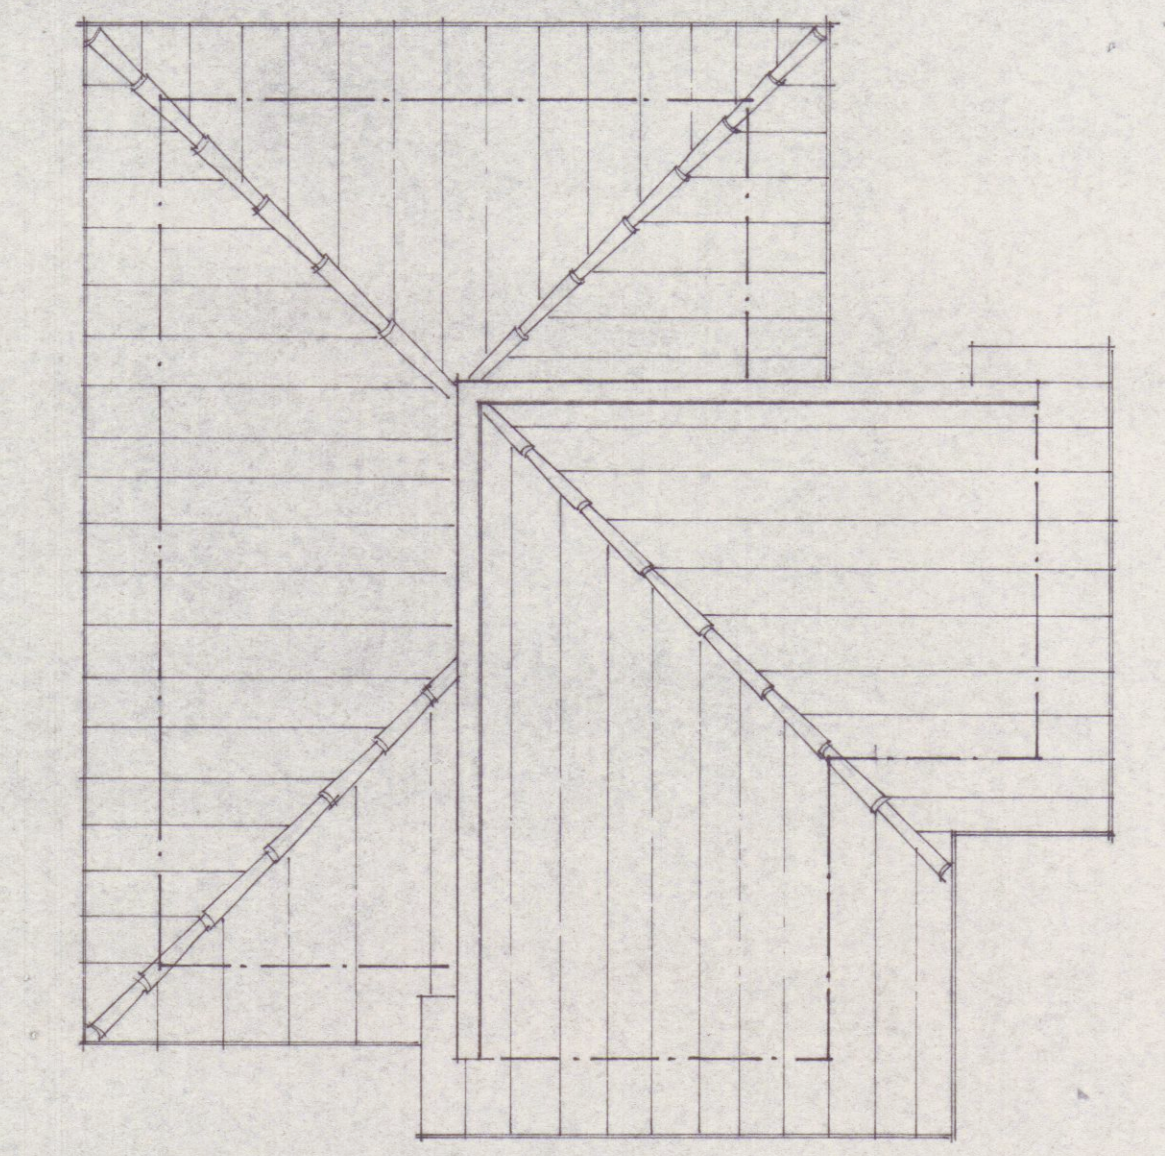

PIANTA DELLA COPERTURA