

Studio Tecnico Gozzani Ing. Silvano

Comune di **CARRARA**

OGGETTO:


**Rifacimento solai di piano e di copertura
e ridistribuzione interna**

COMUNE DI CARRARA
22 GIU. 2004

Tav. 2

STATO SOVRAPPONTO

SCALE:	Piante	Prospetti	Sezioni
	1:100	1:100	1:100

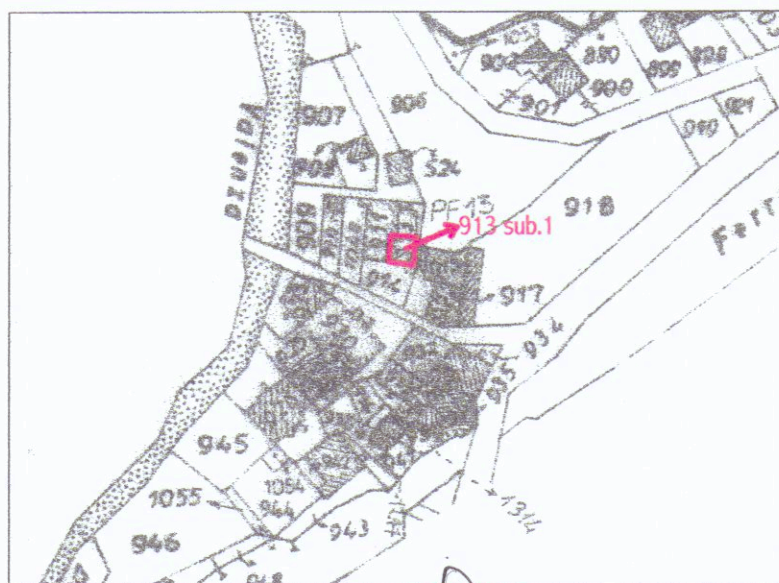

Progettista:

**Gozzani
Ing. Silvano**

Dati catastali:

Foglio

39


Mappale

913 sub.1


Dati:

Proprietà: MASINI Cristina, BIANCHINI Raffaele


Località: CARRARA, Via Moneta

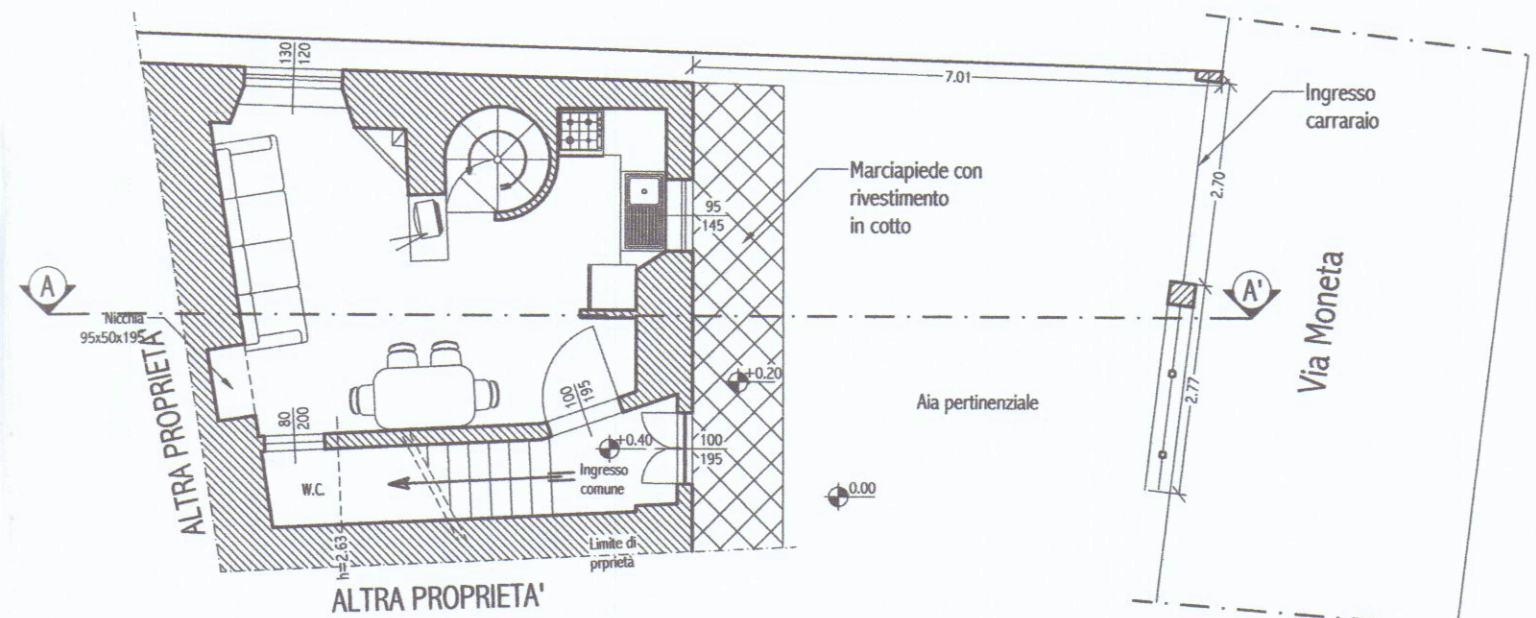


SISTEMAZIONE ESTERNA

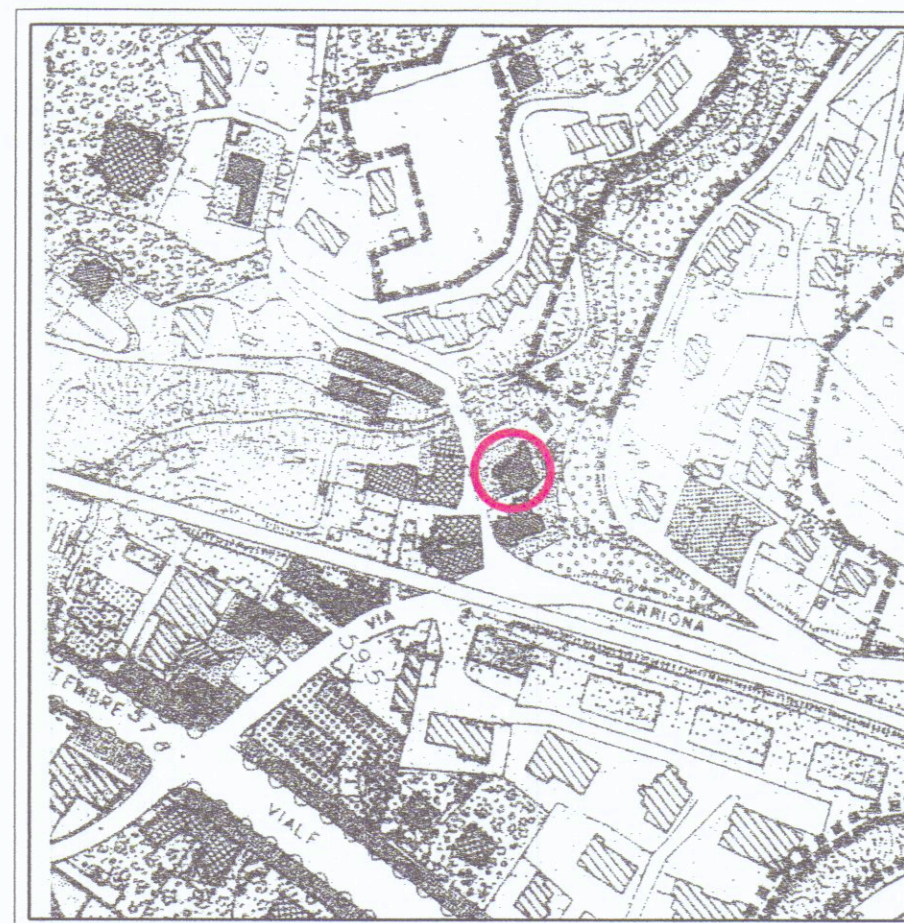


Estratto di P.R.G. del comune di CARRARA
Zona di saturazione A3, (edifici di valore storico
e documentario con parti manomesse o alterate)

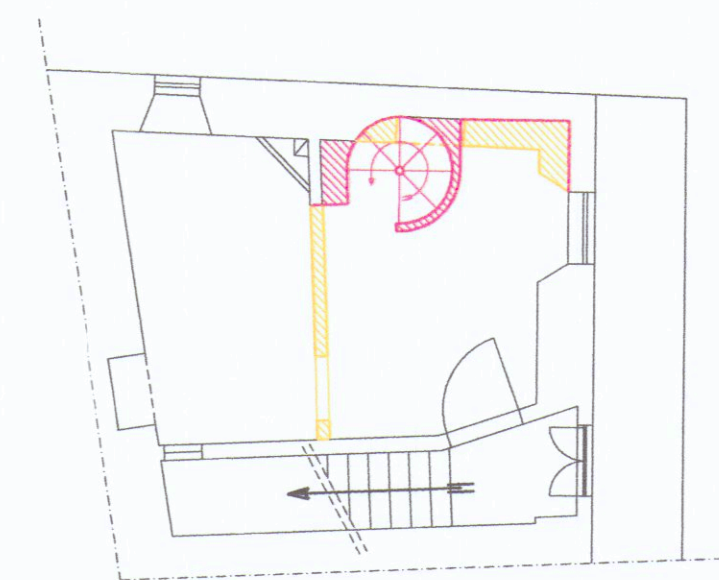


PIANO TERRA

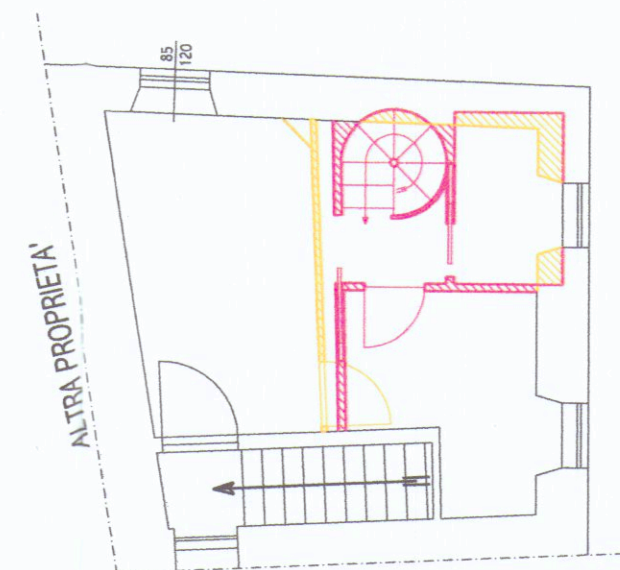


PIANO PRIMO

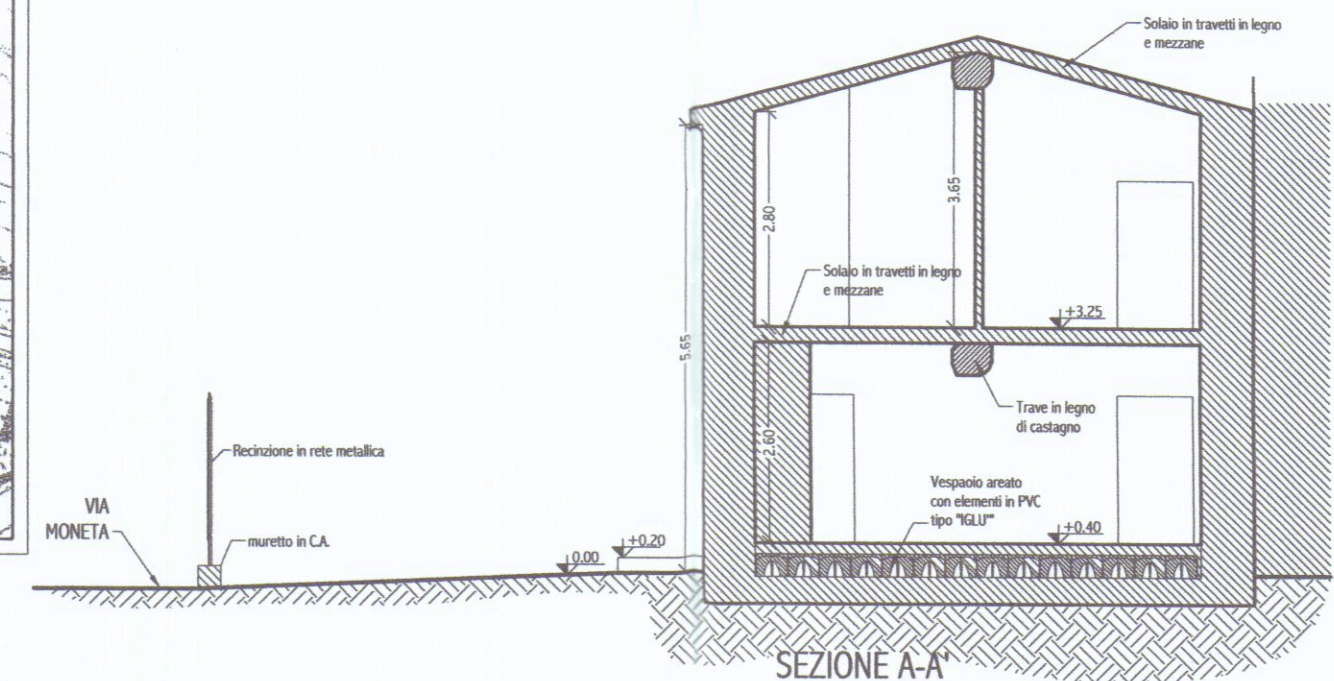


SEZIONE A-A'

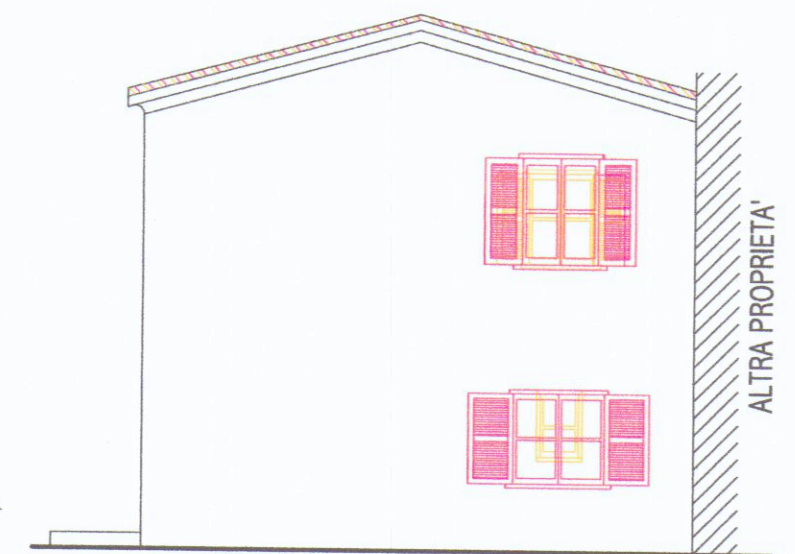

PROSPETTO LATERALE

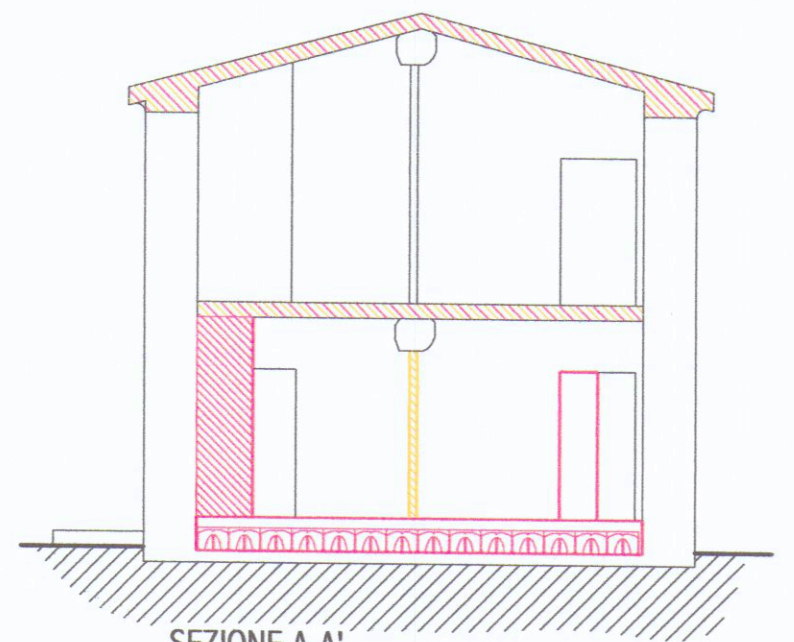

SEZIONE A-A'

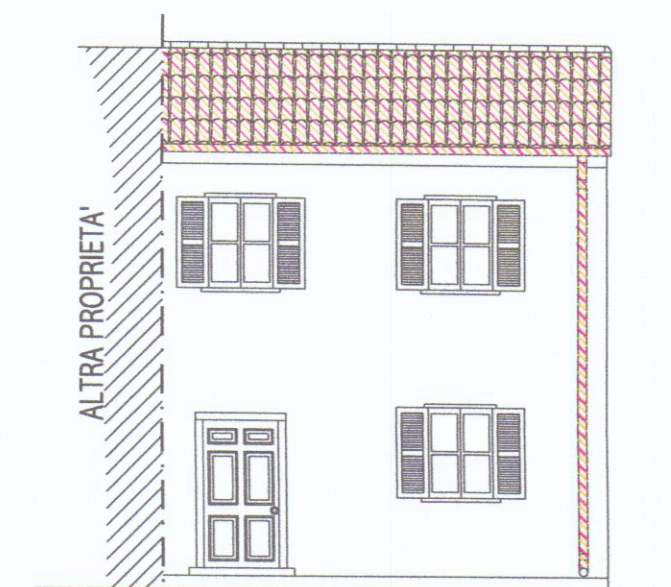

PROSPETTO FRONTALE