



COMUNE DI CARRARA

Prot. N. Alleg. N.

Risposta a N.

Carrara. 18.8.77

del

OGGETTO: Opere di urbanizzazione.

ALLA RAGIONERIA COMUNALE
SEDE

Fabbricato uso ABITAZIONE sito a AVENZA

Via PROVINCIALE S. ANTONIO mapp. 664-66L ^{2°} 80

Proprietà CASTIGNINI MARIO

residente in AVENZA Via TRIATILERA 4° 25

IMPORTO URB. PRIMARIA £. 297000

IMPORTO URB. SECONDARIA £. _____

TOTALE £. _____

CESSIONE TERRENO

mq. _____ £. _____


TOTALE £. 297000

Fusa


SVILUPPO PLANIMETRIA SCALA 1:500

PROP. CASTAGNINI MARIO . BISELLI CORINNA.

MAPPA. 661-662

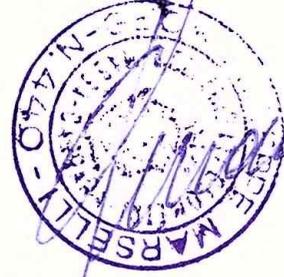

VIA Prov. le n° 5 AVENZA Savzana

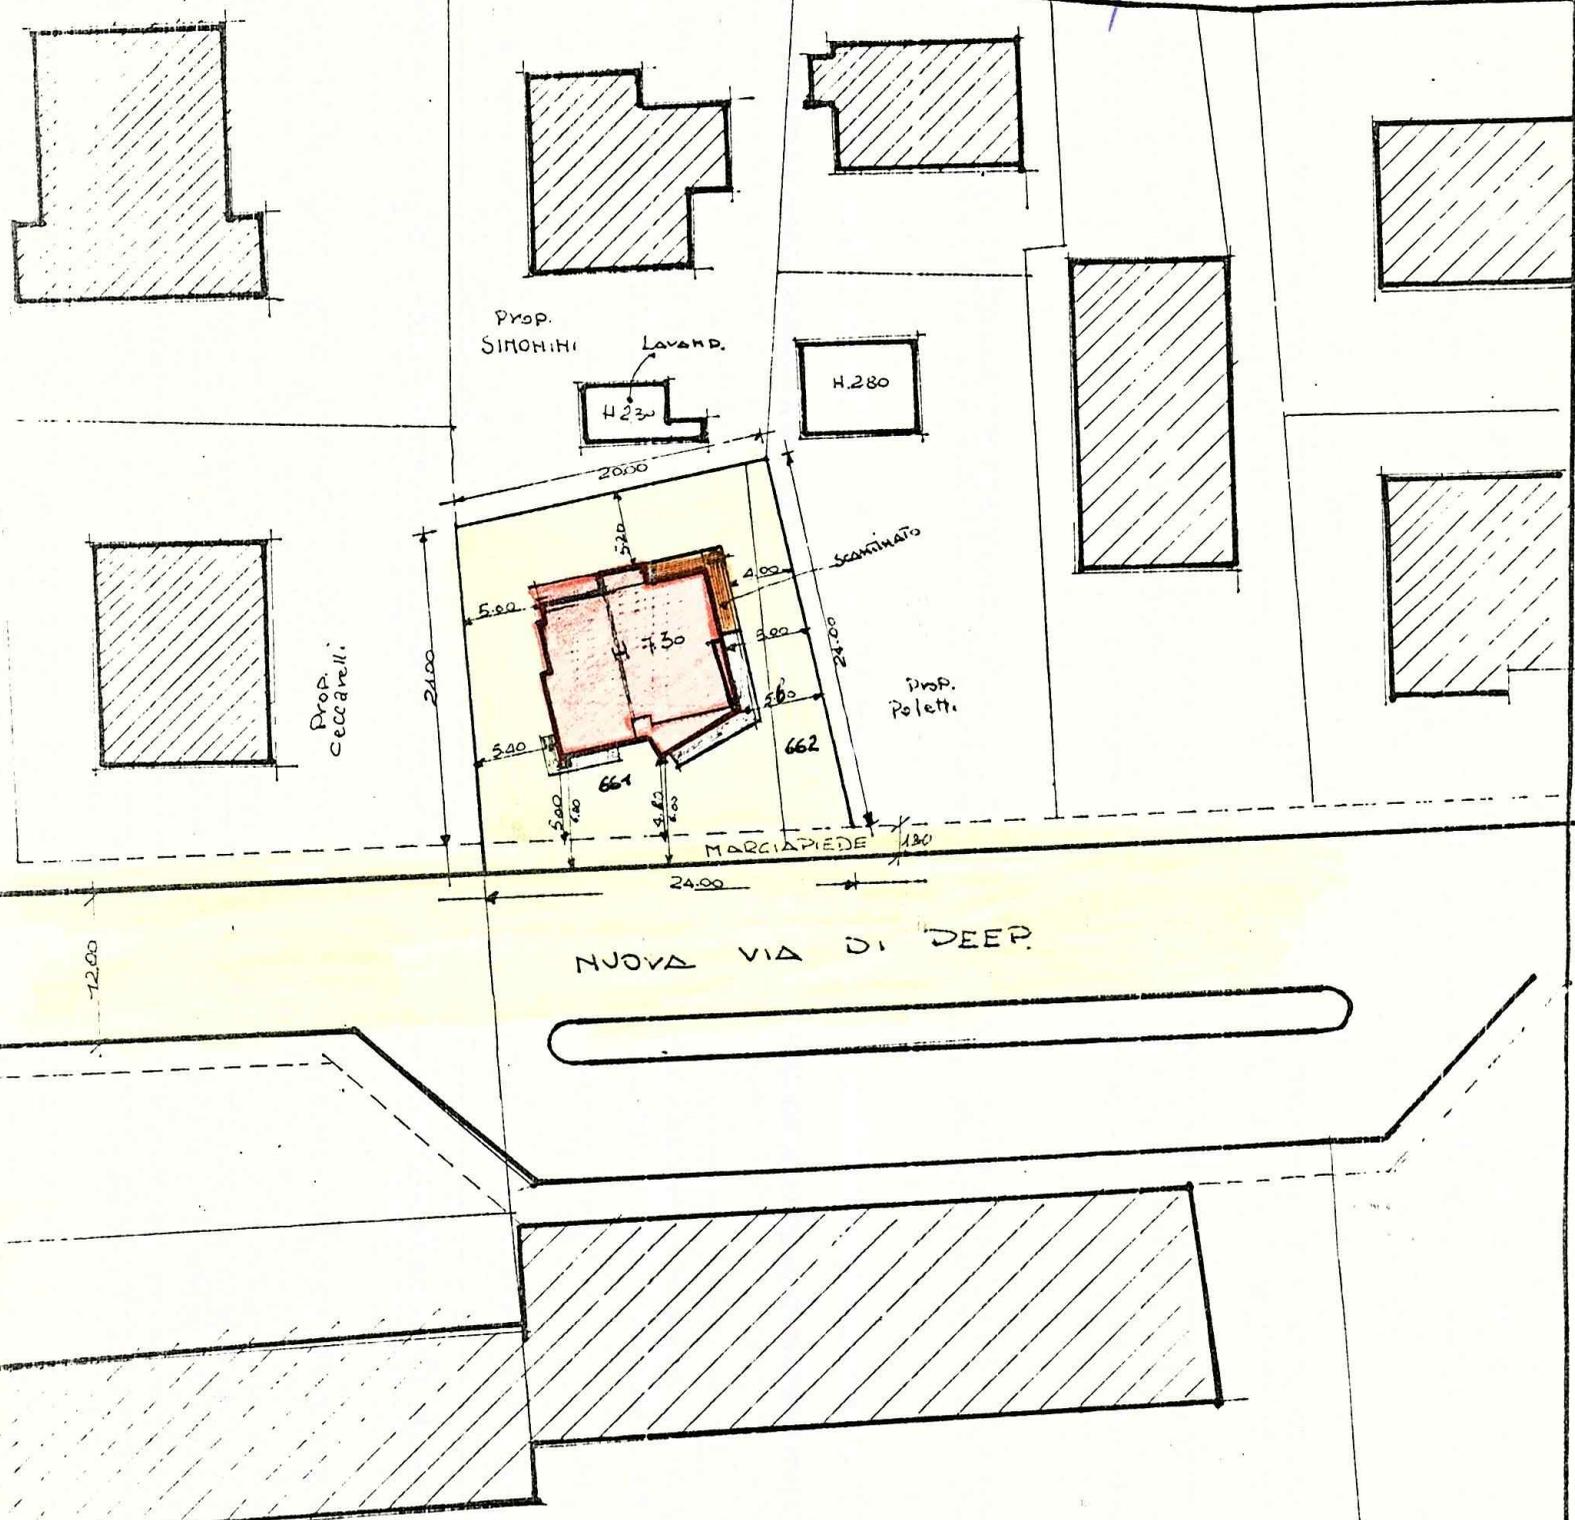

SVILUPPO PLANIMETRIA SCALA 1:500

PROP. CASTAGHINI MARIO. BISELLI CORIHA.

MAPP. 1. 661-662



VIA Prov. le n° 3 ALENZA Sarzana

