


Provincia di MASSA CARRARA
COMUNE DI CARRARA

Lavoro:

Progetto di uno sbancamento di modesta entità per varco di accesso a fabbricato di civile abitazione sito in località Noceto - Comune di Carrara distinto catastalmente al foglio n.16 mappale 1302 -

Committente:

Sig. Nicolai Marco
Via Ricci n. 2 - Noceto - 54033 Carrara

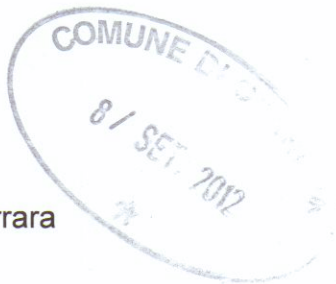


Oggetto:

STATO ATTUALE

Stralcio aerofotogrammetrico e di P.R.G. scala 1: 2000
Planimetria Catastale scala 1: 1000
Pianta scala 1: 100
Prospetto scala 1: 100
Sezione scala 1: 100

Progettista:	Claudio Pennucci	Geometra	Ordine dei geometri di Massa Carrara n. 645
Via Roma - Carrara (MS) Tel. 0585-776846 E-mail: claudio.pennucci @ virgilio.it			
Data	Settembre 2010	Aggiornamento	
Firma Progettista			
Firma Proprietà			
			Tavola: 1A

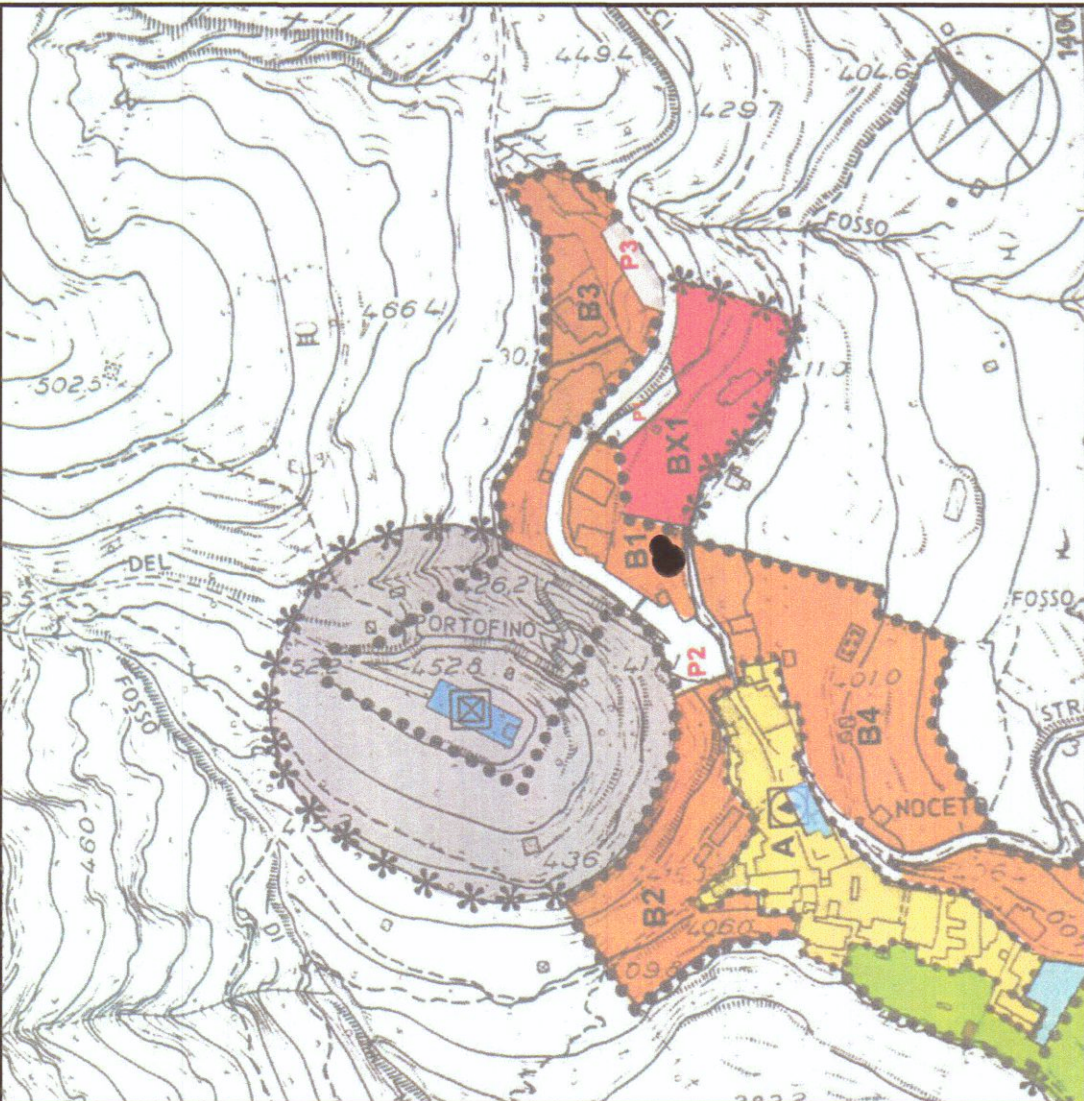

STRALCIO AEROFOTOGRAMMETRICO E DI P. R. G.



PLANIMETRIA CATASTALE Scala 1: 1000 - FOGLIO N. 16 - MAPPALE 1302

1302

A

Via Ricci

A

PIANTA

1:100

Armadietti Contatori

PROSPETTO EST

1:100

Via Vicinale

SEZIONE A - A

1:100