

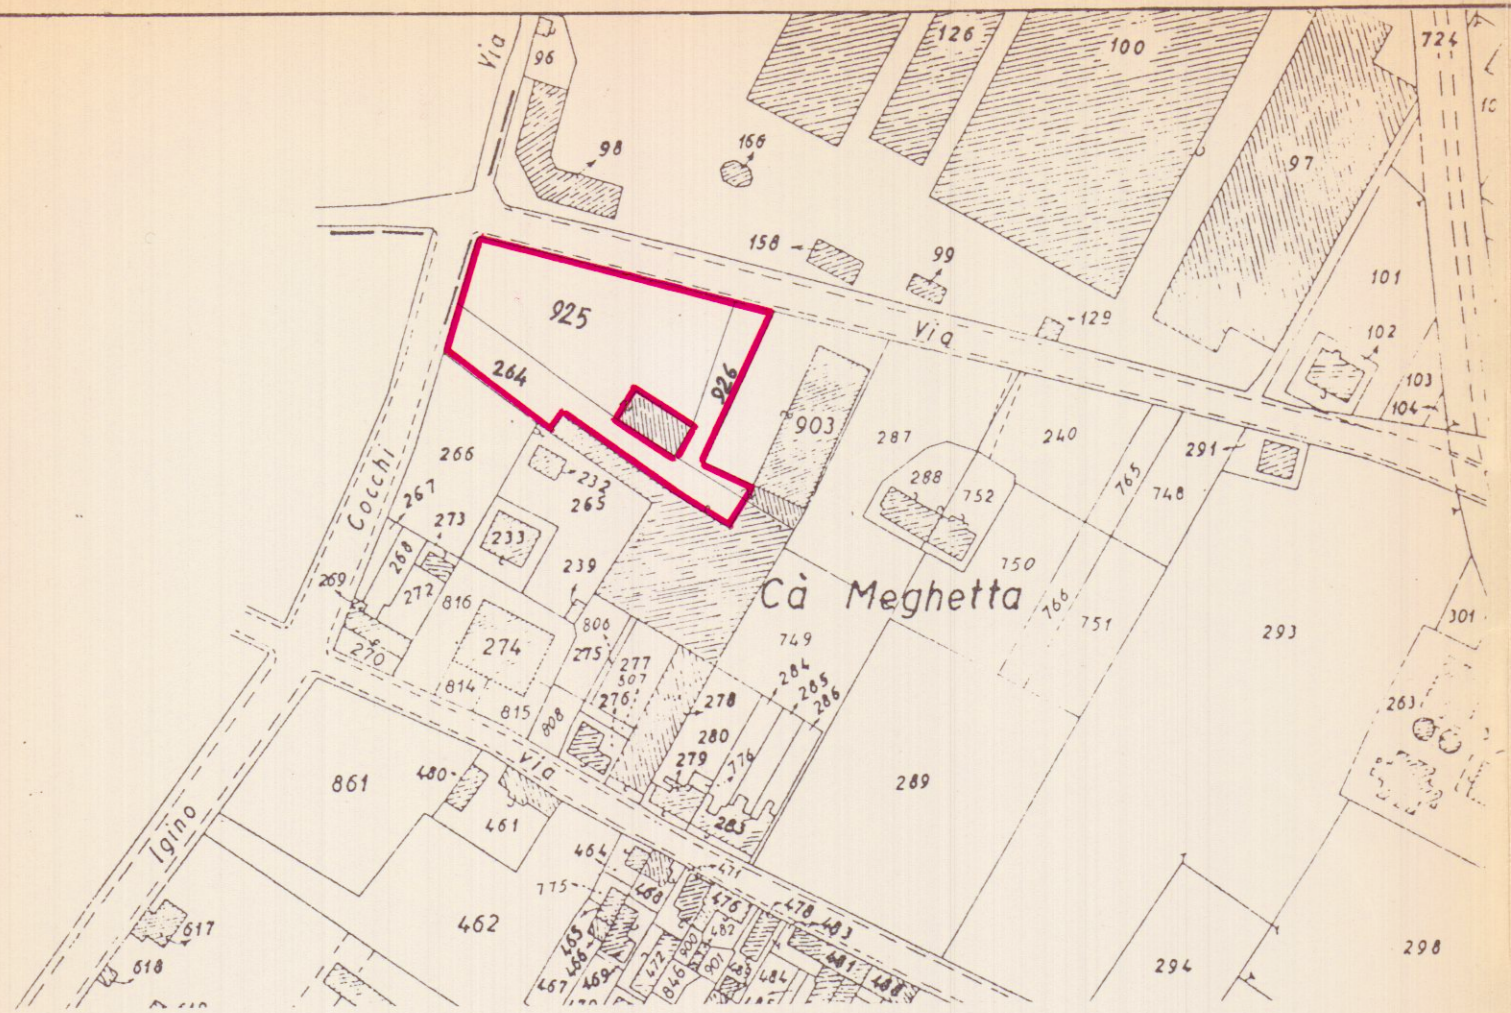


Fig. 94 Mapp. 925/p - 926/p - 264/p

STRALCIO CATASTALE

Scala 1:2000

COMUNE di CARRARA

OGGETTO

ELABORATO GRAFICO ALLEGATO A DOMANDA DI CONCESSIONE IN
SANTORIA (ai sensi e per gli effetti della LG. 47/85) PRESENTATA DALLA
Soc. "MARIO BERNUCCI S.p.A."



MARIO BERNUCCI S.p.A.
CARRARA

PRATICA N° 3826/2 - 86

Mario Bernucci S.p.A.

tavola n°	proprietario	progettista
UNICA	Soc. "MARIO BERNUCCI S.p.A."	STUDIO TECNICO Geom. FABIO MUSETTI Via Tiro a Segno, 7-Tel. 0585-857674 54033 CARRARA C.F. MST FBA 68B18 B832W Part. IVA 00549370450
scala	ubicazione	data
1:600	Via Igino Cocchi - AVENZA (MS)	OTT. 1993

tavola
PIANTA;
SCHEMA PLANIMETRICO.

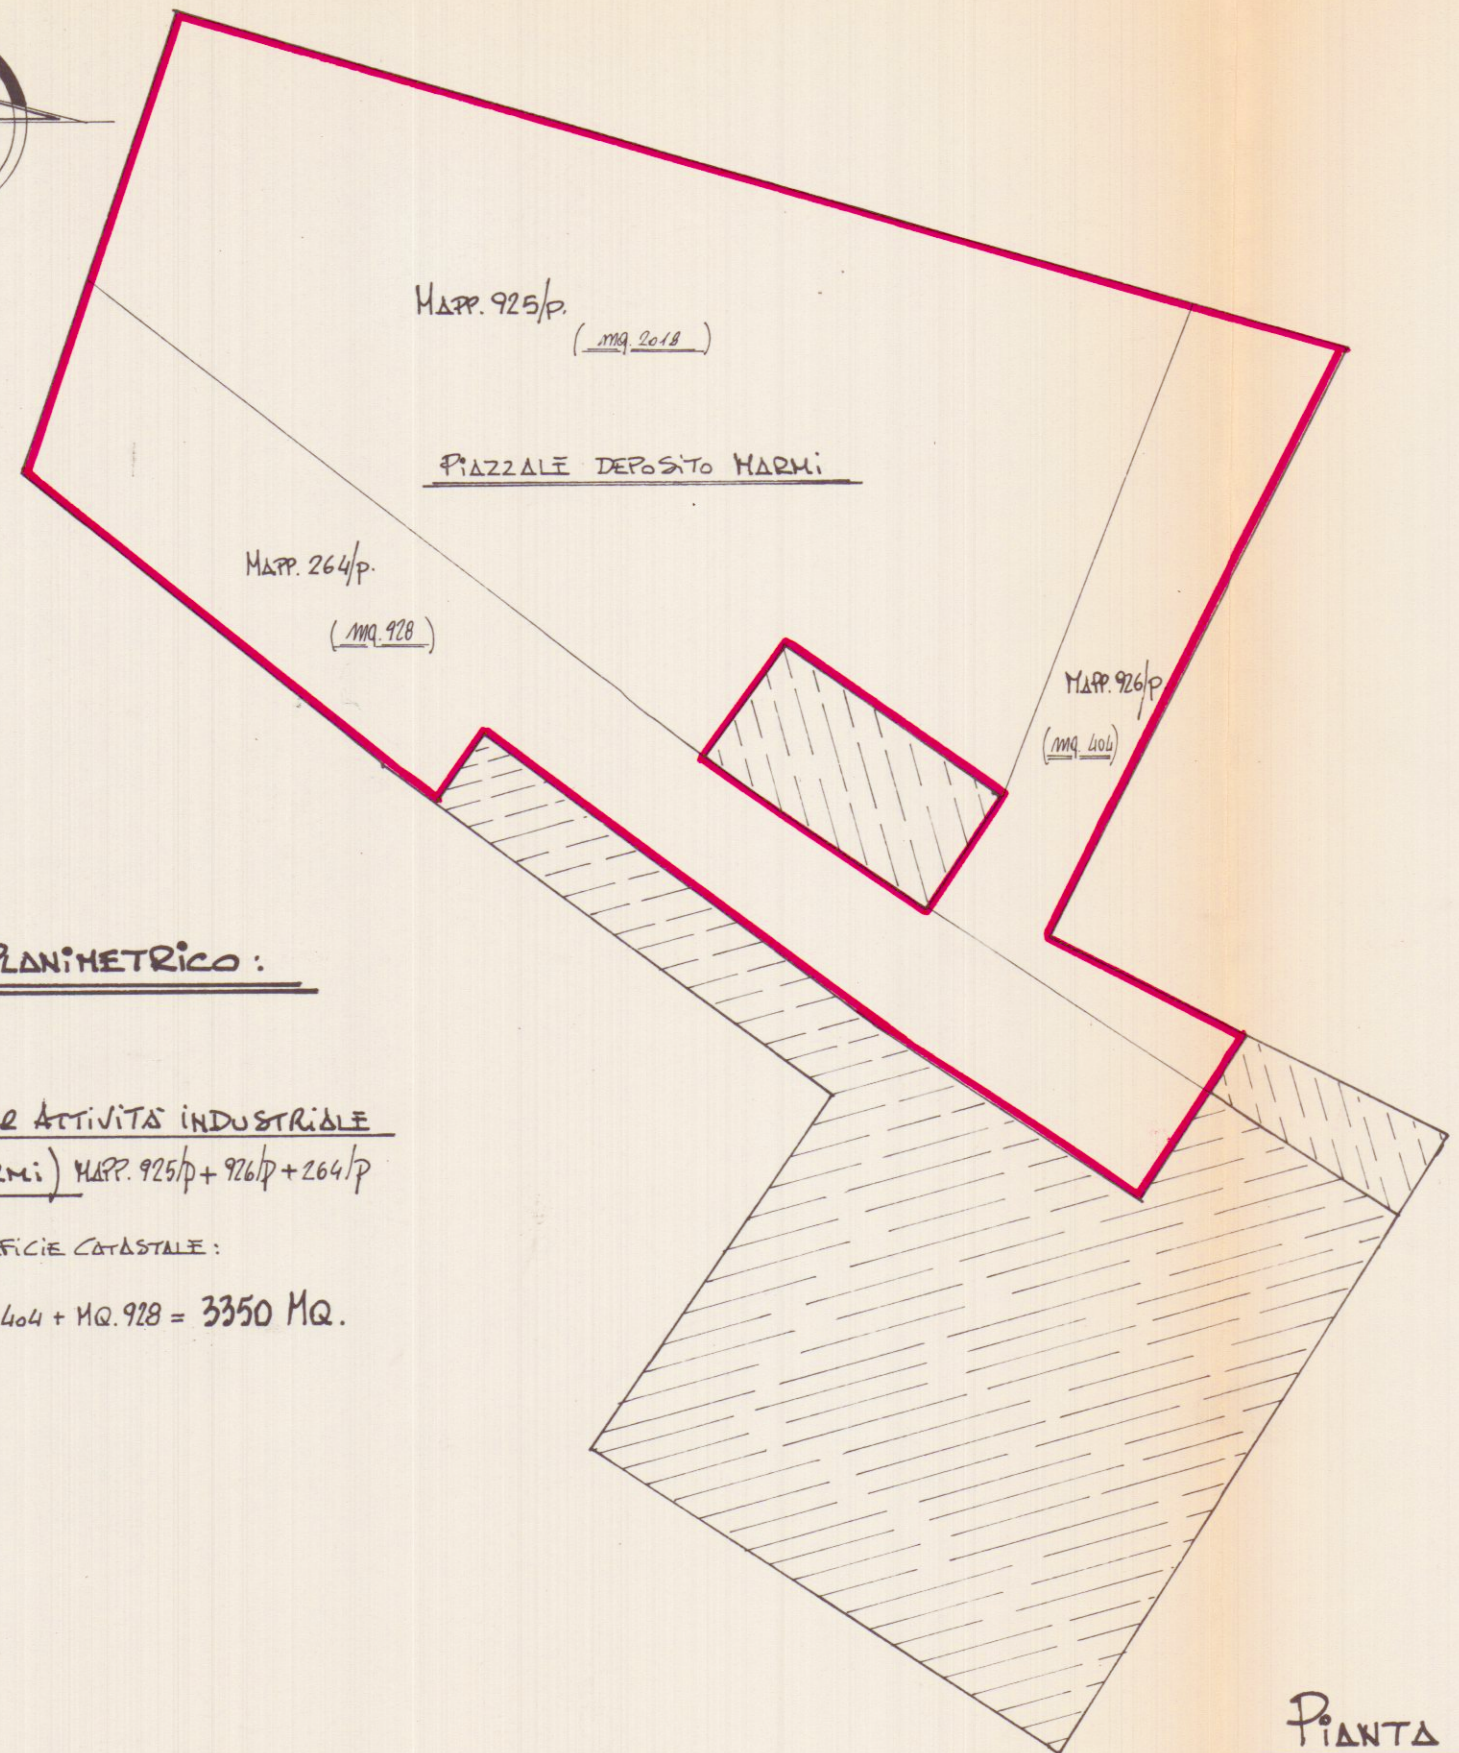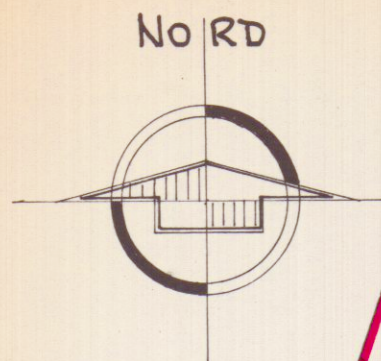

SCHEMA PLANIMETRICO:

SUPERFICIE PER ATTIVITA' INDUSTRIALE
(DEPOSITO HARMi) MAPP. 925/p + 926/p + 264/p

COME DA SUPERFICIE CATASTALE:

$$MQ. 2018 + MQ. 404 + MQ. 928 = 3350 MQ.$$

PIANTA