
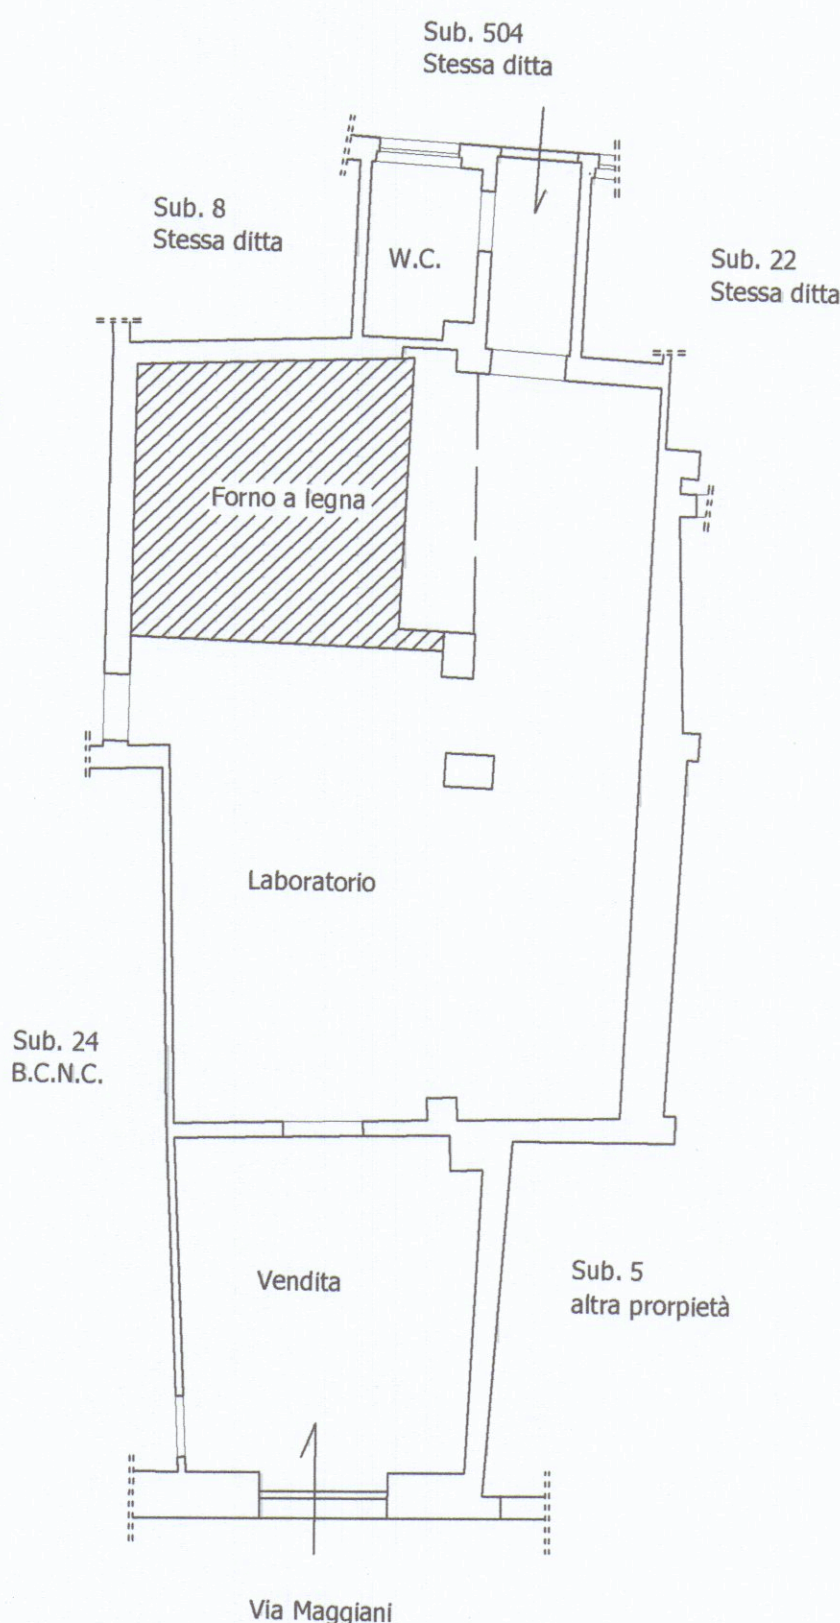
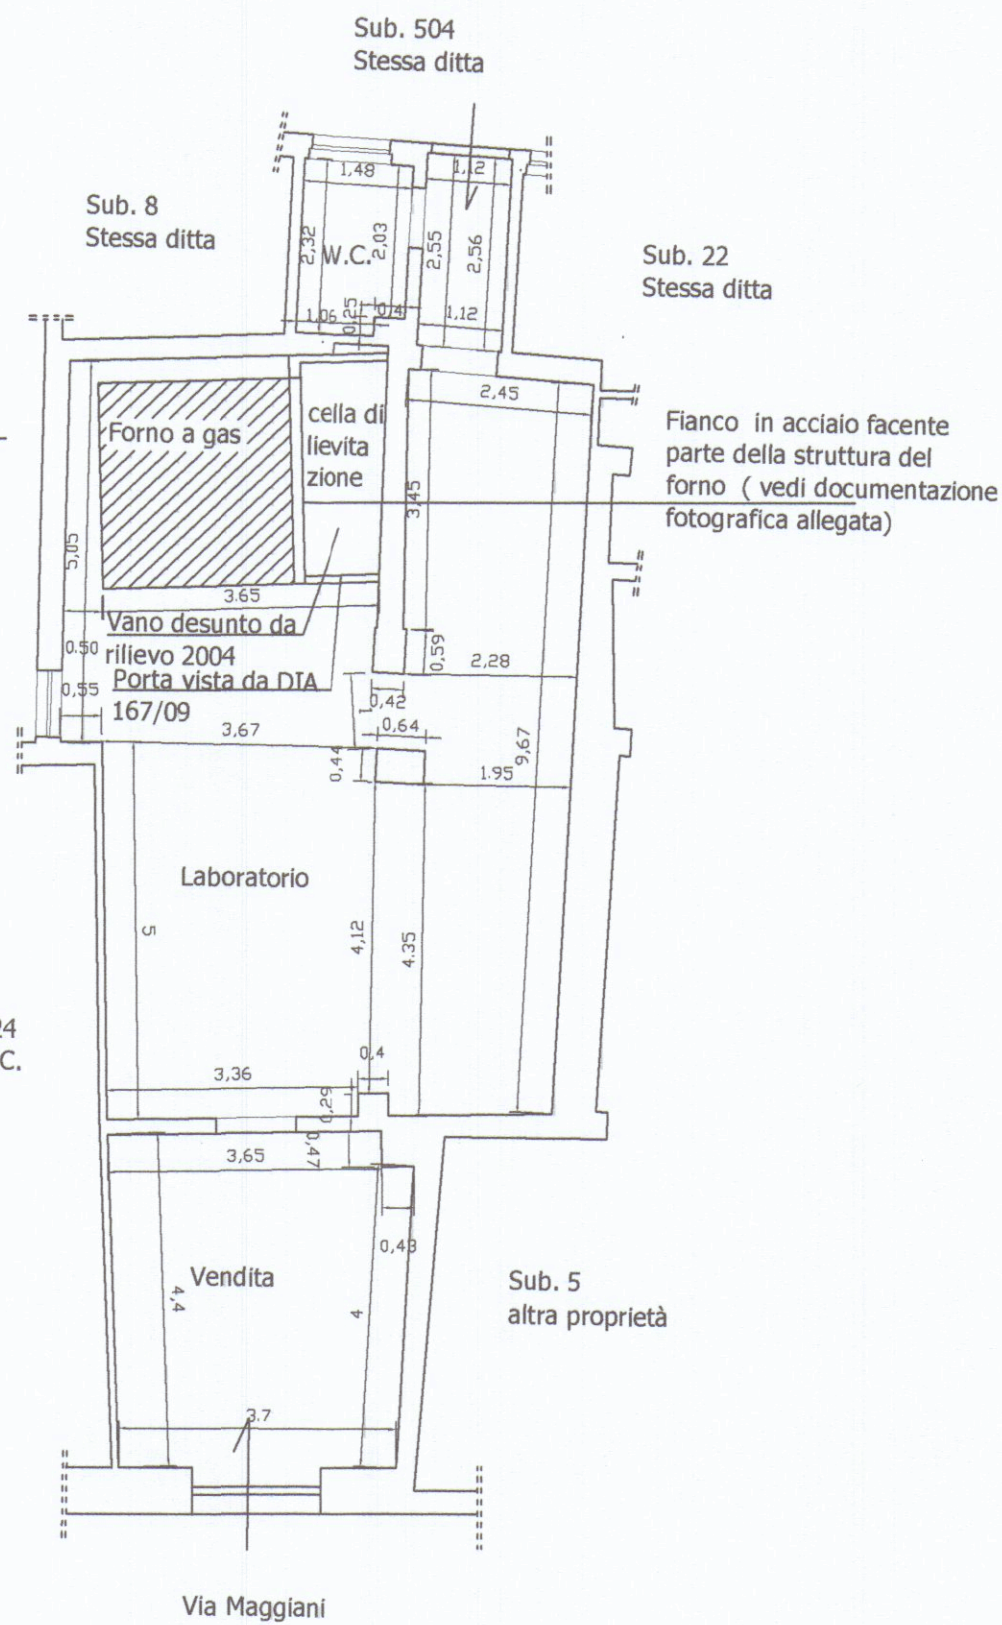


Stato attuale

Situazione da prima del 1992 al 2009

Stato autorizzato come da L. E. 13 /1976

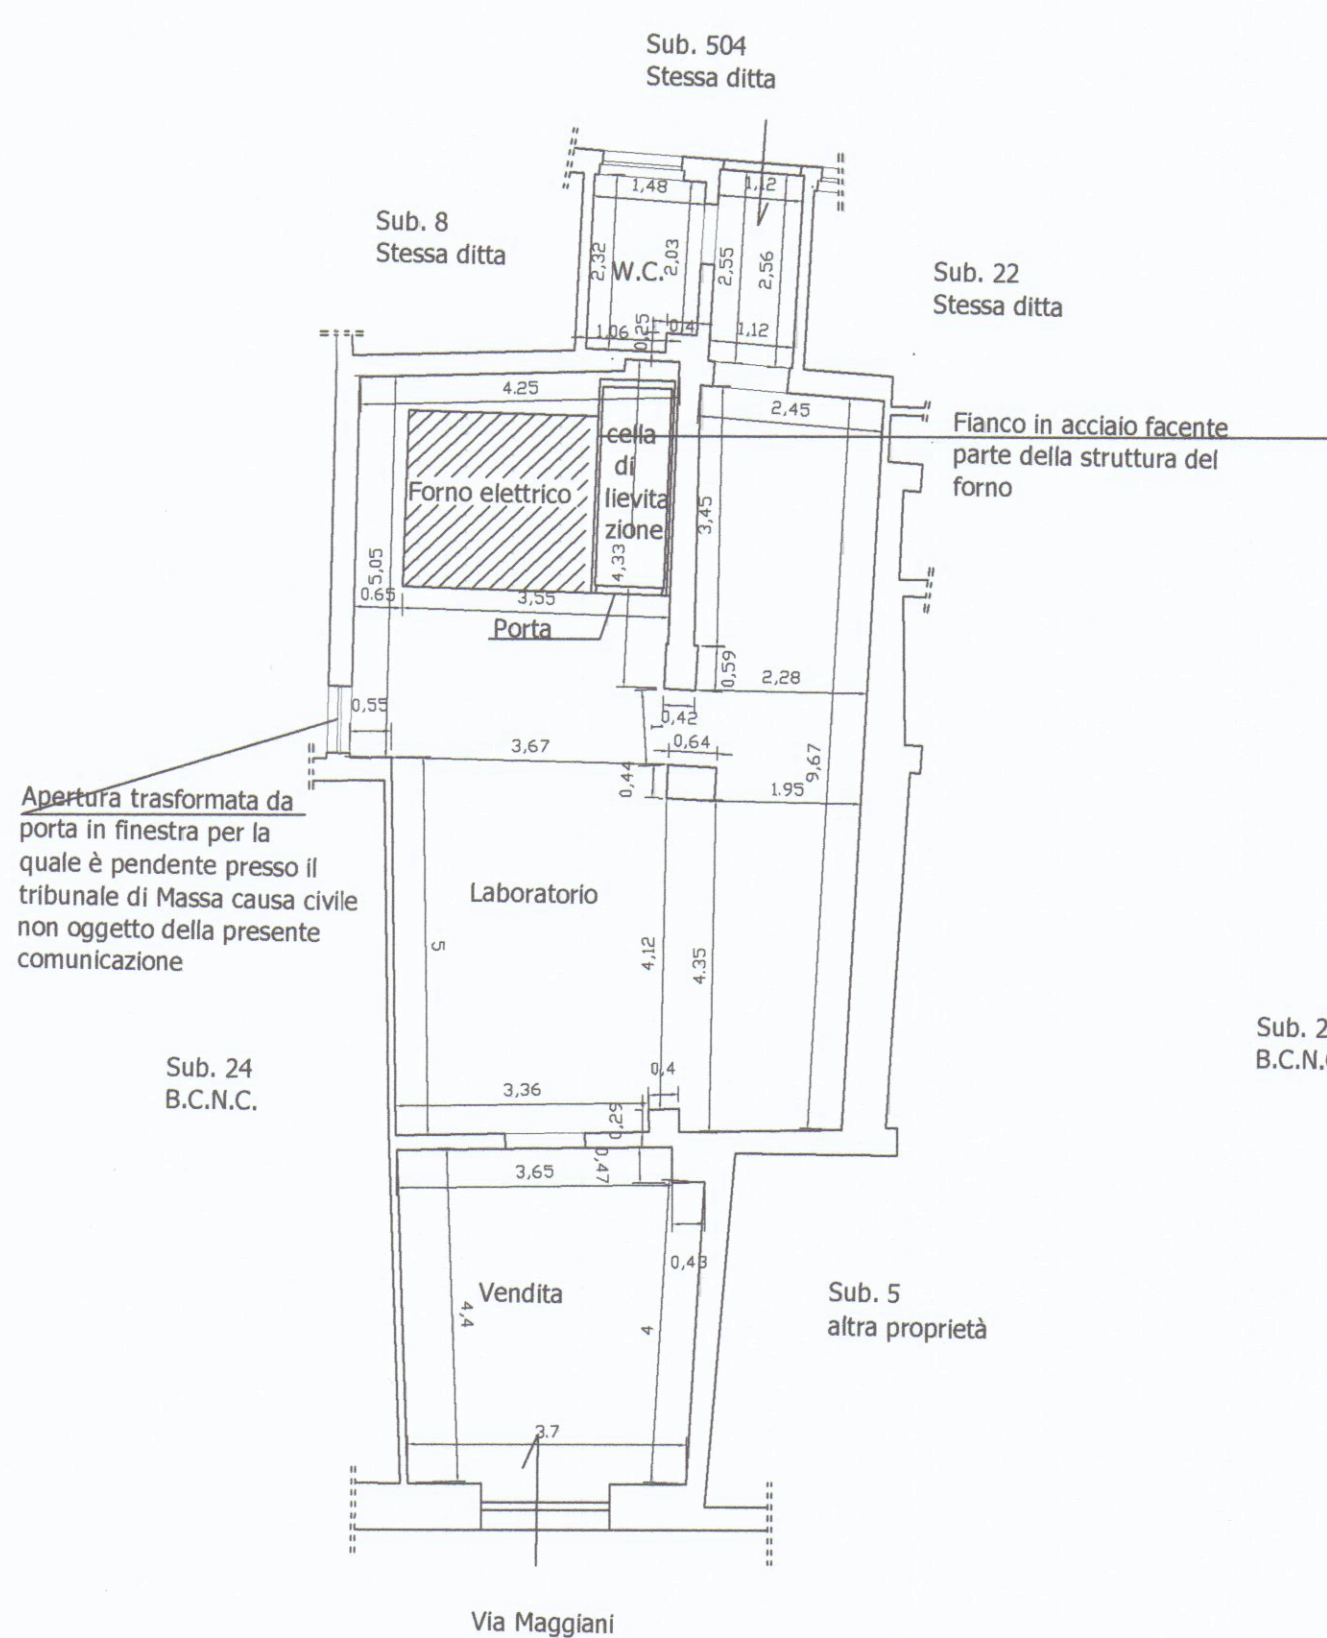

LAVORI DI: Comunicazione tardiva ai sensi dell'art.136 L.R.T. n° 65/2014 per opere interne eseguite in U.I.U. ad uso artigianale

COMUNE DI CARRARA

Località: Marina di Carrara via A. Maggiani 115 foglio 102 mappale 157 sub. 6

Proprietà: Bonaldi Enrico BNLNRC42P24B832P
Casella Giovanna CSLGNN45H62I449U

Progettista: Sauro Lambruschi Geometra LMB SRA 54P30 C240A
Via Provinciale n°248, 19030 Romito Magra (SP)
Albo dei Geometri di La Spezia n°756

Tav. 1 -Stato autorizzato come da L. E. 13 /1976
stato da ante 1992 al 2009
stato attuale - raffronto
Piante # 1.100

04
08
15

Bonaldi Enrico
Casella Giovanna.....
Geom. Sauro Lambruschi

Raffronto tra situazione attuale e stato autorizzato L.E. 13/76

Raffronto tra situazione attuale e situazione da prima del 1992 al 2009

Raffronto tra situazione da prima del 1992 al 2009 e stato autorizzato L.E. 13/76

