



Dott. FILIPPO MENCONI - ARCHITETTO
M. di CARRARA via C. Colombo 11 tel. 631854
CARRARA via M.D'Azeglio 3 tel. 70535
c.f. MNC FPP 61007 8832V
partita I.V.A. 00673350450

Consorzio CO.SV.A.P. - CONFARTIGIANATO		proprietario
Area ex Fibrorit Nazzano - Carrara		impresso
Progetto di edificio artigianale - industriale	Riutilizzo di area industriale dismessa	oggetto
Prospetti e sezione	Luglio 2004	1100 scala

4

Edificio C VARIANTE

Architetto
MENCONI
Filippo


CO.SV.A.P. s.c.a.r.l.
il Presidente
Enzo Bartazzoni

Filippo APPROVATO


COMUNE DI CARRARA
SETTORE URBANISTICA

RICHIESTA PARERE S.U.A.P. PROT. N. _____ DEL _____
ELABORATO GRAFICO ALLEGATO AL PARERE DEL _____
il Responsabile del procedimento
(Stampa, Firma, Data)

COMUNE DI CARRARA
23 SET. 2004

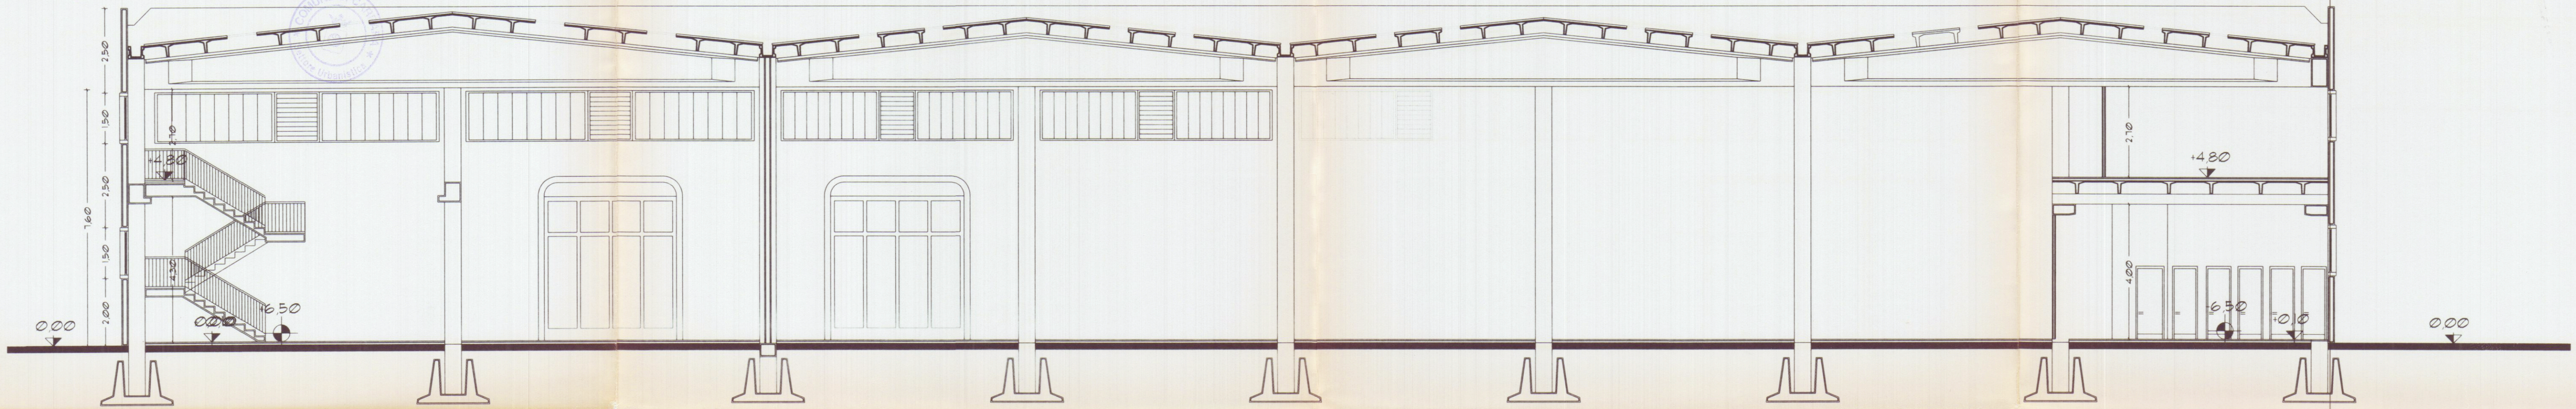

SEZIONE B-B

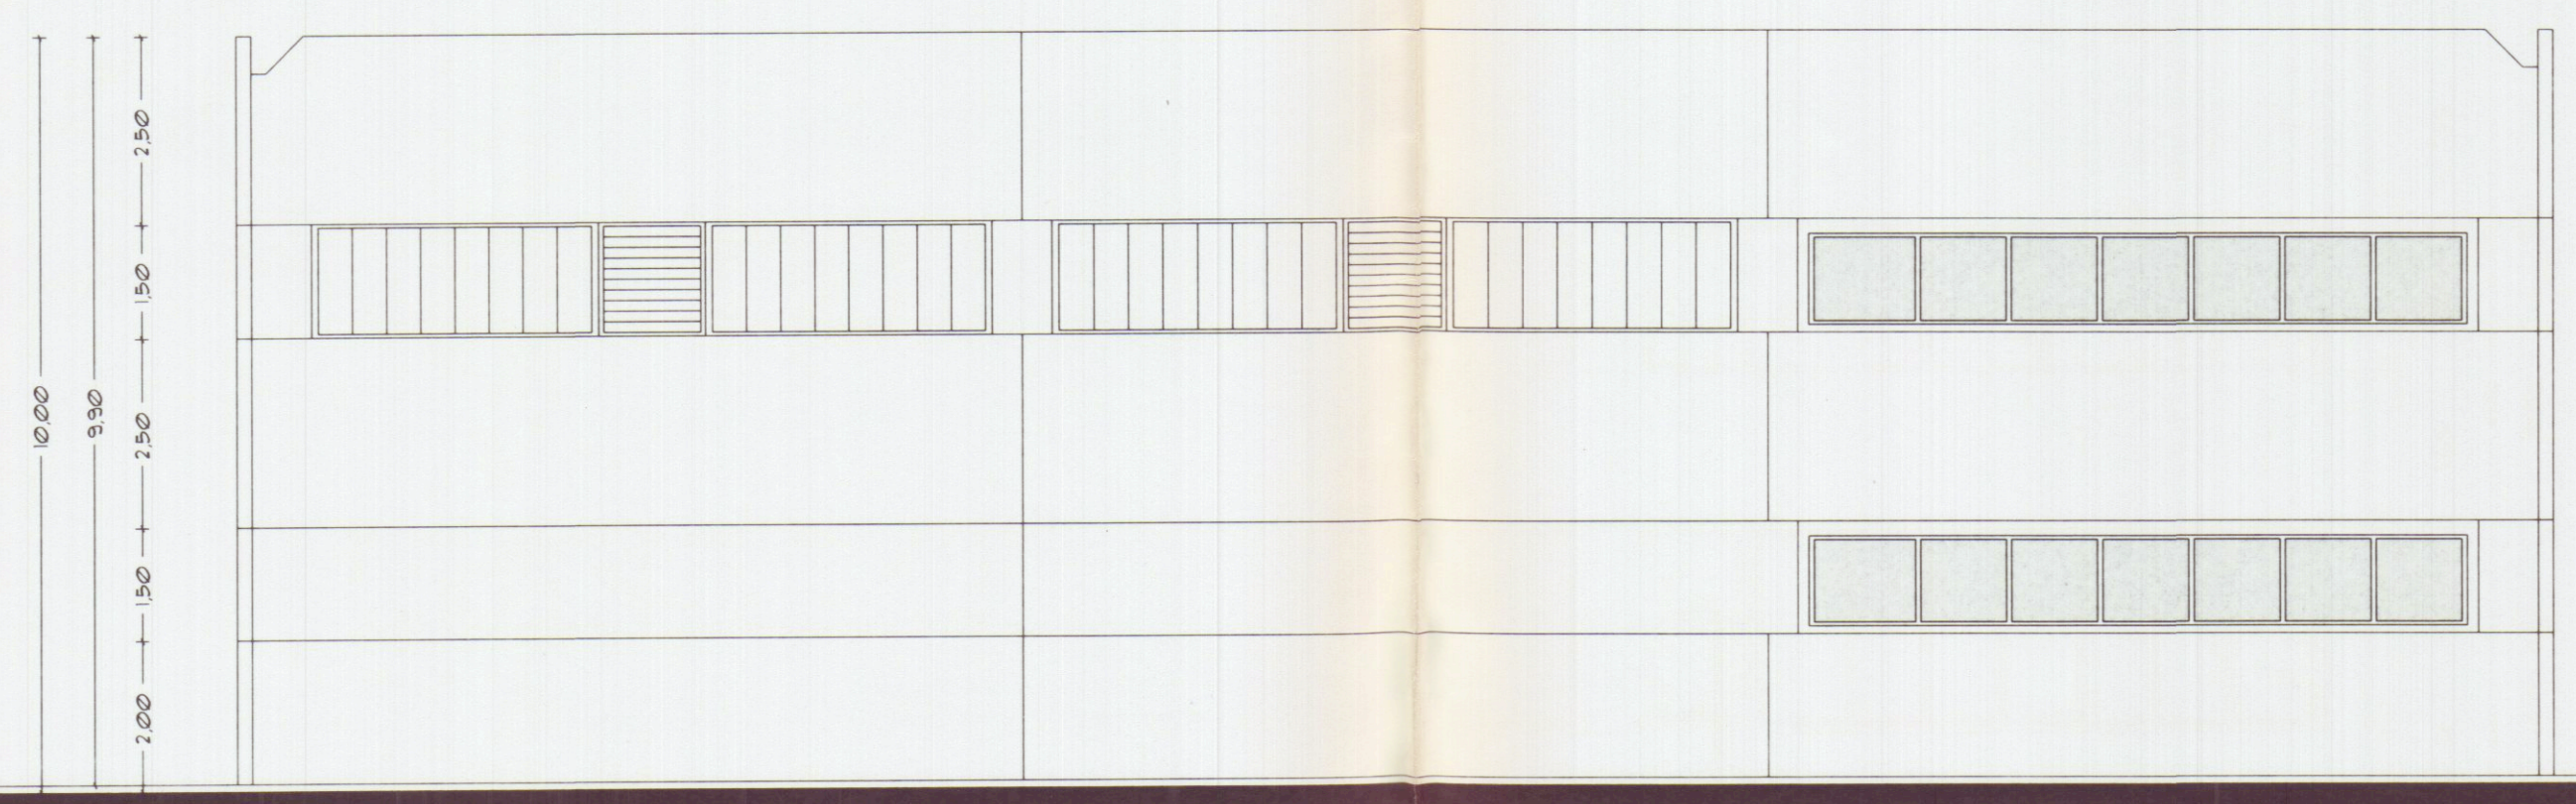

PROSPETTO LATO MASSA



PROSPETTO LATO CARRARA