

IMMOBILIARE LA VELA srl
Via Frassina, 17
54031 CARRARA AVENZA
Partita IVA 01068850452
Capitale Sociale € 25.000,00
Tel. 0585-855422 Fax 0585-855414

IL PROGETTISTA
384
Architetto
MARIANI
A/A
Gidoglio

PLANIMETRIA GENERALE SCALA 1:500




porzione di terreno edificabile pari a mq 2264 circa, inferiore al 50% dell'intera unità minima di intervento (U.M.I. pari a 4790 mq) la porzione di area residua viene ceduta al Comune di Carrara Carrara per la realizzazione di verde di quartiere, viabilità e parcheggio


Area da cedere all'Amministrazione Comunale

1° lotto funzionale opere di urbanizzazione primaria realizzate dal committente a scomputo oneri

2° lotto funzionale opere di urbanizzazione primaria da realizzare dall'Amministrazione Comunale

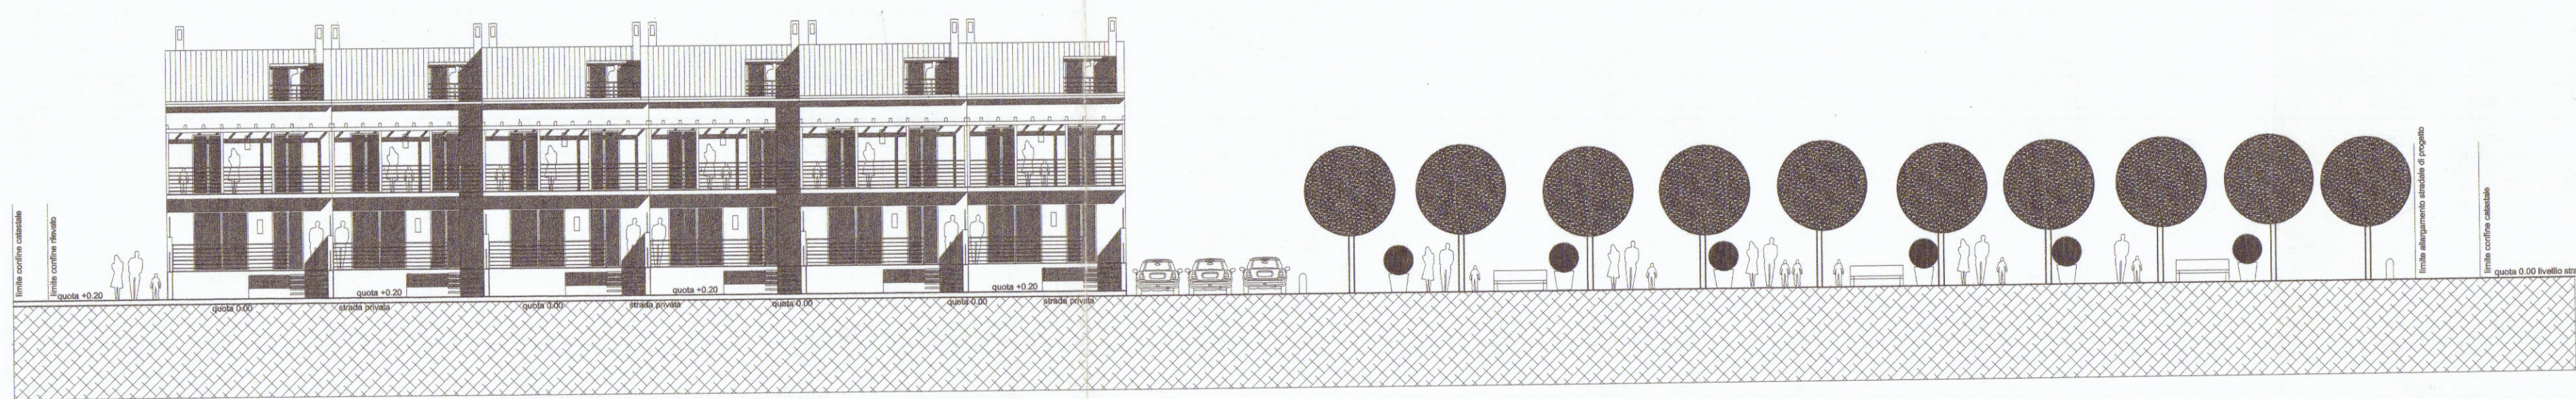

SEZIONE LONGITUDINALE A-A

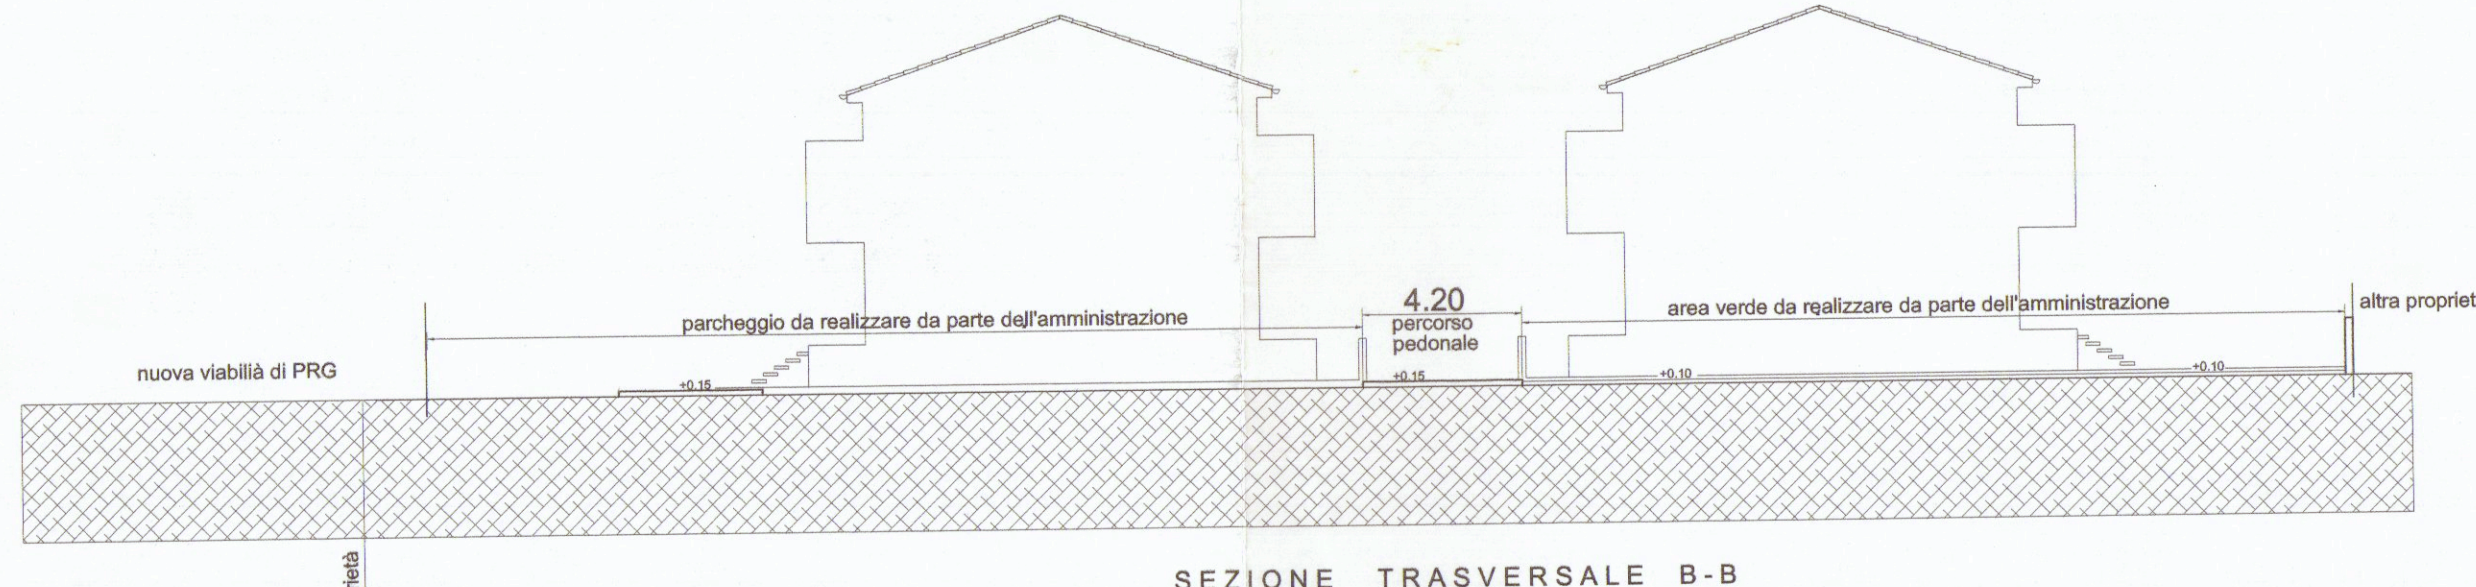

SEZIONE TRASVERSALE B-B