
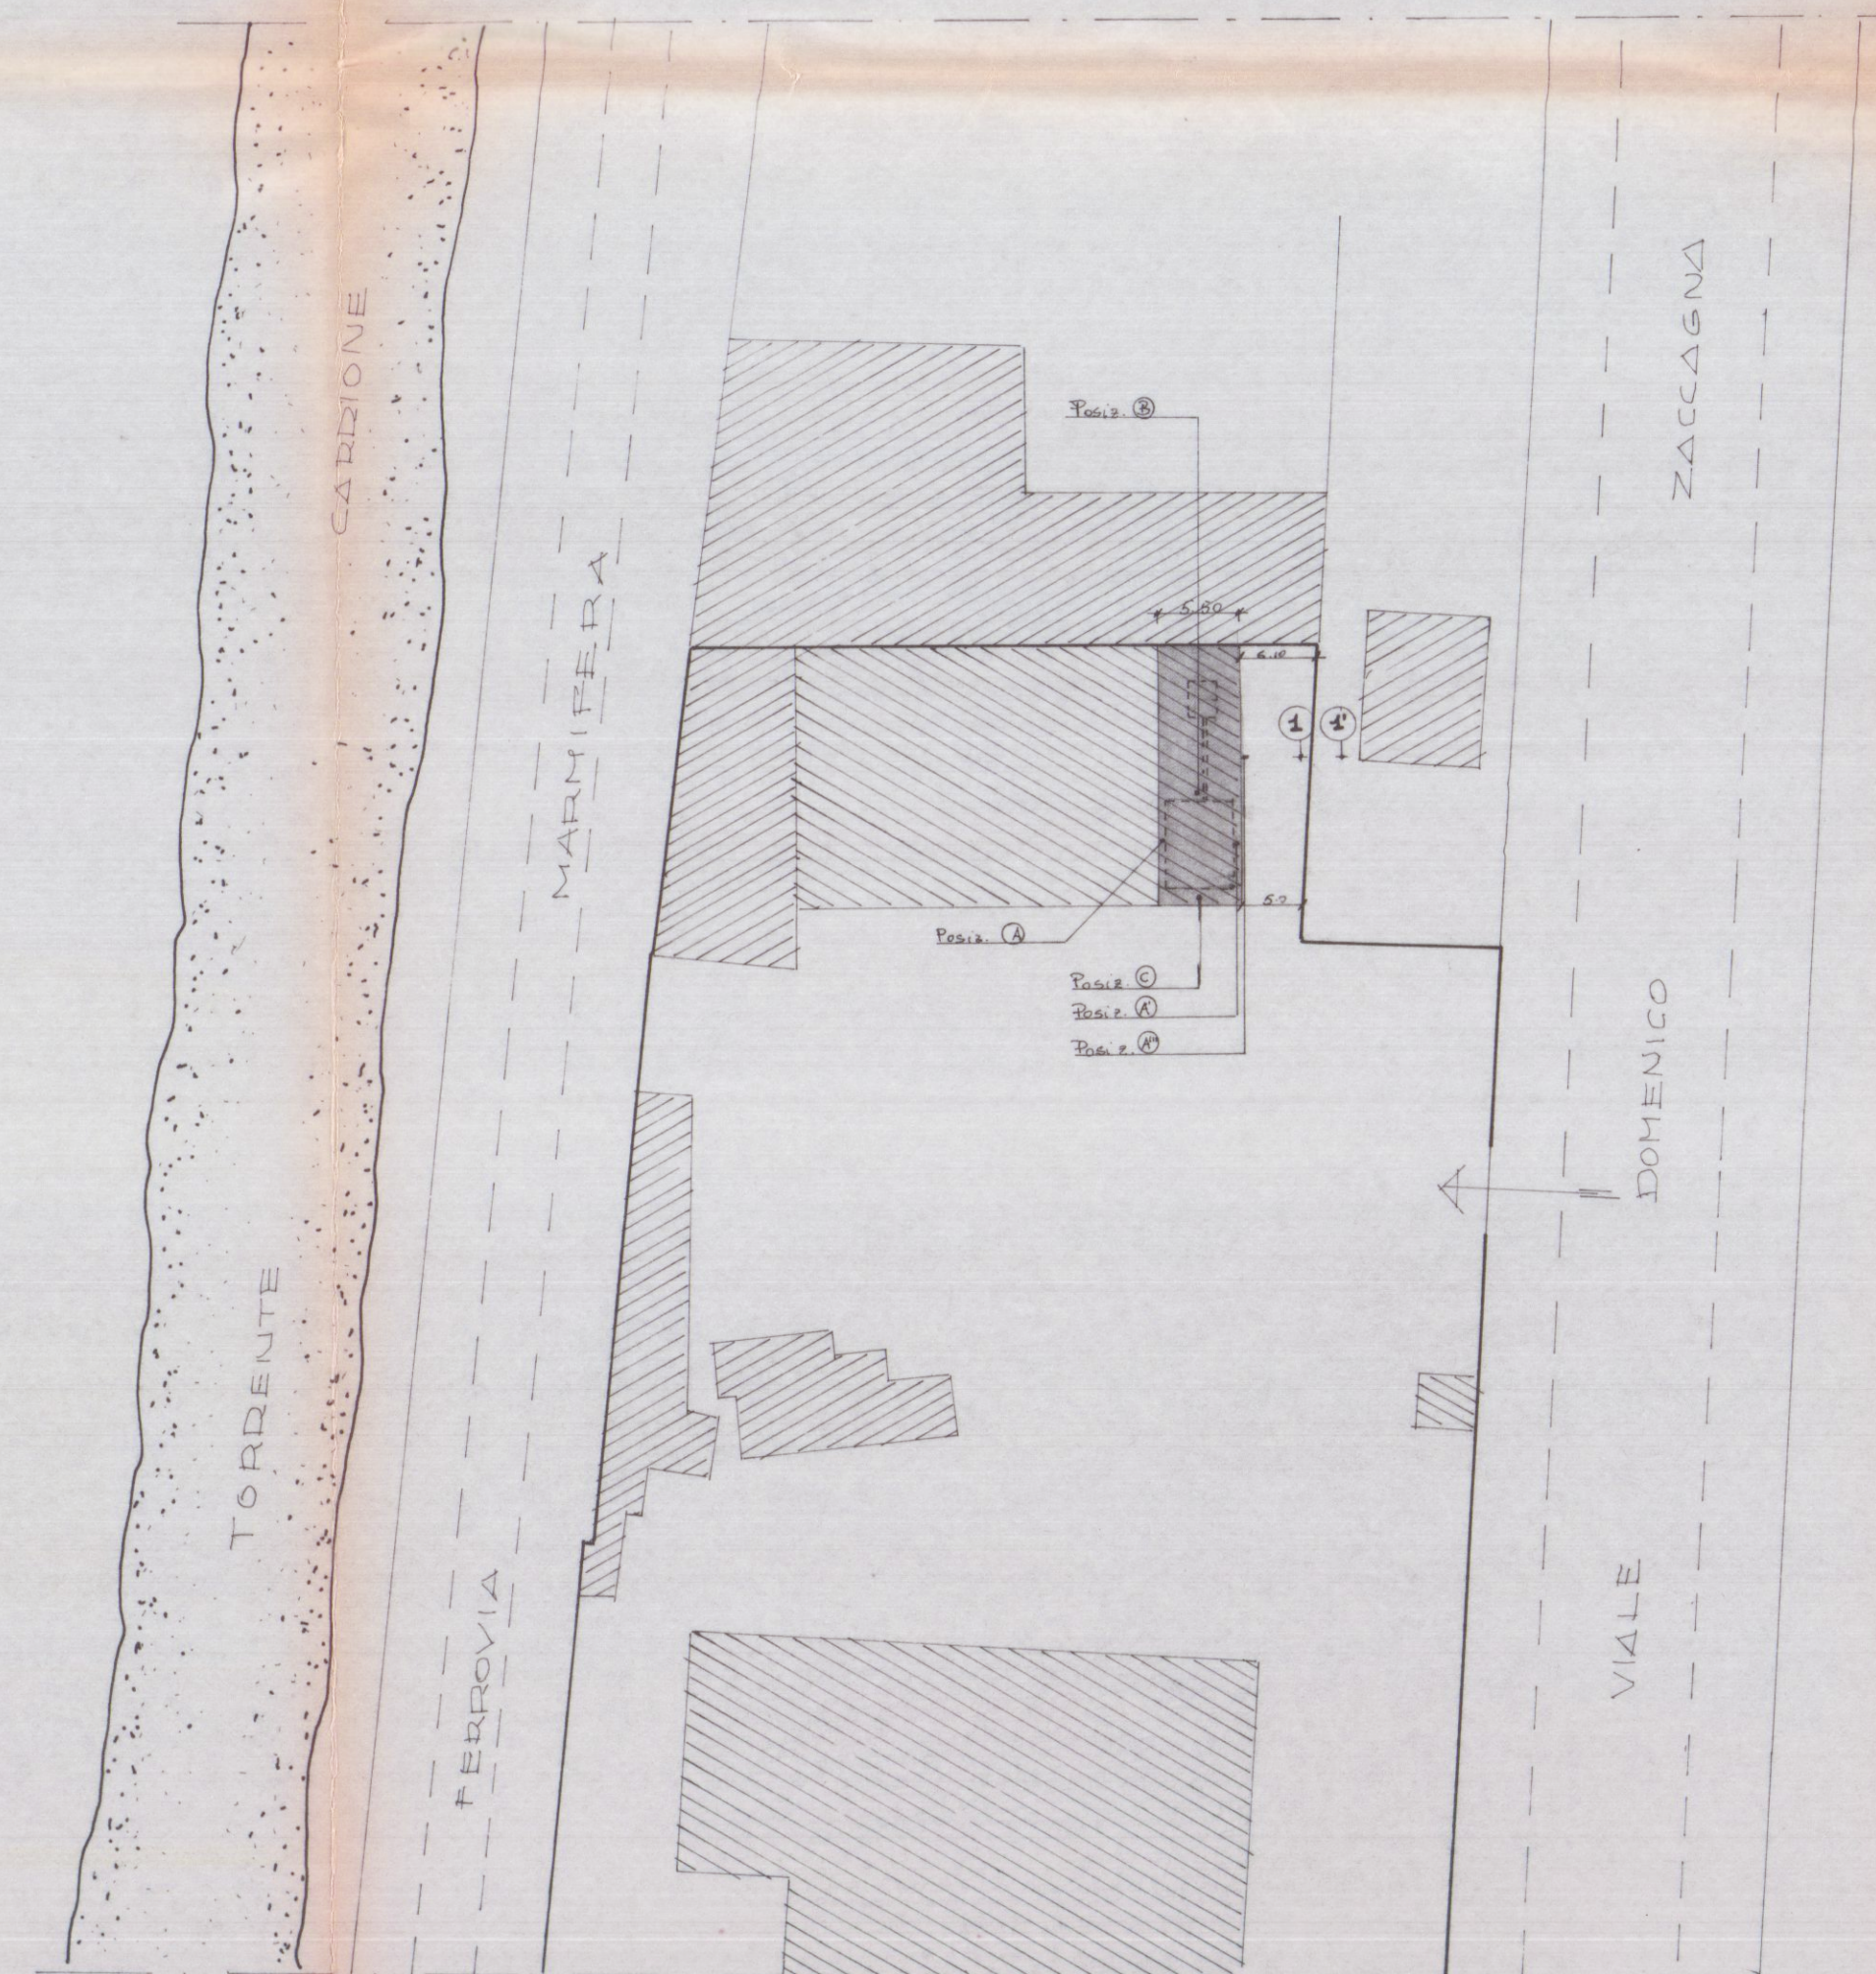
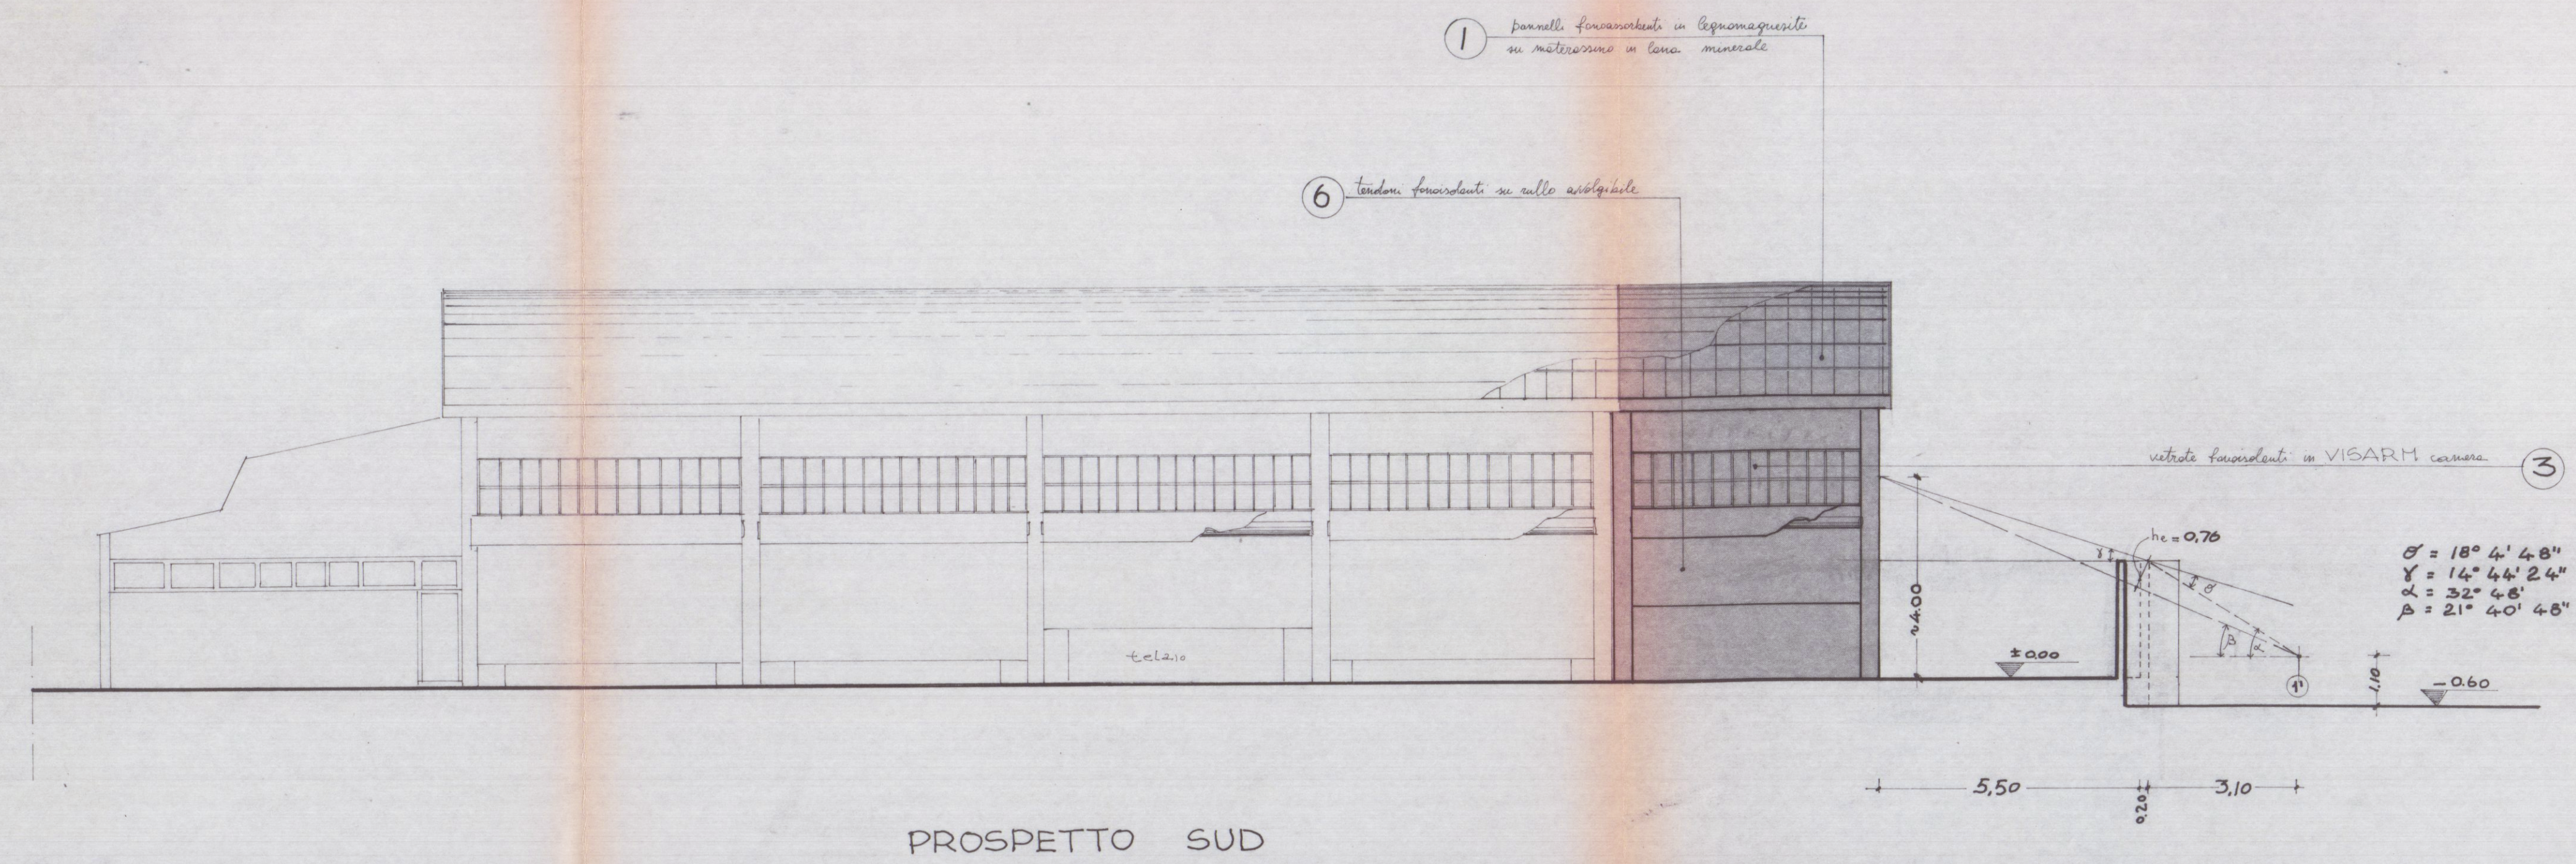
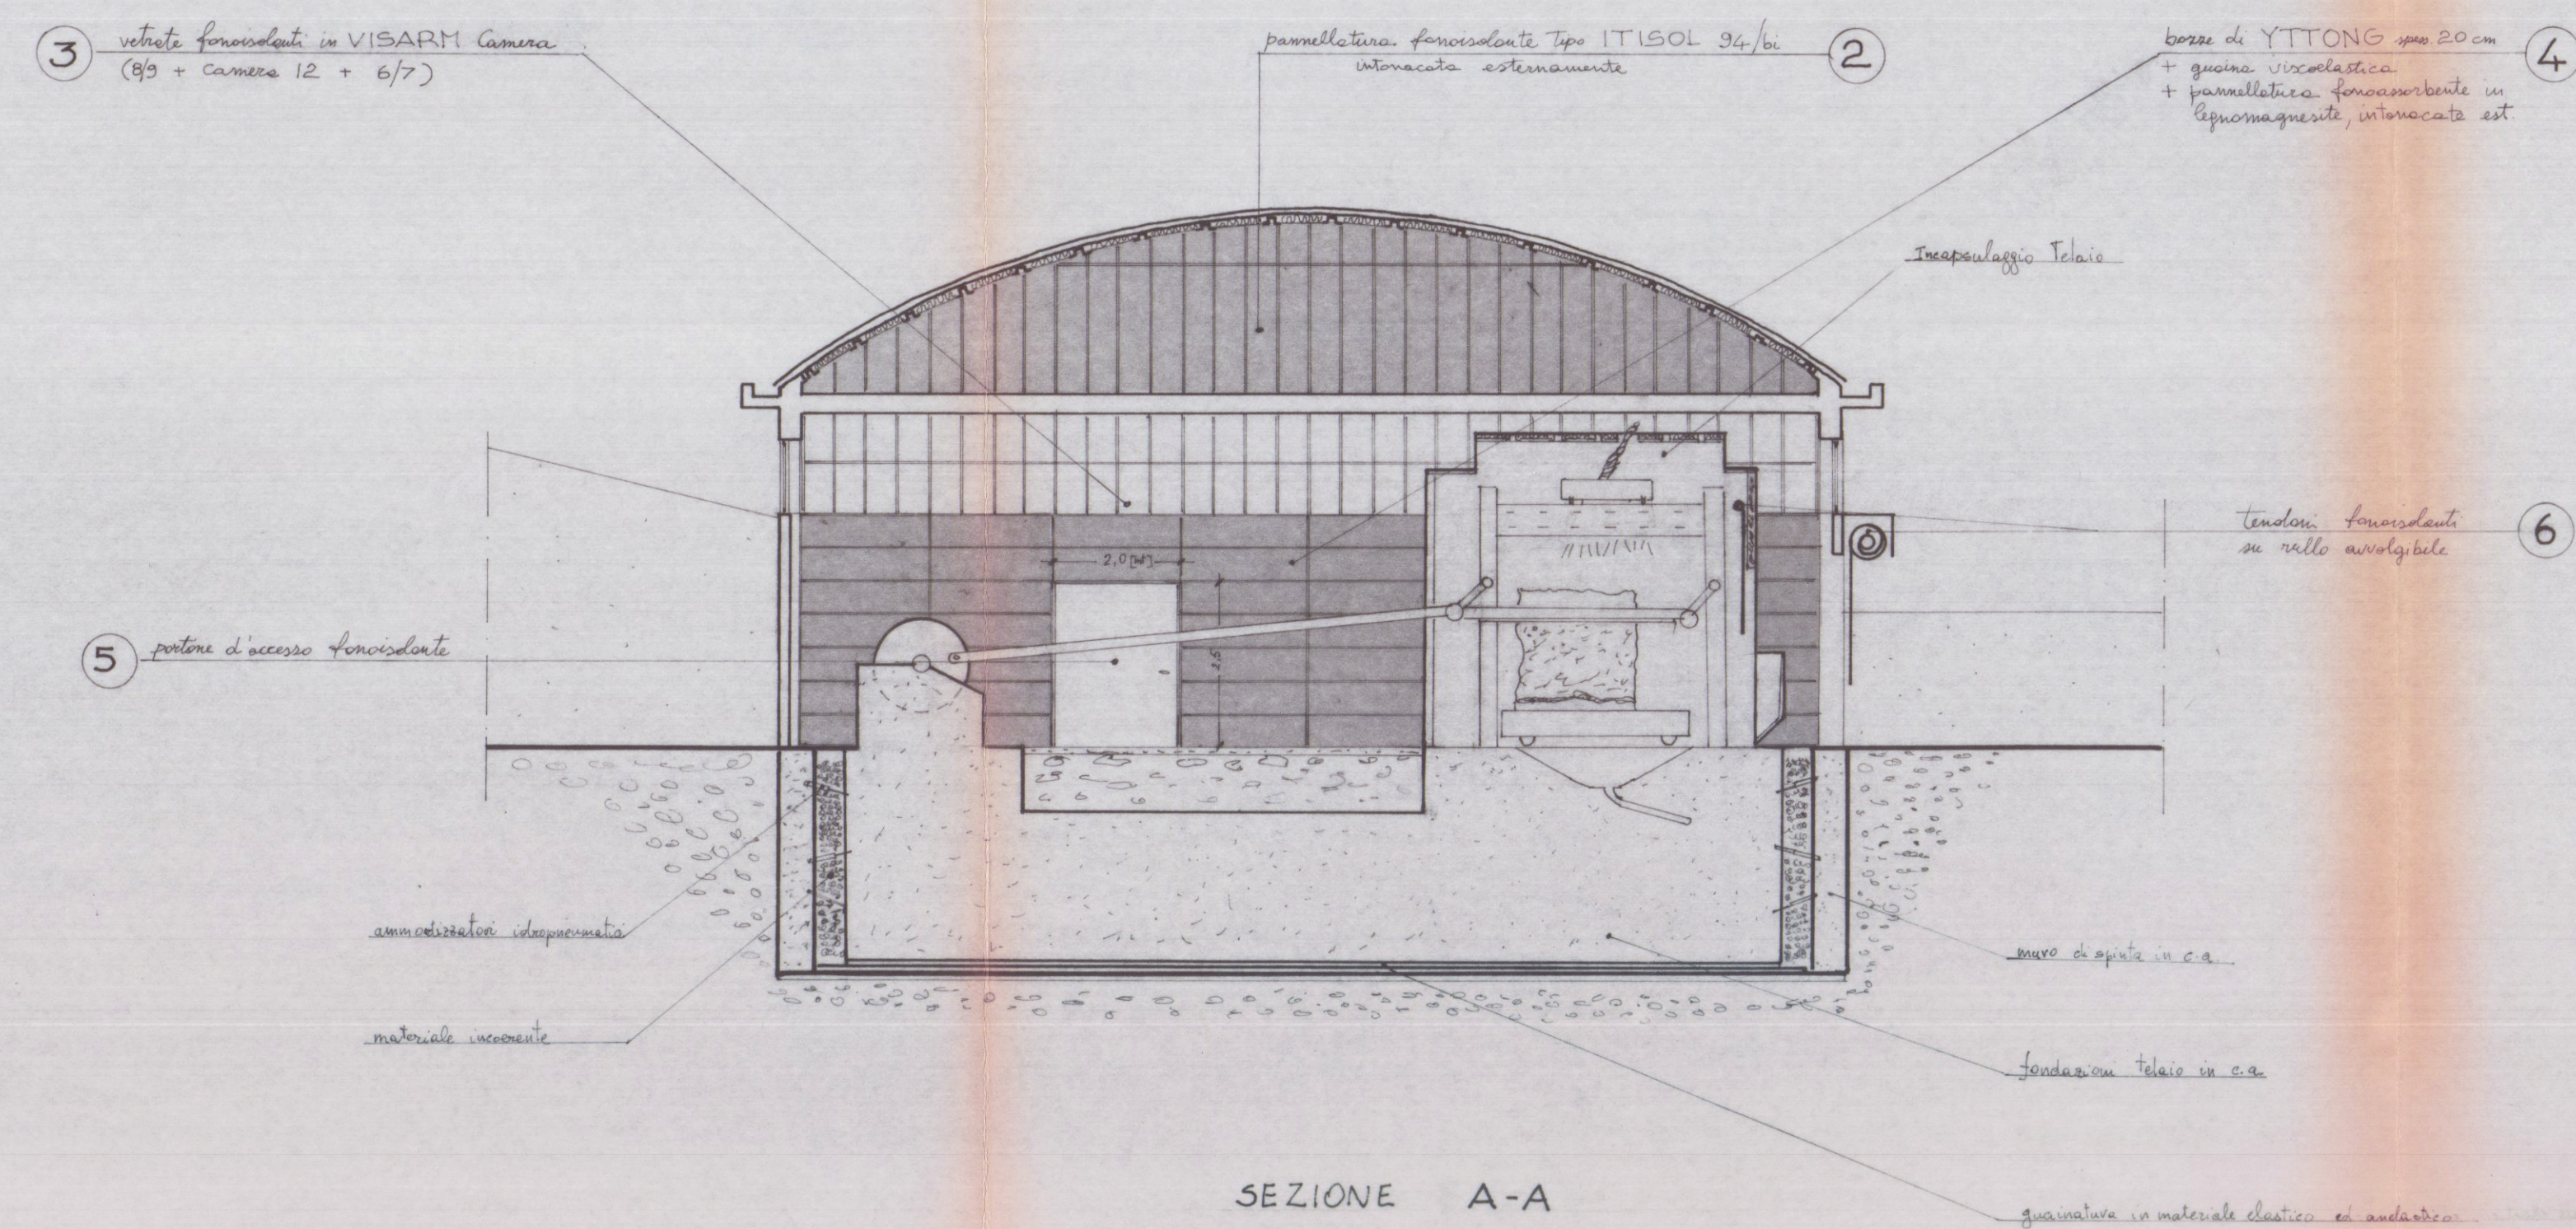


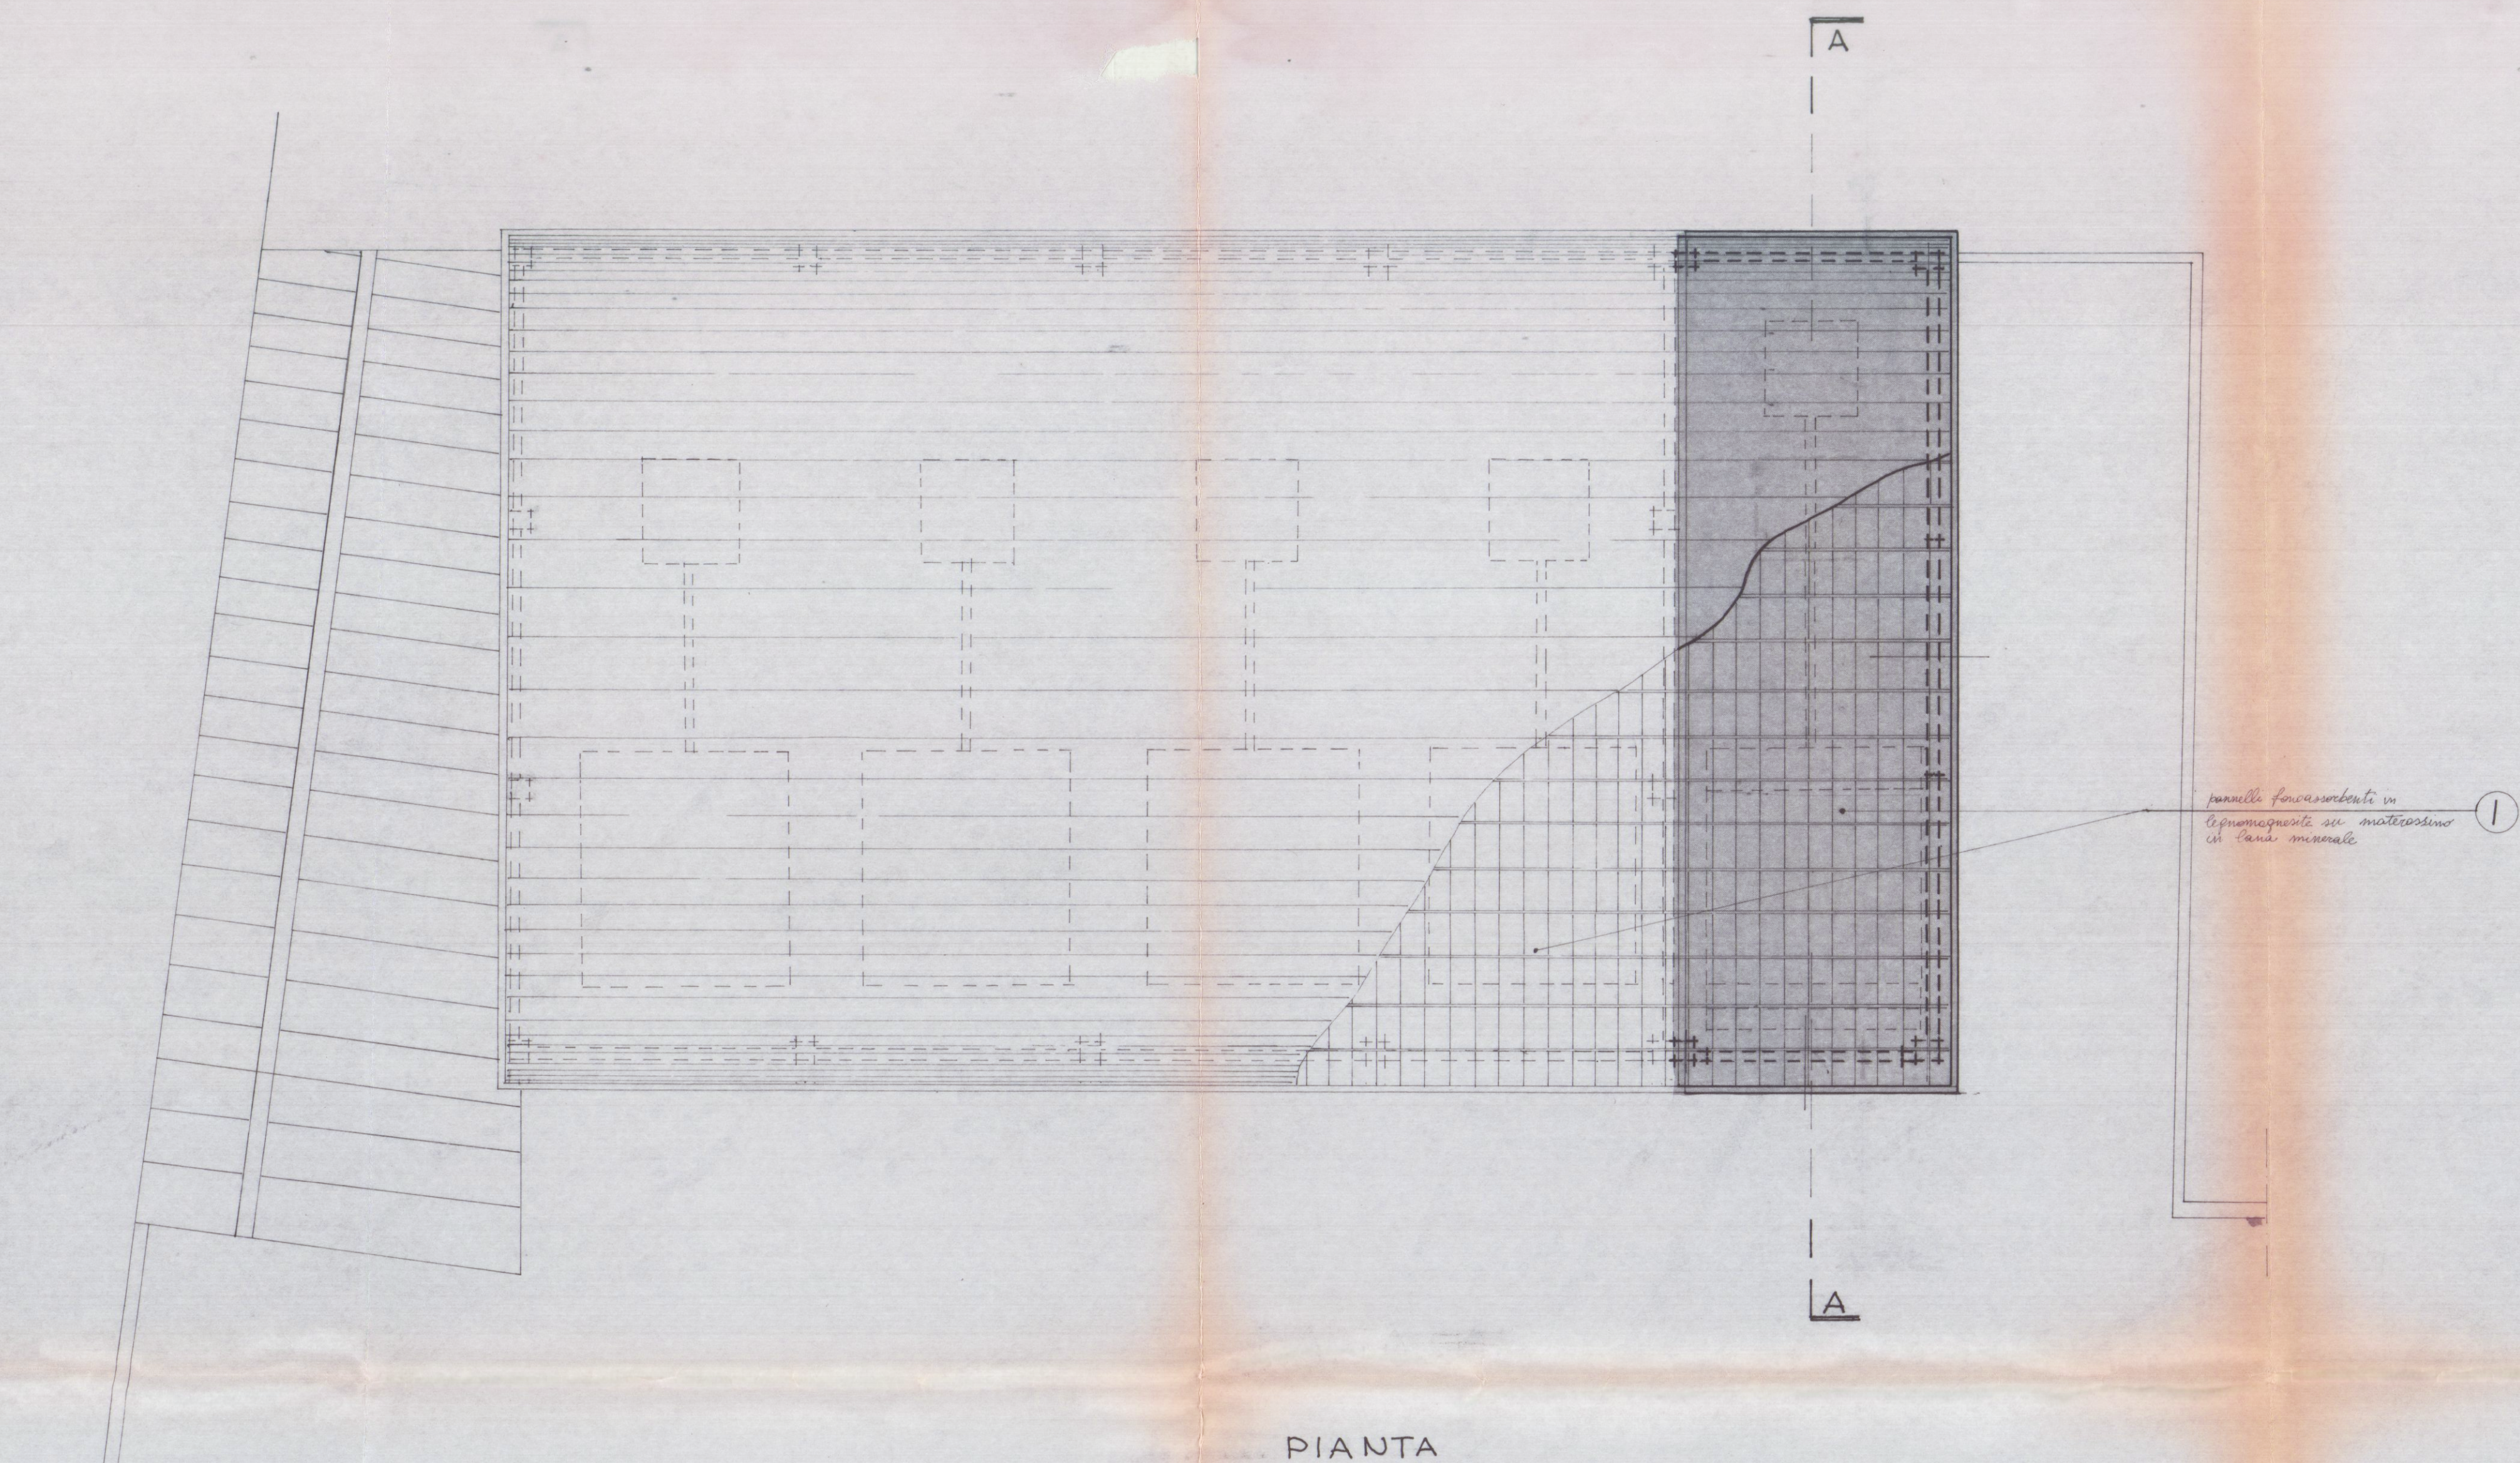

1	PANNELLI FONOASSORBENTI IN LEGNO-MAGNESITE SU MATERASSINO IN LANA MINERALE	HQ.	
2	PANNELLATURA FONOAISOLANTE DISSORBENTE TIPO ITISOL 34/40 + INTONACO ESTERNO	HQ.	32,00
3	VETRATE FONOAISOLANTI IN VISARM CAMERA (8/9 + CAMERA 12 + 6/7)	HQ.	35,50
4	BOZZE DI YTONG SPESSE 20 CM. + GUAINA VISCOELASTICA + PANNELLATURA FONOAISOLANTE IN LEGNO-MAGNESITE + INTONACO ESTERNO	HQ.	74,00
5	PORTONE D'ACCESSO FONOAISOLANTE	HQ.	5,00
6	TENDONI FONOAISOLANTI SU RULLO AVVOLGIBILE	HQ.	19,00

I.T.E.A. SAS ING. GIUNTONI & C. INGEGNERIA PER L'ECOLOGIA Via Lombrino 1/A - Tel. 788040 MARINA DI CARRARA		
COMMITTENTE CARLI CAV. ORESTE	SEALA 1:100	DIS. N° CARL/002/80H
DATA 13/5/1989	DIMENSIONI STUDIO SU INTERVENTI DI BONIFICA A RENDERE E PROTEZIONE DEL MONDO LOCALE SENSIBILE A RENDERE E	
COPIE COPIE		