studio MORELLI MARCO
VIA ROMA n° - CARRARA
TEL. 0585 - 70551

Committente: L.I.A.R. s.r.l.
CARRARA

Progettista: ARCH. MARCO MORELLI
Collaboratore: ARCH. ANDREA MORELLI
Strutture: ING. ANDREA MORELLI
Impianti: ING. ANDREA MORELLI

Progetto n° 2/2

Data: Marzo 1996
Aggiornamento: Ottobre 1996

Tavola n° 1

APPROVATO

SANATORIA

Variante n° 1

Scala 1:100

N.B. VELATURA ROSSA = "DA SANARE"

PROSPETTO LATO PONENTE

PROSPETTO DI LEVANTE

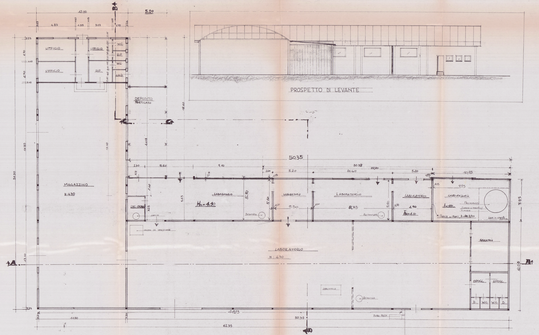

PIANTA PIANO TERRA

SEZIONE A-A'

SEZIONE B-B'

SEZIONE C-C'

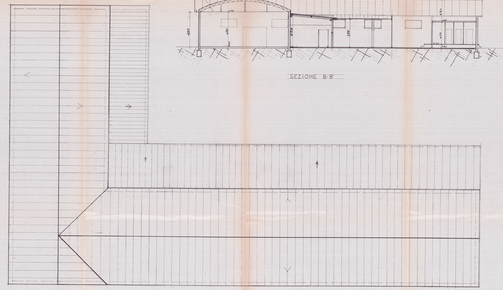

COPERTURA

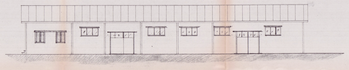

PROSPETTO DI PONENTE

PROSPETTO LATO MARE

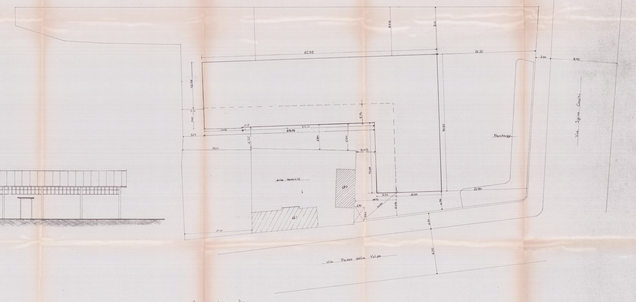

Inquadramento
Sc. 1:200