

SUPERFICIE A PARCHEGGIO (P)

VOLUME	PARCHEGGIO P=1/40 V	PARCHEGGIO IN PROGETTO		
MC 7290.00	MQ 182.25	P1	MQ	70.00
		P2	MQ	133.50
		<	MQ	203.50

SUPERFICIE A VERDE PRIVATO (V.p)

VOLUME	VERDE VP=1/40 V	VERDE IN PROGETTO		
MC 7290.00	MQ 182.25	V1	MQ	49.18
		V2	MQ	53.89
		V3	MQ	110.20
		<	MQ	213.27


SUPERFICIE A SPAZI DI MANOVRA (S.m.)

SUP. COPER. Sc	S.m. > 50% Sc	SPAZI DI MANOVRA IN PROGETTO		
MQ 810.00	MQ 405.00	A	MQ	2776.00
		S.c.	MQ	810.00
		Vp	MQ	213.27
		P	MQ	203.50
		<	MQ	1549.33

SUPERFICIE DRENANTE

SUP. LOTTO A	SUP. DRENANTE 25% A ex D.R.T n°230	SUP. DRENANTE IN PROGETTO		
MQ 2776	MQ 694.00	VP	MQ	213.27
		Ghiaino	MQ	483.85
		<	MQ	697.12


-  SUPERFICIE COPERTA (S.c)
-  PARCHEGGI (P)
-  SPAZI DI MANOVRA (Sm)
-  VERDE PRIVATO (Vp)
-  SUPERFICIE DRENANTE (Ghiaino)

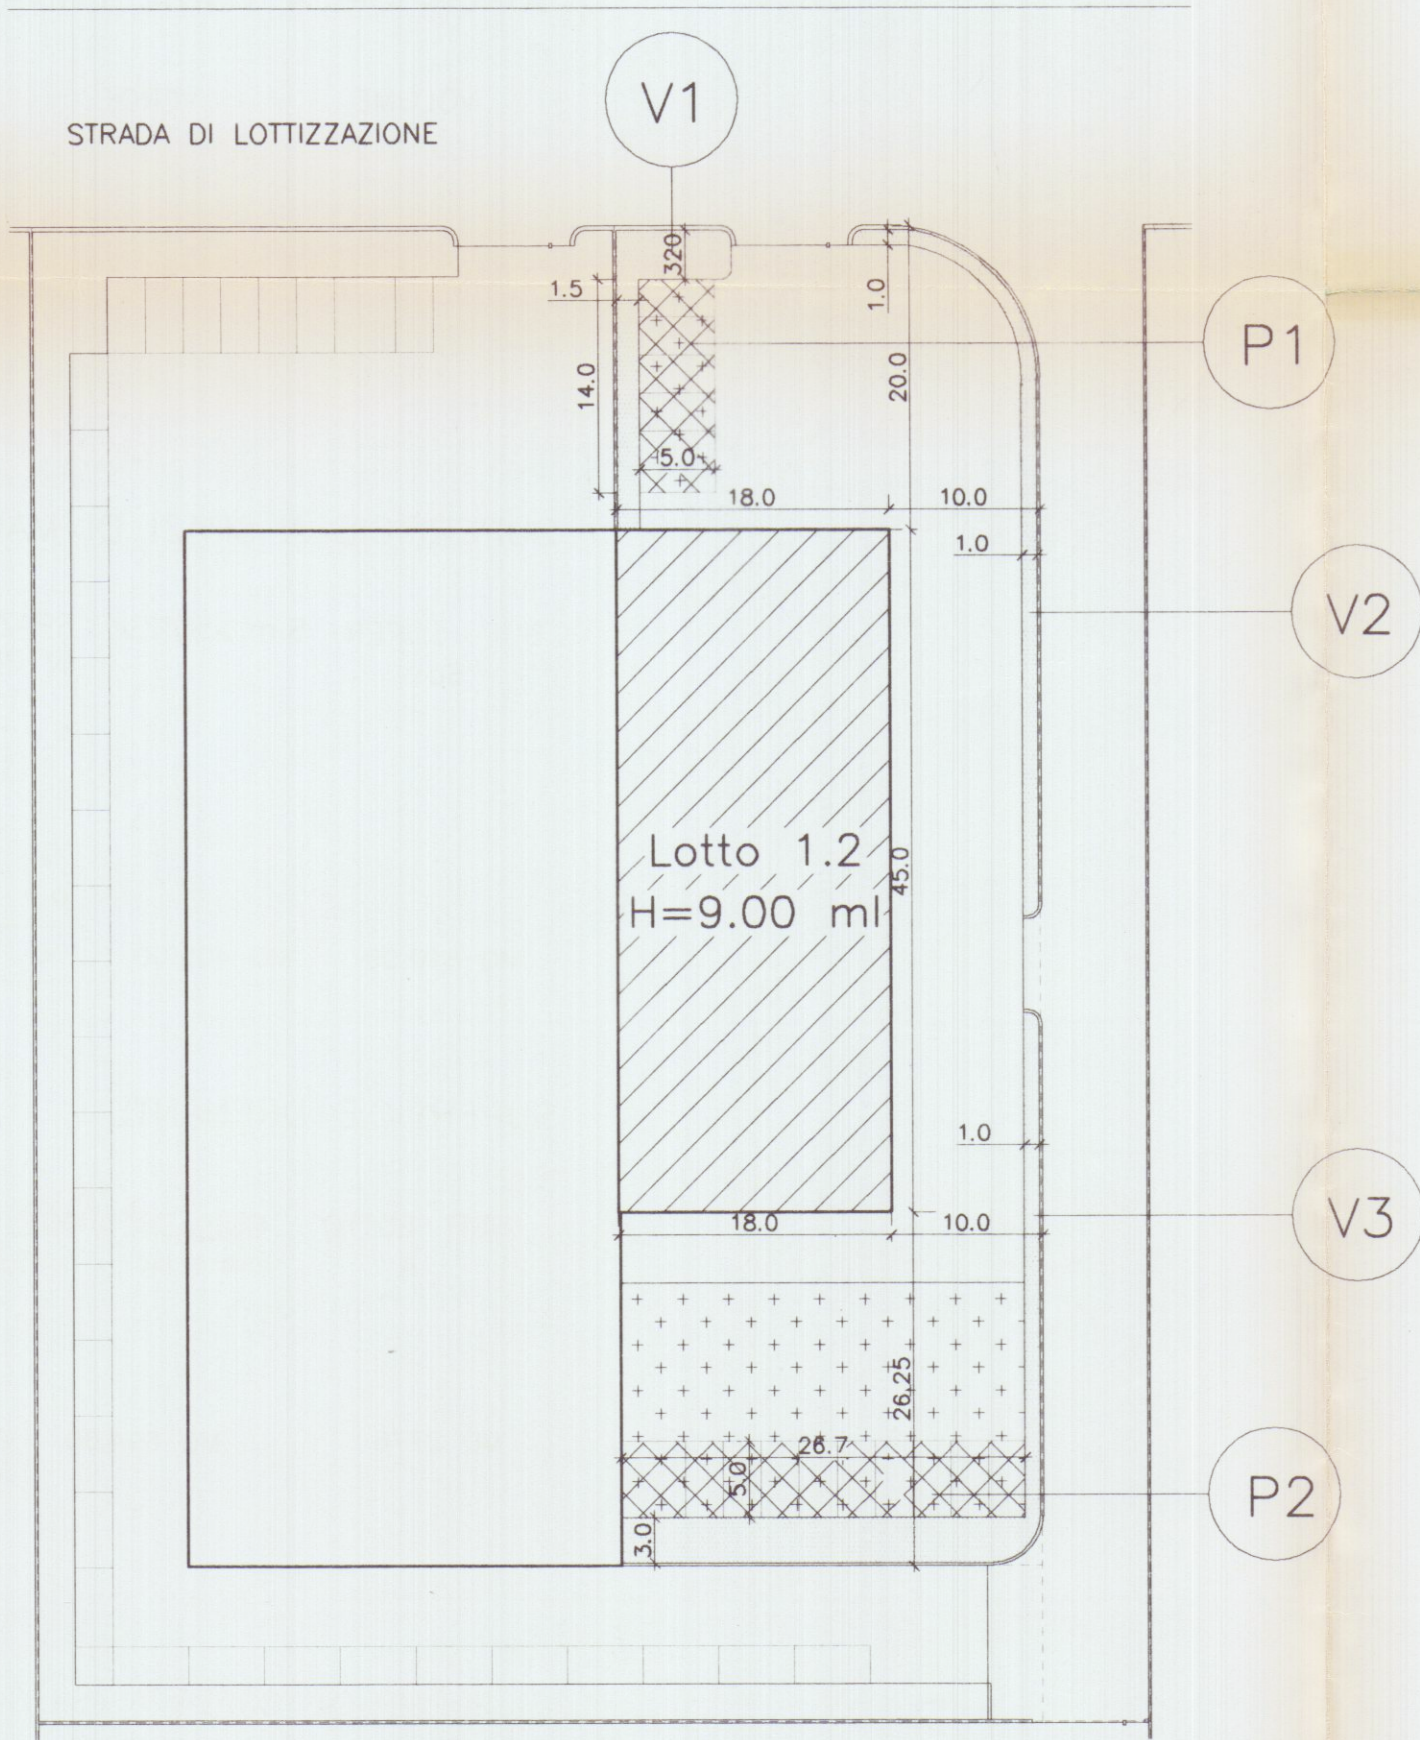

PARAMETRI DI PROGETTO
N.T.A. DEL C.Z.I.A. E DELIB. N° 96 DEL 9.06.93 ART 9bis

	Sigla	N.T.A.	PROGETTO
LOTTO MINIMO	A	2000mq	2776mq
SUPERFICE COPERTA	S.C.		810mq
RAPPORTO DI COPERTURA	R.C.	0.15<Rc<0.50	0.30
H FABBRICATI	H	< 12.00ml	9.00ml
VERDE PRIVATO	V.p.	> 1/40 V	1/28 V.
PARCHEGGIO	P.	> 1/40 V.	1/34 V.
DISTANZE DAI CONFINI	D.C.	≥ 10,00ml	D.min 10.00ml
DISTANZE STRADE LOTTIZZAZIONE	D.S.	≥ 20,00ml	20,00ml
SPAZI DI MANOVRA	Sm	≥ 50%Sc	191% Sc

COMUNE DI CARRARA
22 MAG. 2002

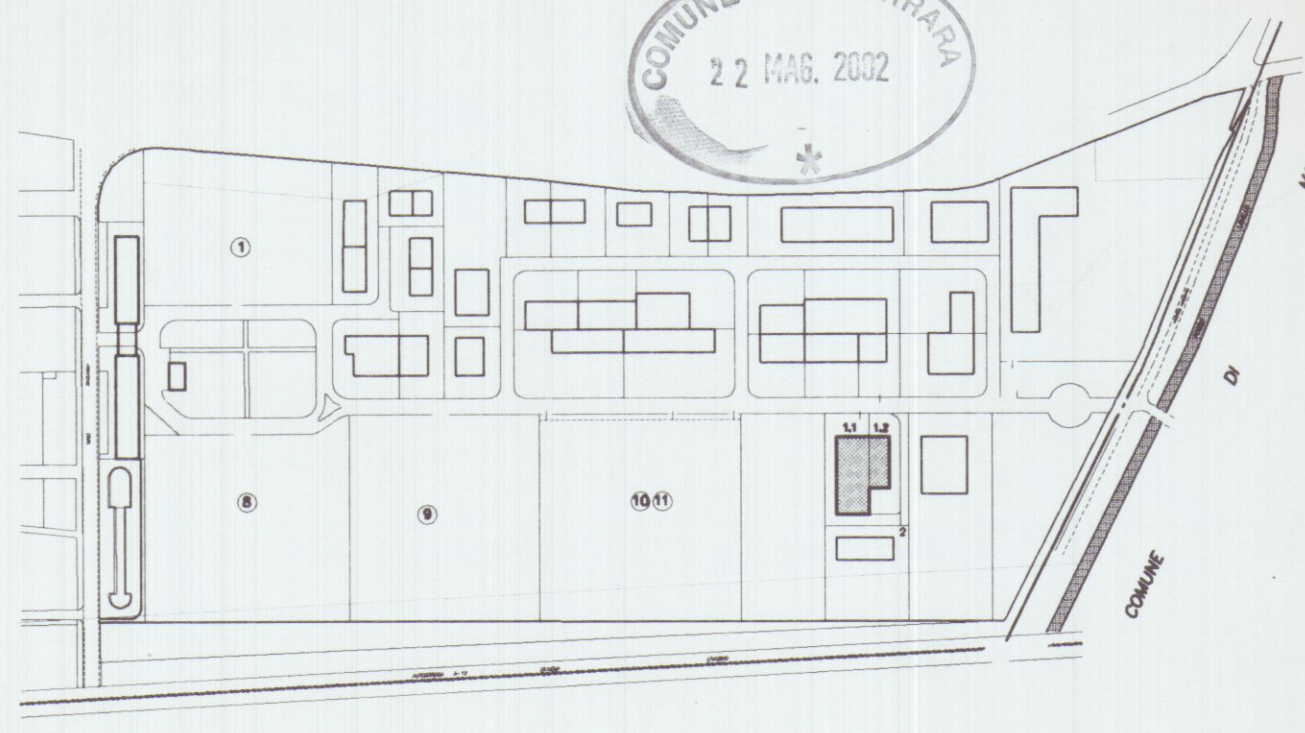

Planimetria di riferimento

PROGETTAZIONE:

Studio FRUZZETTI

COMMITTENTE:

Consorzio 2012

PRIMA USCITA	GIANGARE*	FRUZZETTI			
REV.	DATA	DESCRIZIONE	DISEGN.	CONTR.	APPROV.
PROPRIETA':			File		
Consorzio 2012			03_2_Dati_PRGC		
OGGETTO:			SCALA	TAVOLA	
Progetto di capannone industriale Lotto 1			1:500	3.2	
TITOLO:			PARAMETRI ED INDICI DI INTERVENTO		