

25 MAG. 1977

2

gianni




APPROVATO

15 GIU. 1977 CONTROLLATO
IL 27/07/00

VIA CARRIONA

Approvato dal Sindaco alle condizioni
indicate nel permesso
del 15-6-77
L'ING. CAPO

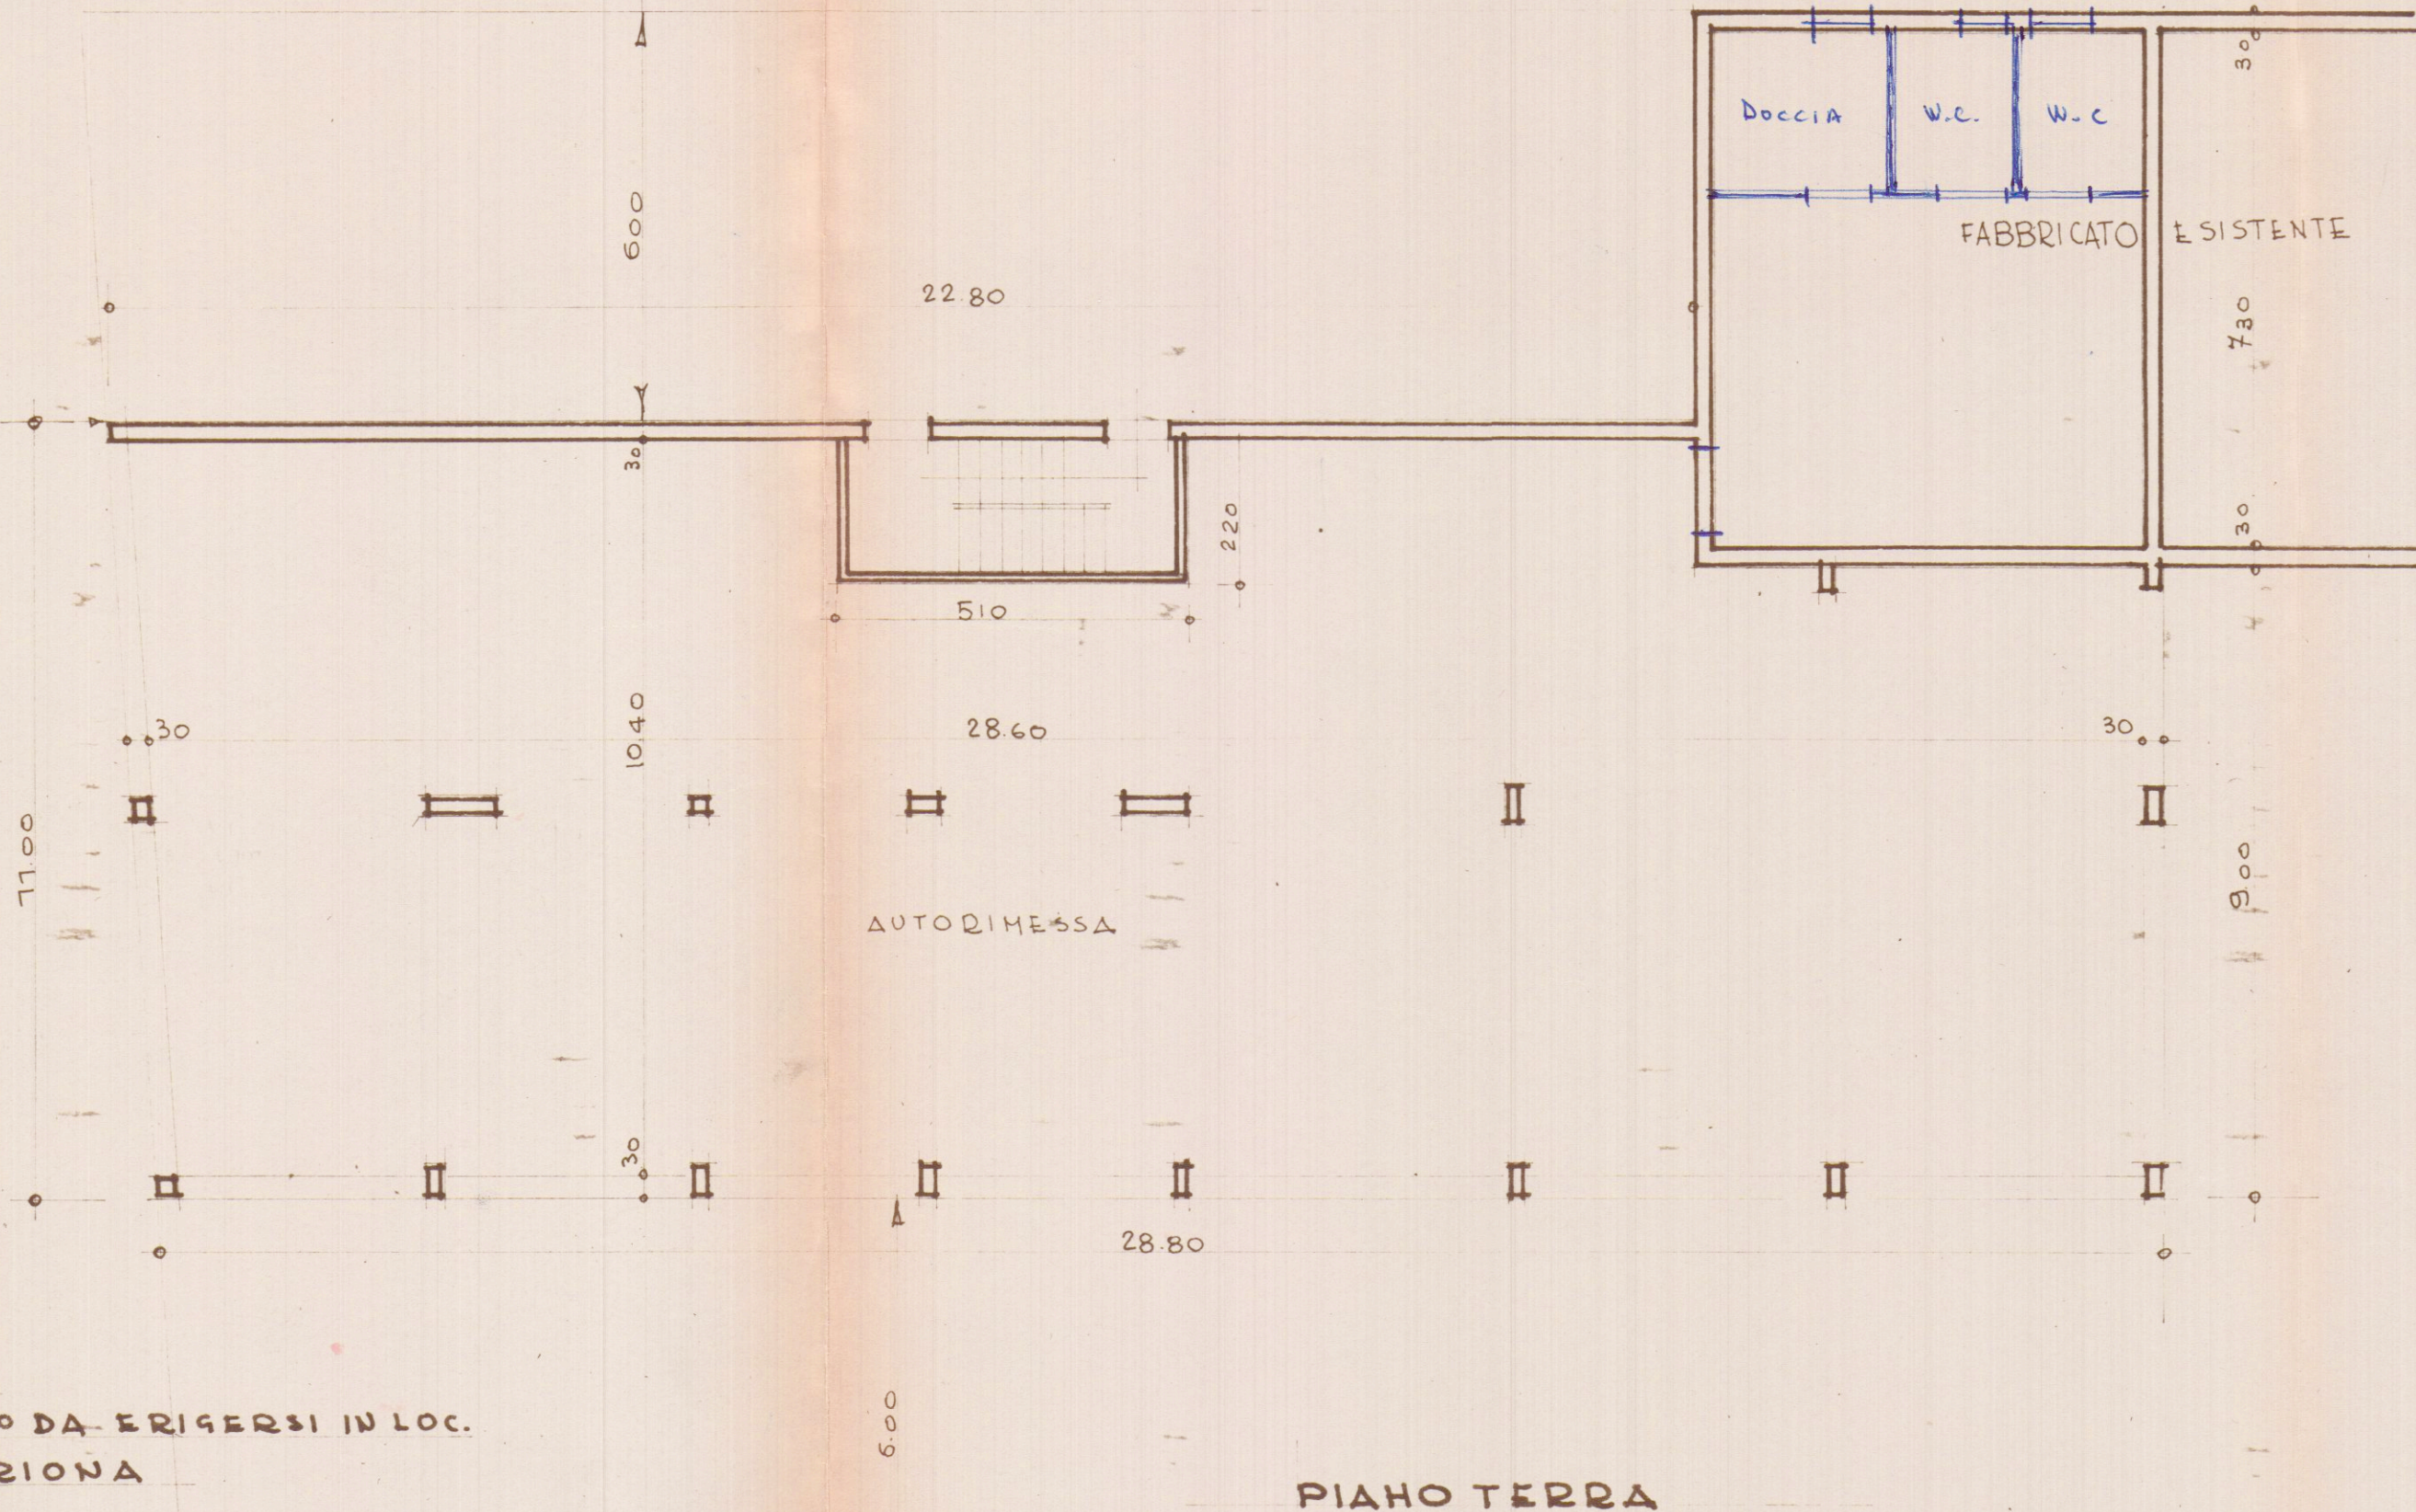

PROP. SIG. BIANCARDI F.LLI
LAVORO FABB. USO COMMERCIO DA ERIGERSI IN LOC.
AVENIA VIA CARRIONA

TAV. 1 PIANTE
RAPP. 1/100

