




SEZIONE B

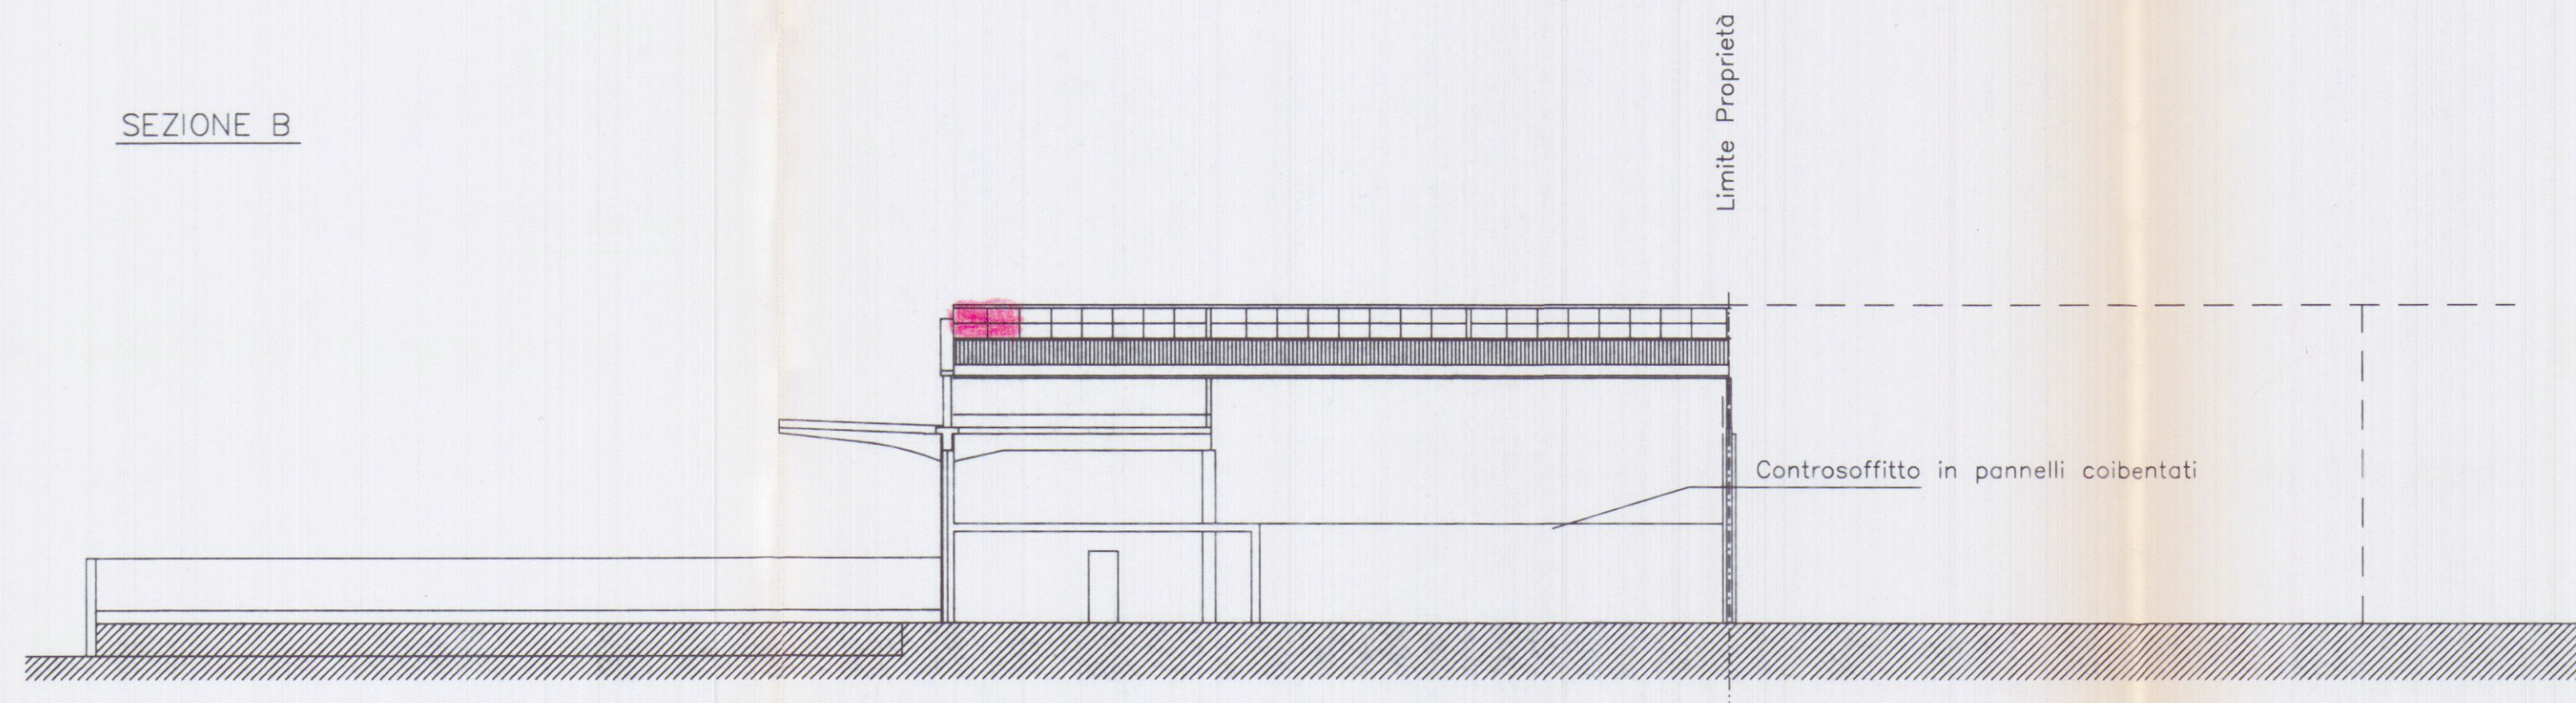



SEZIONE A

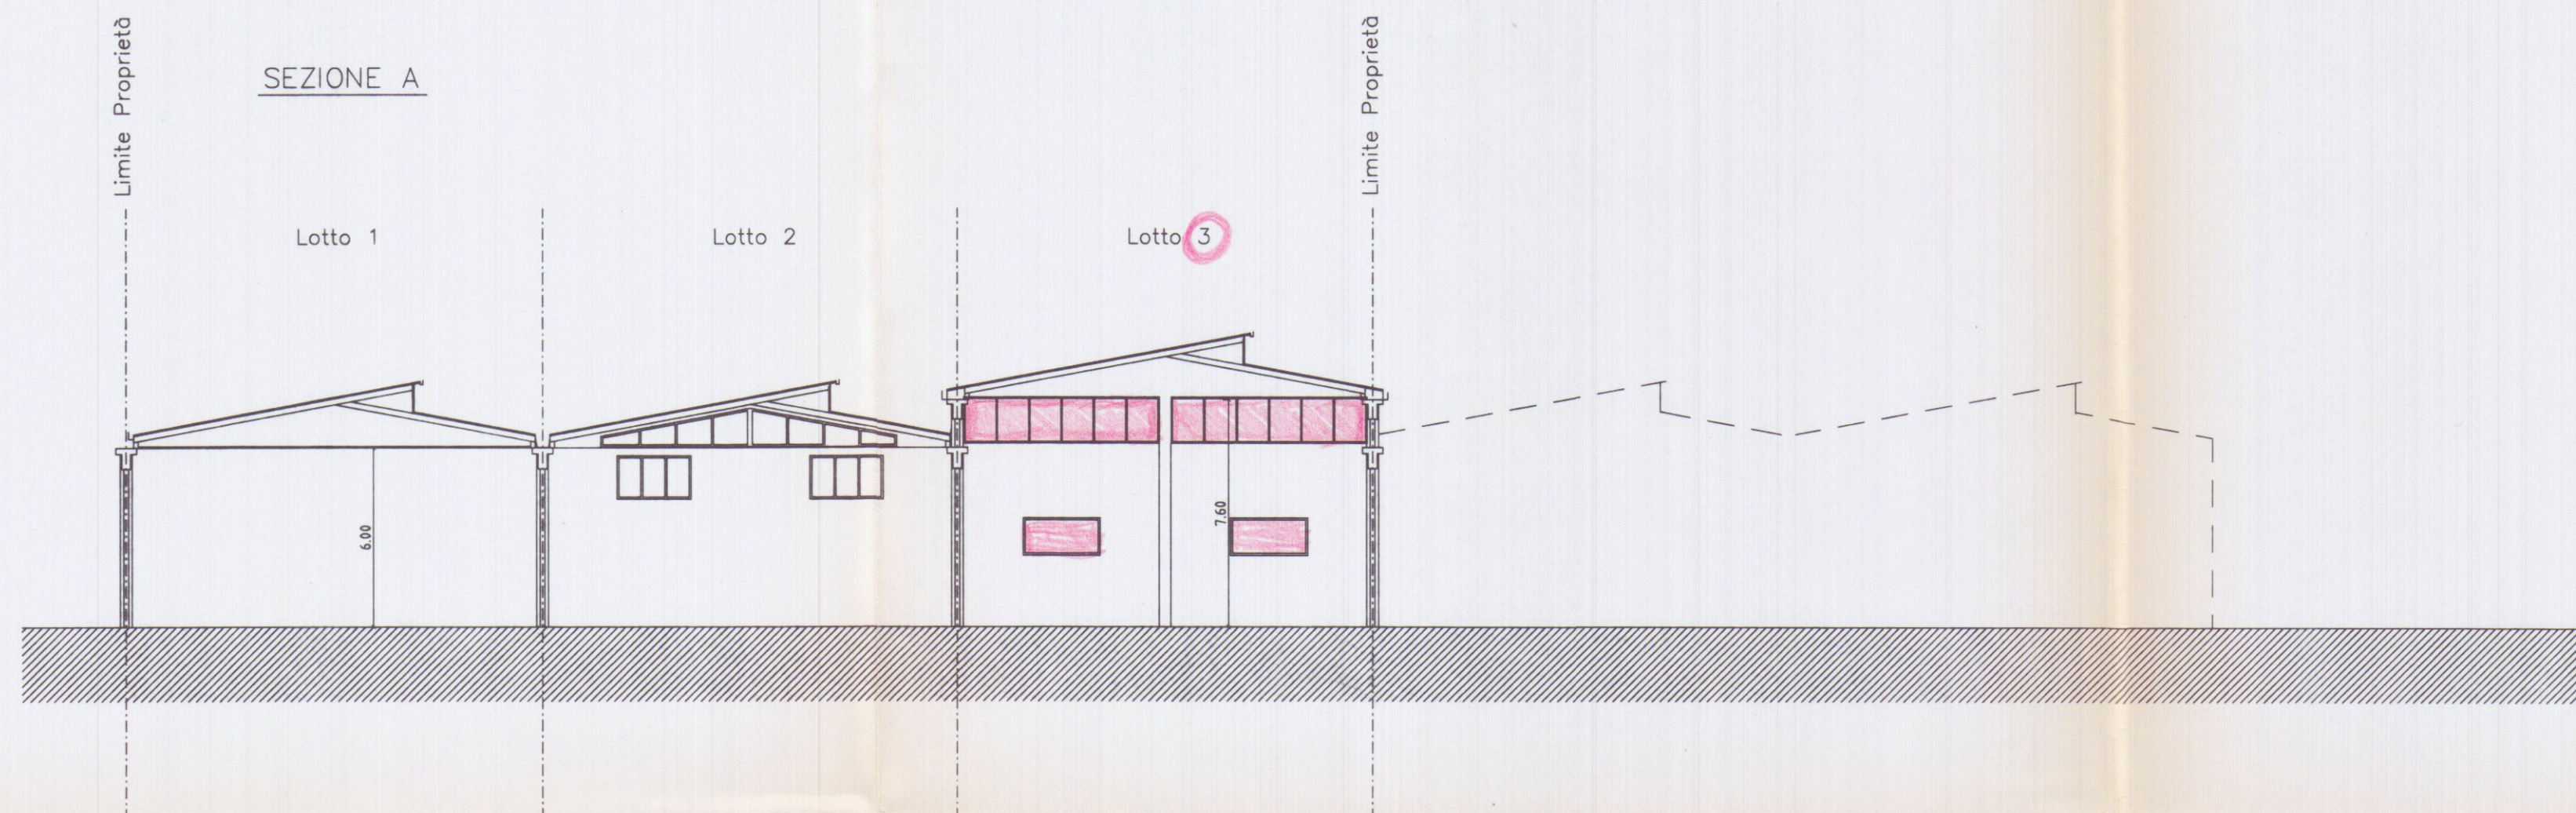

PROSPETTO NORD

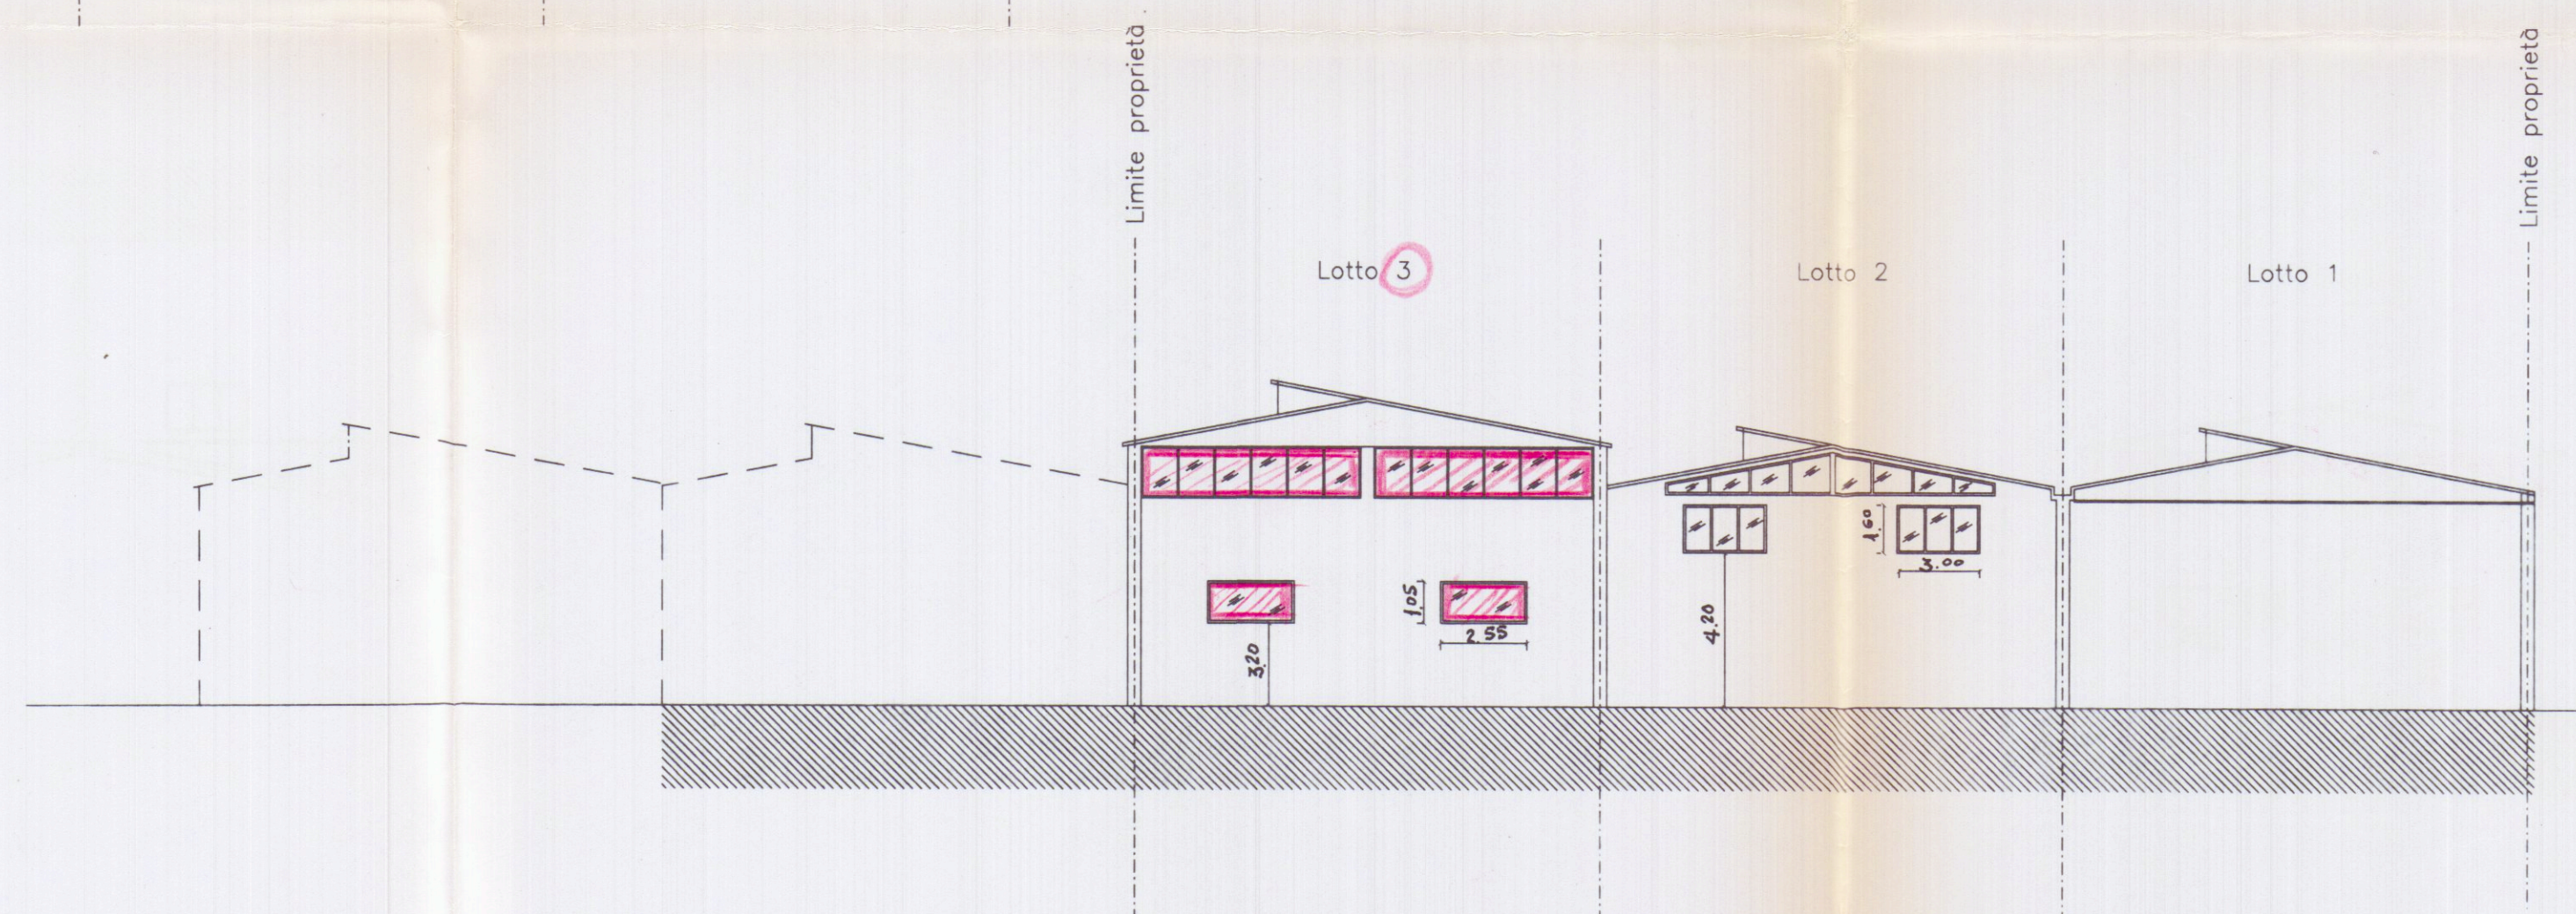

PROSPETTO SUD

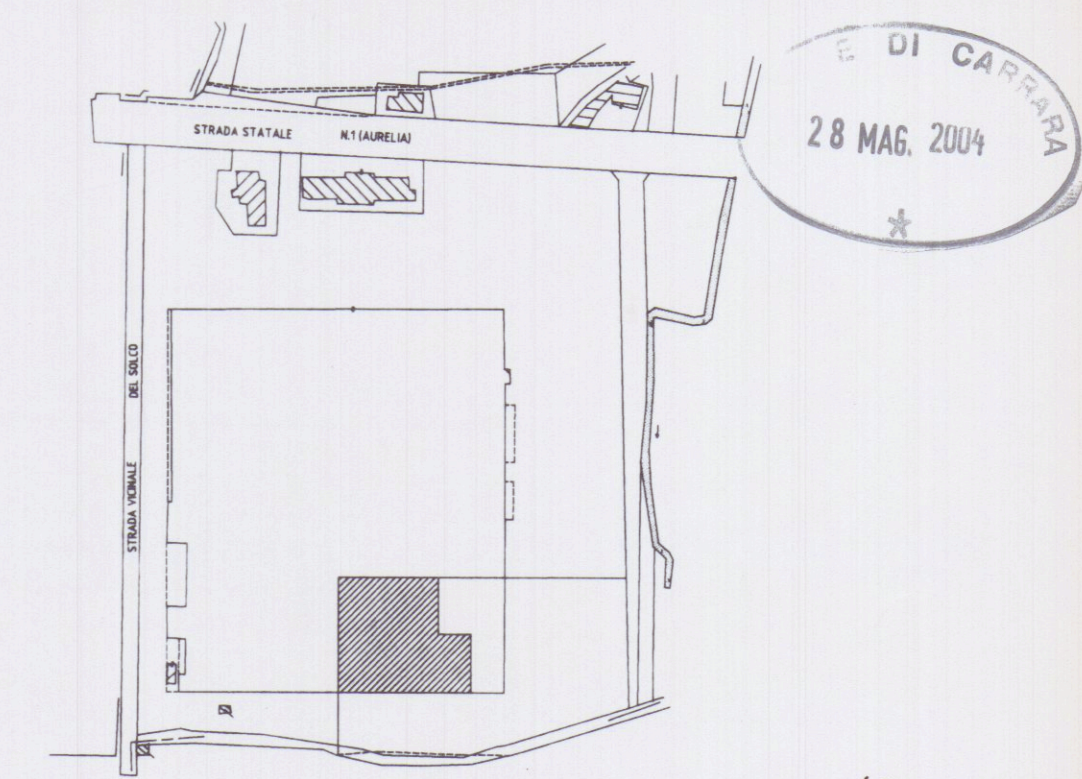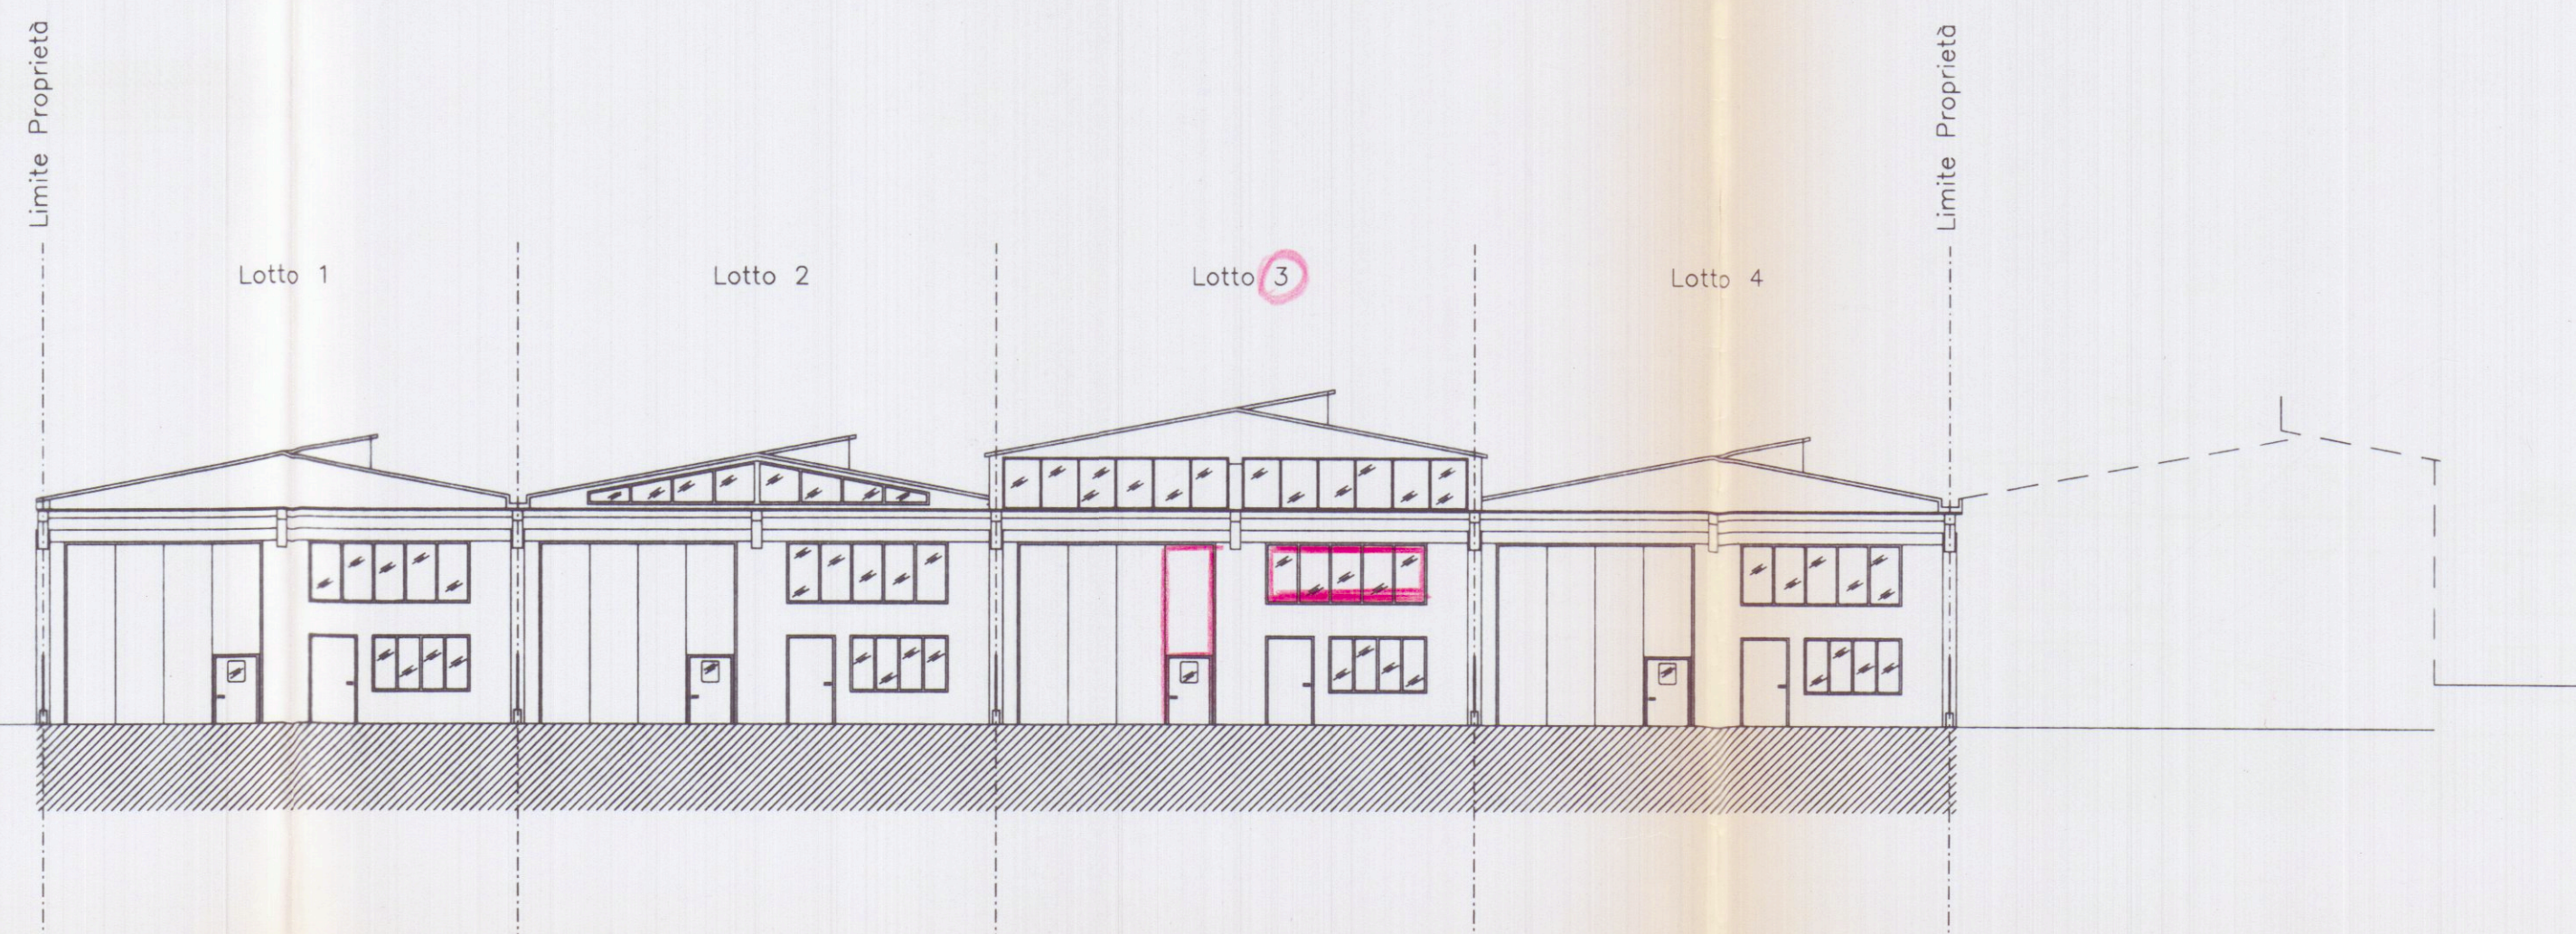

Planimetria di riferimento

PROGETTAZIONE:

Studio Geom. Orio Branchetti

COMMITTENTE:

☐	Lotto 1	Vettorini Pietro
☐	Lotto 2	Valber
☒	Lotto 3	Cattani Mauro
☐	Lotto 4	Ricette Mediterranee

0	Gen. 2002	PRIMA USCITA	DEPETRI	FRUZZETTI	
REV.	DATA	DESCRIZIONE	DISEGN.	CONTR.	APPROV.
PROPRIETA':			File		
Ex Società Consortile Area Aurelia a r.l.					
OGGETTO: Ristrutturazione di porzione di fabbricato industriale sito in Comune di Carrara Via Aurelia			SCALA	TAVOLA	
STATO DI PROGETTO			1:200	3	
TITOLO:			PROSPETTI E SEZIONI		