

Studio Tecnico Professionale  
 Geometra Sergio Faggiani  
 via Roma n.5 Carrara  
 tel. 0585/776800

**COMUNE di CARRARA**

**COMMITTENTE:** SIG.RA ROCCHI ERMINA

**LAVORO:** PROGETTO DI COSTRUZIONE DI FABBRICATO DI CIVILE ABITAZIONE

**UBICAZIONE:** FOSSONE

**TAVOLA :** SEZIONI E PROSPETTI

scala : 1/100  
 data :  
 Il Tecnico :  
 Geom. Sergio Faggiani



8 NOV. 1995

**APPROVATO**

COMUNE DI CARRARA  
 SETT. URBANISTICA


Approvato dal Sindaco alle condizioni indicate nella Concessione di edilizia n° 388 del 11/11/95, elab. grafico di cui alla Comm. Edilizia n° 45 del 13/11/95 Tav. n° 2/11/95

L'Istruttore Tecnico  
 Sig.ra Barsi Franca


AZIENDA USL N. 1 DI MASSA E CARRARA  
 U.O. DI MEDICINA PEDIATRICA S.S.  
 Al sensi dell'art. 13 del D.L. n° 30 del 28/2/99 si esprime parere favorevole

07/01/95


per l'approvazione del presente progetto. Il Funzionario Medico

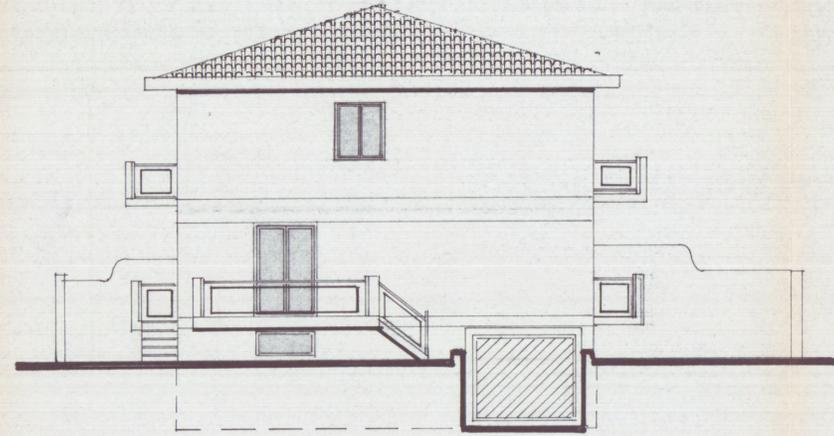


**FIANCO NORD**

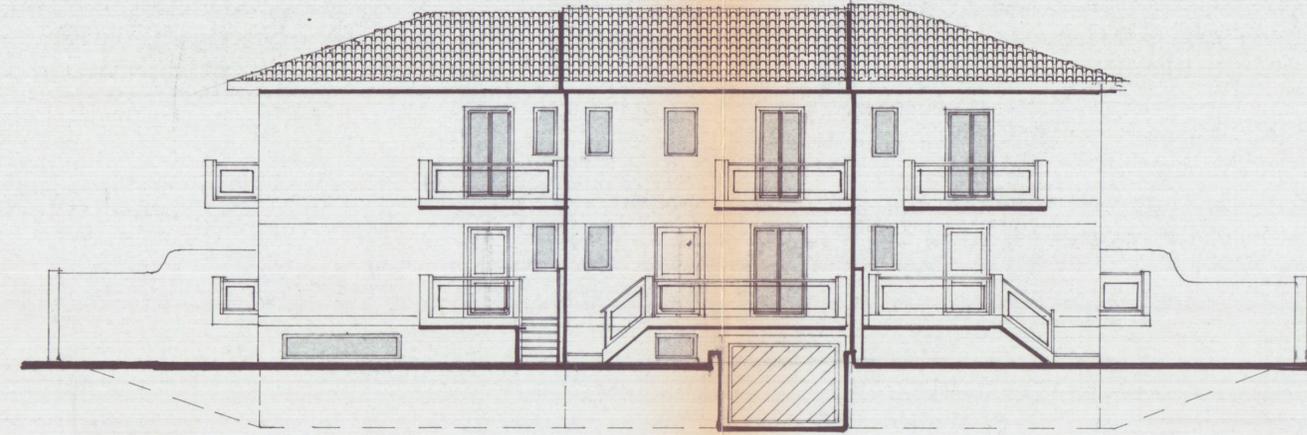


**PROSPETTO EST**

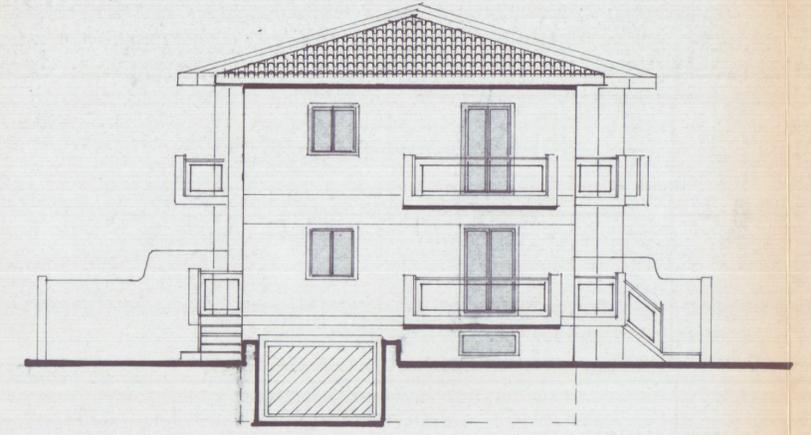


**FIANCO SUD**

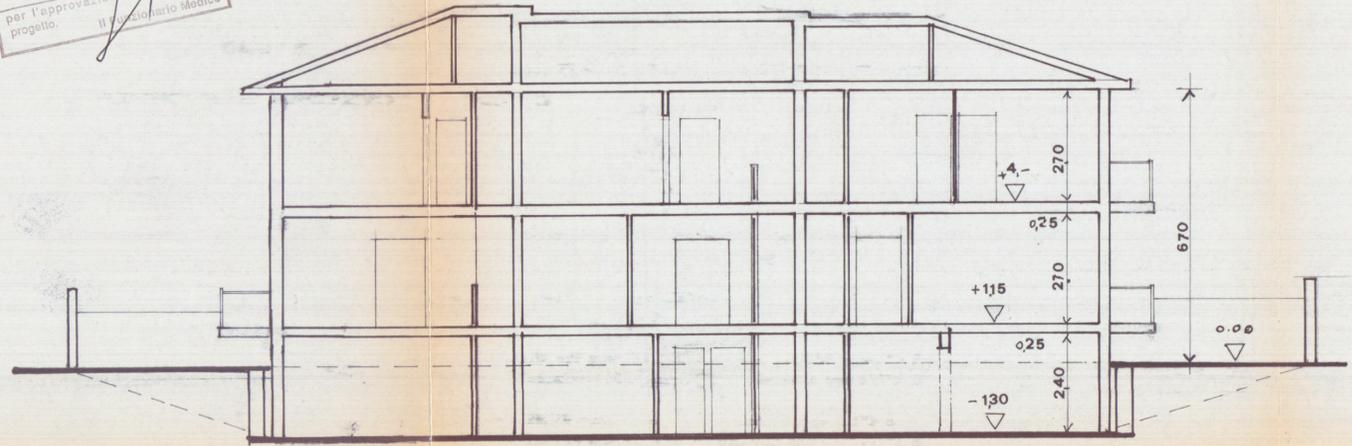

**SEZIONE G.G.**

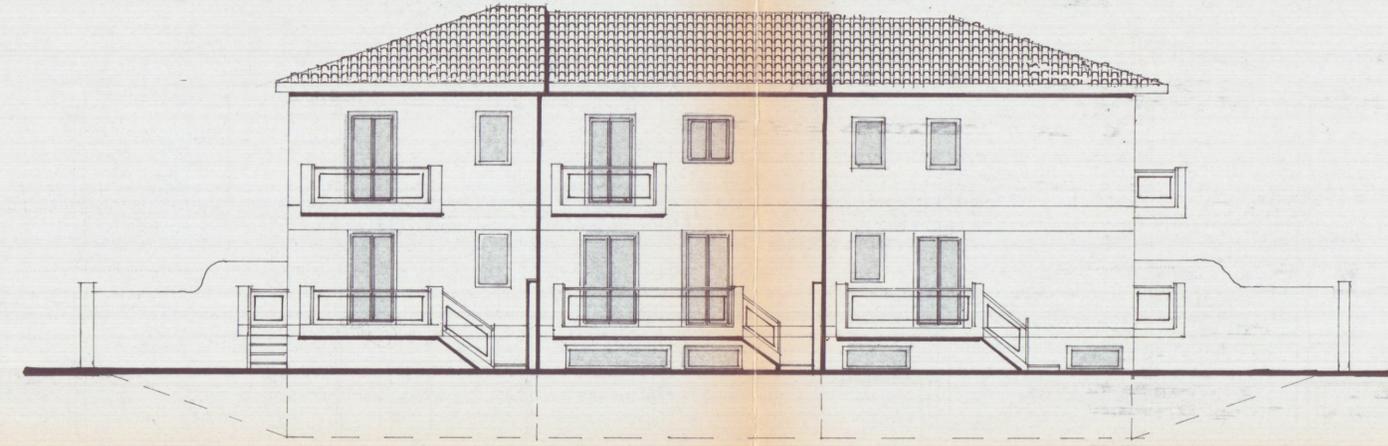

**PROSPETTO OVEST**

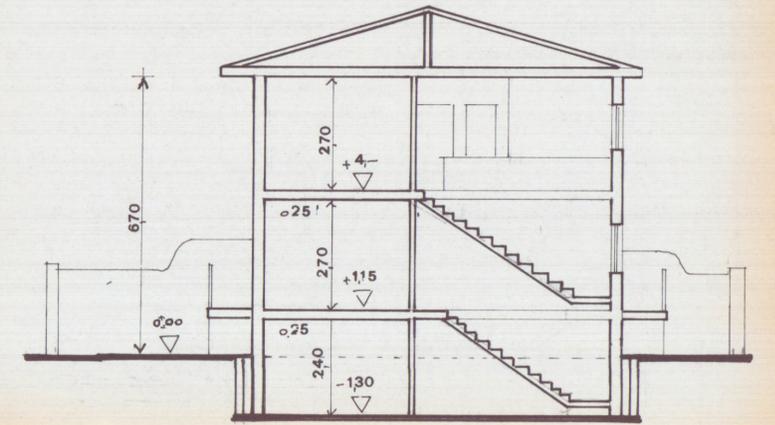

**SEZIONE Y.Y.**