

AZIENDA TERRITORIALE EDILIZIA RESIDENZIALE
della provincia di massa carrara
sede in carrara

Tavola nr

13

DATA

PROGETTO UFFICIO
TECNICO ATER

LAVORI DI RISTRUTTURAZIONE AL FABBRICATO "LE
LOGGE" PIAZZA ALBERICA CARRARA
PROPRIETA' ATER MASSA CARRARA

oggetto:
PROSP. V. ROSSI V. Ghibellina

SCALA NR

100

Legge 5/8/78 nr 457

IL DIRETTORE TECNICO
(Dott. Arch. Dino Geloni)


L'AMMINISTRATORE STRAORDINARIO
(Ing. Cesare Tinelli)




COPIA PER IL COMUNE

REGIONE TOSCANA
Ufficio del Genio Civile di Massa Carrara
Elaborato allegato alla denuncia presentata
ai sensi della Legge n. 64/1974 - L.R. n. 88/1982
e Legge n. 1086/1971 - Pratica S. n. 322
Massa, li 5 APR. 1995

SCALA 1:100

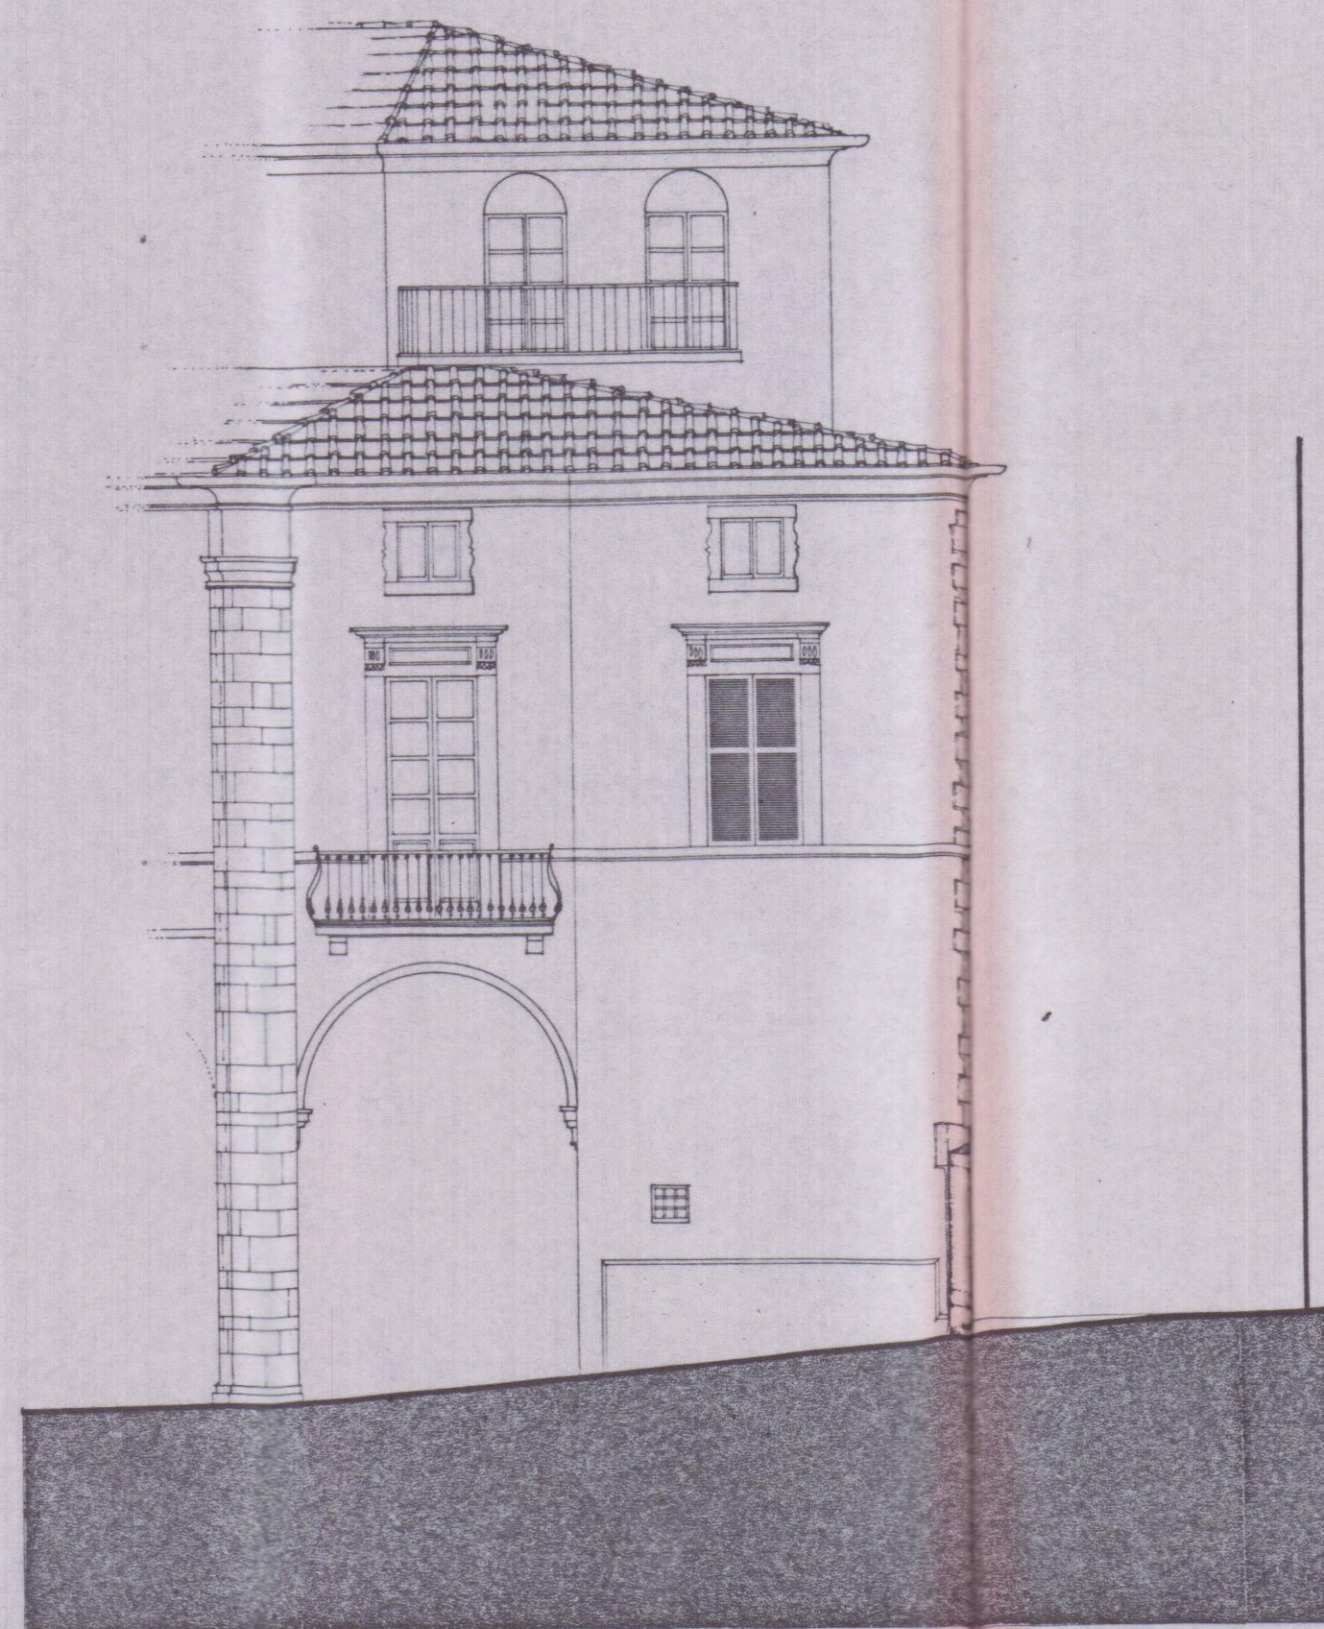

PROSPETTO LATO VIA ROSSI

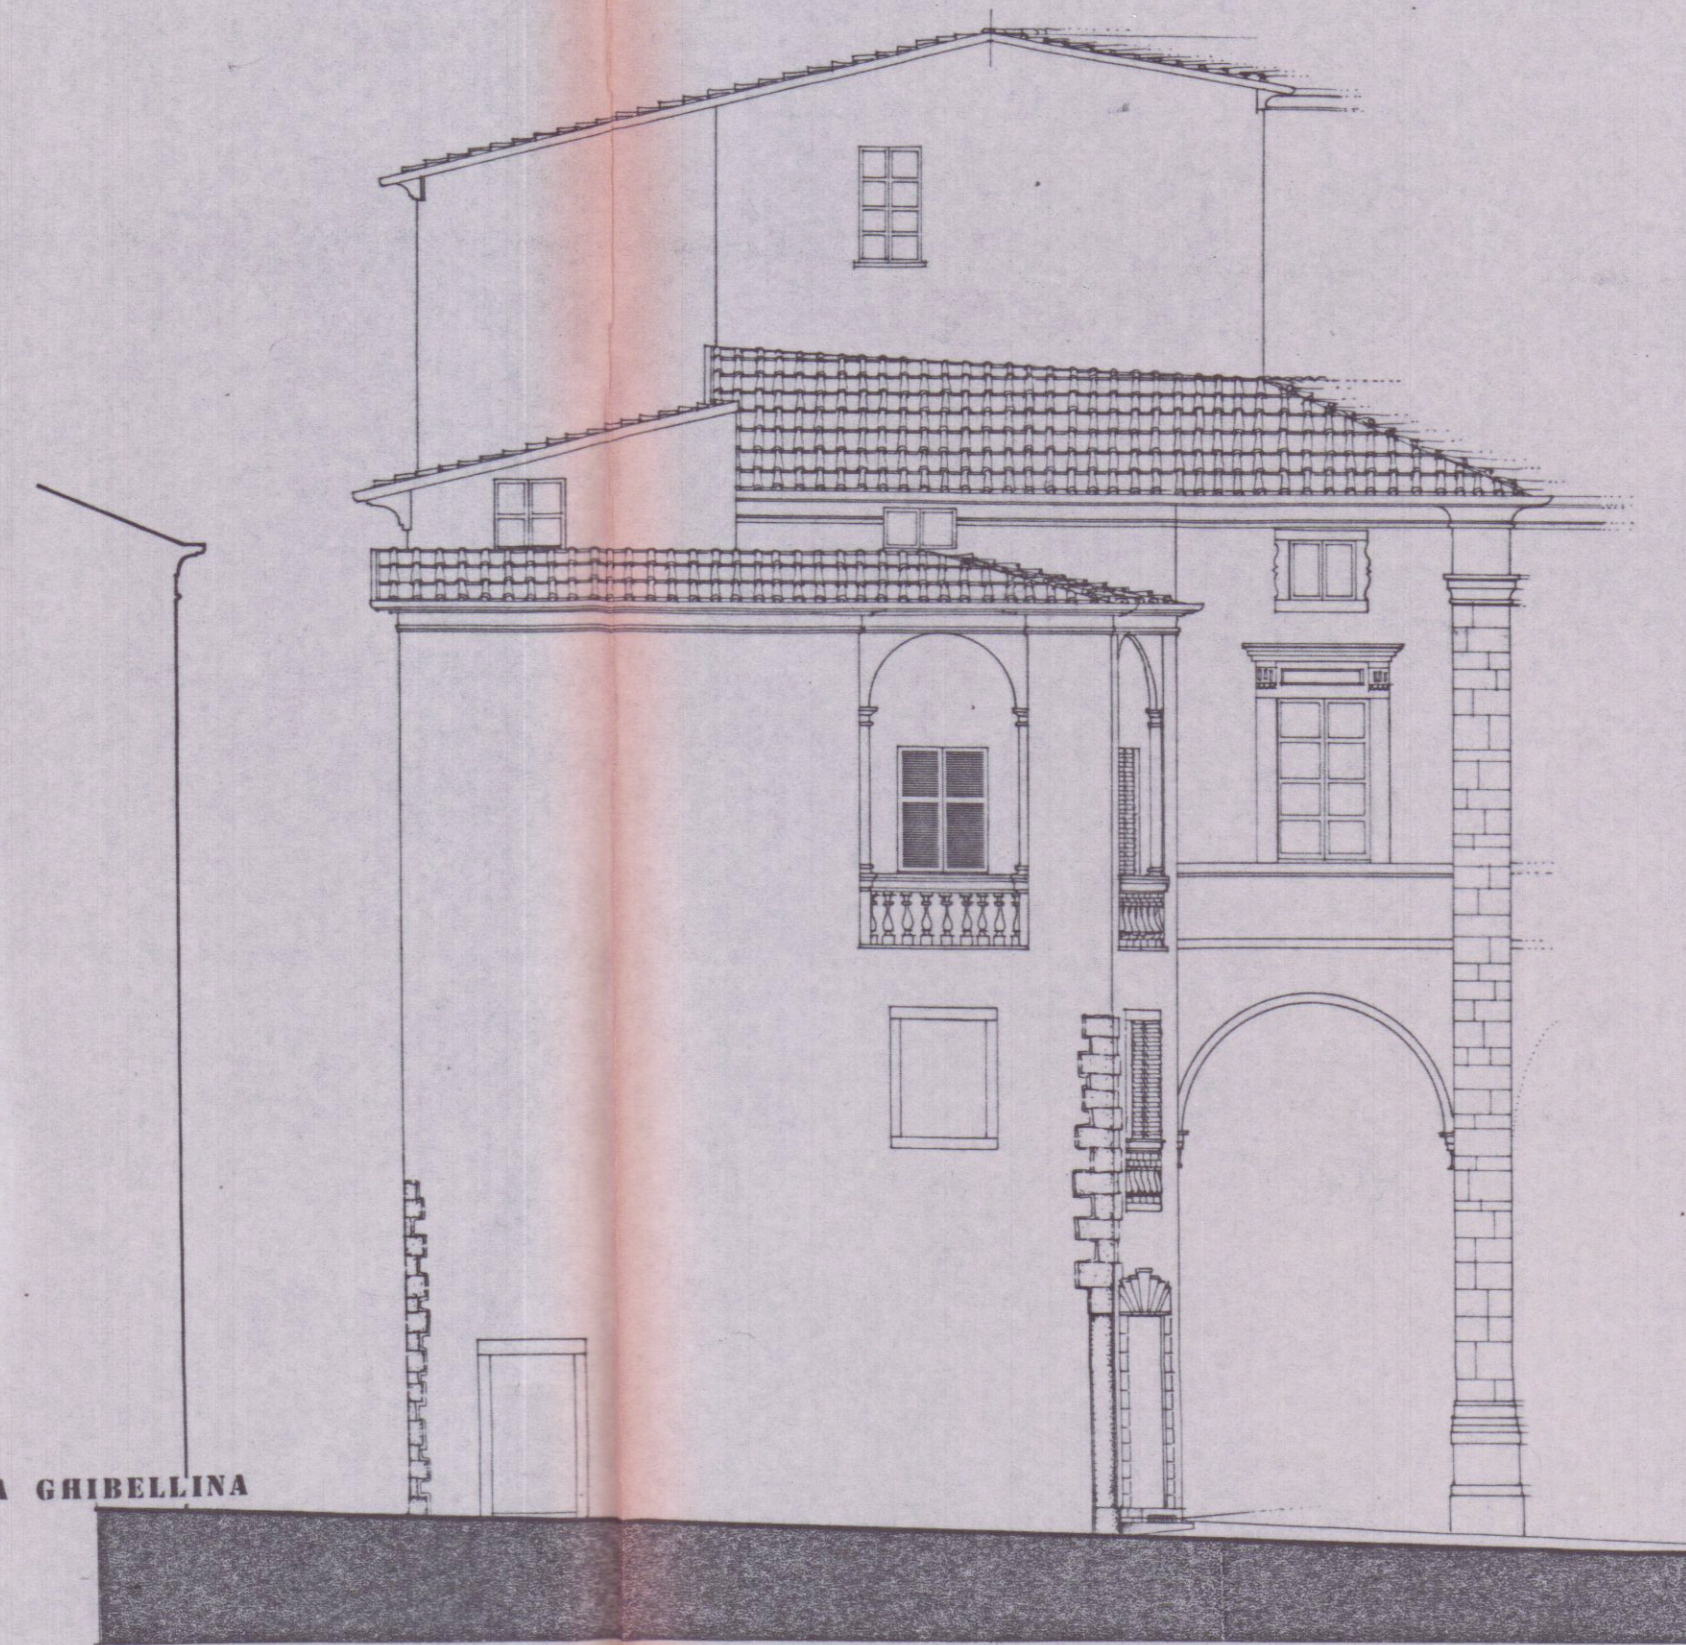

PROSPETTO LATO VIA Ghibellina