

20 GEN. 1969

APPROVATO

CONTROLLATO
IL TECNICO

Progetto per l'ampliamento e miglioramento
del fabbricato situato a Marina di Carrara
in Via F. Micheli per conto dei Sig.ri Dona-
ti Vienna e Grassi Roberto.

Rapp. 1:100

PROSPETTI


Approvato dal Sindaco alle condizioni
indicate nel permesso di costruzione
N. 108 del 7-8-1968
L'ING. CAPO
[Signature]

I PROPRIETARI
[Signature]


IL PROGETTISTA
Geo. SERGIO LUGARINI
[Signature]

Carrara li 15 GEN 1969


TAV. N° 3

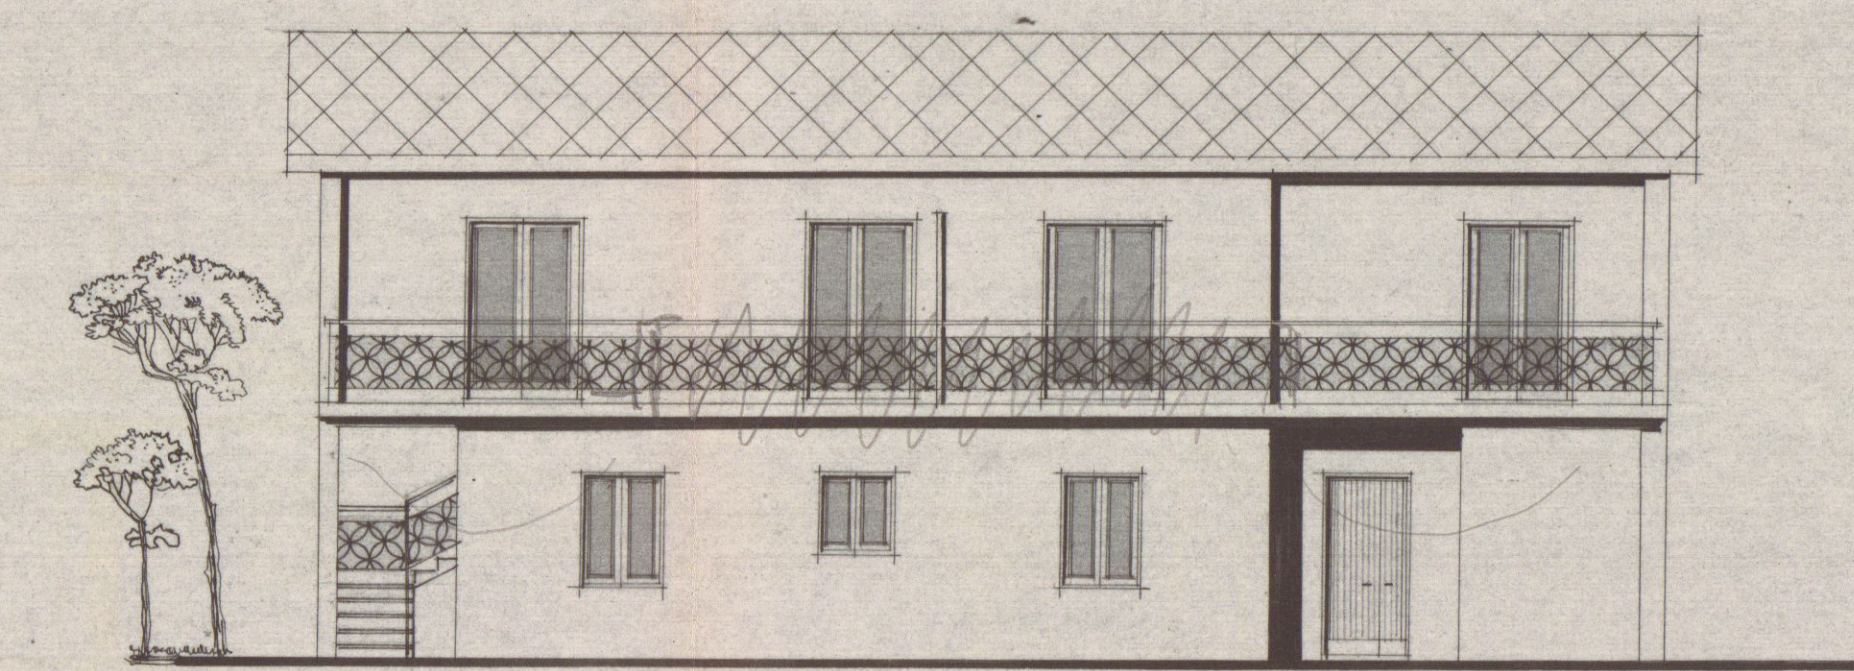


PROSPETTO

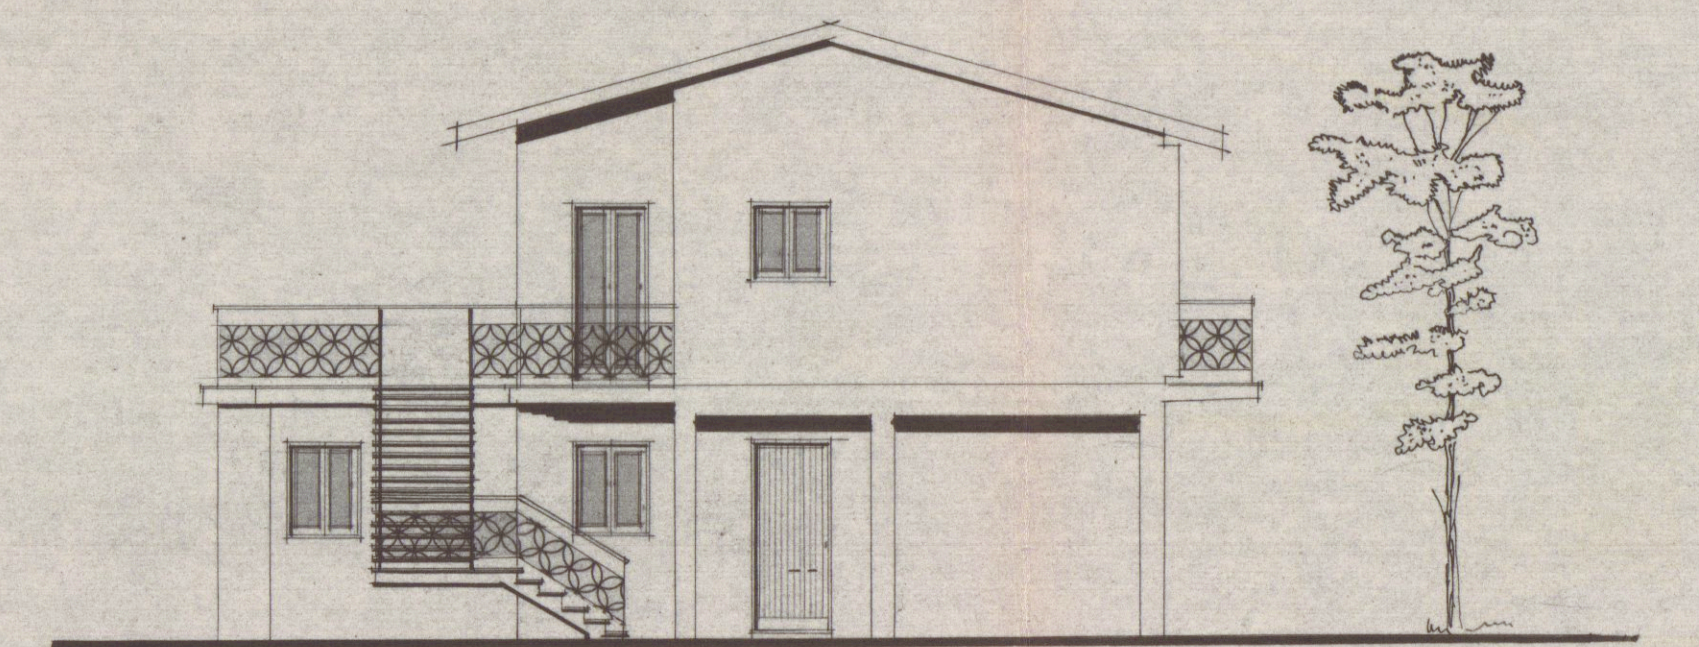


FIANCO

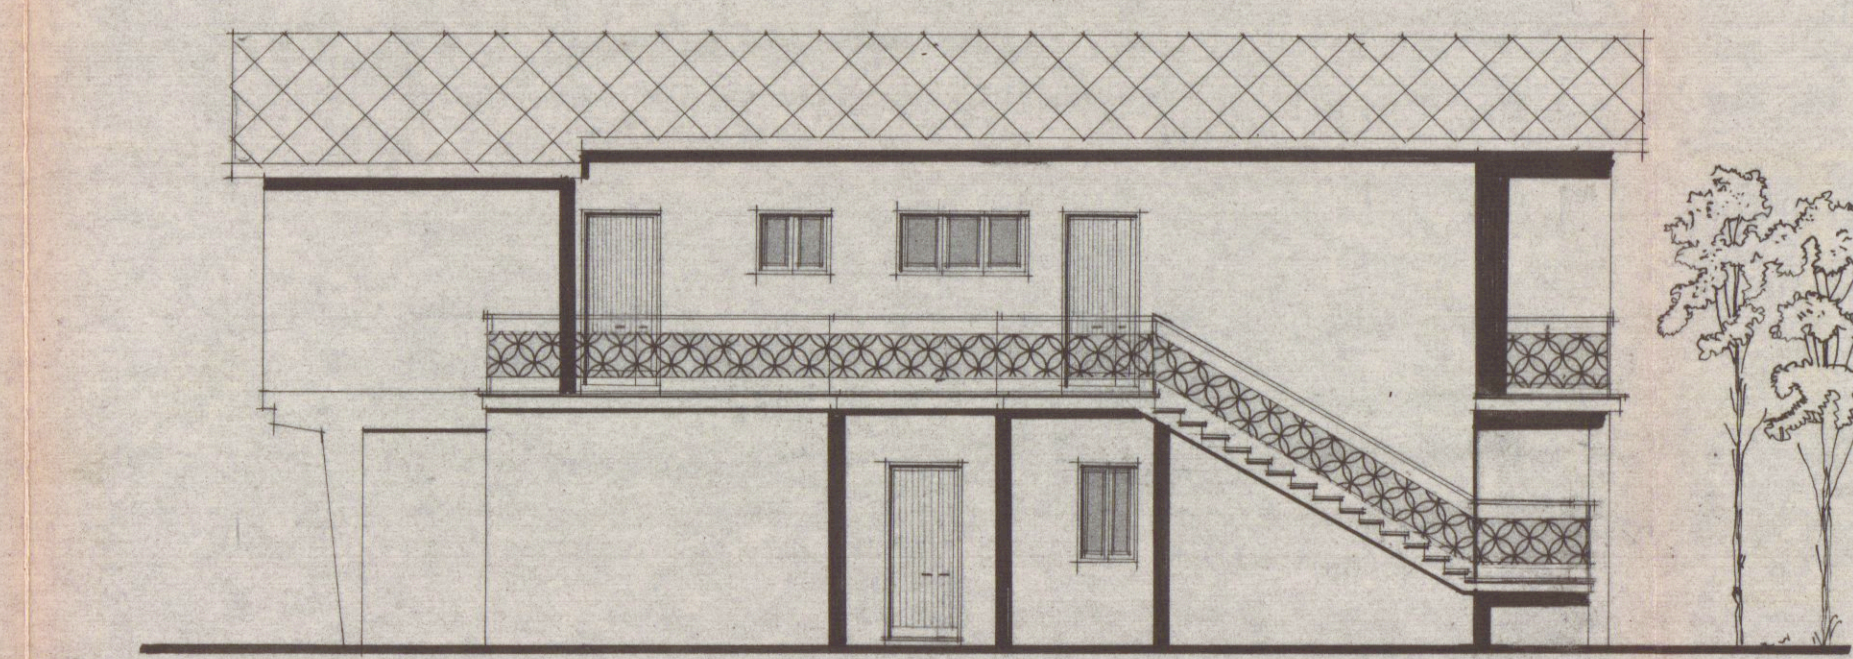

RETRO

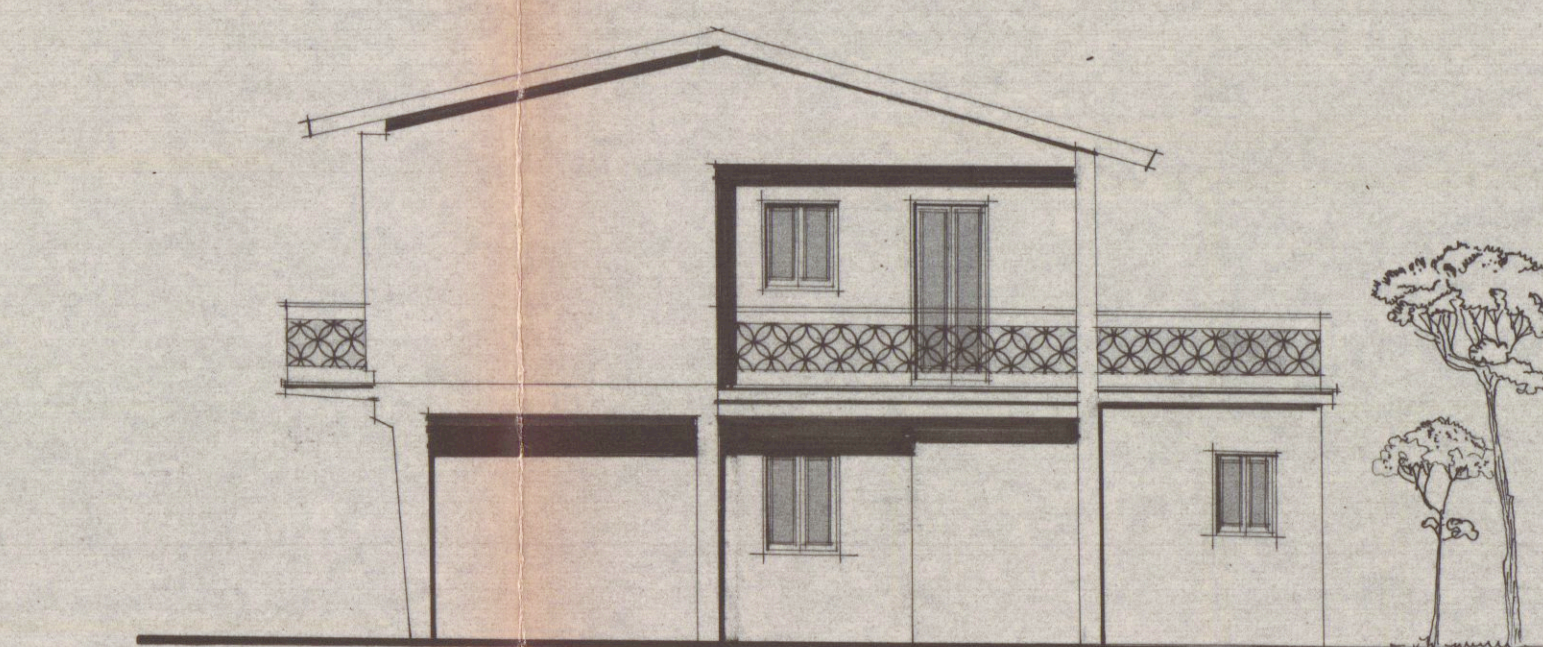

FIANCO

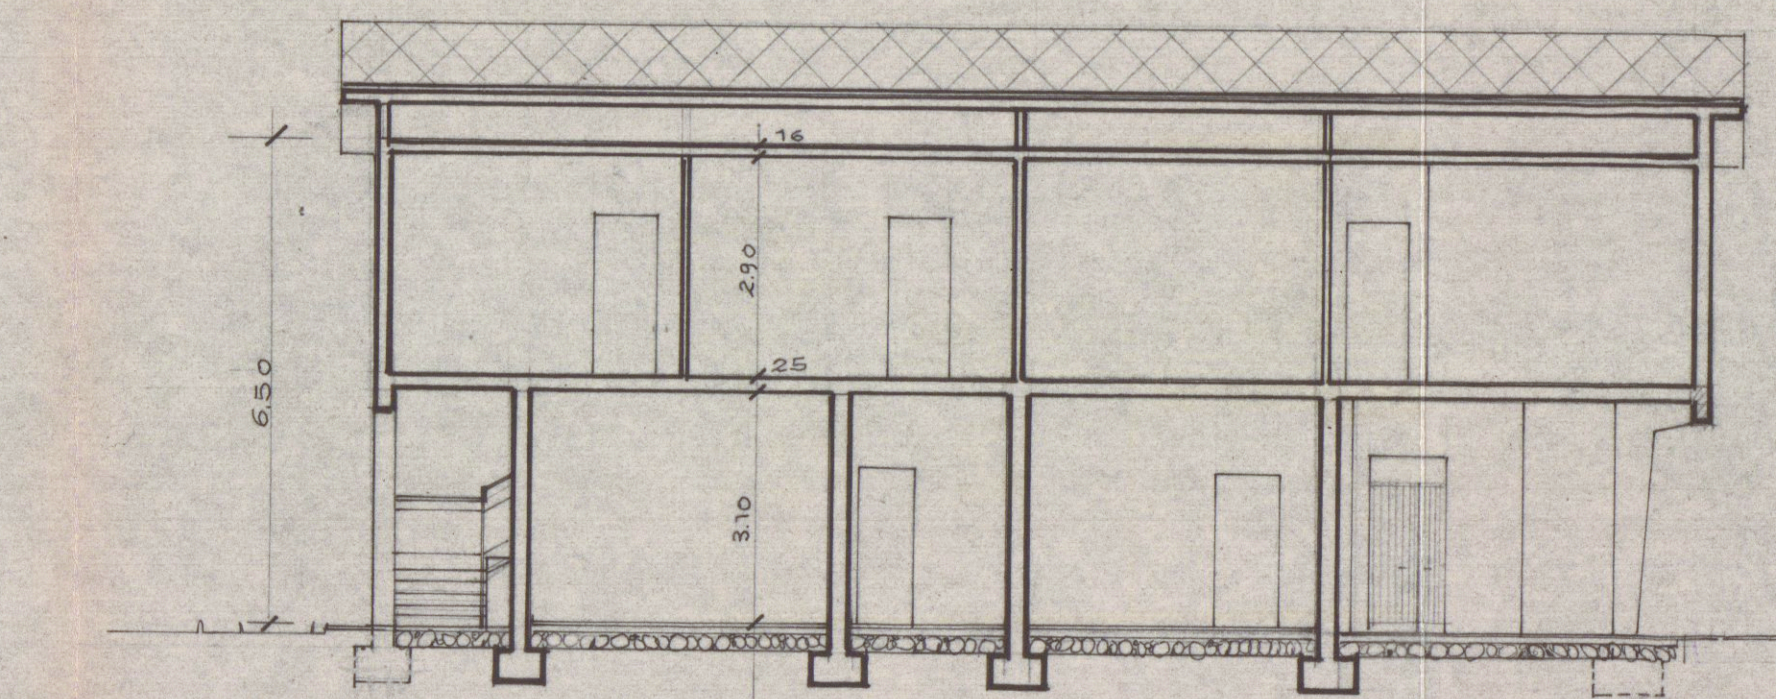

SEZIONE