




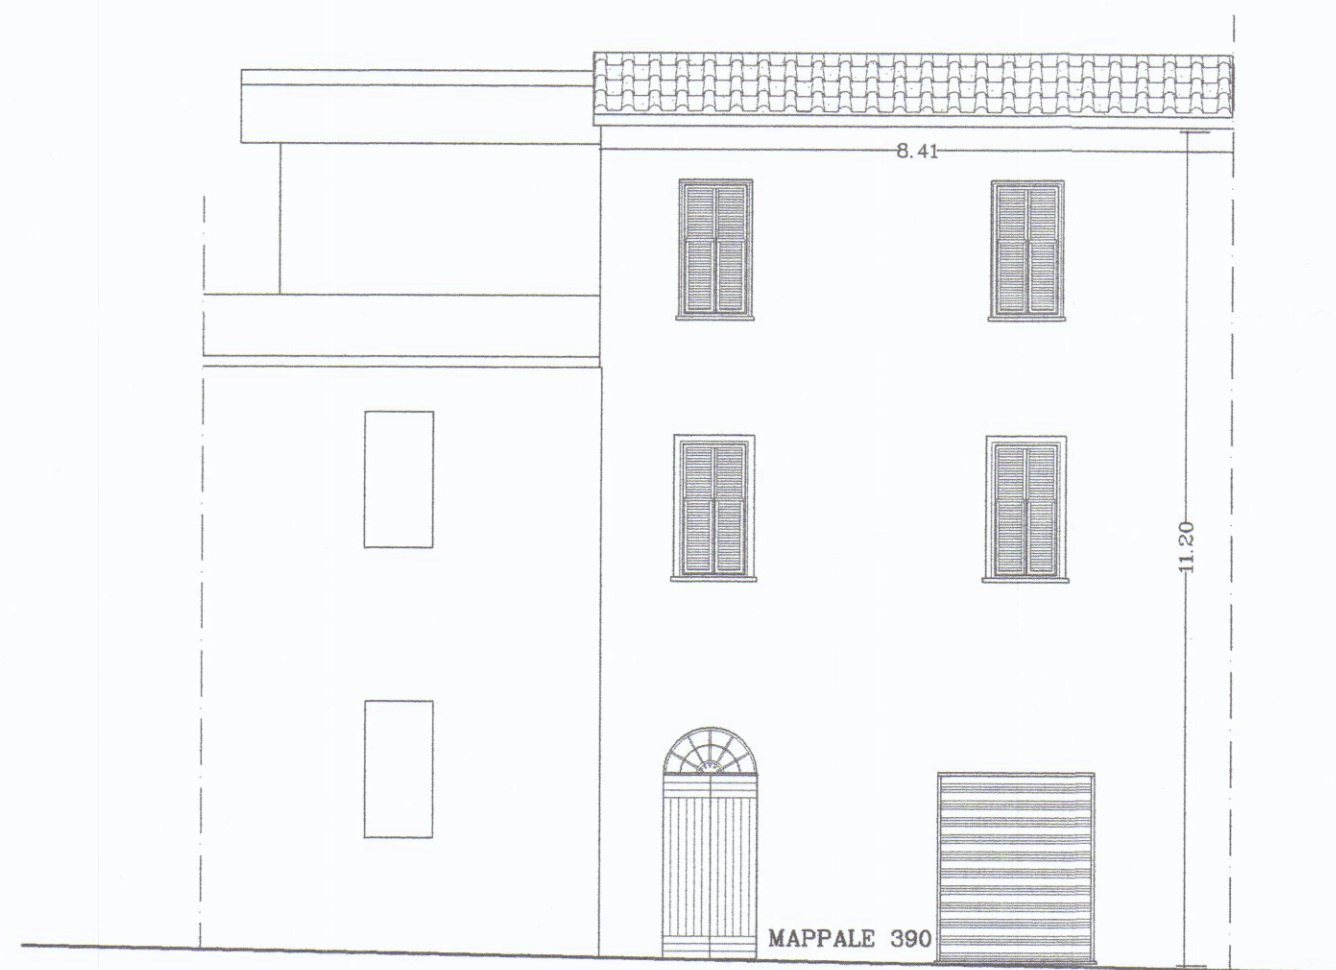


PROSPETTO SU STRADA

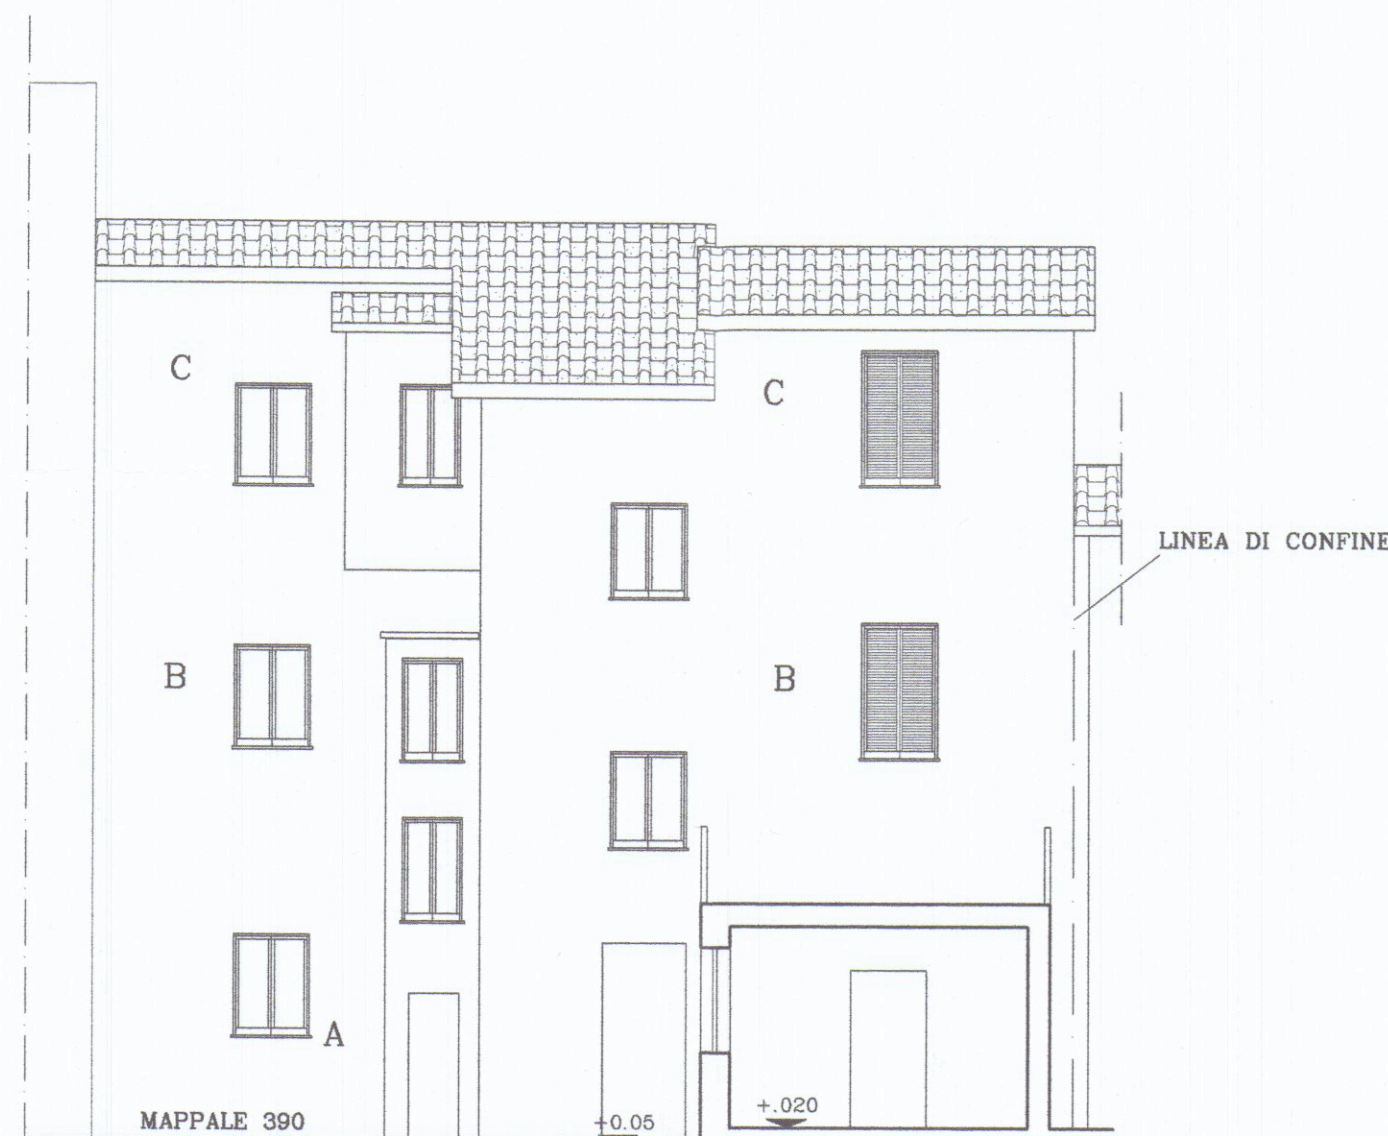


SEZIONE PROSPETTO DAL CORTILE E-E

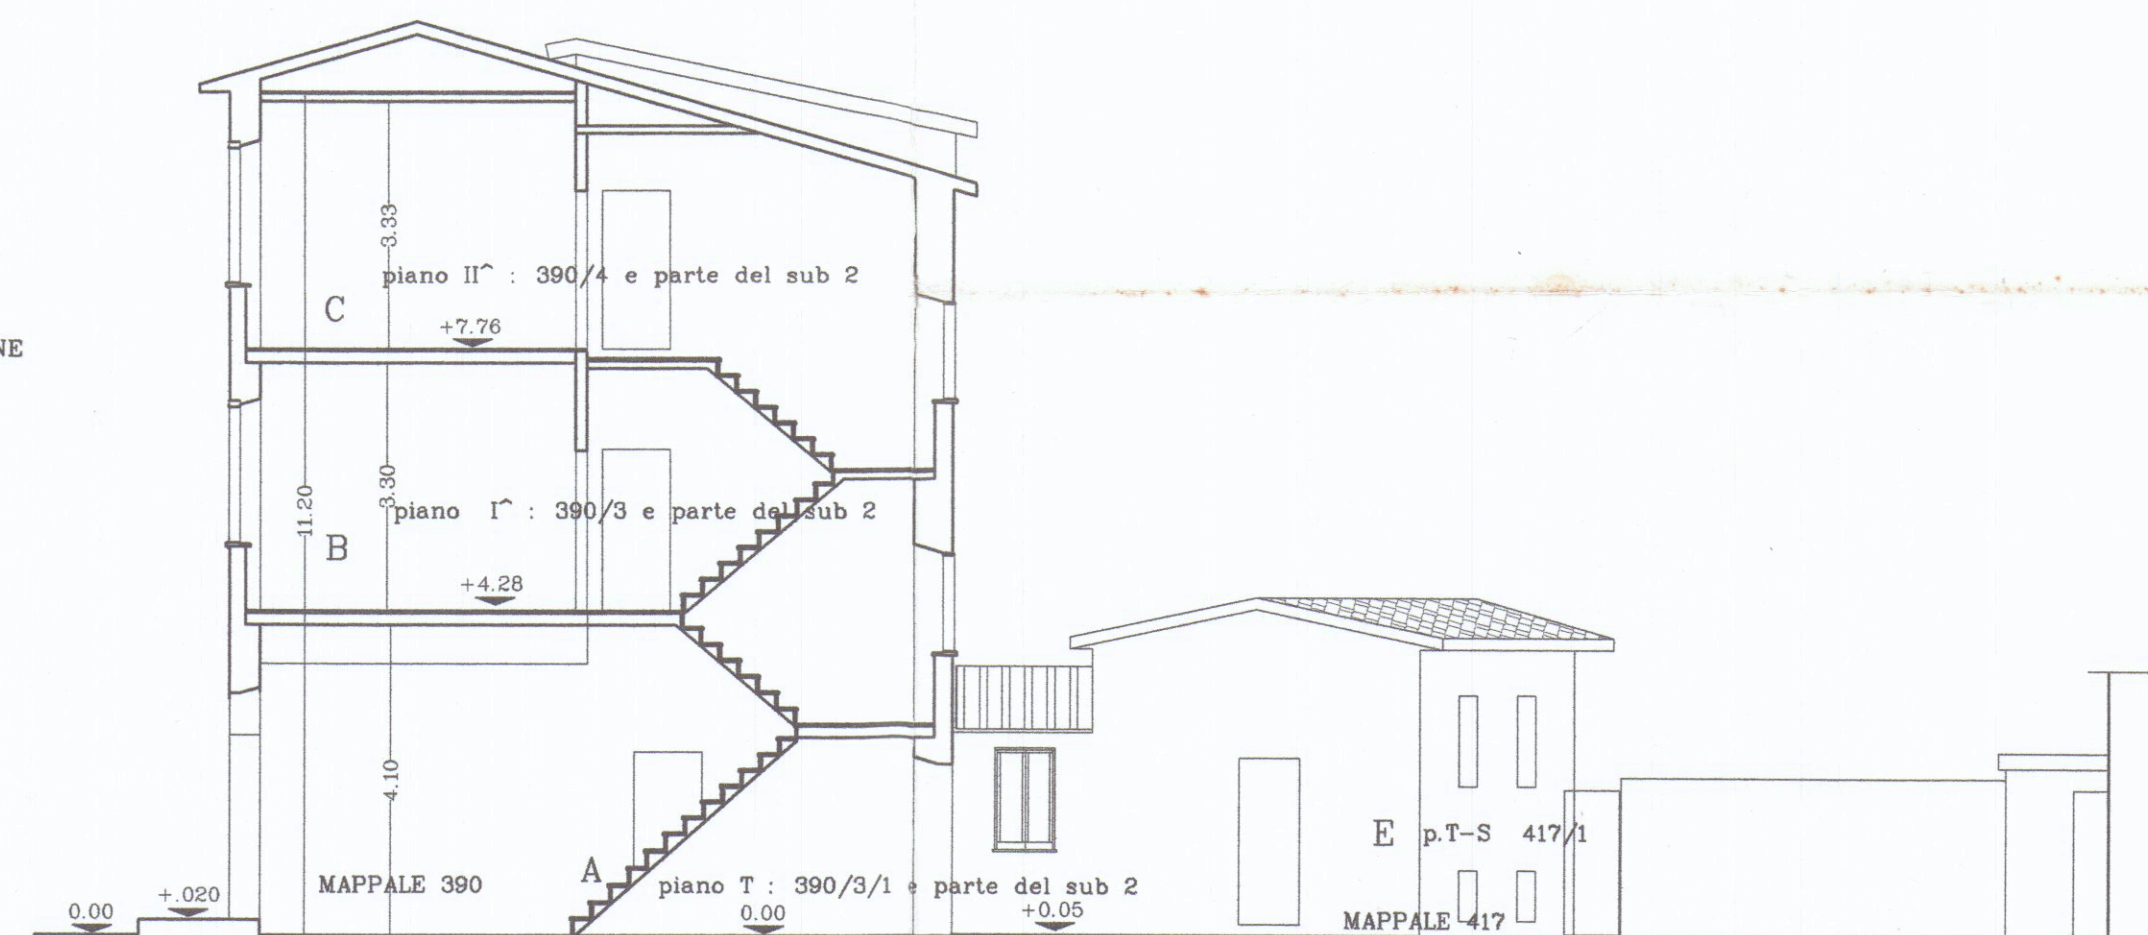

SEZIONE A-A

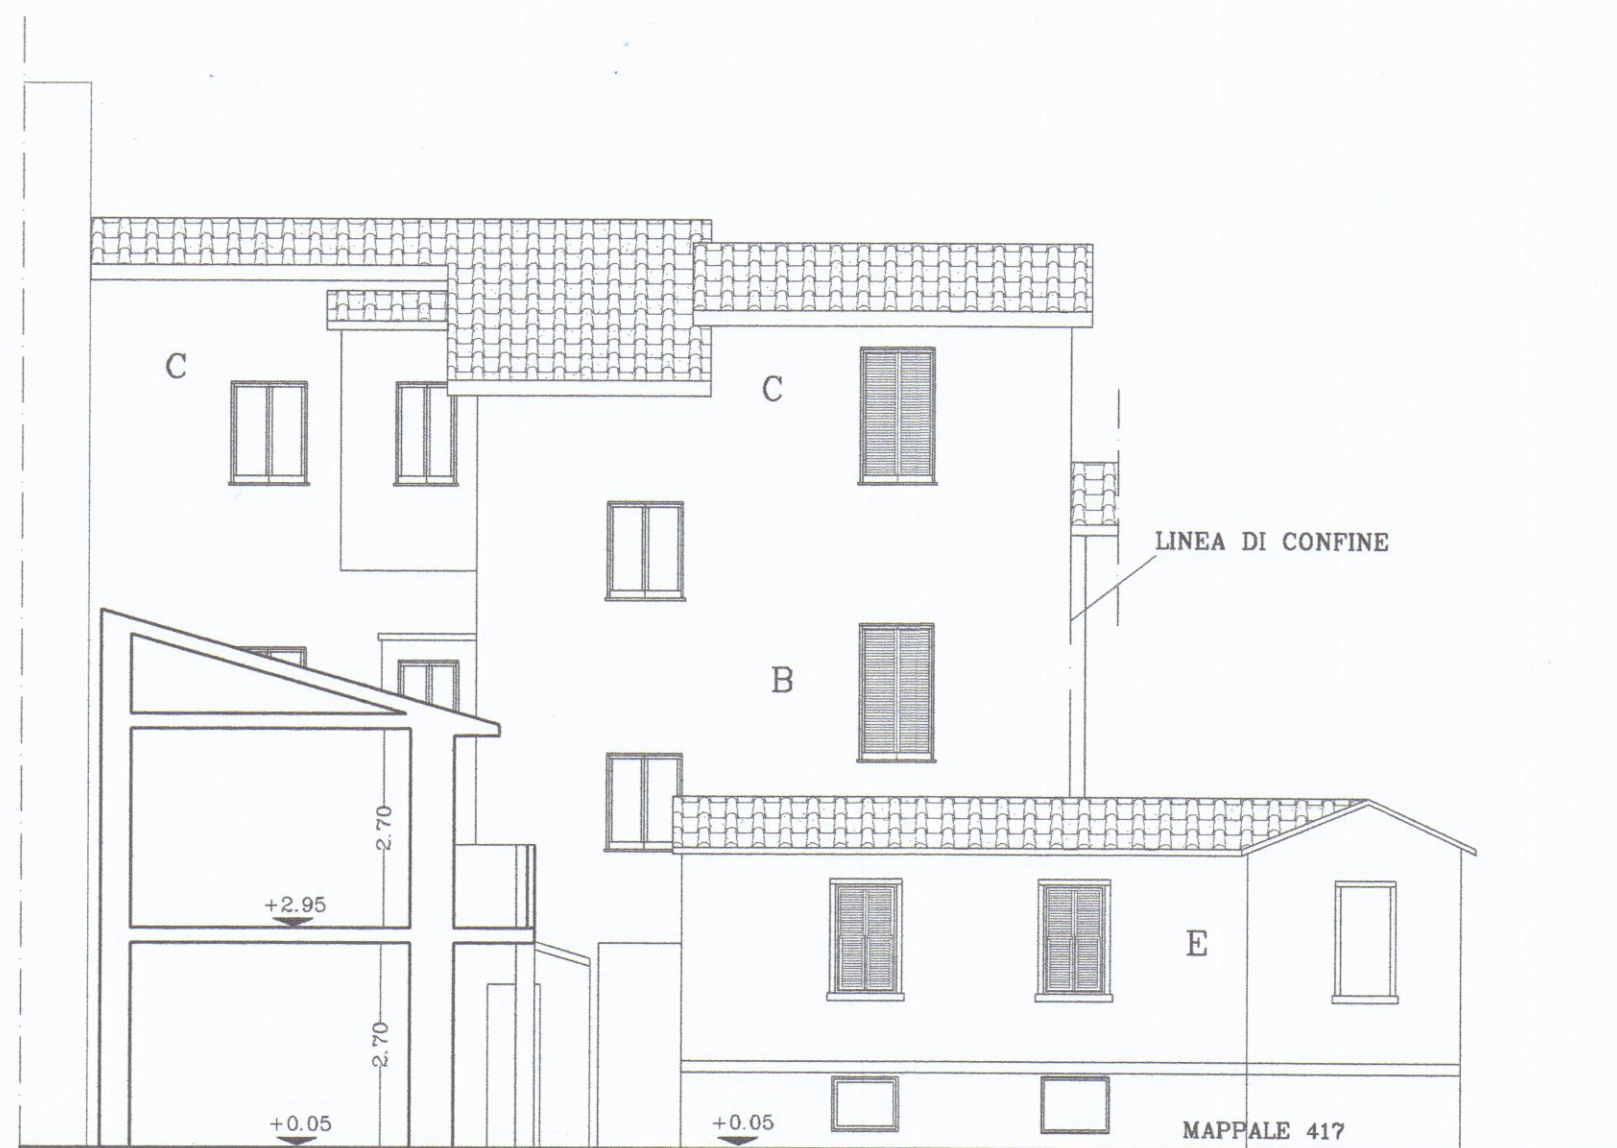

SEZIONE PROSPETTO DAL CORTILE B-B

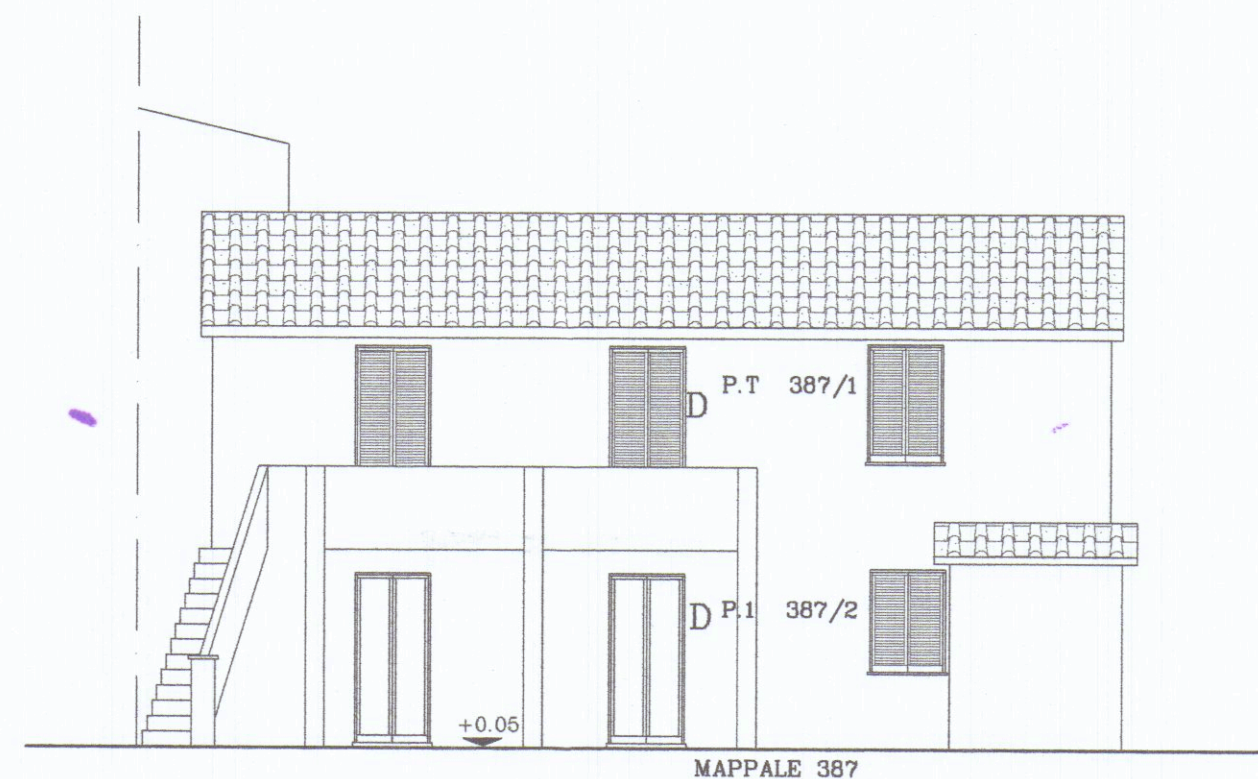

PROSPETTO C-C

APPROVATO



COMUNE DI CARRARA
ASSETTO DEL TERRITORIO

Approvato dal Dirigente alle condizioni indicate nell'Autorizzazione edilizia n° 252/A del 21/6/2001 elaborato grafico Tav. 4/6 esaminato dal Nucleo Valutazione del 21/6/01 Il Responsabile del Procedimento (Pezzica Geom. Rodolfo)

studio orsanmichele
dott. arch. bernardo bernardi
dott. arch. claudio baudone
dott. arch. sylvie duvernoy
prof. ing. claudio borri
firenze - lungarno della zecca vecchia 28
- tel: 055/2346442-2345504; fax: 243085

RISANAMENTO CONSERVATIVO con RIPRISTINO TIPOLOGICO e MANUTENZIONE STRAORDINARIA di complesso edilizio ad uso civile abitazione

comune : Carrara	scala: 1/100
località : Bugliolo	data: Giugno 2001
committente:	tavola: 2A

elaborato: STATO ATTUALE
Sezioni e prospetti

progettista:
Dott. Arch. B. Bernardi

direttore lavori:
Geom. Franco Nardini

committente:

