

7


APPROVATO

COMUNE DI CARPI
SPORTELLI UNICO PER
ANNOSSAIO HAS GINGHIA E
INDICATO NEL NUMERO DI
n° 20
elaborato grafico Tare 6/2

Titolo : <i>STANDARD PARCHEGGI E PERMEABILITA'</i> <i>SCHEMA ART. 17 NTA</i>	Scala disegni <i>1:100</i>
--	-------------------------------

Committente:
Sig. PUCCIARELLI GIANLUCA

DIMOSTRAZIONE PARCHEGGI
NTA e L. 122 / 1989

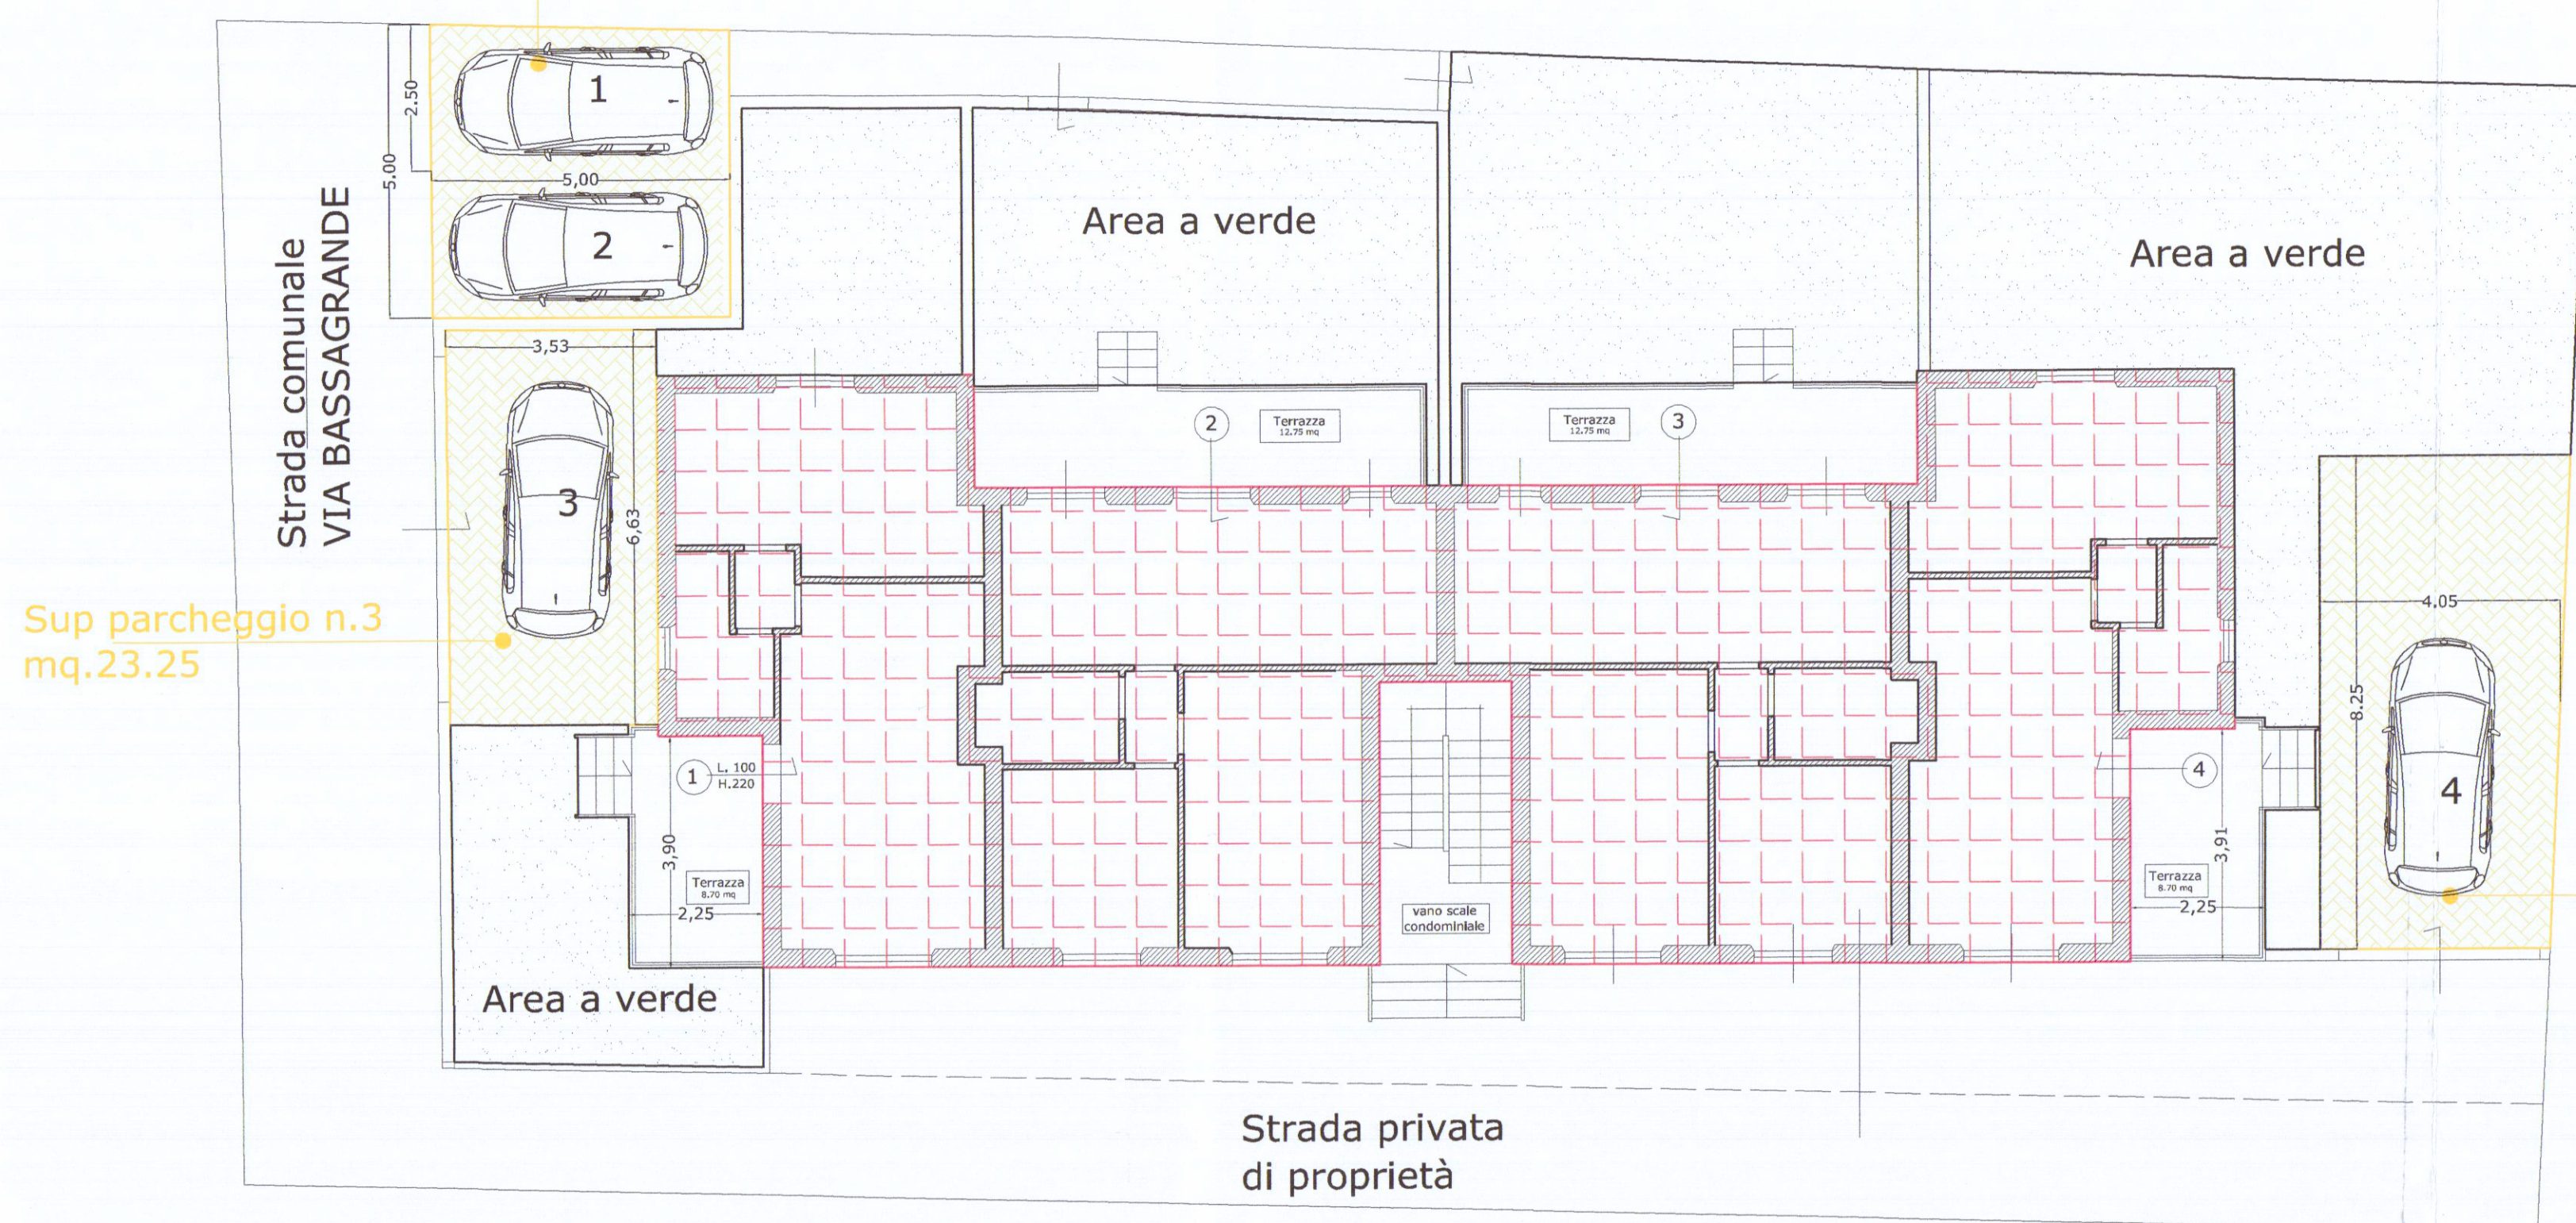


standard x superficie 402.75 mq x 1.5 parcheggi ogni 100,00 mq
PARCHEGGI N. 6
n.1 ad appartamento TOTALE N.8 NON VERIFICATO
SI RICHIEDE DEROGA

Area permeabile a verde
mq. 18.00

Area permeabile a verde
mq. 35.80


Area permeabile a verde
mq. 114.10

DIMOSTRAZIONE AREA PERMEABILE

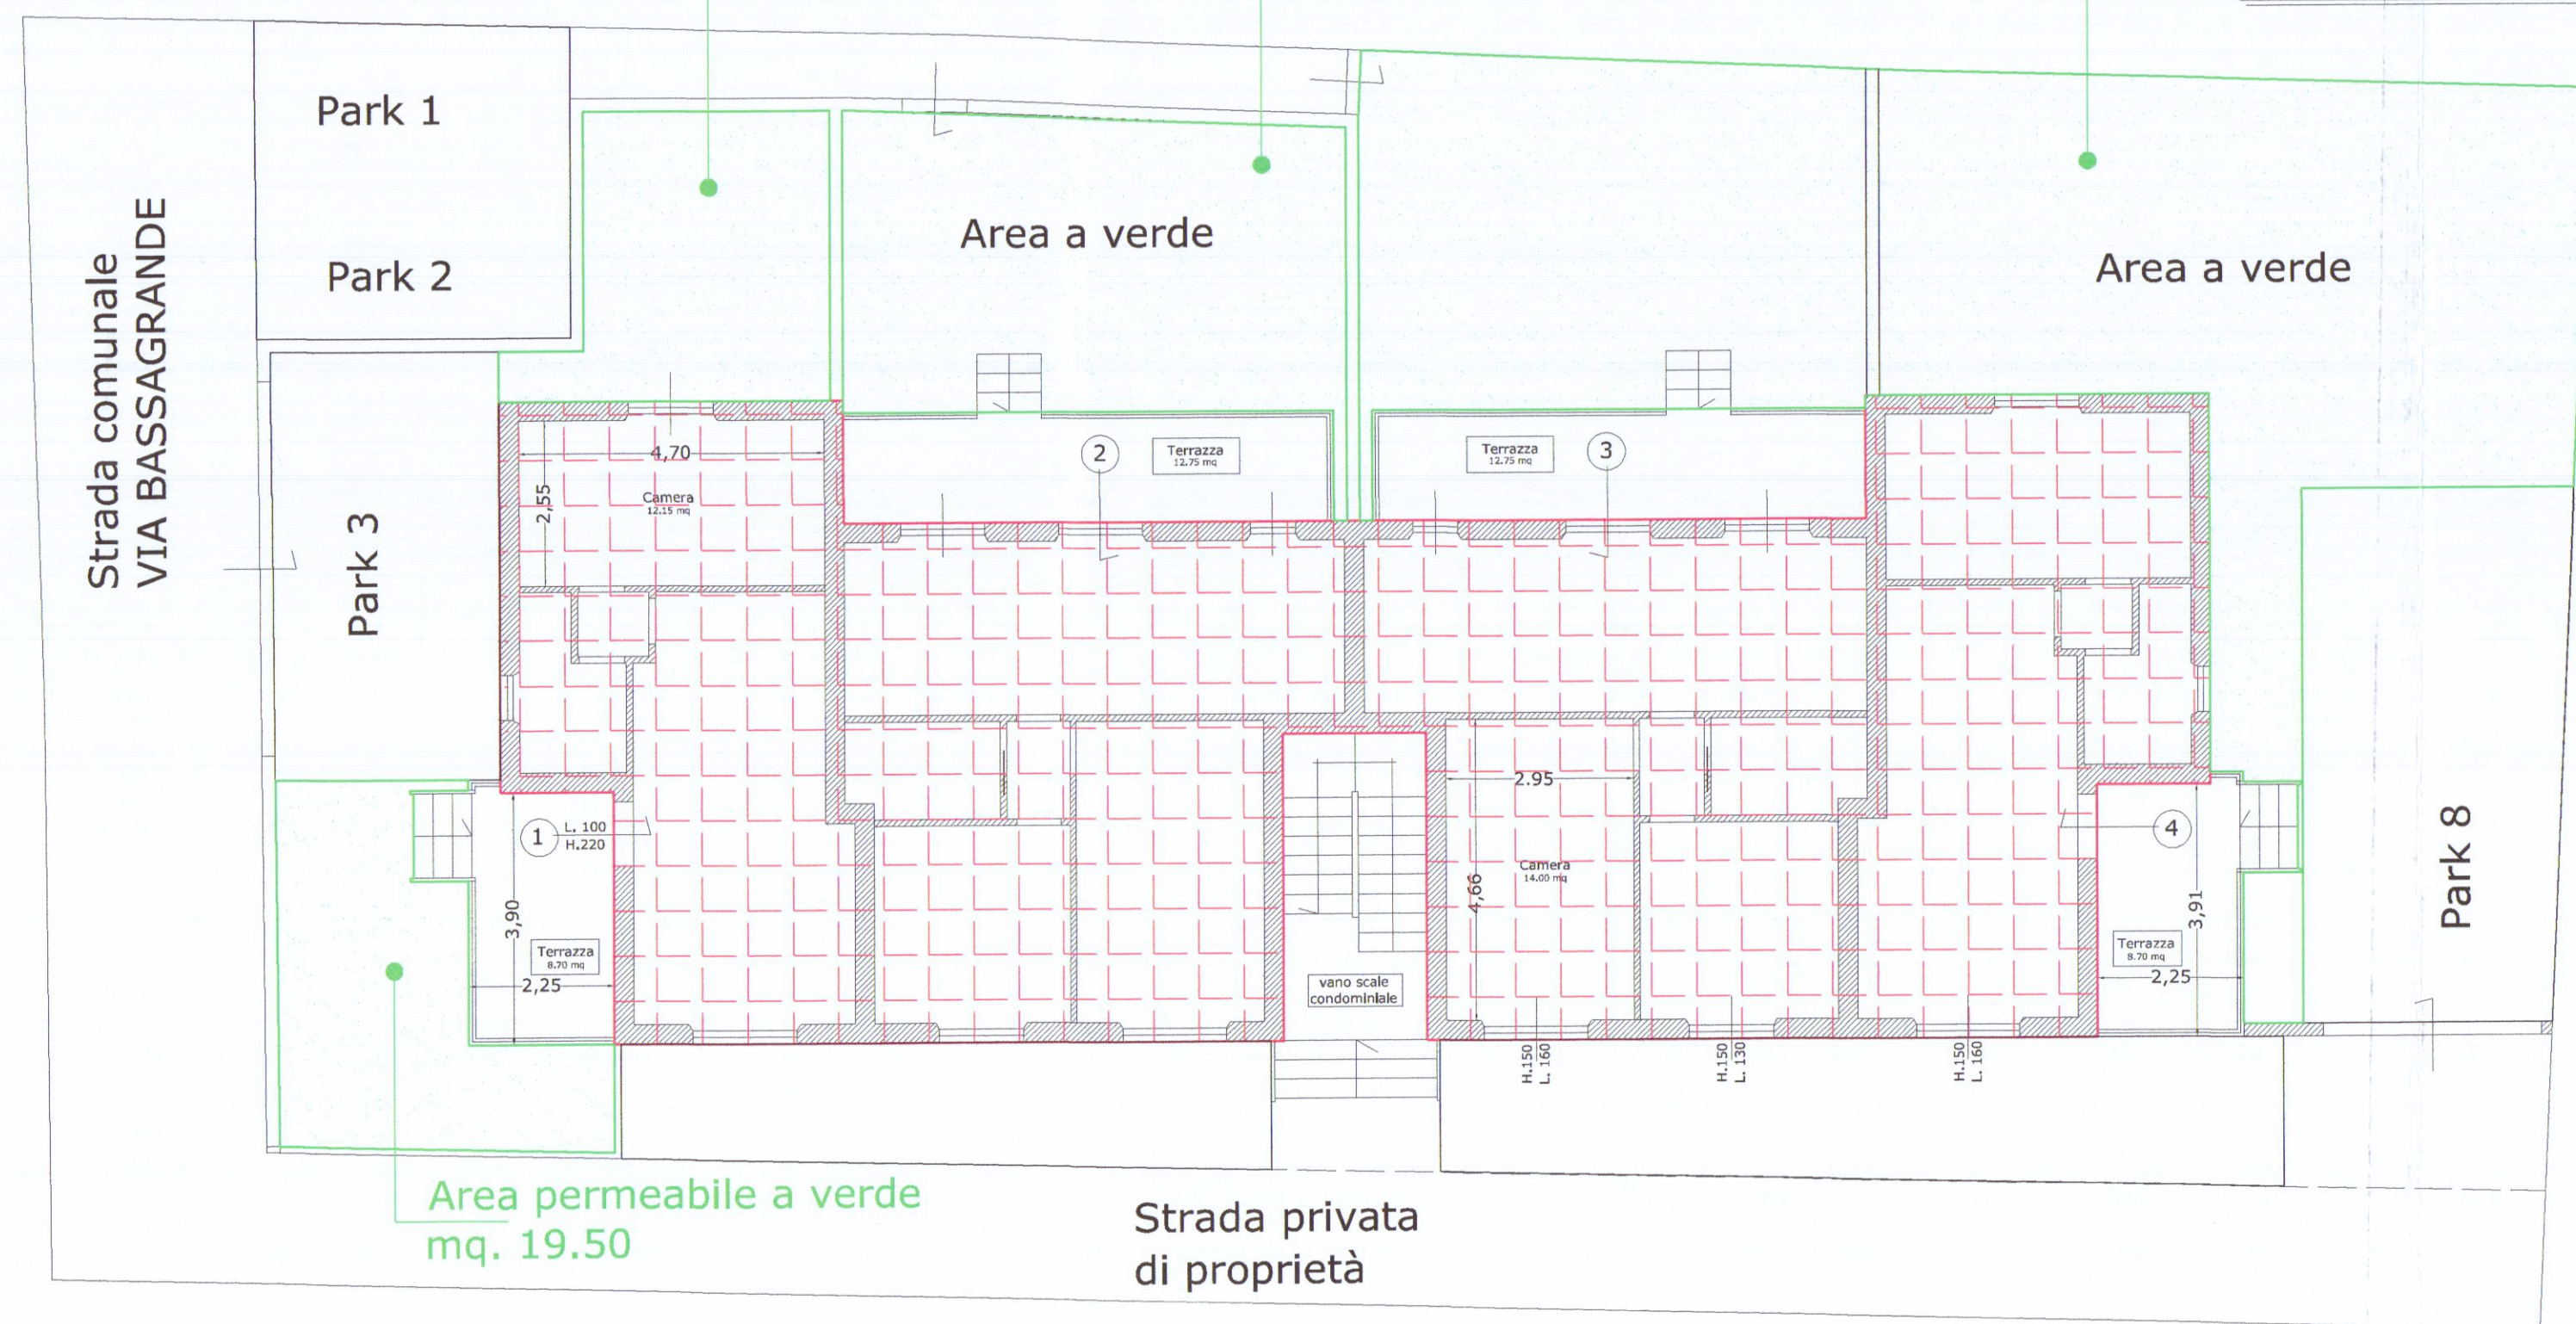


SUPERFICIE COMPLESSIVA LOTTO 723.50 MQ
SUPERFICIE PERMEABILE 25% 180.87 MQ
SUPERFICIE PERMEABILE REALE 186.60 MQ VERIFICATO

DIMOSTRAZIONE SISTEMAZIONE VERDE ART. 17 NTA

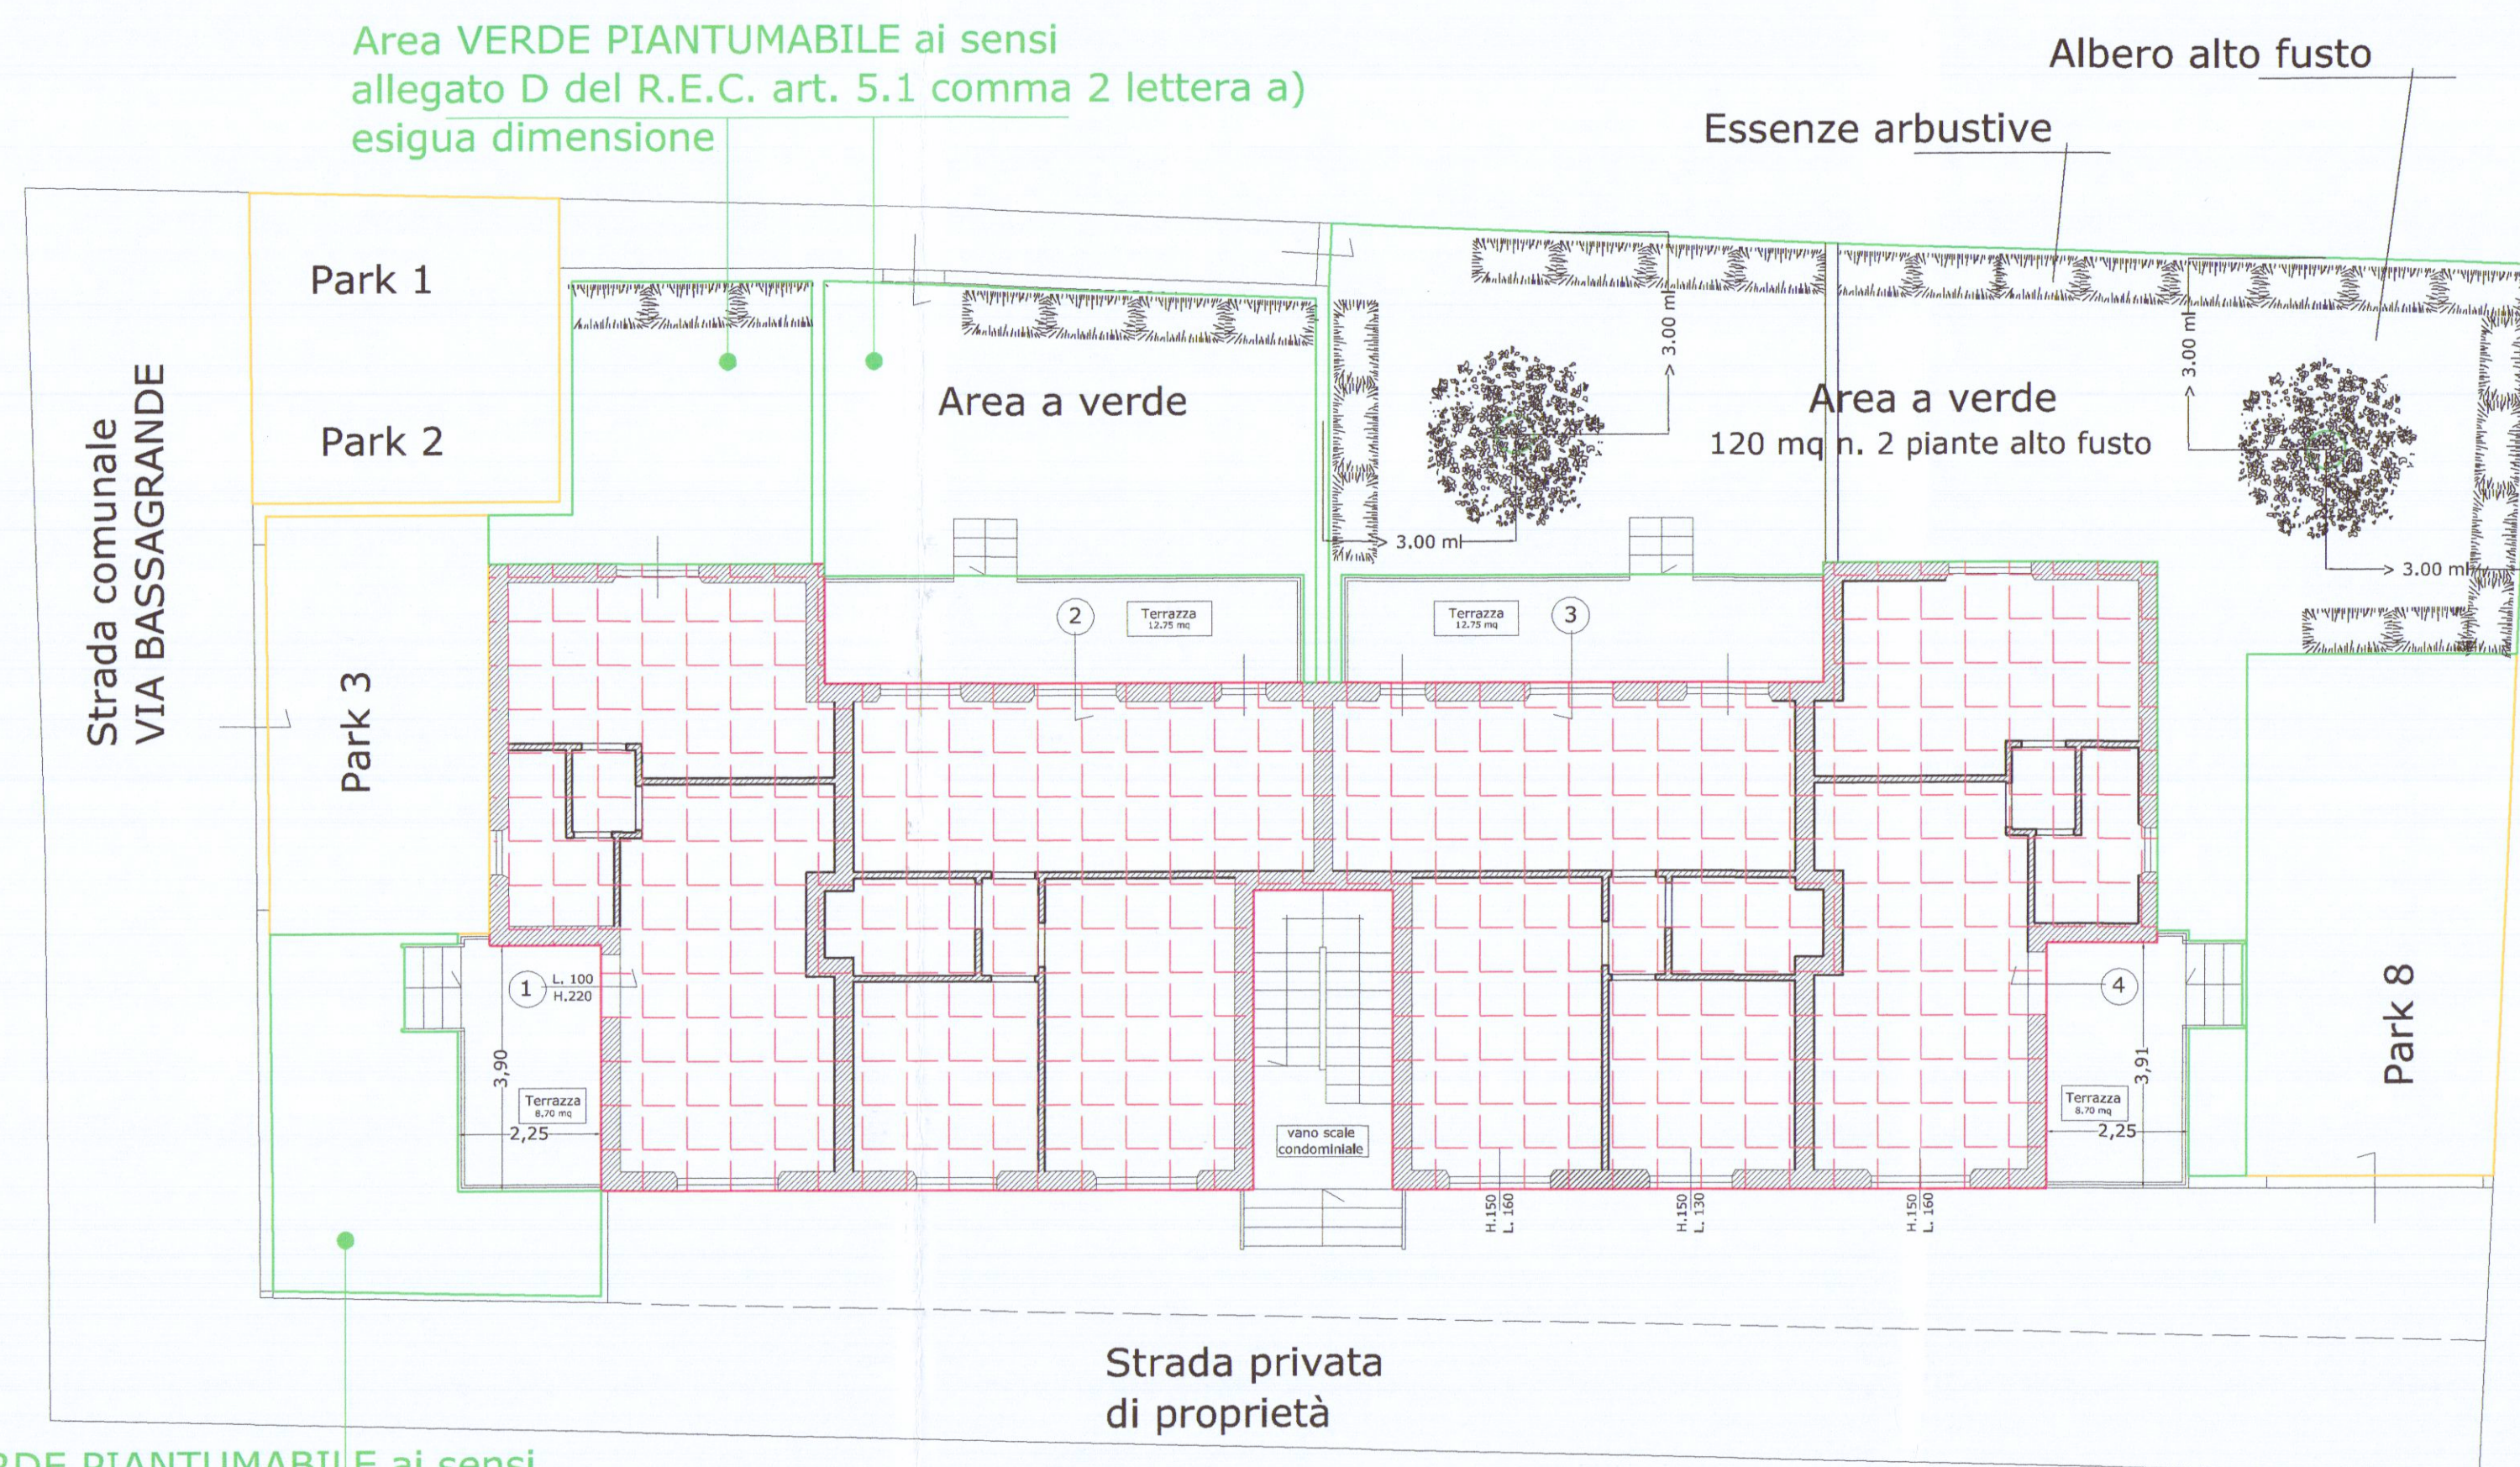

Area VERDE PIANTUMABILE ai sensi
allegato D del R.E.C. art. 5.1 comma 2 lettera a)
esigua dimensione

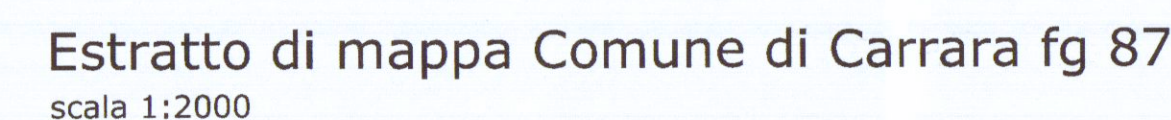

Estratto conforme all'originale

DISTANZE TRA FABBRICATI

