


19 SET. 1978
PROG. DI SOPRAELEVAZIONE DEL
FABB. DI PROP. SIG. PIANINI MAURO
FILIPPO
BRUNO


CALCOLO
SUP. e VOLUMI

ESISTENTE

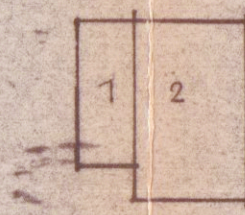

1) $4.10 \times 11.00 = MQ. 45.10 \times 3.90 = HC. 175.89$
2) $7.80 \times 12.00 = MQ. 93.60 \times 3.90 = HC. 365.04$
TOT. SUP. MQ. 138.70 HC. 540.93


PROGETTO

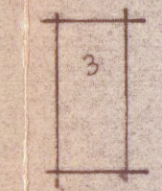

3) $5.30 \times 10.00 = MQ. 59.00 \times 2.70 = HC. 159.30$

TOTALE GENERALE HC. 700.23

PLANIM. RAPP. 1:500.

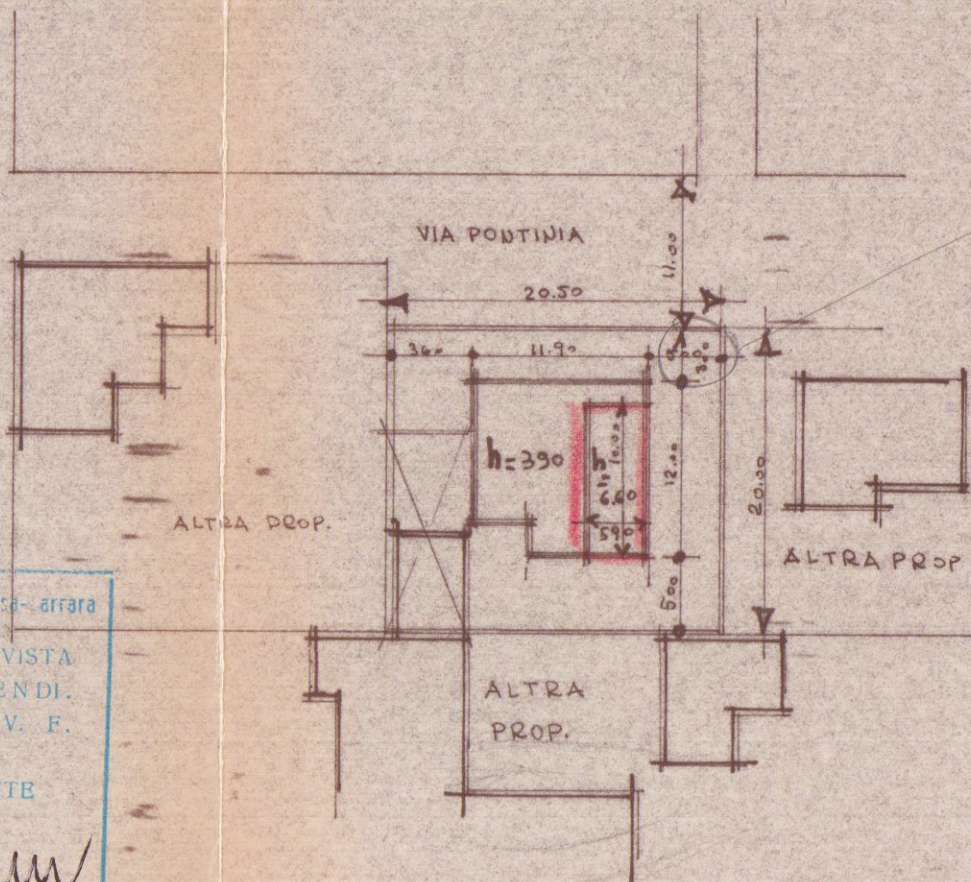

SCALA 1:100

1 GEN 1979

PARERE FAVOREVOLE
del Consorzio Zona
Industriale Apuana

Salvi i diritti dei terzi, salvo le autoriz-
zazioni di altri Enti




UFF. M. P. V. V. F. MASSA-CARRARA
UFF. C. O. PREVENZIONE INCENDI
N. di prot. 10210
Data 5 APR 1979
Comune Carrara
Pratica n. 311E

TAV. 2

FOGLIO 70 SEZ. C MAPP. 5355
RAPP. 1:2000

P.R.G.
C.Z.I.A
ZONA DI
SATURAZIONE

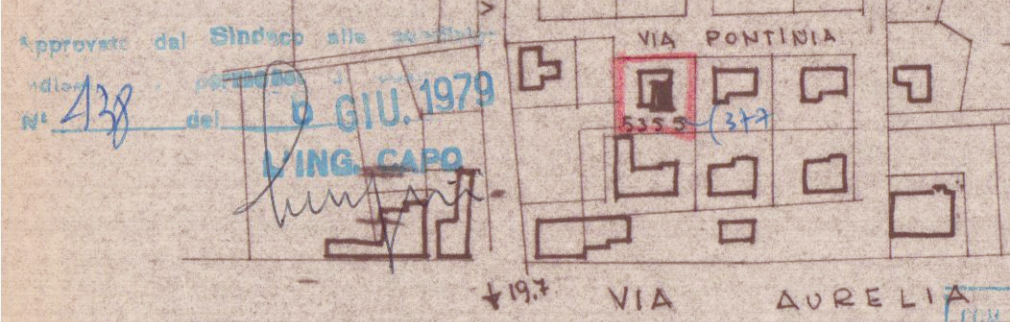

APPROVATO
4 GIU. 1979
CONTROLLATO
TECNICO

NULLA OSTA DAL PUNTO DI VISTA
DELLA PREVENZIONE INCENDI.
ESENTE DA CONTROLLO VV. F.
A LAVORI ULTIMATI.
IL COMANDANTE
Massa, 5 APR 1979

