


Architetti Associati
Arch. Roberto Martelli
Arch. Gianluca Barbieri
54036 MARINA DI CARRARA (MS) Via Venezia 1/bis
Tel e Fax: 0585 632667
P.I. 00630610459
e-mail: architet@tin.it

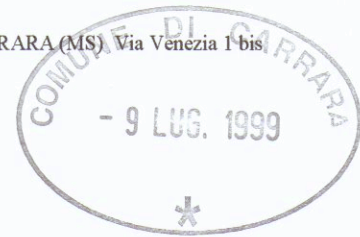

LOCALITÀ AVENZA-CARRARA, COMUNE DI CARRARA
VIA MARINA

PROGETTO DI RISTRUTTURAZIONE DI FABBRICATO
DI CIVILE ABITAZIONE

APPROVATO


RICHIEDENTI

SIG. GIULIANA E LIDA BROTTINI

COMUNE DI CARRARA
SETT. URBANISTICA

Approvato dal Sindaco alle condizioni
Indicate nella Conca Edilizia
n° del
relab grafico di cui alla Comm. Edilizia
n° del Tav. n° 4/7


L. Istruttore Tecnico
Pezzica Genn. Rodolfo

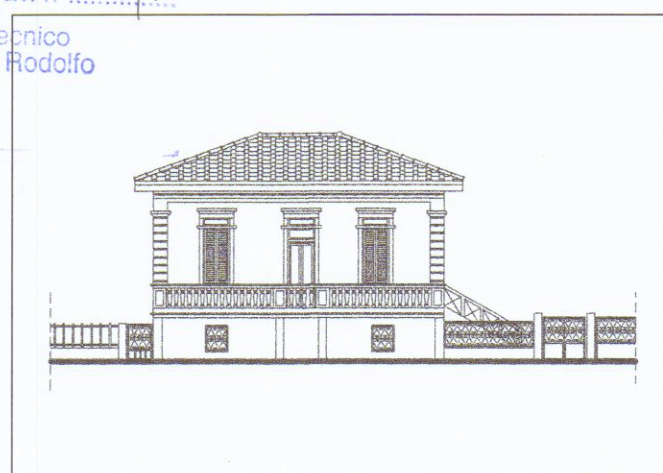


DETTAGLIO

STATO DI PROGETTO, PROSPETTO E SEZIONI


			FILE: BROTTINI RISTRU. PROSP. PROGETTO 28-01-99	
REVISIONI E VARIANTI		DATI CATASTALI	SCALA ELABORATI	TAV.
DATA	28-01-99	Fg. 90	1:100	4
DATA		Mapp.li 172-138-139		
DATA		Sub. -		
DATA				
Elaborazione Grafica realizzata con Autocad L1.95 - Serial n. 610-00059529				
Elaborati non riproducibili senza autorizzazione				

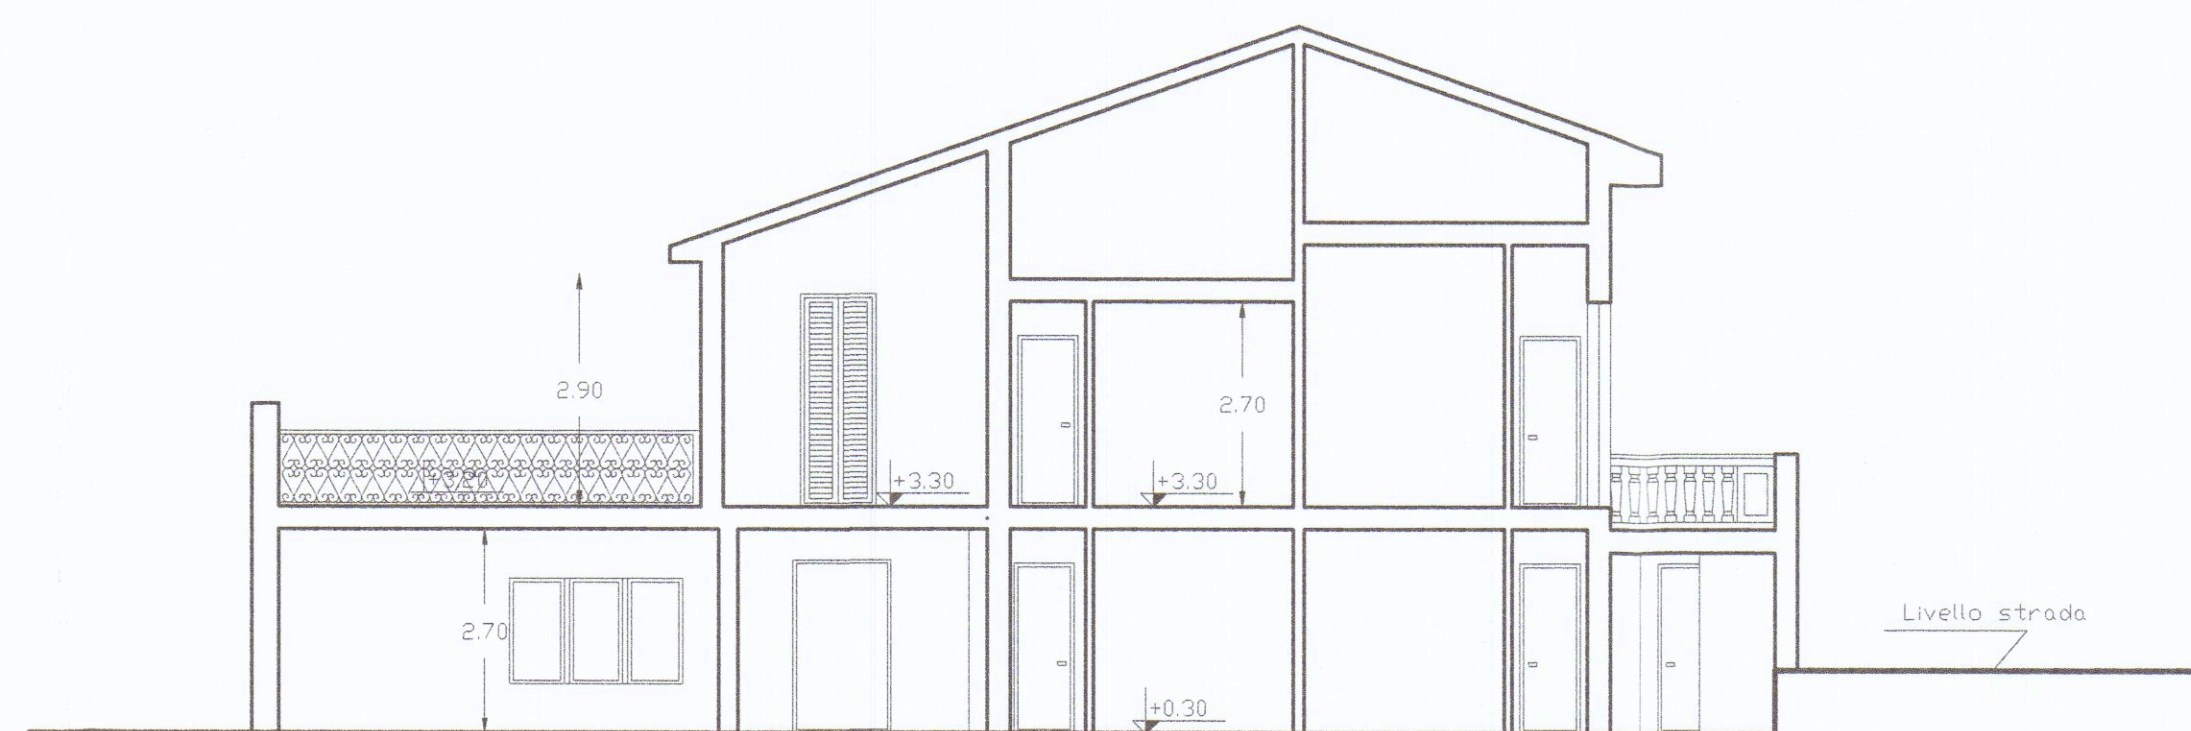


SEZIONE A-A DI PROGETTO

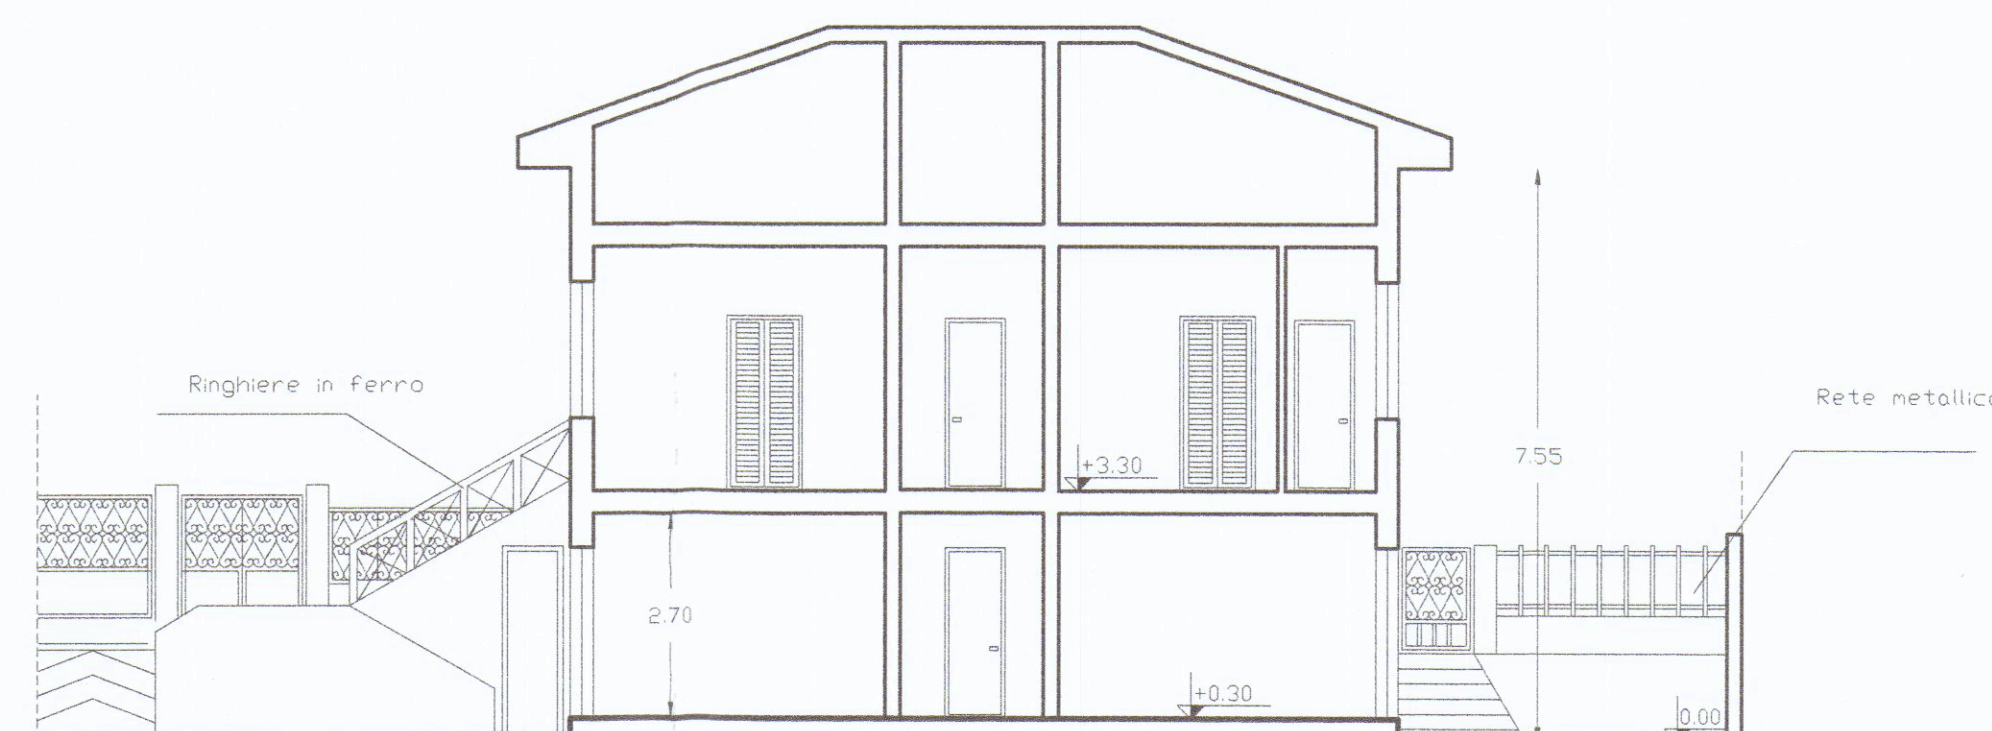


SEZIONE B-B DI PROGETTO

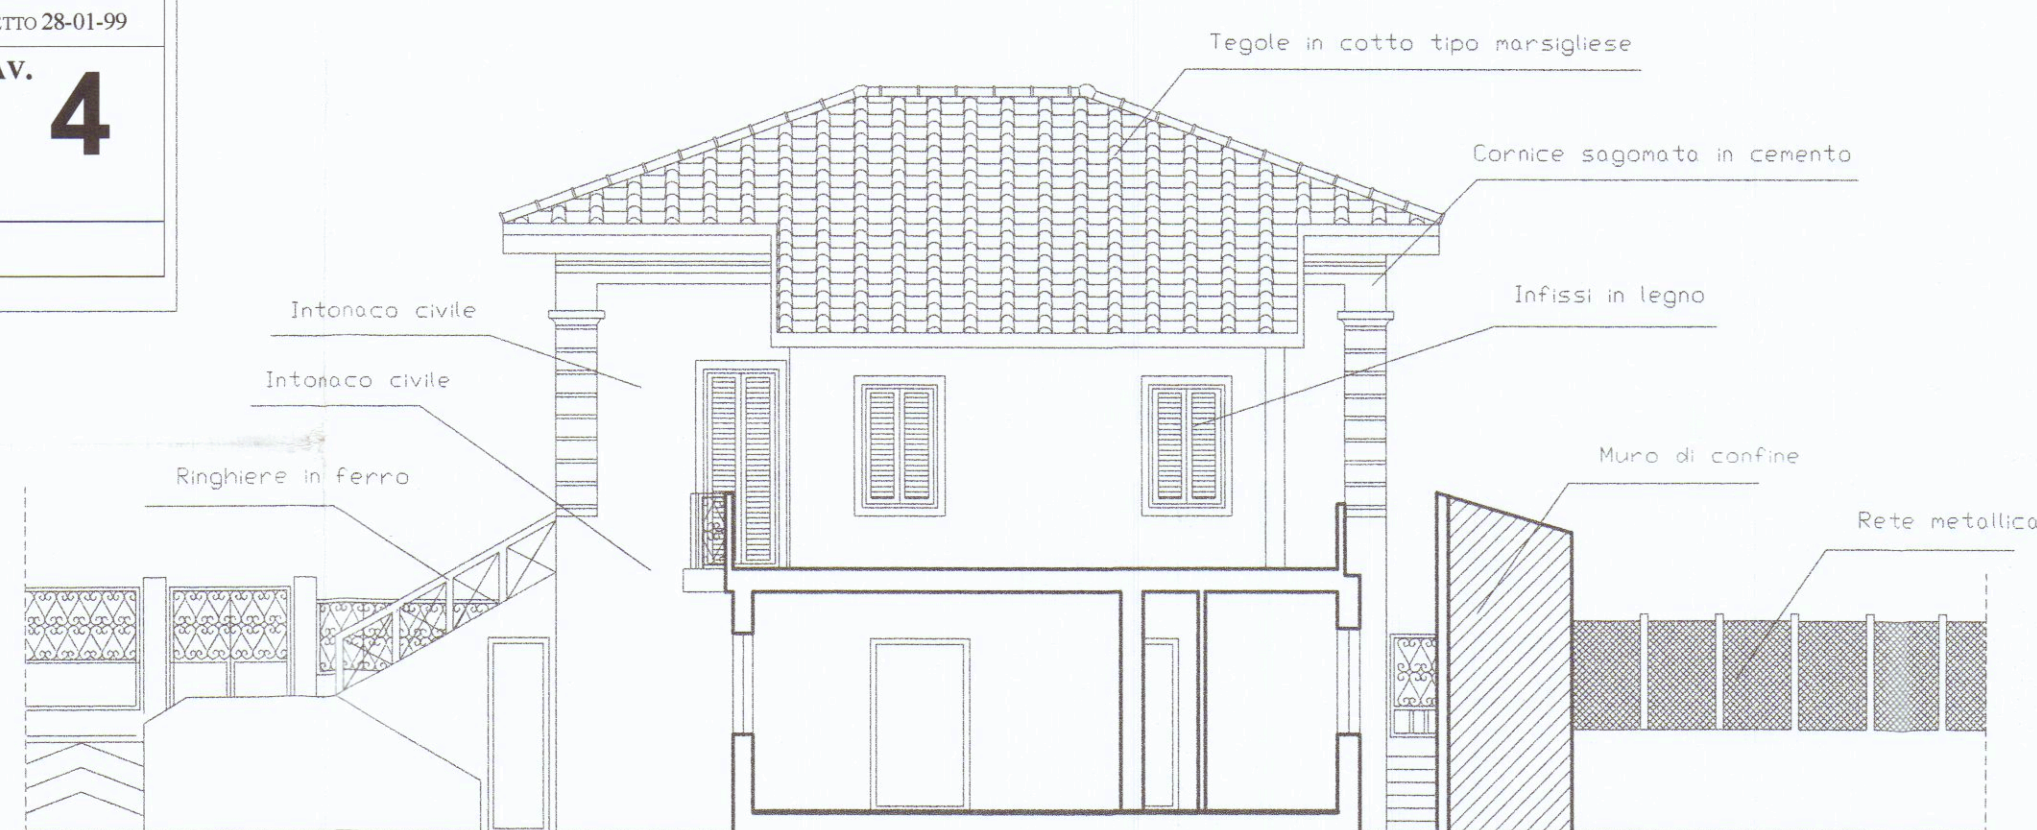


PROSPETTO SUD DI PROGETTO

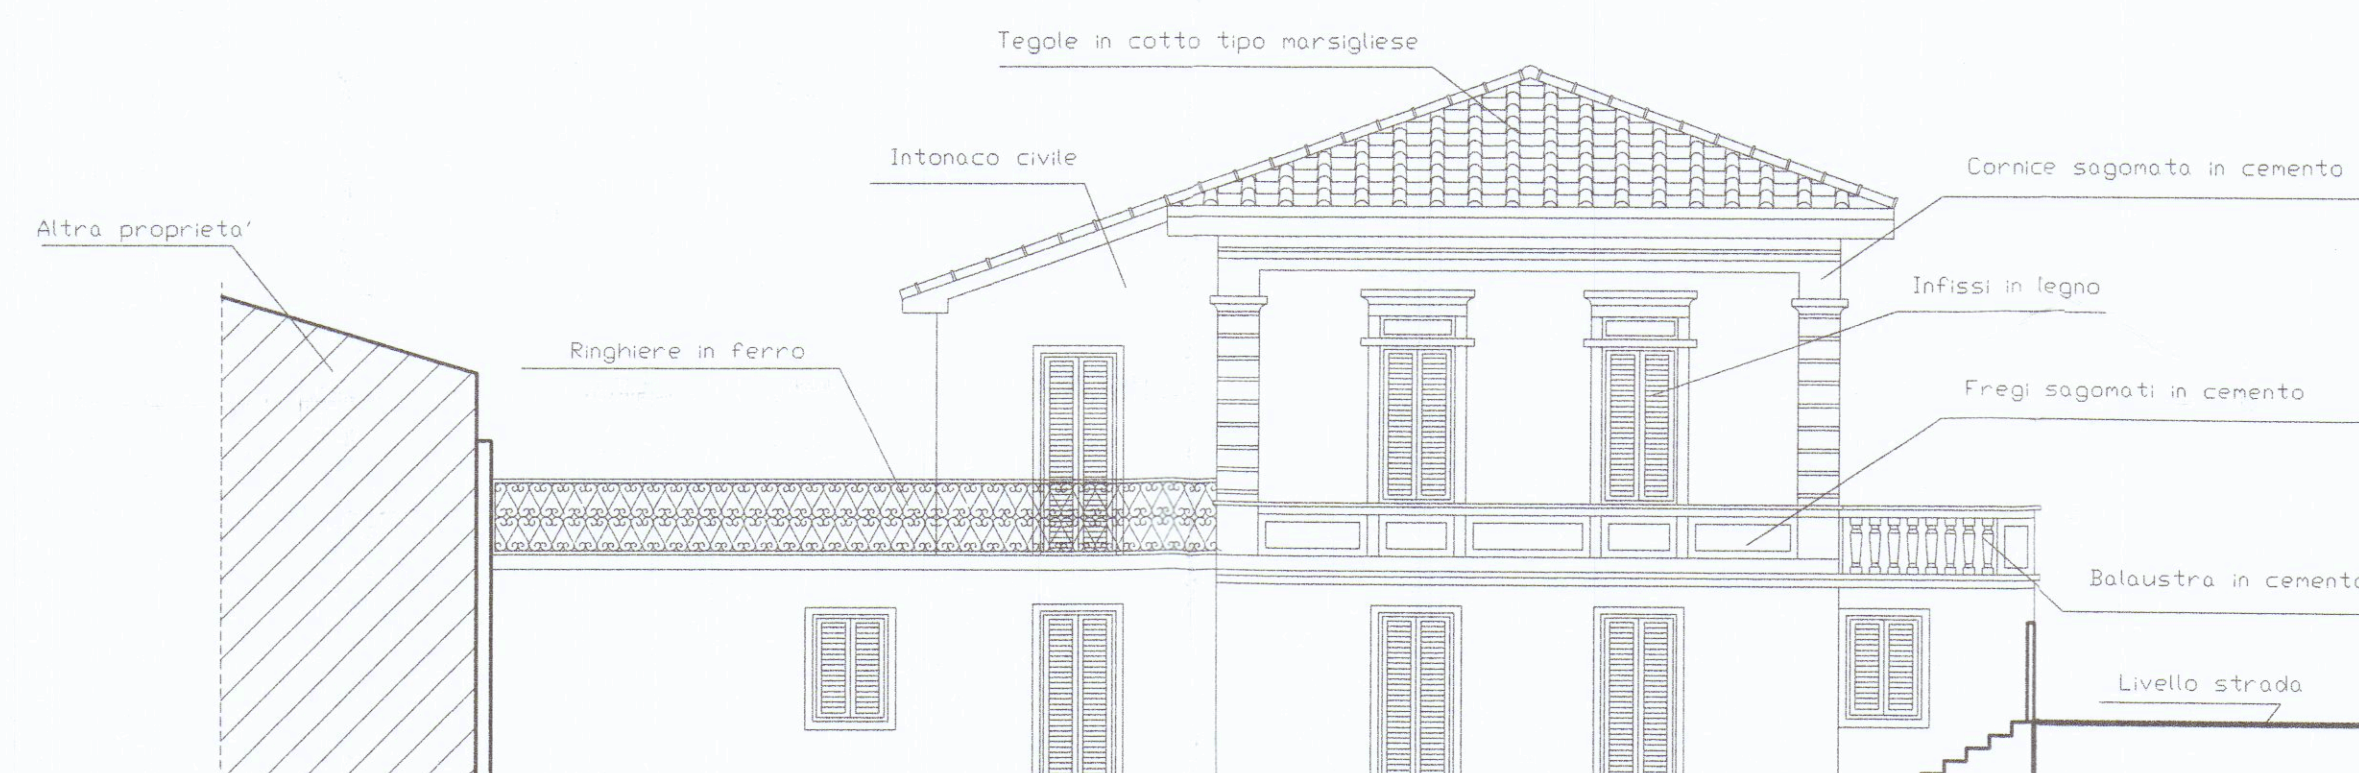

PROSPETTO OVEST DI PROGETTO

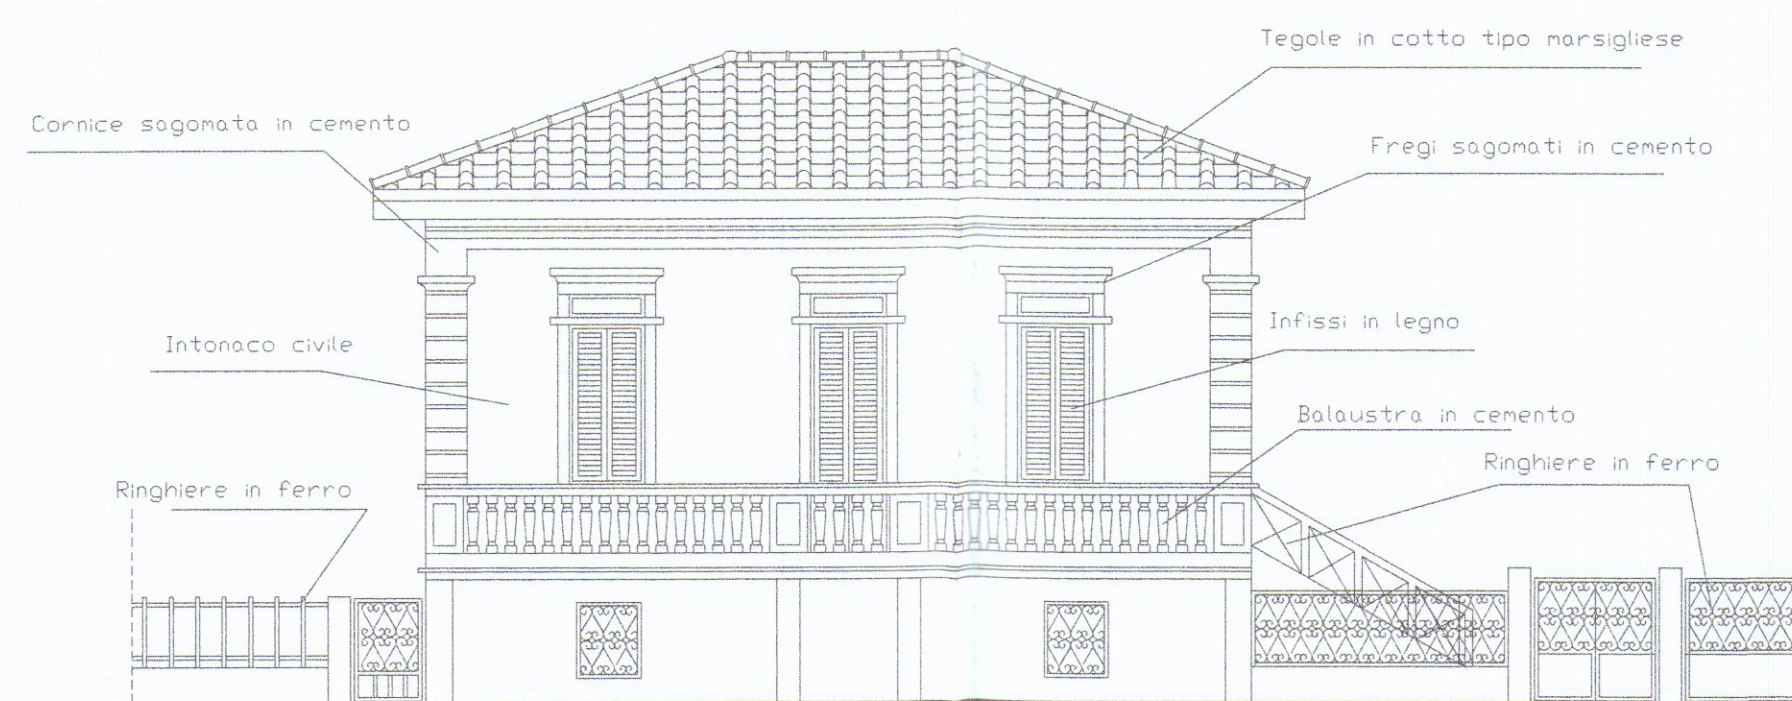

PROSPETTO NORD DI PROGETTO

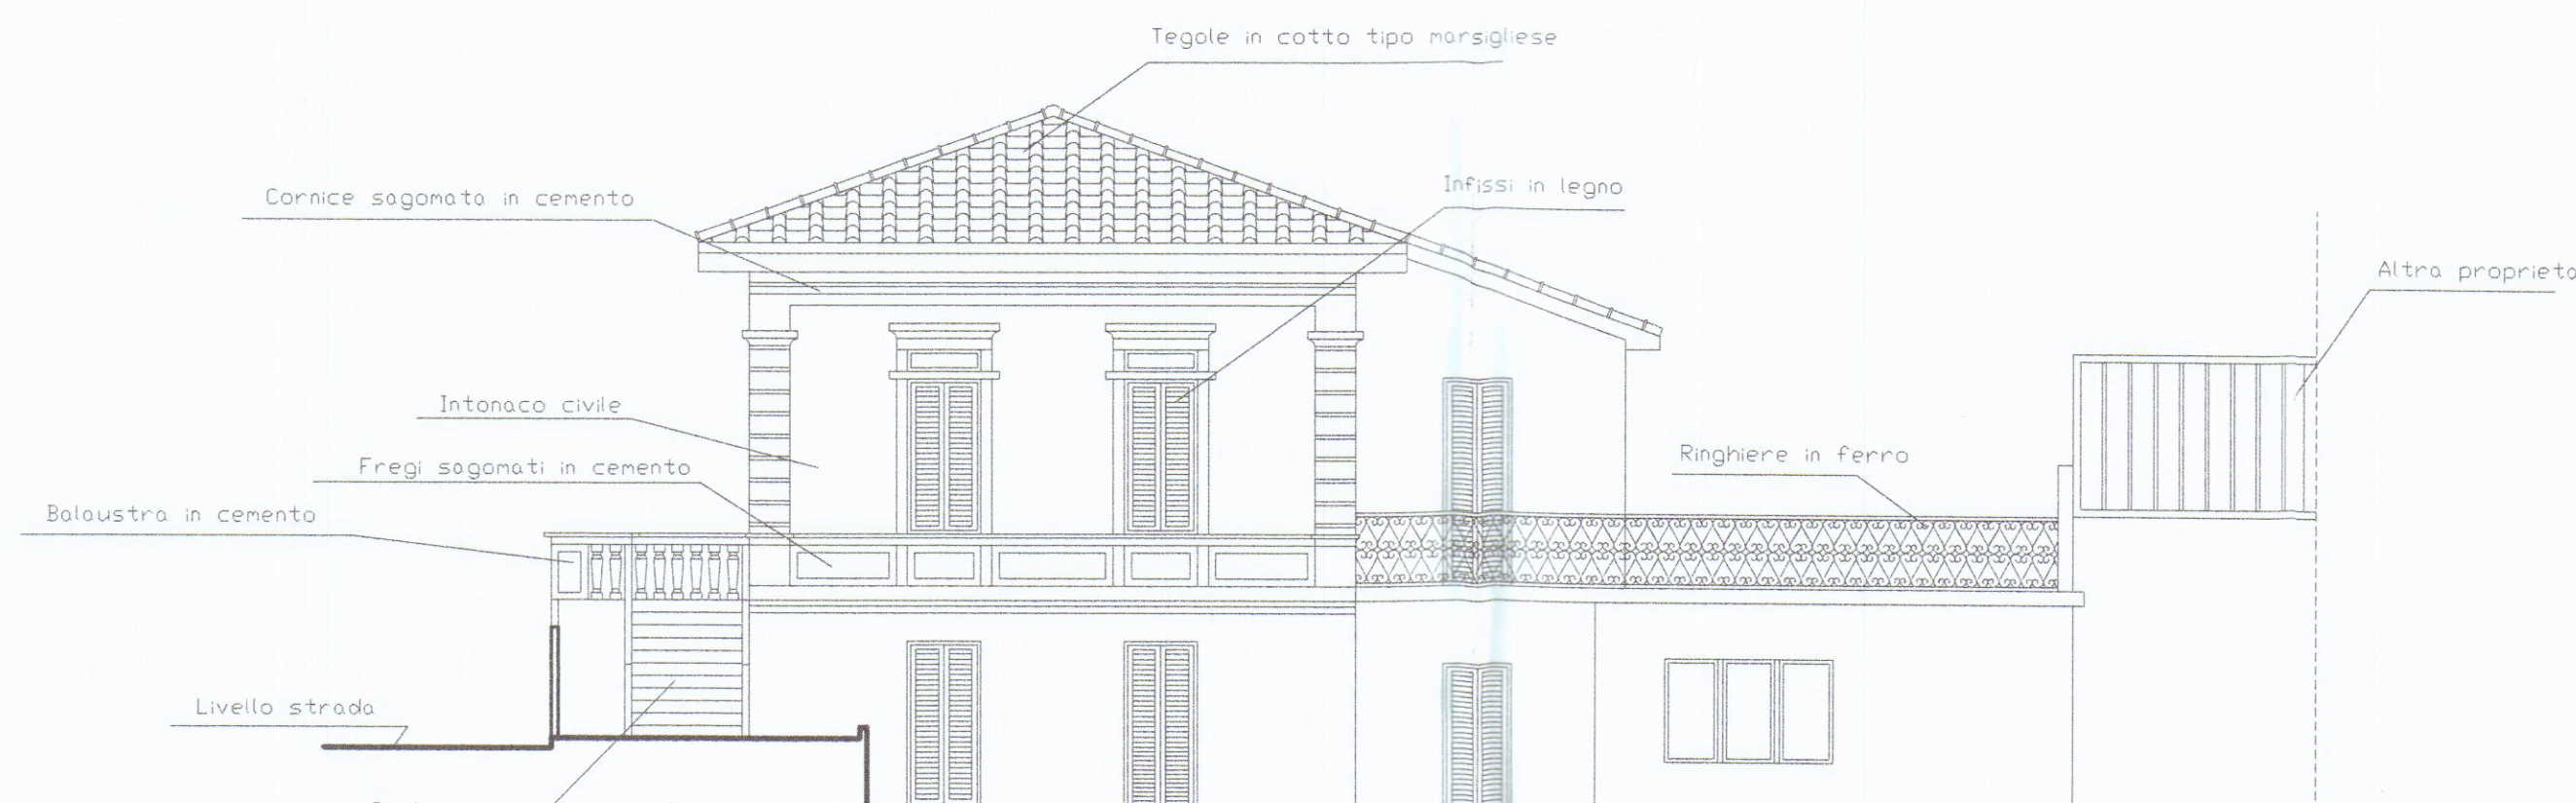

PROSPETTO EST DI PROGETTO